


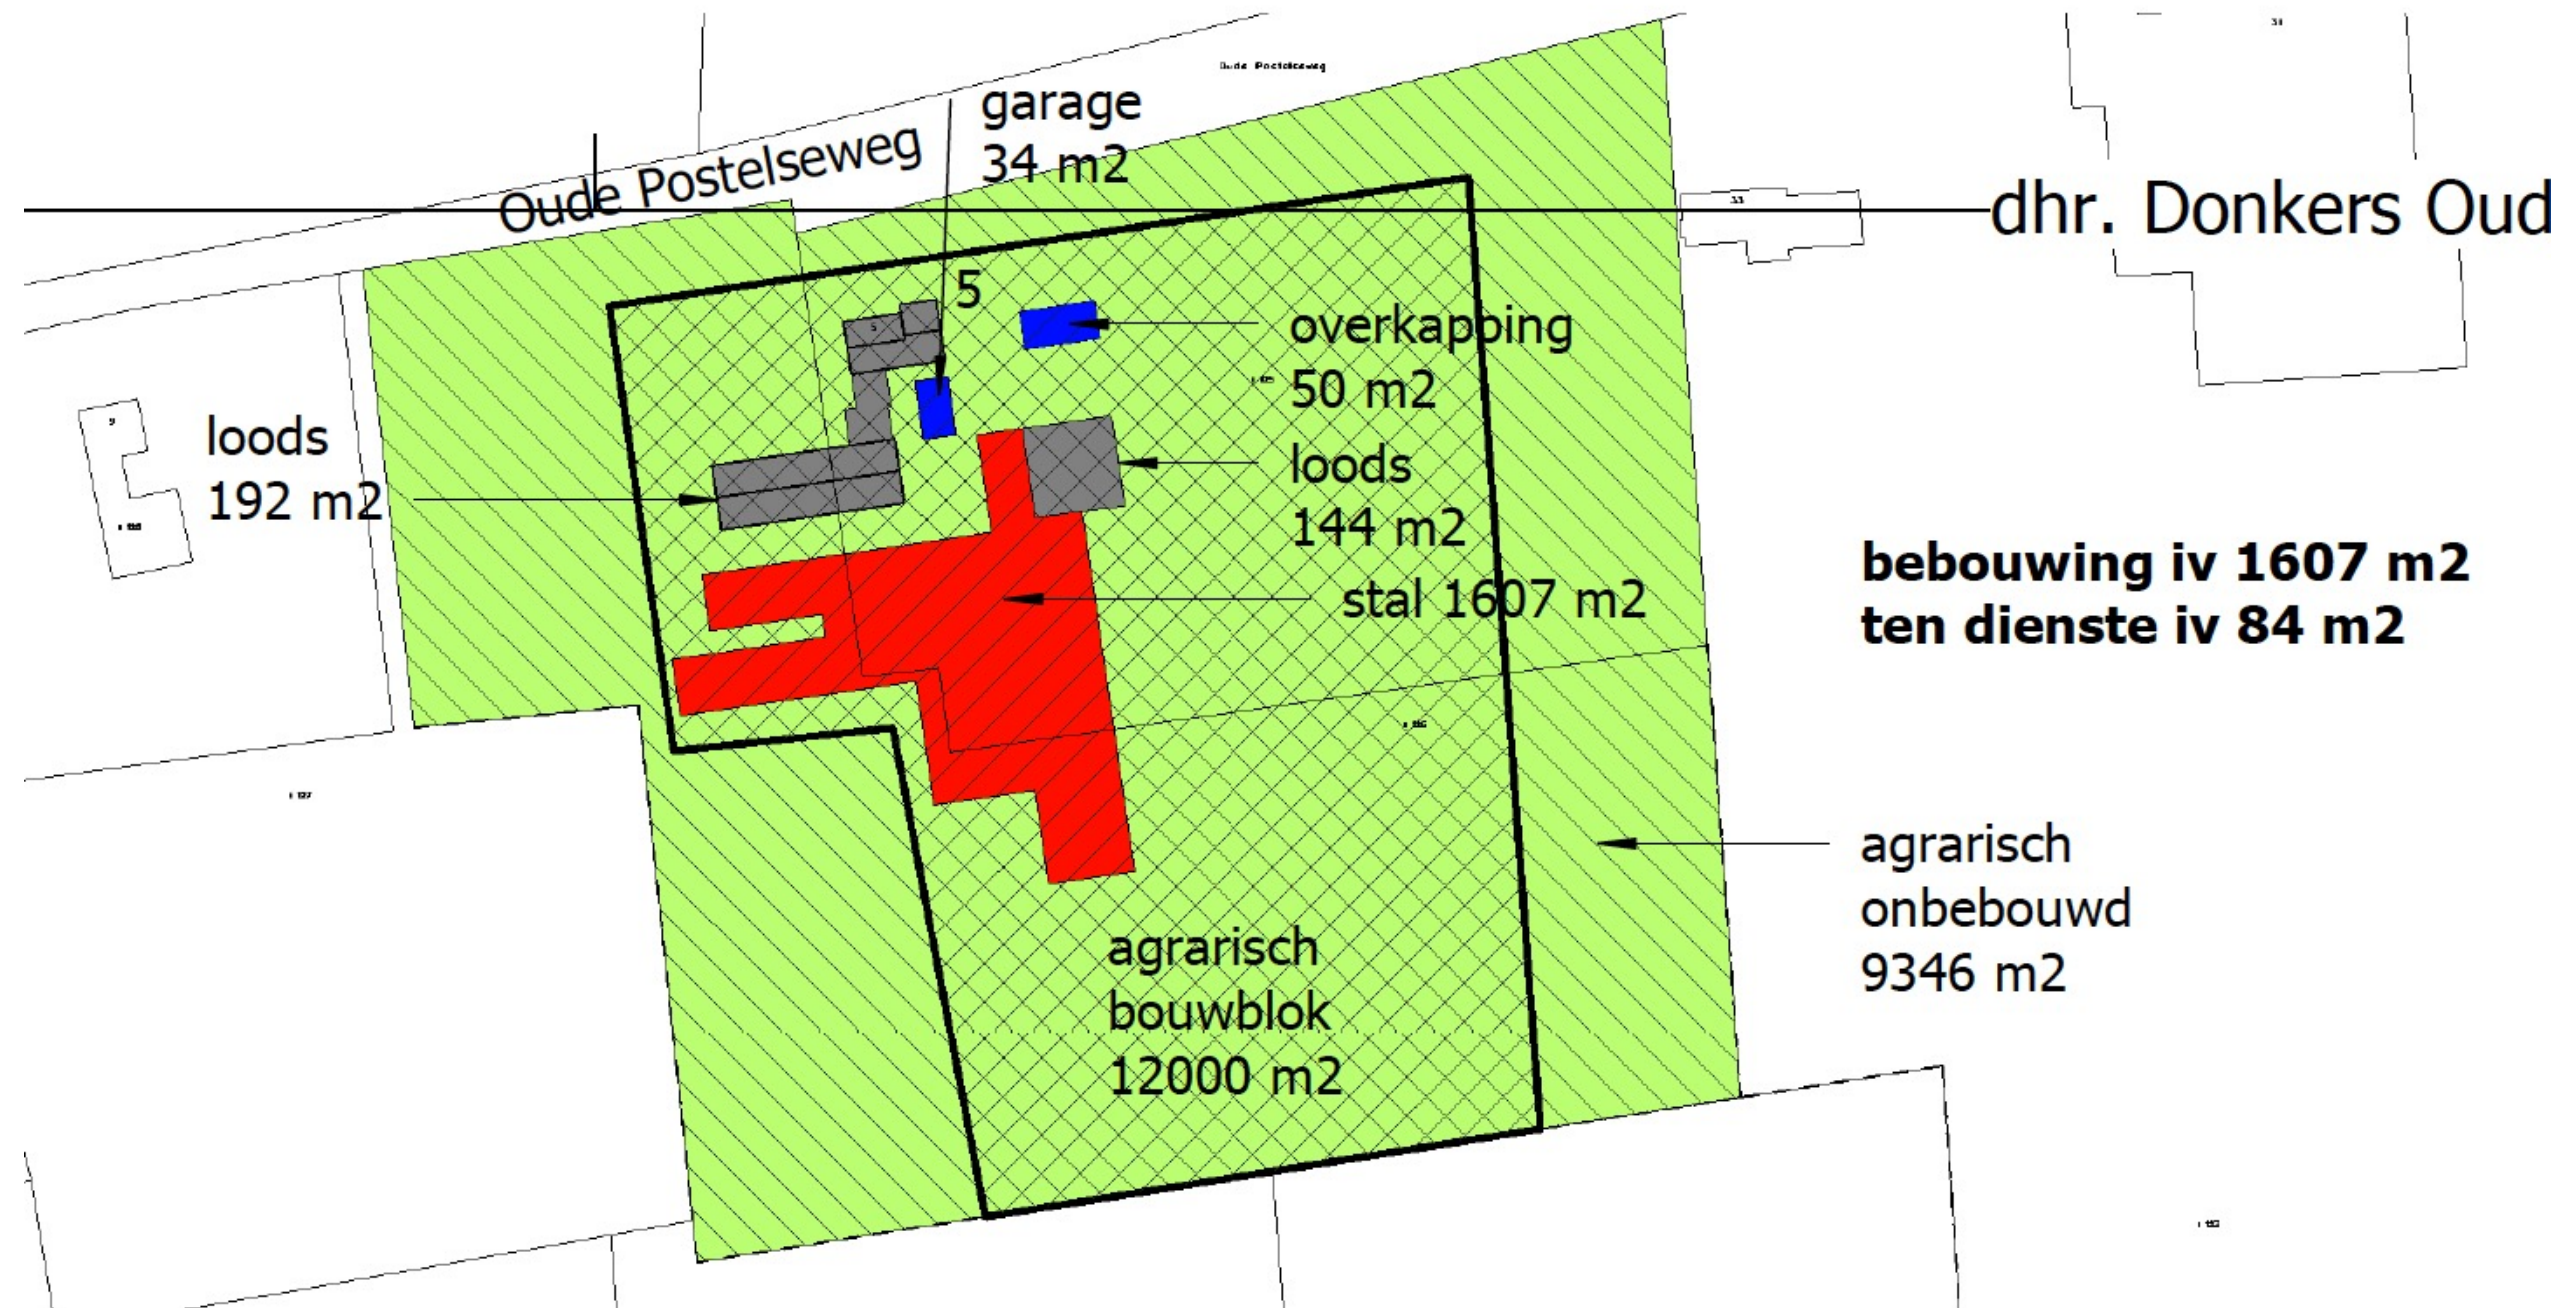

Te slopen bestaande bebouwing in rood en blauw.

