
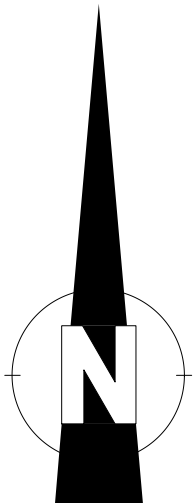


Landschappelijk inpassingsplan

Broekhovenseweg ongenummerd, Riethoven

Voorbeeld vrij uitgroeïende gemengde haag

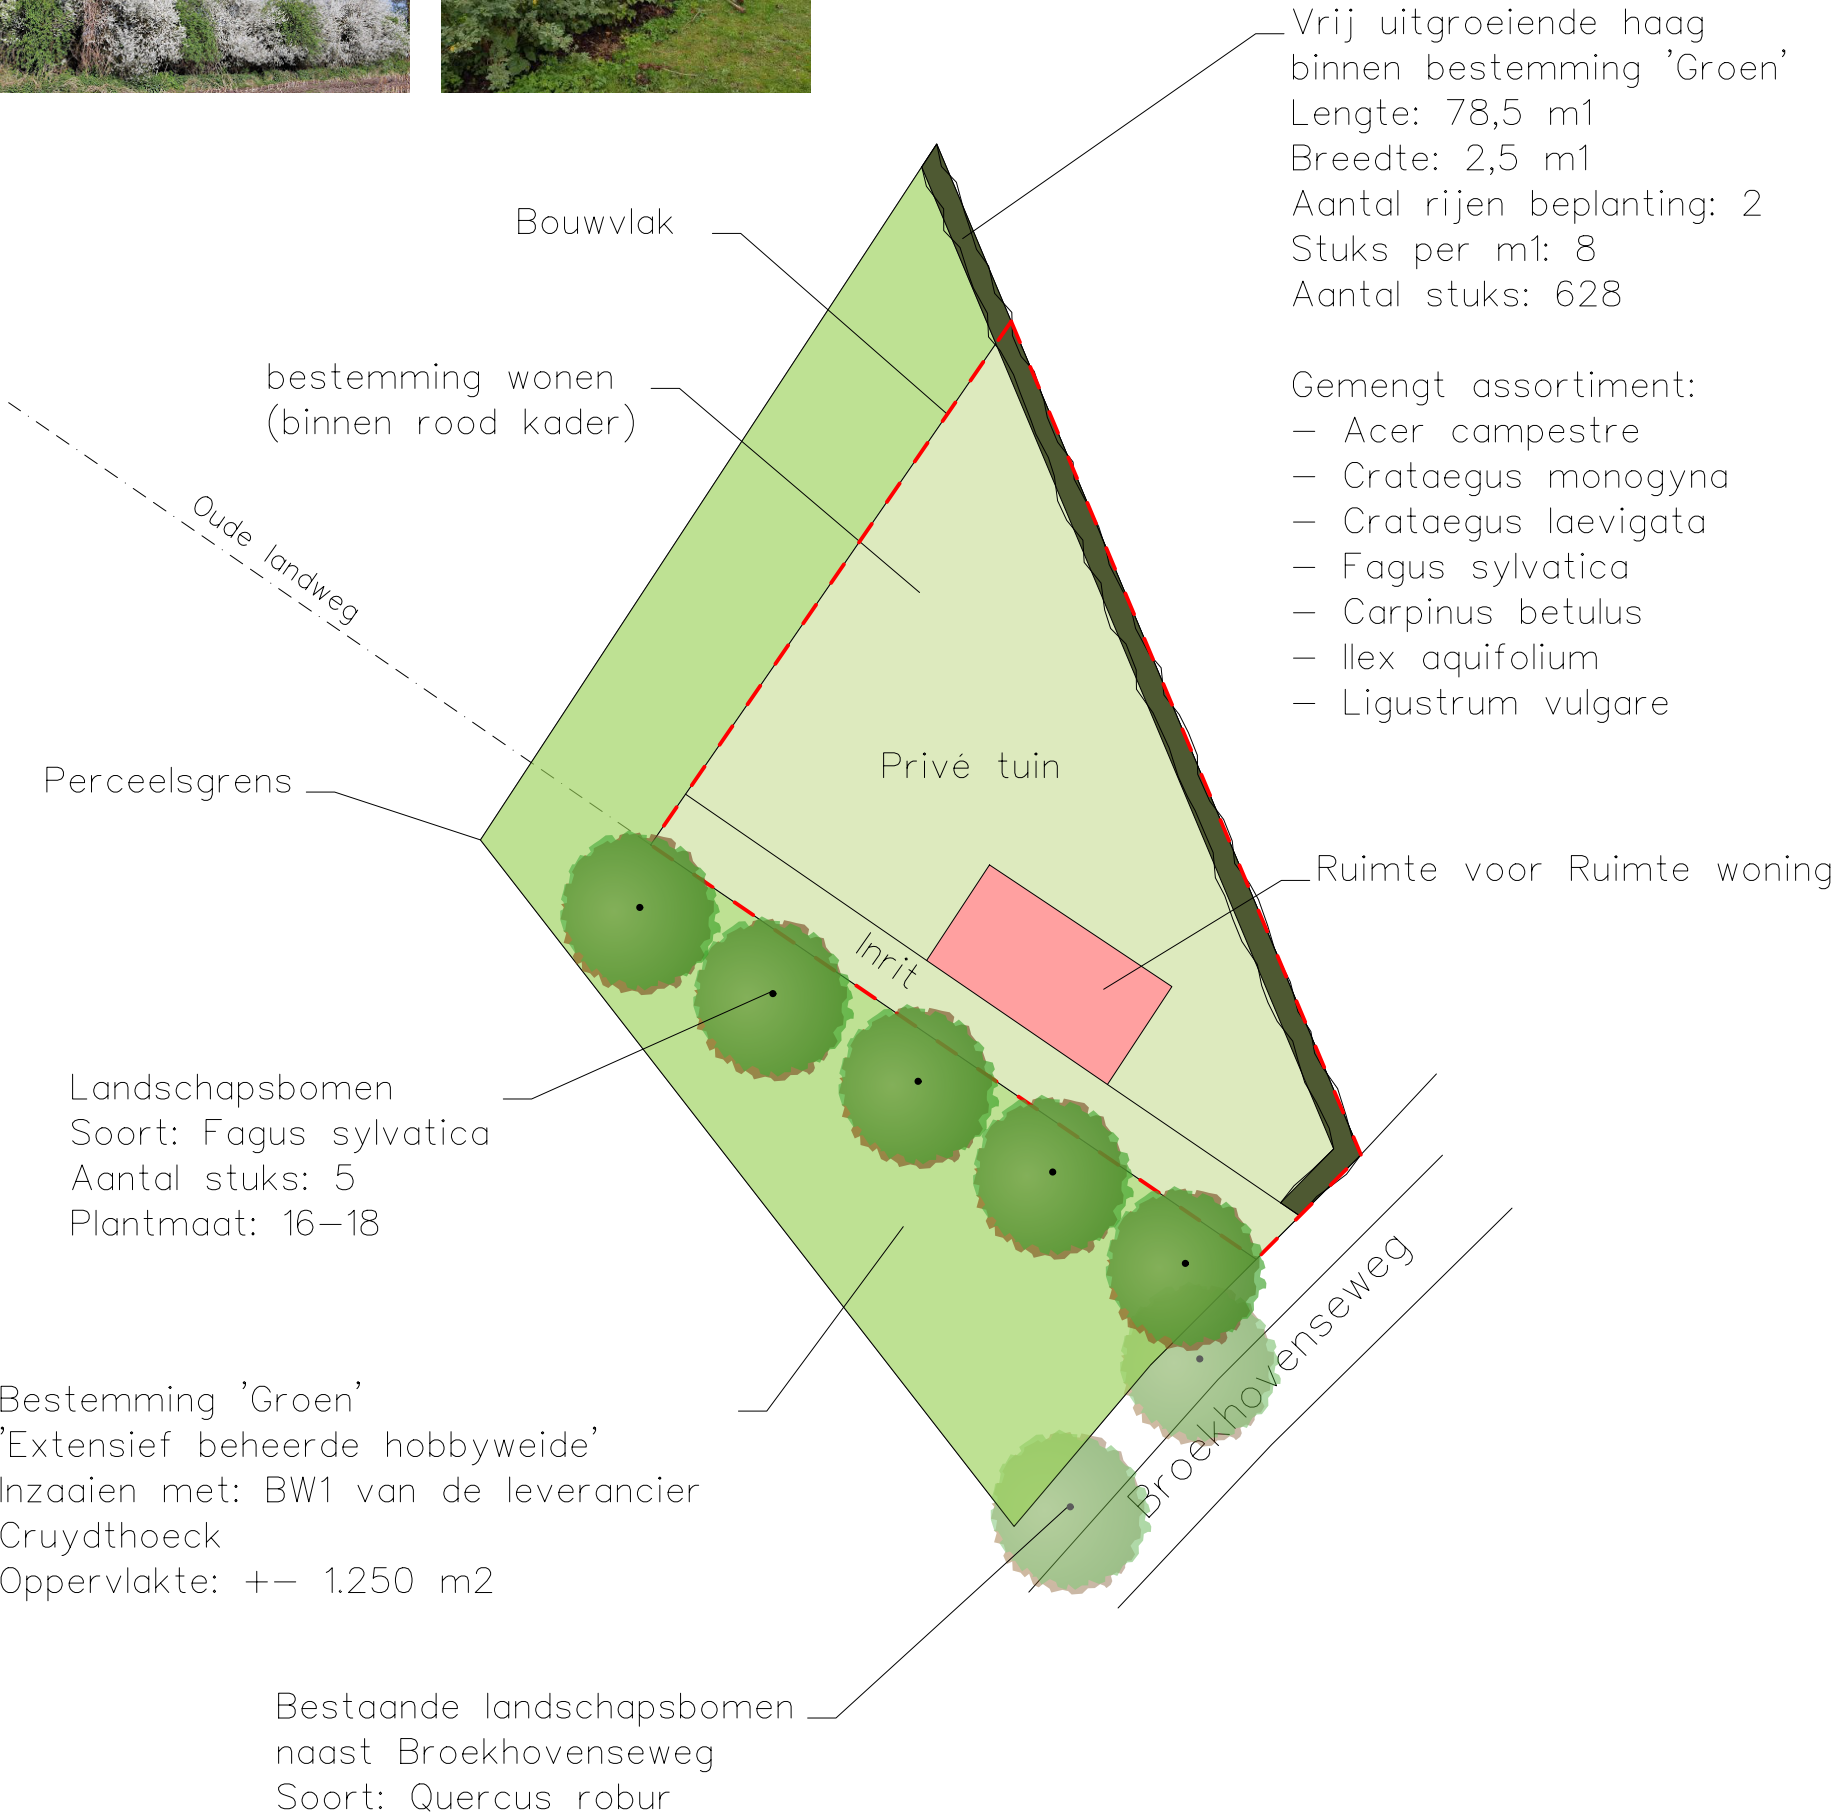

BNLadvies
Landschapsarchitectuur en ecologisch advies

opdrachtgever	- Fam. Pellen
contactpersoon	- Dhr. P. Pellen
omschrijving	- Landschappelijk inpassingsplan - Broekhovenseweg ong. Riethoven
behandeld door	-

code	- LIP20131
tek.nummer	-
datum	- 25-06-2020
wijz.data	-
Tekening	- R.J.L. Bijvelds
Schaal	- 1 : 500 (A3-formaat)
versie	-