

Beplantingsplan 19.5 - Neerrijt 7, Luyksgestel

Beplantingsplan 19.5 Neerrijt 7, Luyksgestel

ONTWIKKELINGS/IE OPRACHTGEVER

PROJECT: Nieuwbouw schuifopslagdoeken de Neerrijt 7 te Luyksgestel	
OPDRACHTGEVER:	De K. Kien 5372 CB Luyksgestel
BOUWREGELING: Landschapelijke inpassing	
datum:	16-12-2015
schaal:	ca. 1 : 200
type:	SCHETSONTWERP
versie:	18/01/2016
versie:	20/01/2016
versie:	20/01/2016

Van der Heijden
Landschap
5091 EA Luyksgestel


Tel : 062755593
info@vanhervens.nl
www.vanhervens.nl

18/01/2016
20/01/2016

18/01/2016
20/01/2016

18/01/2016
20/01/2016

18/01/2016
20/01/2016

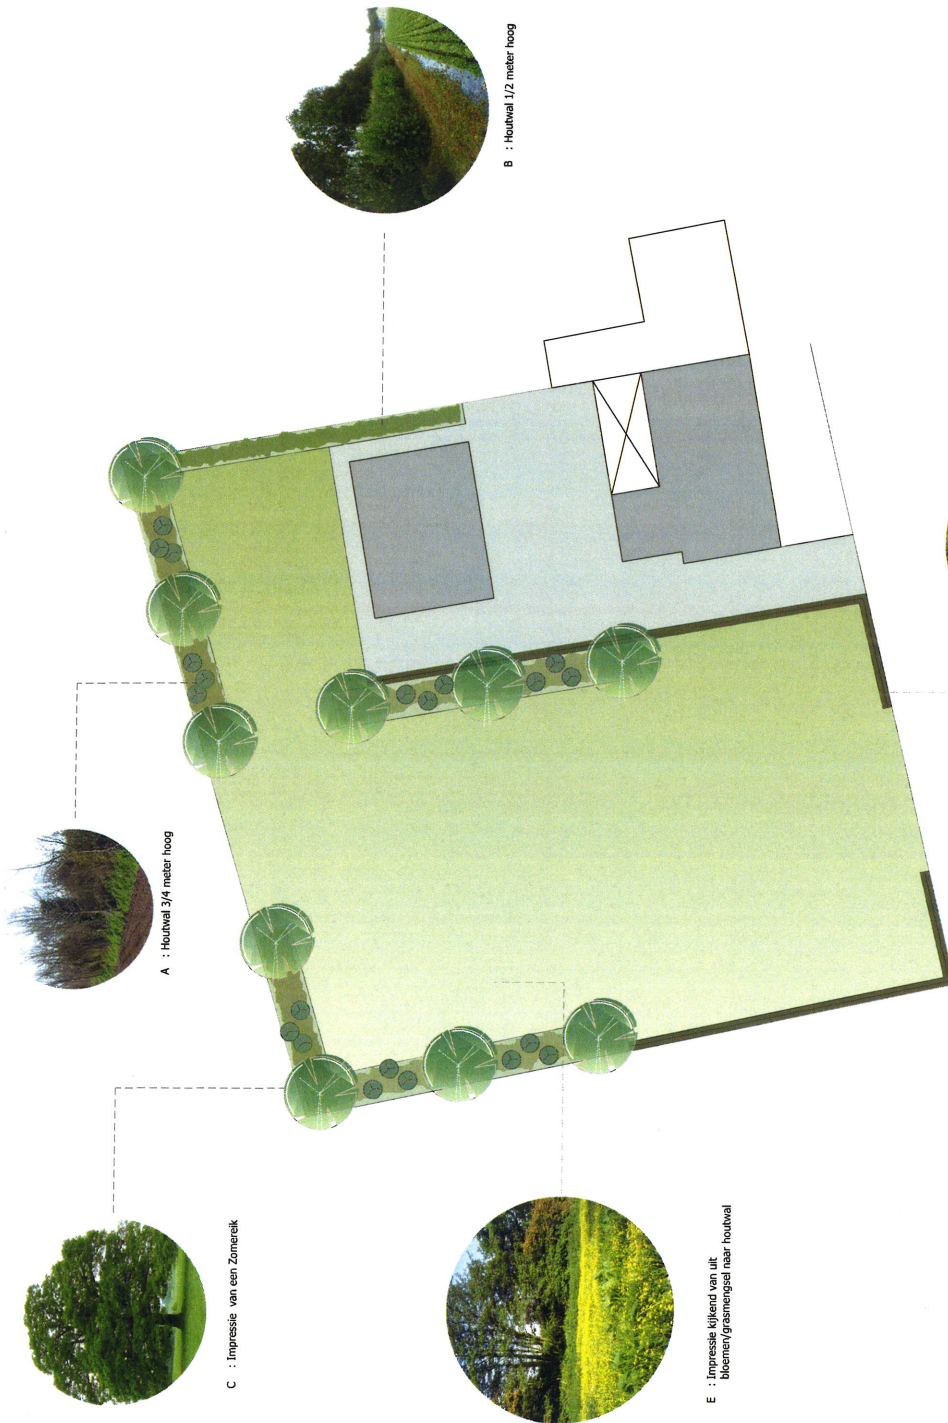

A : Houtwal 3/4 meter hoog

B : Houtwal 1/2 meter hoog

C : Impressie van een Zonerak

E : Impressie kijkend van uit bloemen/grasmengsel naar houtwal

D : Fagus sylvatica (Deukenhaag)

Legenda

- A = Houtwal tot 3,4 meter hoog, totaal opp is 270 m² beplanting in driehoek verticaal planten gemixt
- B = Houtwal tot 1,2 meter hoog totaal opp is 45 m² beplanting in driehoek verticaal planten gemixt
- C = Quercus robur (Zonerak)
- D = Fagus sylvatica (grote beuk) tot 1 meter hoog totaal opp is 65 m² beplanting in rij planten 5 op 1 meter
- E = Bloemenmengsel in combinatie met grasmengsel totaal opp is 1855 m² Verharding langs de woning