




Te slopen bebouwing

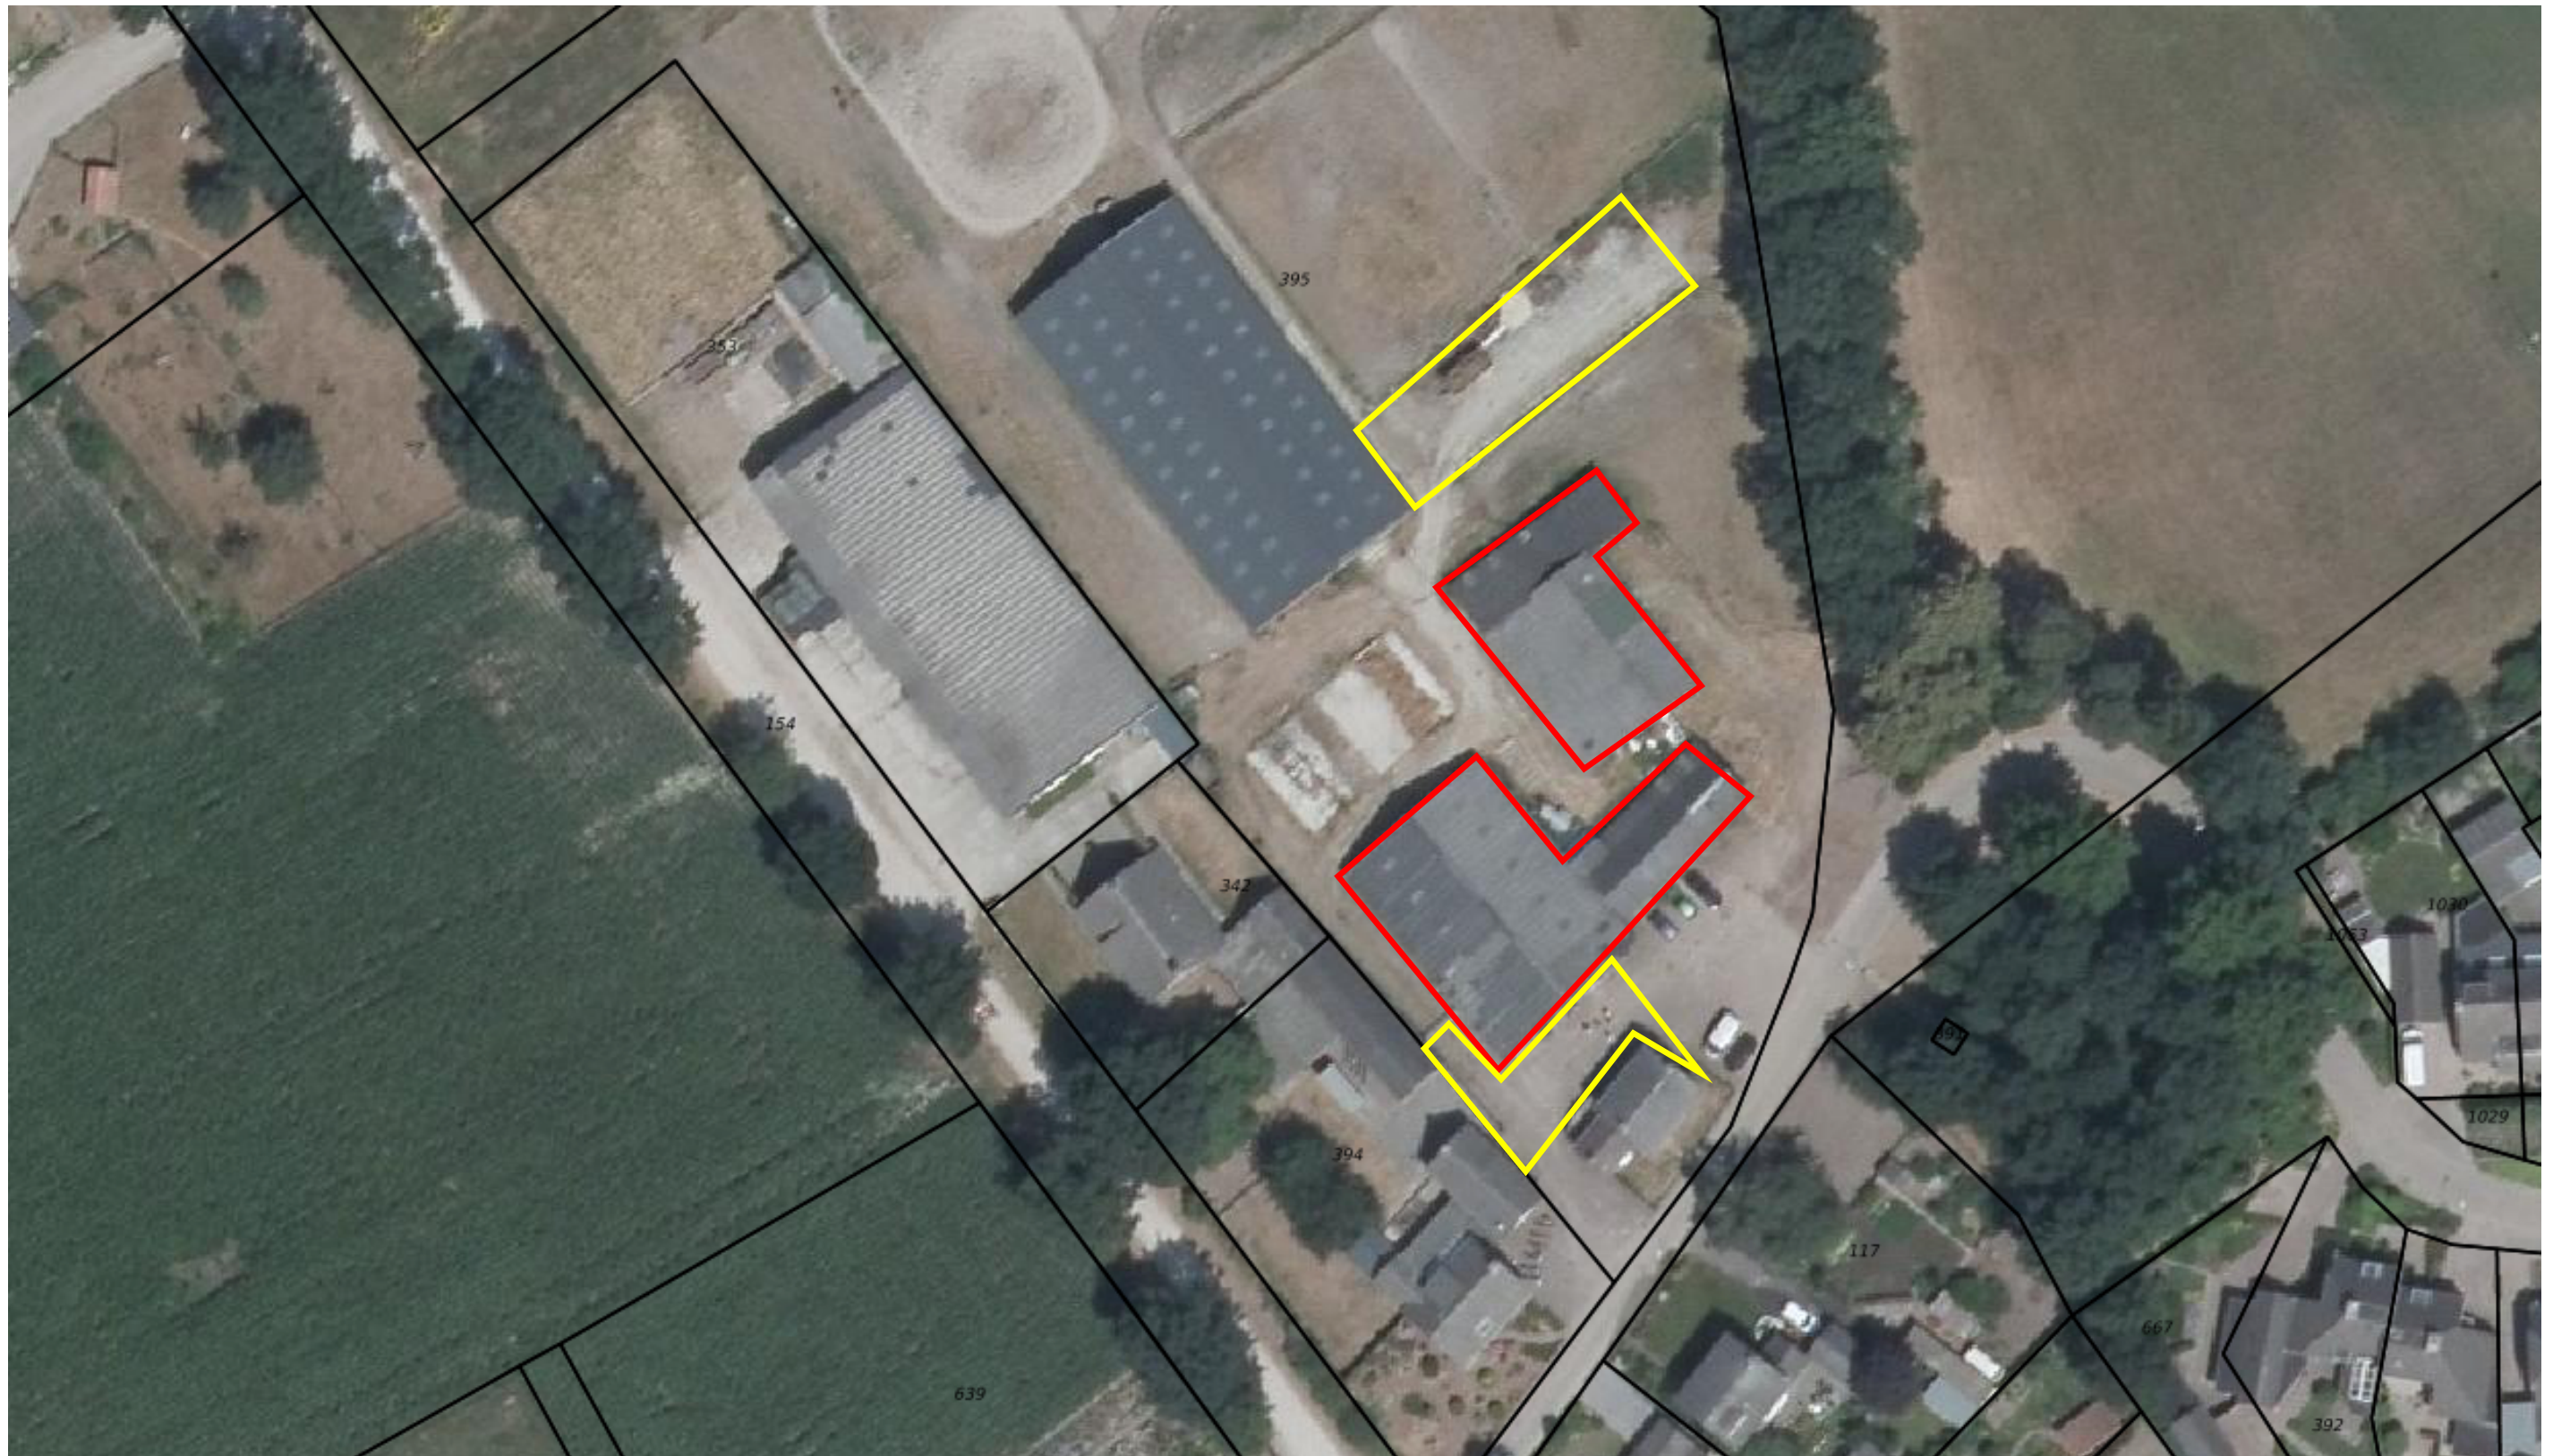

Te verwijderen verharding