


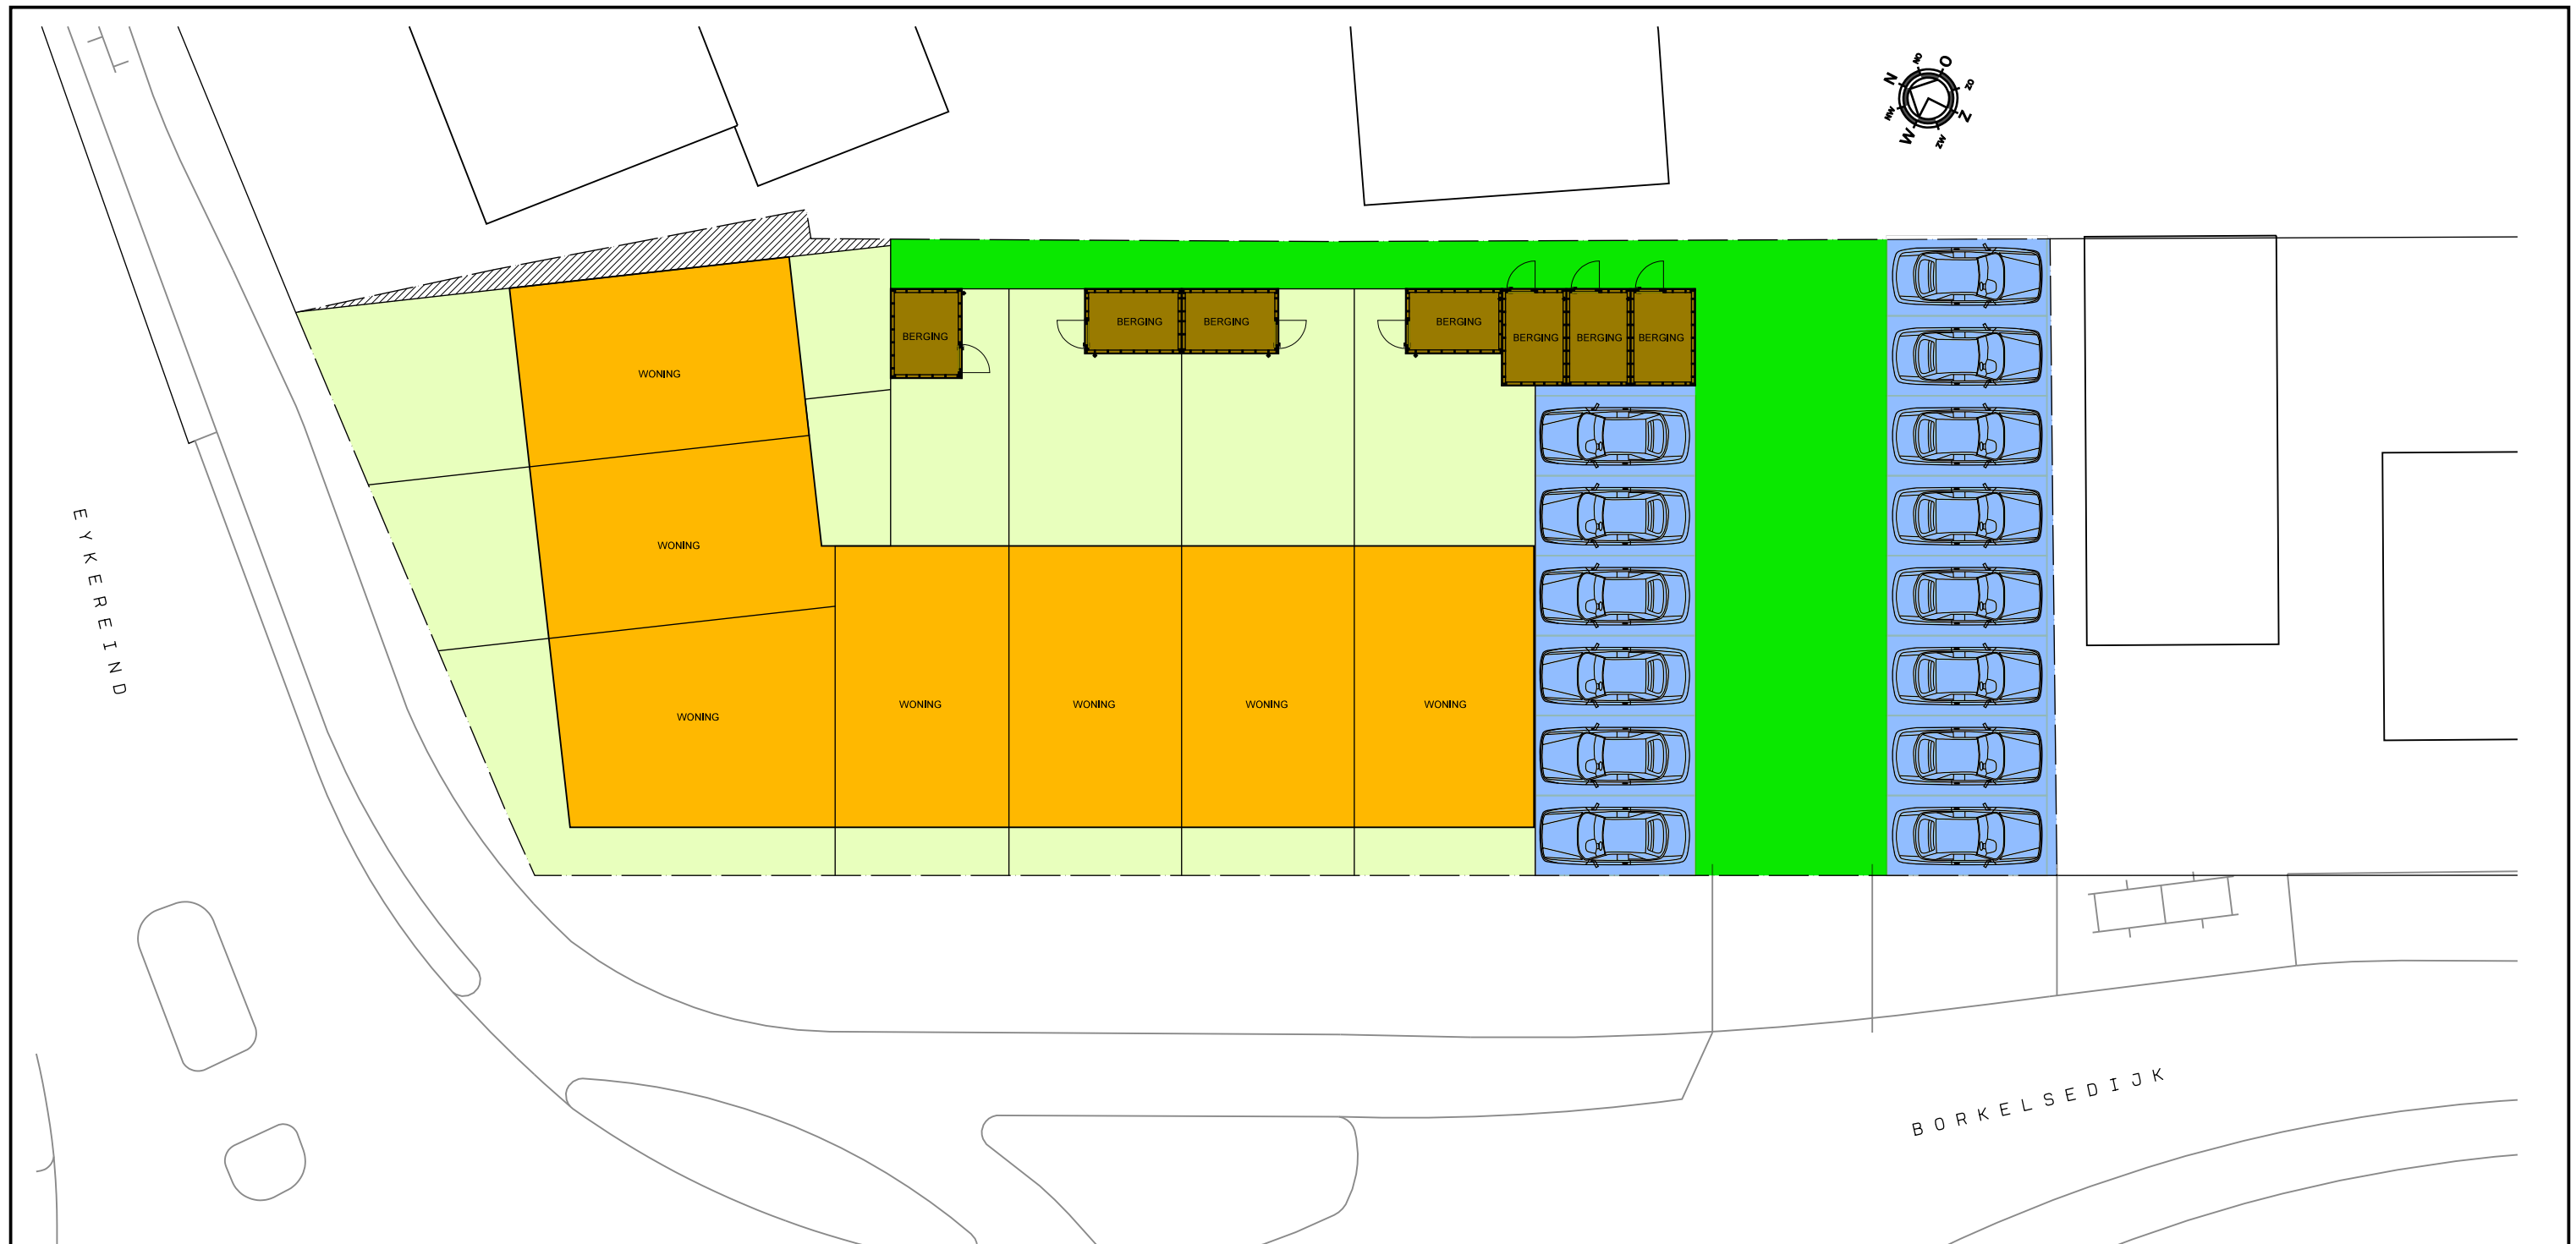


LEGENDA

////	= wisselt van eigenaar	totaal: 13 m2
■	100% = erfverharding	totaal: 157 m2
■	50% = parkeerplaatsen	totaal: 181 m2
■	100% = daken woningen	totaal: 345 m2
■	100% = daken bergingen	totaal: 43 m2
■	50% = tuinen	totaal: 278 m2 +
totaal perceel:		1017 m2

project: VERBOUW / HERONTWIKKELING WOONBOERDERIJ
NAAR 7 GRONDGEBONDEN WONINGEN
locatie: EYKEREIND 42, 5571 EC BERGEIJK
opdrachtgever: TRIBUS PROJECTEN B.V.
ZOEFERBEEEMD 2, 5575 CE LUYKSGESTEL

ONDERDEEL WATERPARAGRAAF

SCHAAL	1:200
DATUM	25-05-2022
GET.	F.H.
GEW.	
GEW.	
GEW.	

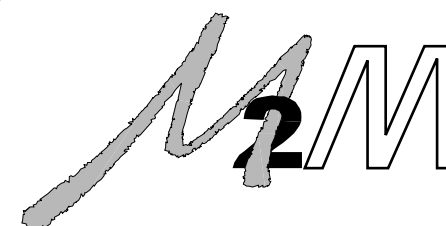

M2M Architectuur

E-mail : info@M2Marchitectuur.nl
internet: www.M2Marchitectuur.nl

ARCHITECTUUR

Doornboomstraat 36
5091 CB middelbeers

tel. 013-514 1594
fax. 013-514 2955

CODE

21-177

BLAD NR.

WP-1