


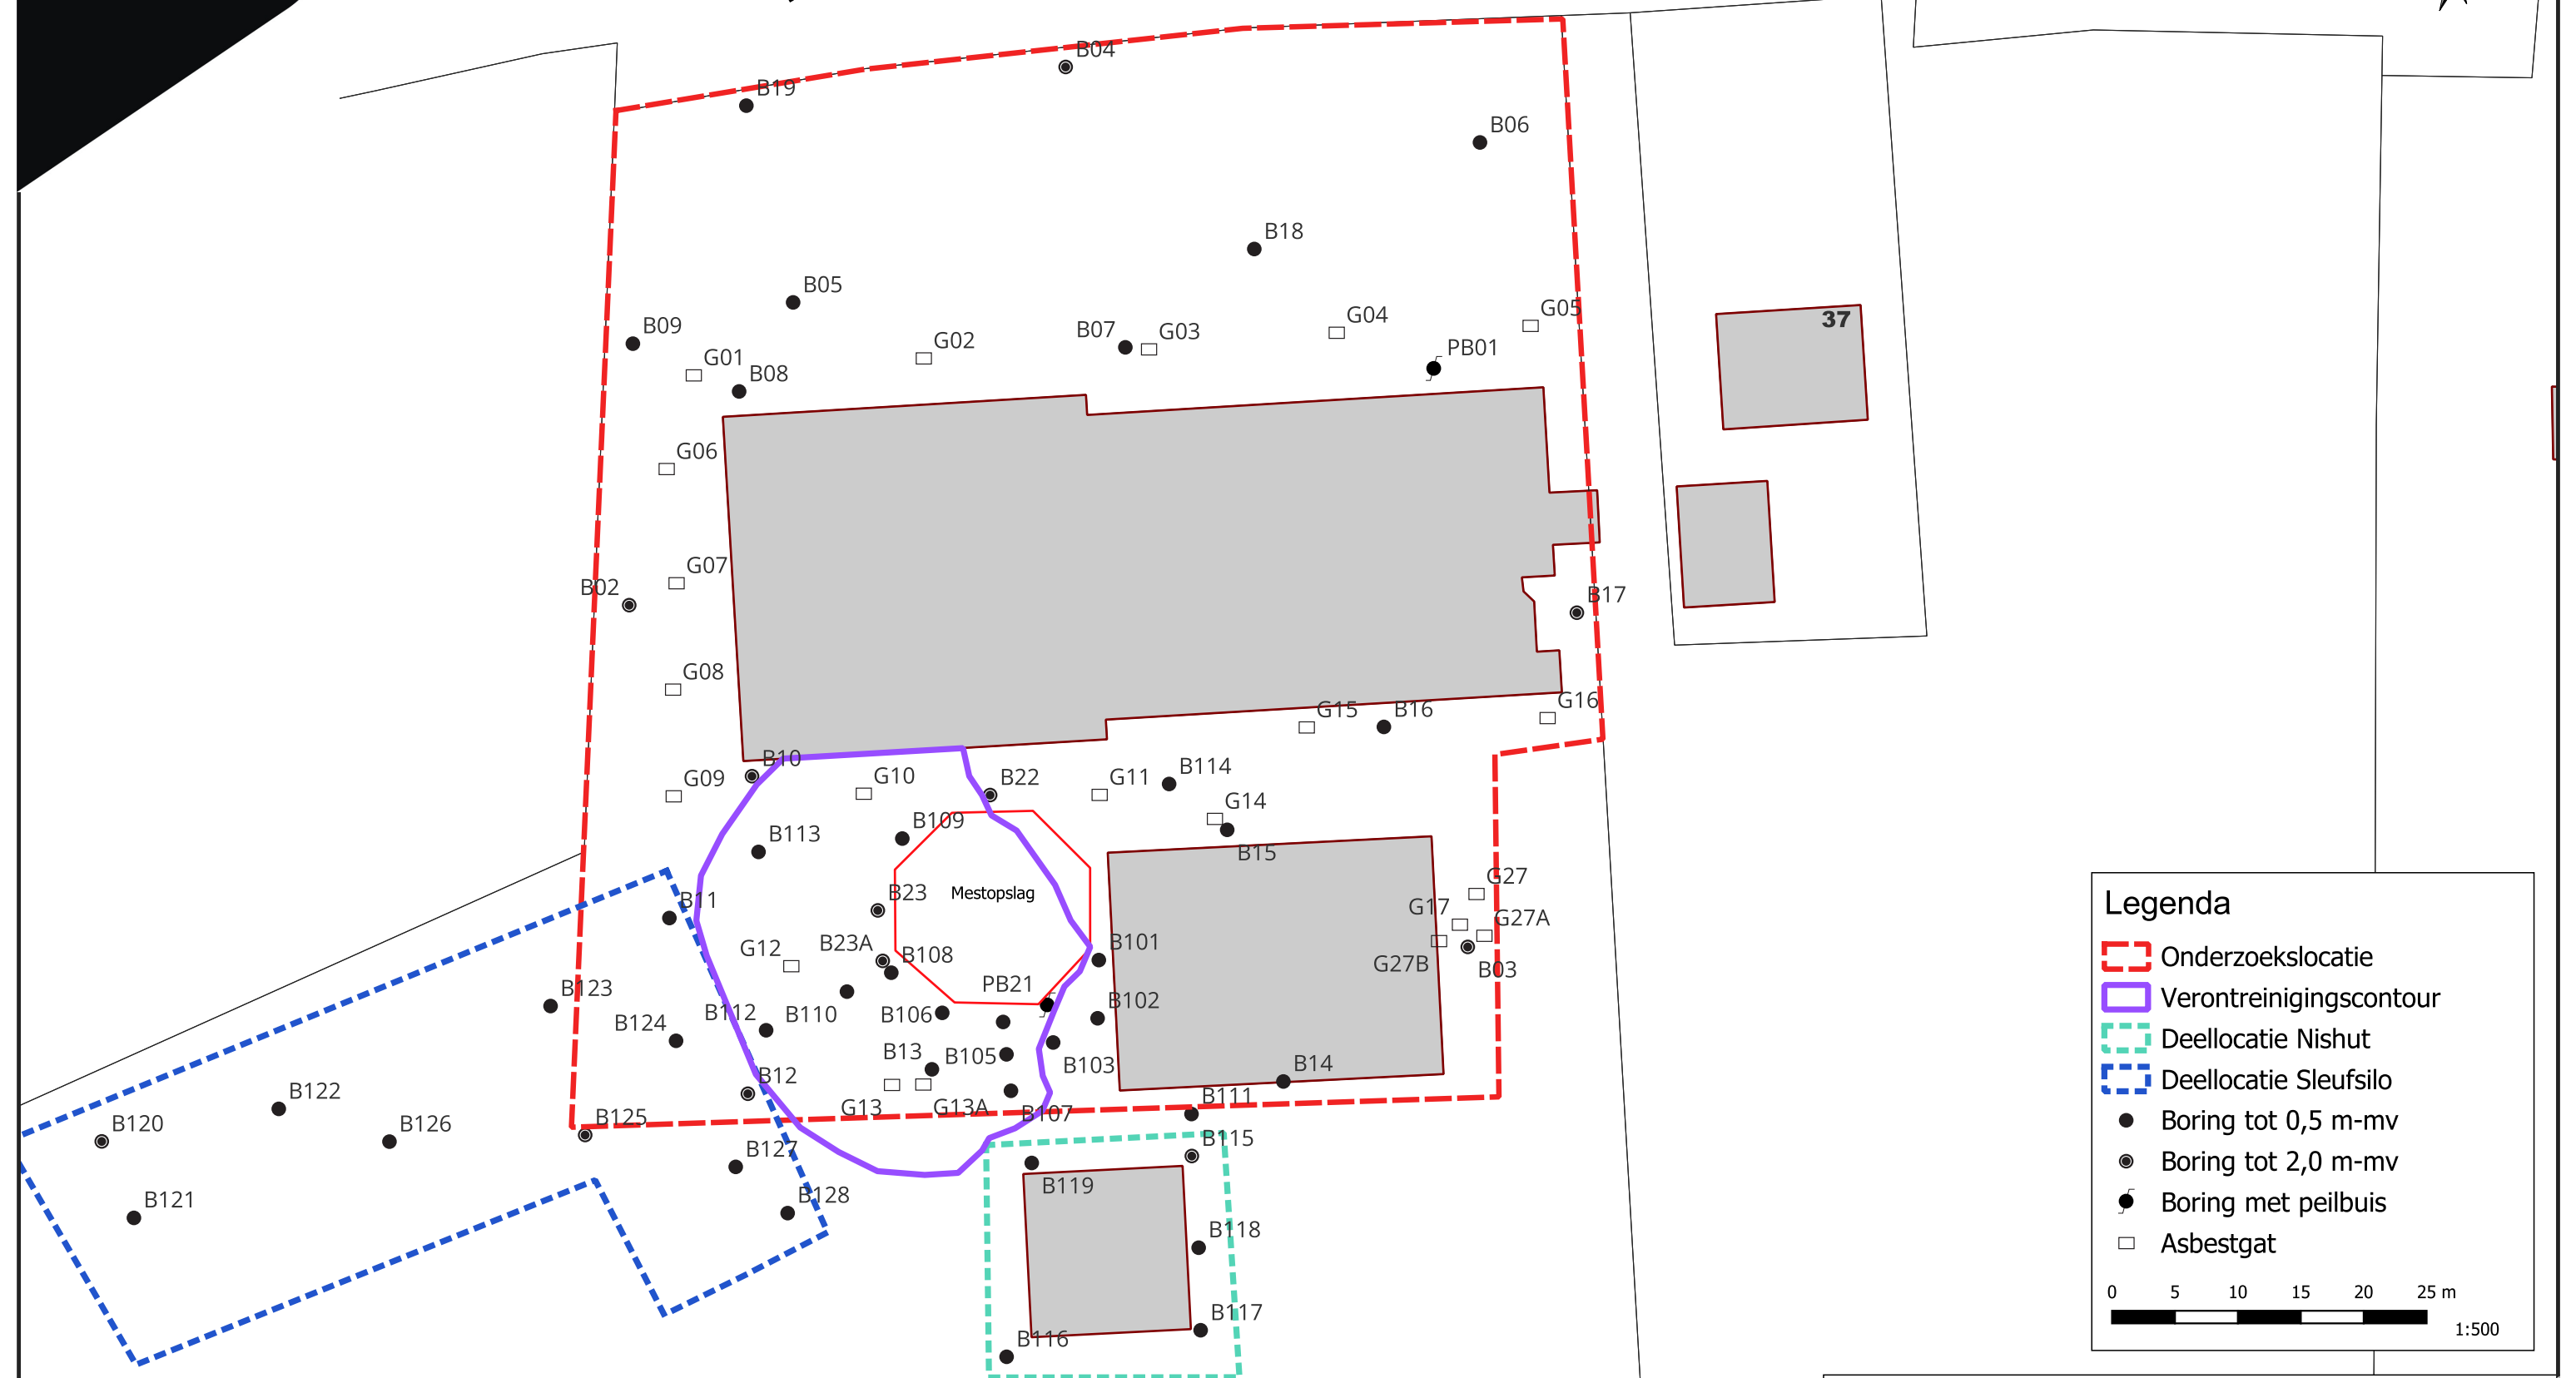

Legenda

- Onderzoekslocatie
- Verontreinigingscontour
- Deellocatie Nishut
- Deellocatie Sleufsilo
- Boring tot 0,5 m-mv
- ⊙ Boring tot 2,0 m-mv
- ⦿ Boring met peilbuis
- Asbestgat

0 5 10 15 20 25 m
1:500

OVERZICHTSTEKENING
Projectnummer: 2500949
Locatie: Heijerstraat 37 te Westerhoven
Getekend: MBE

Silt B.V.
Putstraat 9a - 5091 TH Middelbeers
info@silt.nl • silt.nl • 0499-578520

19/03/2026