




1 STEDENBOUWKUNDIGE SITUATIE

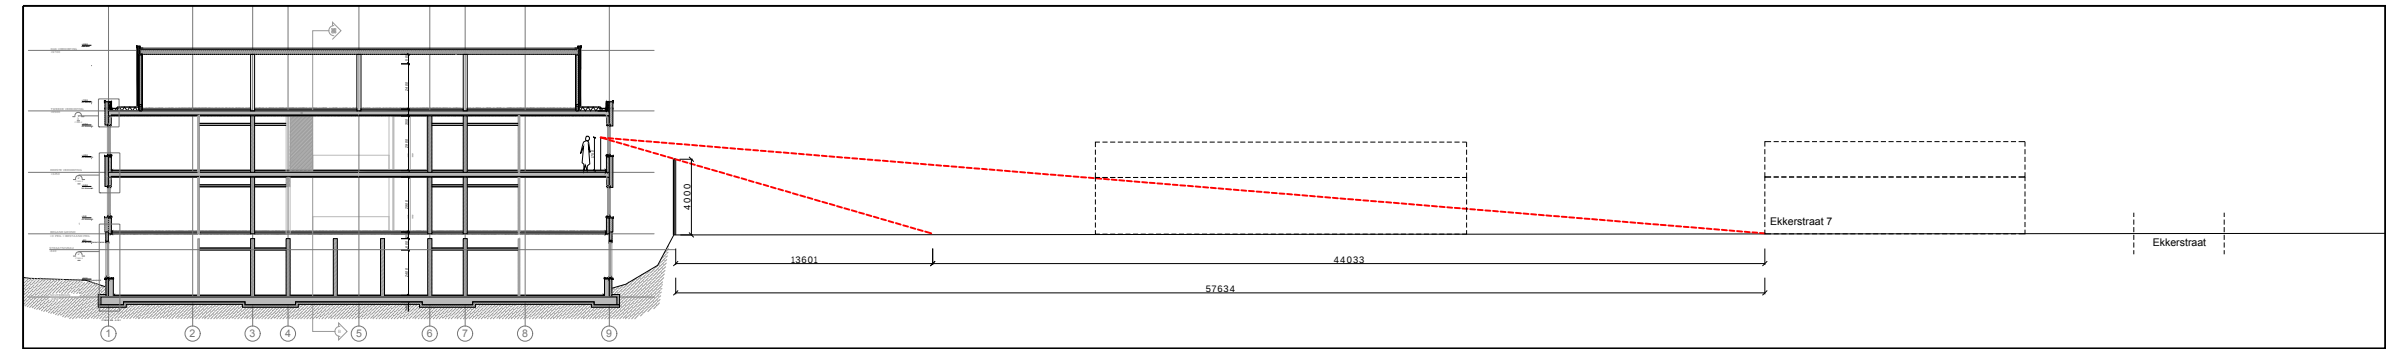

2 ZICHTLIJNEN NAAR EKKERSTRAAT 7

ALGEMEEN:

- tekening o.b.v. bestaande situatie afkomstig van A.W. Th. J.M. v/d Sande Architecten Borgeijk d.d. 14-11-1966
- alle maten in het werk inmeten en controleren
- deze tekening dient gelezen te worden i.c.m. alle relevante constructieve, installatietechnische en bouw fysische informatie

Alle doorvoeringen in een WBDBO grens afdichten met eenzelfde WBDBO
Binnen en buitenoppervlak van constructie onderdelen hebben een volgens
NEN-EN13501-1 bepaalde bijdrage tot brandvorming en rookontwikkeling, die
qua klasse voldoet aan het volgende overzicht:

Binnen- en buitenoppervlakken:
Extra Beschermd Vluichroute (EBVR) : brandklasse B en rookklasse S2
Overige ruimten brandklasse D en rookklasse S2

Beloophare vlakken:
Extra Beschermd Vluichroute (EBVR) : brandklasse Cfl en rookklasse Sflfl
Overige ruimten brandklasse Dfl en rookklasse Sflfl

(Nood)verlichting van EBVR dient te worden uitgevoerd conform NEN 1838,
en moet binnen 15 seconden na het uitvallen van electriciteit gedurende
60 minuten een verlichtingssterkte geven van ten minste 1 lux op het trede
en vloer vlak.

Ventilatiekanalen worden bij een brandwerende doorvoering voorzien van een
brandklep. Als het een schacht betreft zijn het verticale brandkleppen in de
kanalen. Als het een vloer betreft zijn het horizontale brandkleppen op de
hoogte van de verdiepingsvloer.

Riolering worden bij een brandwerende doorvoering voorzien van brandmachetten

OPDRACHTGEVER

MOESKOPS' BOUWBEDRIJF

ARCHITECT

PAULA VAN DEN BROM LANGE POTEN 39B +31 6 10 946 948
BEER STRIJLAND 2511 CM DEN HAAG +31 6 33 758 109

PROJECTNAAM

TRANSFORMATIE KENNEDYLAAN 8
BERGEIJK ZORGWONINGEN

ALS THUIS

TEKENINGONDERDEEL

LOCATIE

FORMAAT
A3

STATUS
definitief

DATUM

14-01-2021

TEKENINGSTATUS

DO

AUTOCAD TEK. NAAM

WIJZIGINGEN

16-12-2019: VO op basis 28 woningen
30-12-2019: DO op basis 30 woningen
06-01-2020: DO op basis 30 woningen
17-02-2020: DO op basis 29 woningen + logeerkamer

06-03-2020: DO n.a.v. gesprek 3 Maart
16-03-2020: DO aanpassingen
01-04-2020: DO aanpassingen
06-07-2020: Concept WABO
14-09-2020: Concept WABO - Bestaande Gevel

PROJECTFASE

DO

SCHAAL/FORMAAT

A3

PROJECTNUMMER

P1909

TEK. NUMMER

P1909 - WB - A.02a