




1 STEDENBOUWKUNDIGE SITUATIE

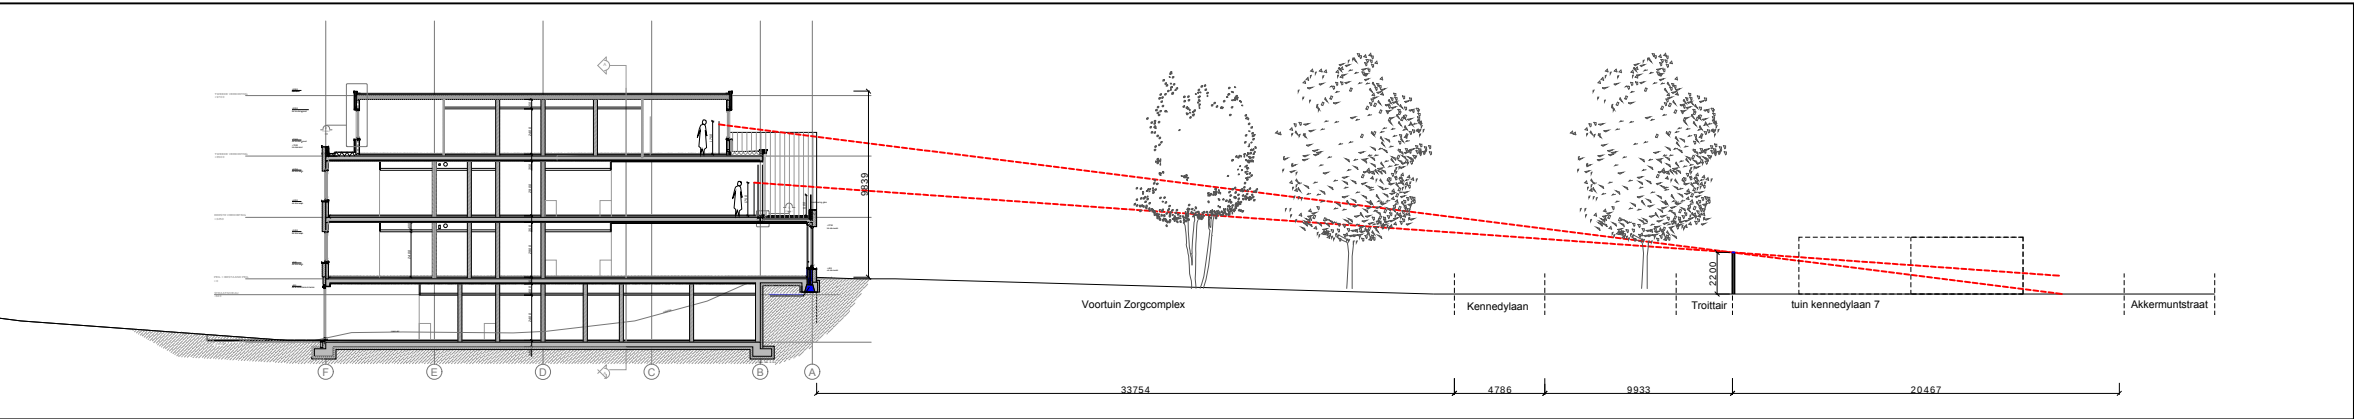

2 ZICHTLIJNEN NAAR KENNEDYLAAN

ALGEMEEN:

- tekening o.b.v. bestaande situatie afkomstig van A.W. Th. J.M. v/d Sande Architecten Borgeijk d.d. 14-11-1966
- alle maten in het werk inmeten en controleren
- deze tekening dient gelezen te worden i.c.m. alle relevante constructieve, installatietechnische en bouw fysische informatie

Alle doorvoeringen in een WBDBO grens afdichten met eenzelfde WBDBO  
Binnen en buitenoppervlak van constructie onderdelen hebben een volgens  
NEN-EN13501-1 bepaalde bijdrage tot brandvorming en rookontwikkeling, die  
qua klasse voldoet aan het volgende overzicht:

Binnen- en buitenoppervlakken:  
Extra Beschermd Vluchroute (EBVR) : brandklasse B en rookklasse S2  
Overige ruimten : brandklasse D en rookklasse S2

Beloophare vlakken:  
Extra Beschermd Vluchroute (EBVR) : brandklasse Cfl en rookklasse Sfl  
Overige ruimten : brandklasse Dfl en rookklasse Sfl

(Nood)verlichting van EBVR dient te worden uitgevoerd conform NEN 1838,  
en moet binnen 15 seconden na het uitvallen van electriciteit gedurende  
60 minuten een verlichtingssterkte geven van ten minste 1 lux op het trede  
en vloer vlak.

Ventilatiekanalen worden bij een brandwerende doorvoering voorzien van een  
brandklep. Als het een schacht betreft zijn het verticale brandkleppen in de  
kanalen. Als het een vloer betreft zijn het horizontale brandkleppen op de  
hoogte van de verdiepingsvloer.

Riolering worden bij een brandwerende doorvoering voorzien van brandmachetten

|   |                                     |                                      |                      |
|---|-------------------------------------|--------------------------------------|----------------------|
| OPDRACHTGEVER   |                                     |                                      |                      |
| MOESKOPS' BOUWBEDRIJF   |                                     |                                      |                      |
| ARCHITECT   |                                     |                                      |                      |
| PAULA VAN DEN BROM<br>BEER STRIJLAND   | LANGE POTEN 39B<br>2511 CM DEN HAAG | +31 6 10 946 948<br>+31 6 33 758 109 |                      |
| PROJECTNAAM   |                                     |                                      |                      |
| TRANSFORMATIE KENNEDYLAAN 8<br>BERGEIJK ZORGWONINGEN   |                                     |                                      | ALS THUIS            |
| TEKENINGONDERDEEL   |                                     |                                      | FORMAAT<br>A3        |
| LOCATIE   |                                     |                                      | STATUS<br>definitief |
| DATUM   |                                     |                                      |                      |
| 14-01-2021   |                                     | TEKENINGSTATUS                       | AUTOCAD TEK. NAAM    |
|   |                                     | DO                                   |                      |
| WIJZIGINGEN   |                                     |                                      |                      |
| 16-12-2019: VO op basis 28 woningen<br>30-12-2019: DO op basis 30 woningen<br>06-01-2020: DO op basis 30 woningen<br>17-02-2020: DO op basis 29 woningen + logeerkamer        |                                     |                                      |                      |
| 06-03-2020: DO n.a.v. gesprek 3 Maart<br>16-03-2020: DO aanpassingen<br>01-04-2020: DO aanpassingen<br>06-07-2020: Concept WABO<br>14-09-2020: Concept WABO - Bestaande Gevel |                                     |                                      |                      |
| PROJECTFASE   |                                     |                                      |                      |
| DO   |                                     | SCHAAL/FORMAAT                       | PROJECTNUMMER        |
|   |                                     | A3                                   | P1909                |
|   |                                     |                                      | TEK. NUMMER          |
|   |                                     |                                      | P1909 - WB - A.02a   |