


# Lage Berkt 2 Bergeijk - Landschappelijk inpassingsplan

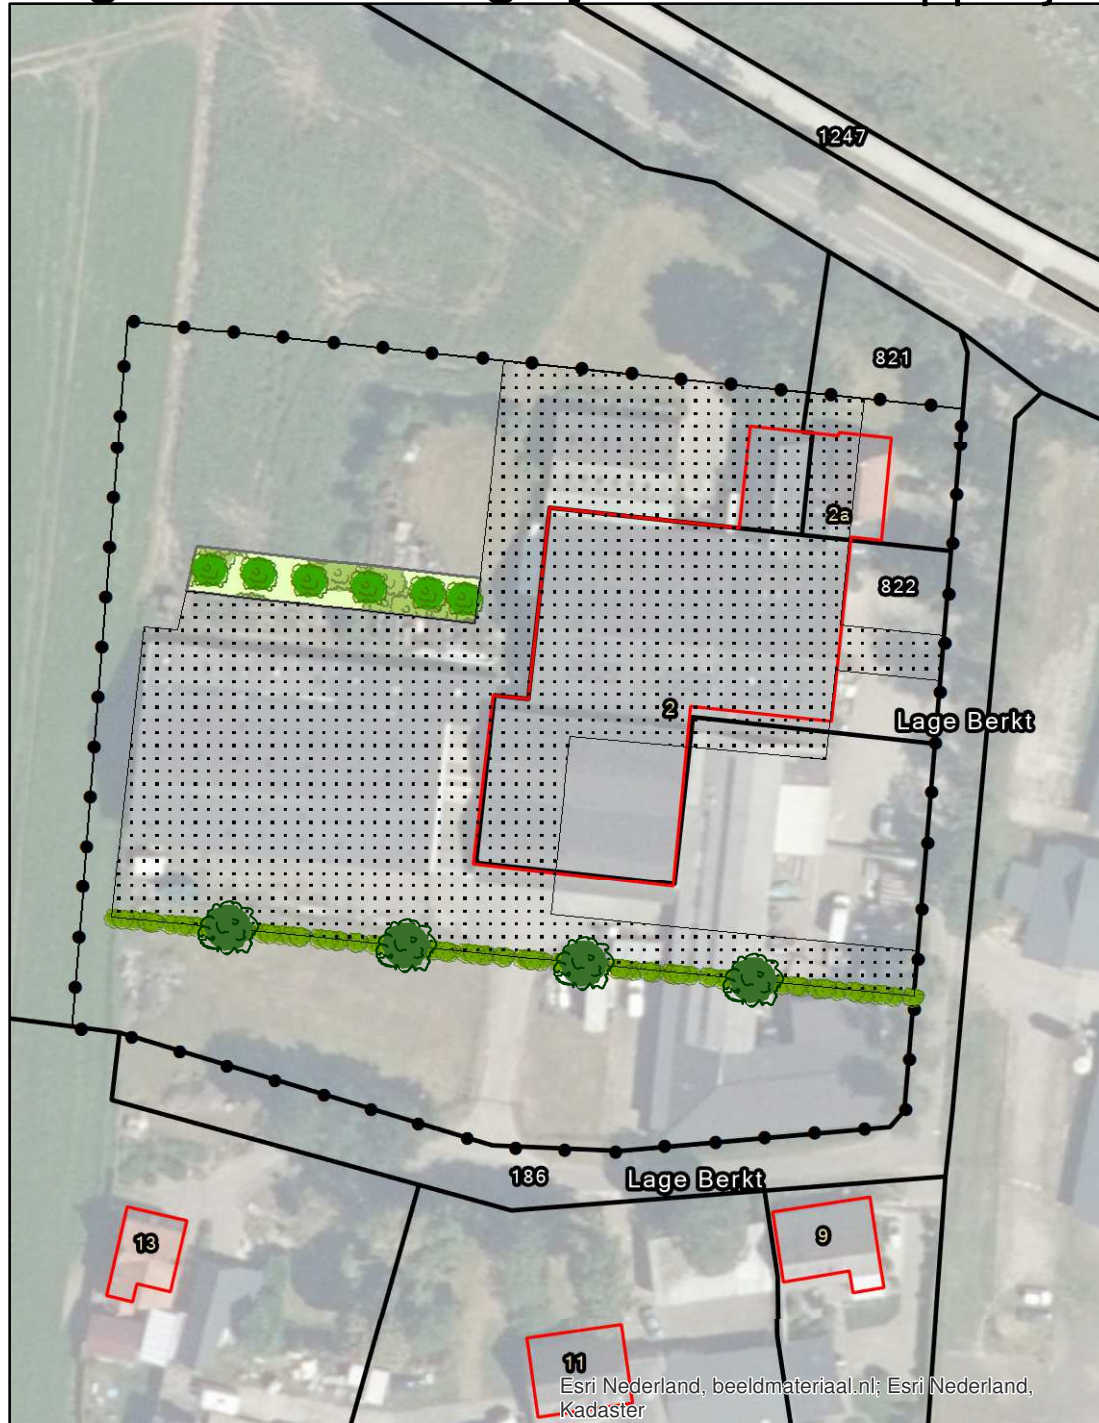

## Legenda

### Plangebied



Plangebied

### Bestemmingen



Bedrijf

## Aanplant ten behoeve van herbestemming



Houtsingel met bomenrij

*Bomenrij 6 stuks, aanplantmaat 16-18*

*Bestaande uit: Eik (Quercus petraea), Berk (Betula pendula), veldesdoorn (Acer campestre) en/of grove den (Pinus sylvestris)*

*Houtsingel bestaat uit vier planrijen met een bomenrij*

*en een bosplantsoen. Bomen in de middelste rij*

*Plantensortiment: hazelaar, zwarte els, Gelderse roos, sleedoorn,*

*inlandse vogelkers, rode kornoelje, gele kornoelje en/of vlier*

*Plantafstand 1,25 x 1,25 meter*



Knip- en scheerhaag

*Aanplant 4 st/m, breedte 1 meter*

*Beuken (Fagus sylvatica of Fagus sylvatica f. purpurea)*



Esdoorn in knip- en scheerhaag

*Esdoorn (Acer), 4 stuks, aanplantmaat 16-18*

0 15 30 60 Meters

## Landschappelijke inpassingsplan behorende bij:

Wijzigingsplan : Lage Berkt 2 Bergeijk

IMRO idn : NL.IMRO.1724. WPUlbe0073

Gemeente : Bergeijk

Datum : 6 oktober 2020

Status : vastgesteld

Schaal : 1:1.000

Formaat : A4

