


Lage Berkt 2 Bergeijk - Sloop

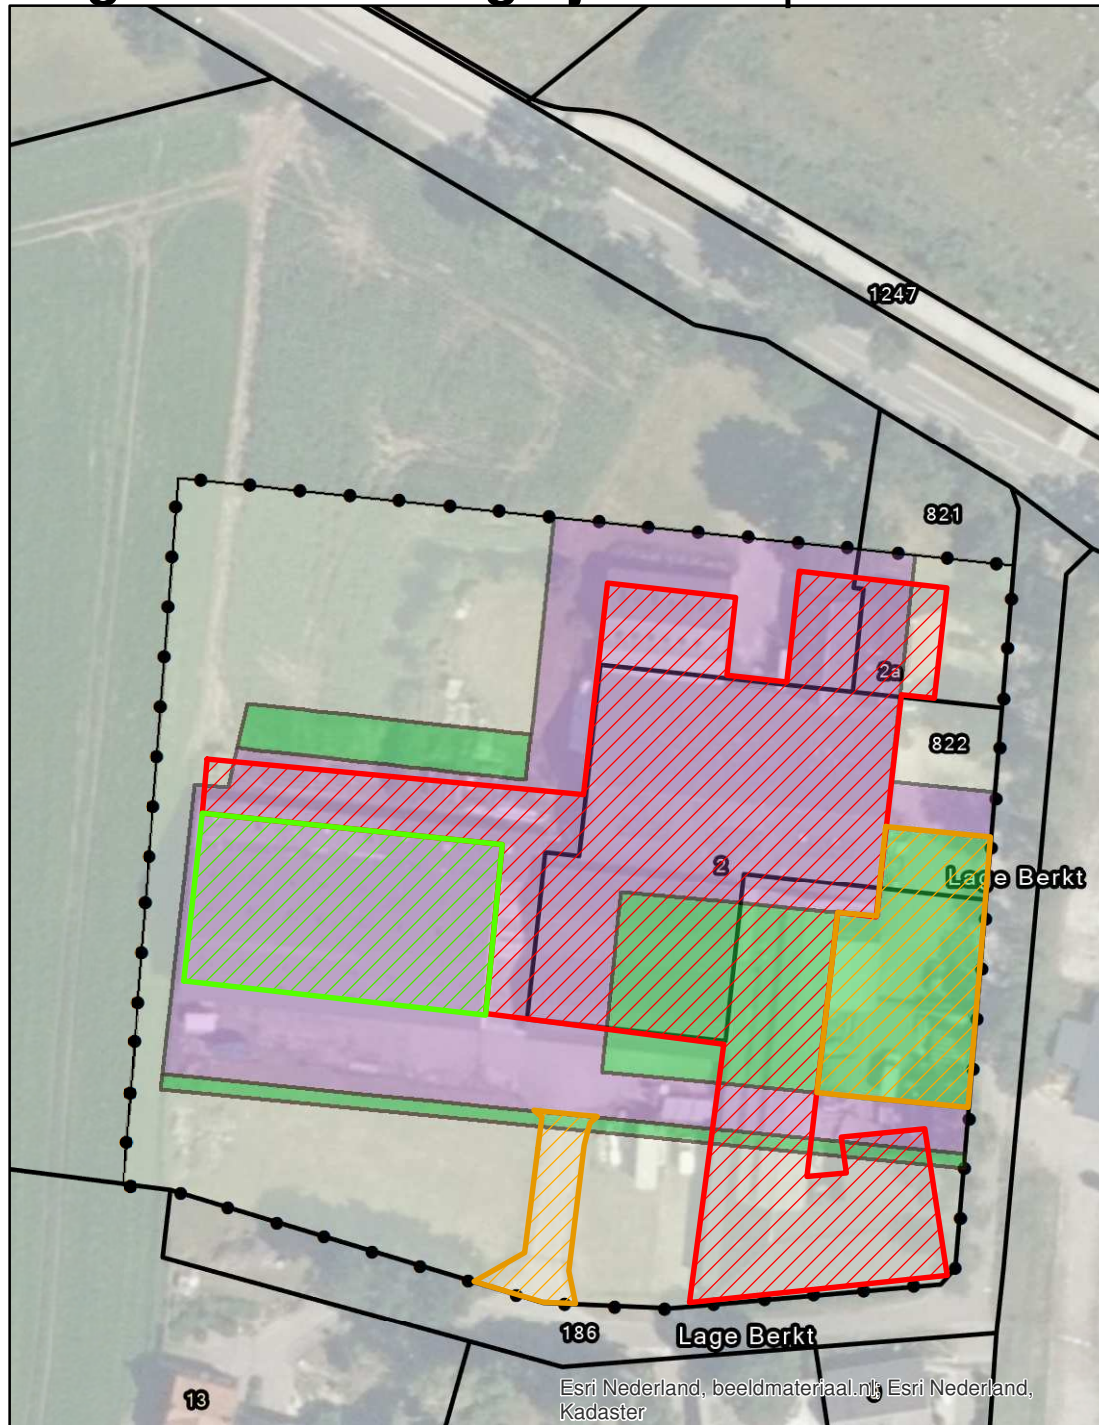

Legenda

Plangebied



Bestemmingen



Sloop gebouwen en sanering erfverharding



Sloop gebouwen en bouwwerken
Sloop bedrijfsgebouwen: 3.022 m²



Sanering erfverharding
Sanering erfverharding 800 m²

Behoud bebouwing



Nieuwbouw

Ter vervanging van de huidige bedrijfswoning wordt een nieuwe bedrijfswoning (max. 750 m³) met bijbehorende bouwwerken (170 m²) met inachtnaam van de regels van dit wijzigingsplan

0 15 30 60 Meters



Kaart met sloop gebouwen en sanering erfverharding behorende bij:

Wijzigingsplan : Lage Berkt 2 Bergeijk
IMRO idn : NL.IMRO.1724. WPUIbe0073-VAST
Gemeente : Bergeijk
Datum : 6 oktober 2020
Status : vastgesteld
Schaal : 1:1.000
Formaat : A4

