



voorgevel

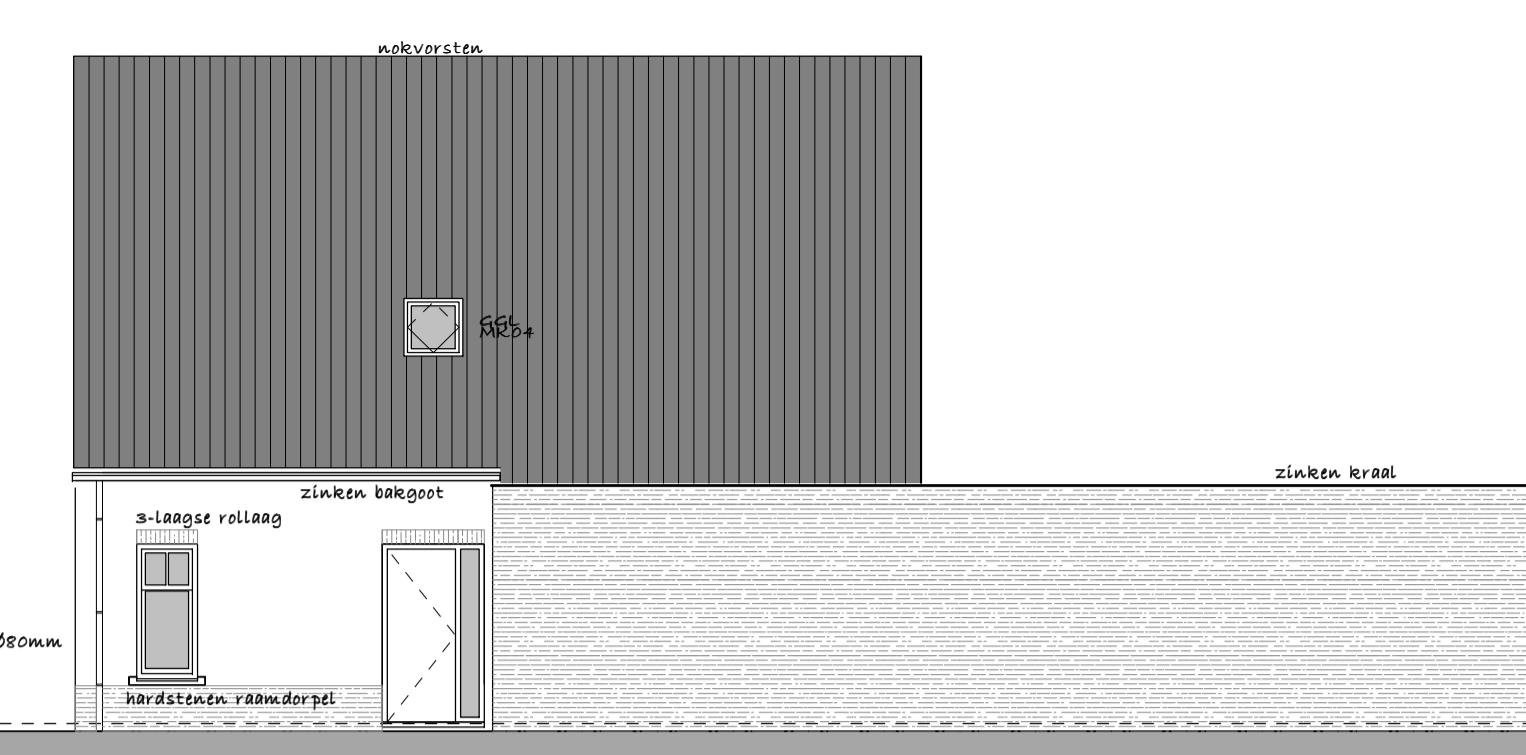


rechter zijgeve

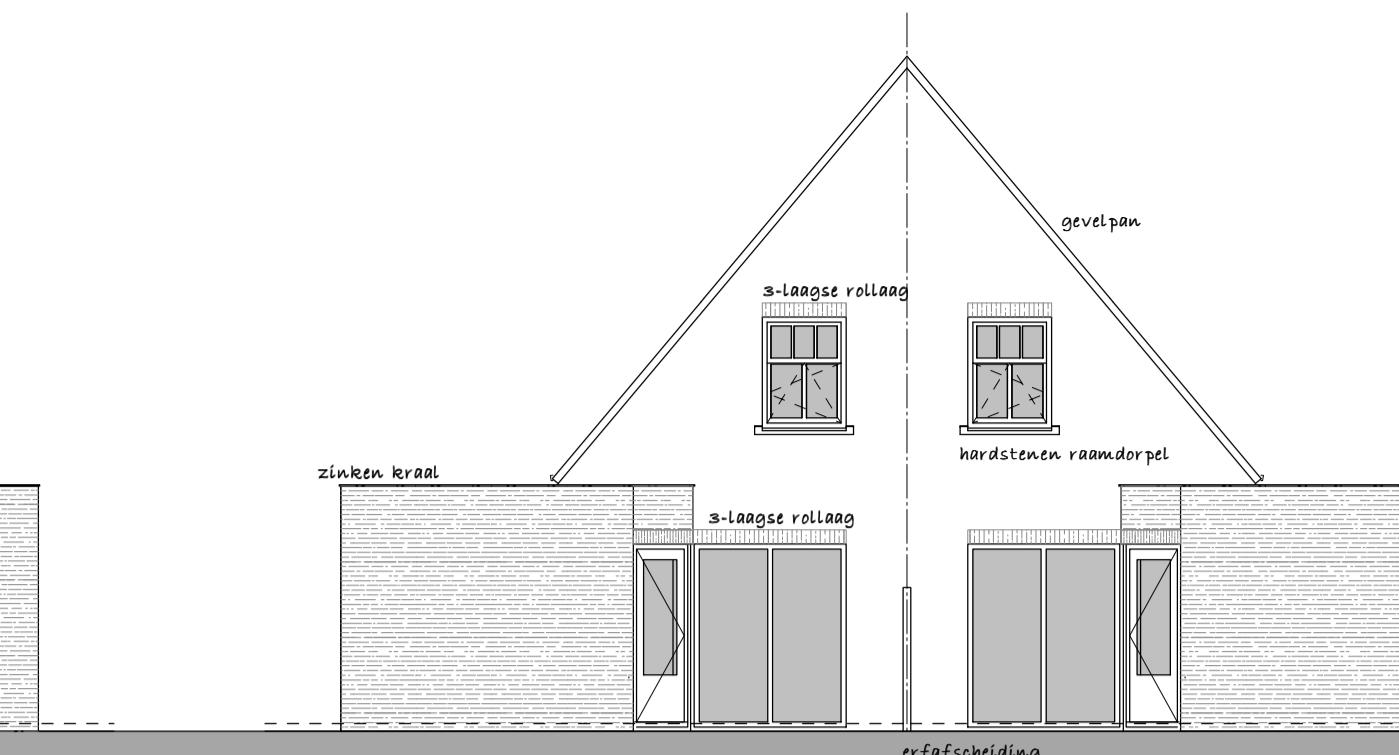


achtergeve


gevelsteen	baksteen handvorm w.f.	rood-bruin genuanceerd
gevelsteen bij gebouw en plint	baksteen handvorm w.f.	mangaan
kozijnen	hout	wit
ramen	hout	wit
deuren	hout	wit
goten	zink	naturel
raamdorpels	hardsteen	arduin blauw
hellende dakevlakken	gebakken pan	blauw gesmoord
hemelwaterafvoeren	zink	naturel

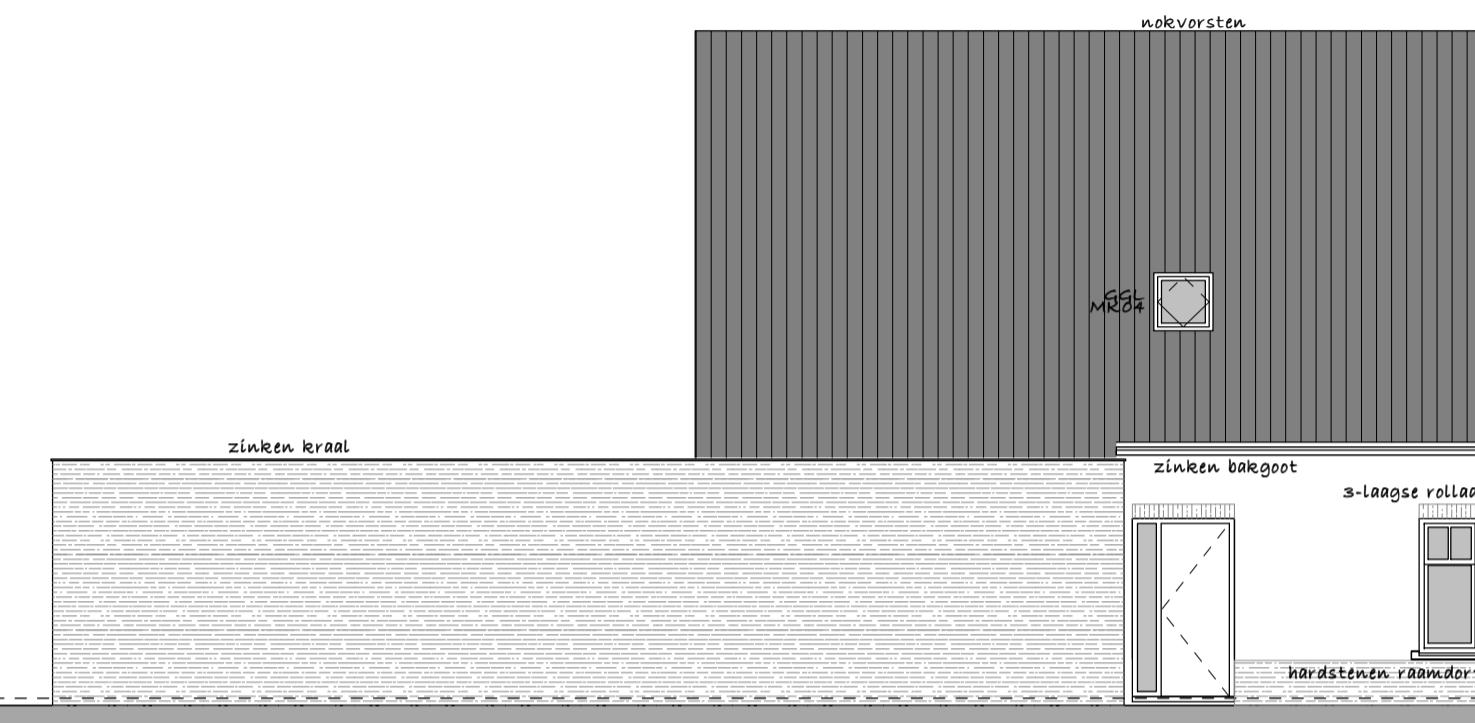


linker zijgevel

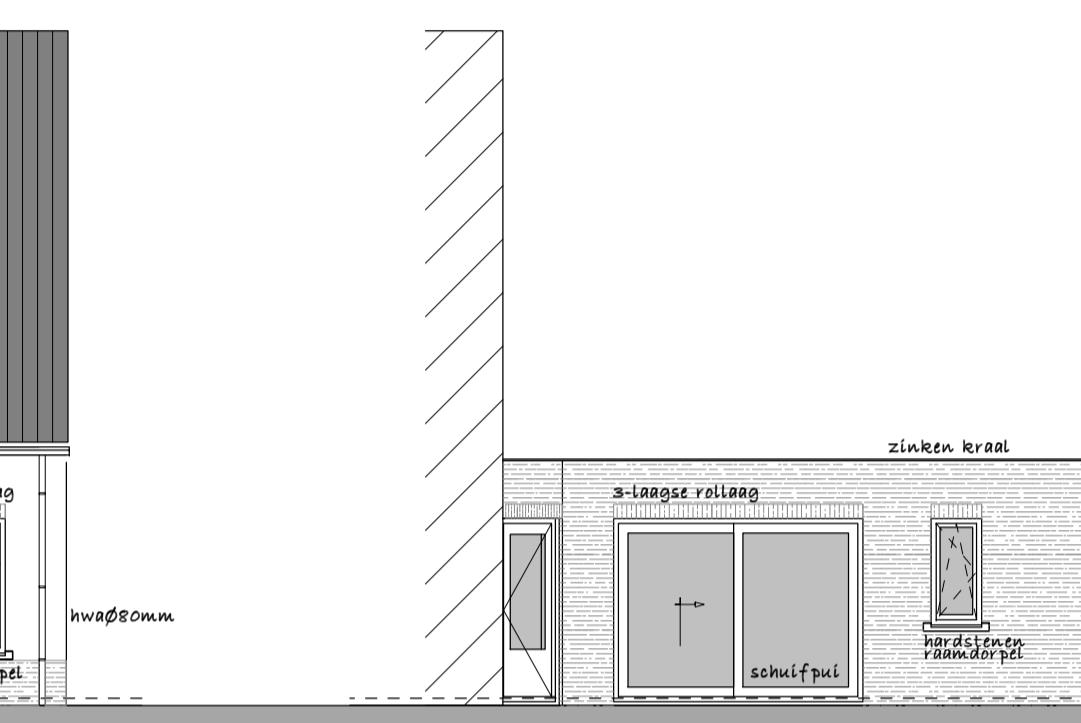


binnengevel

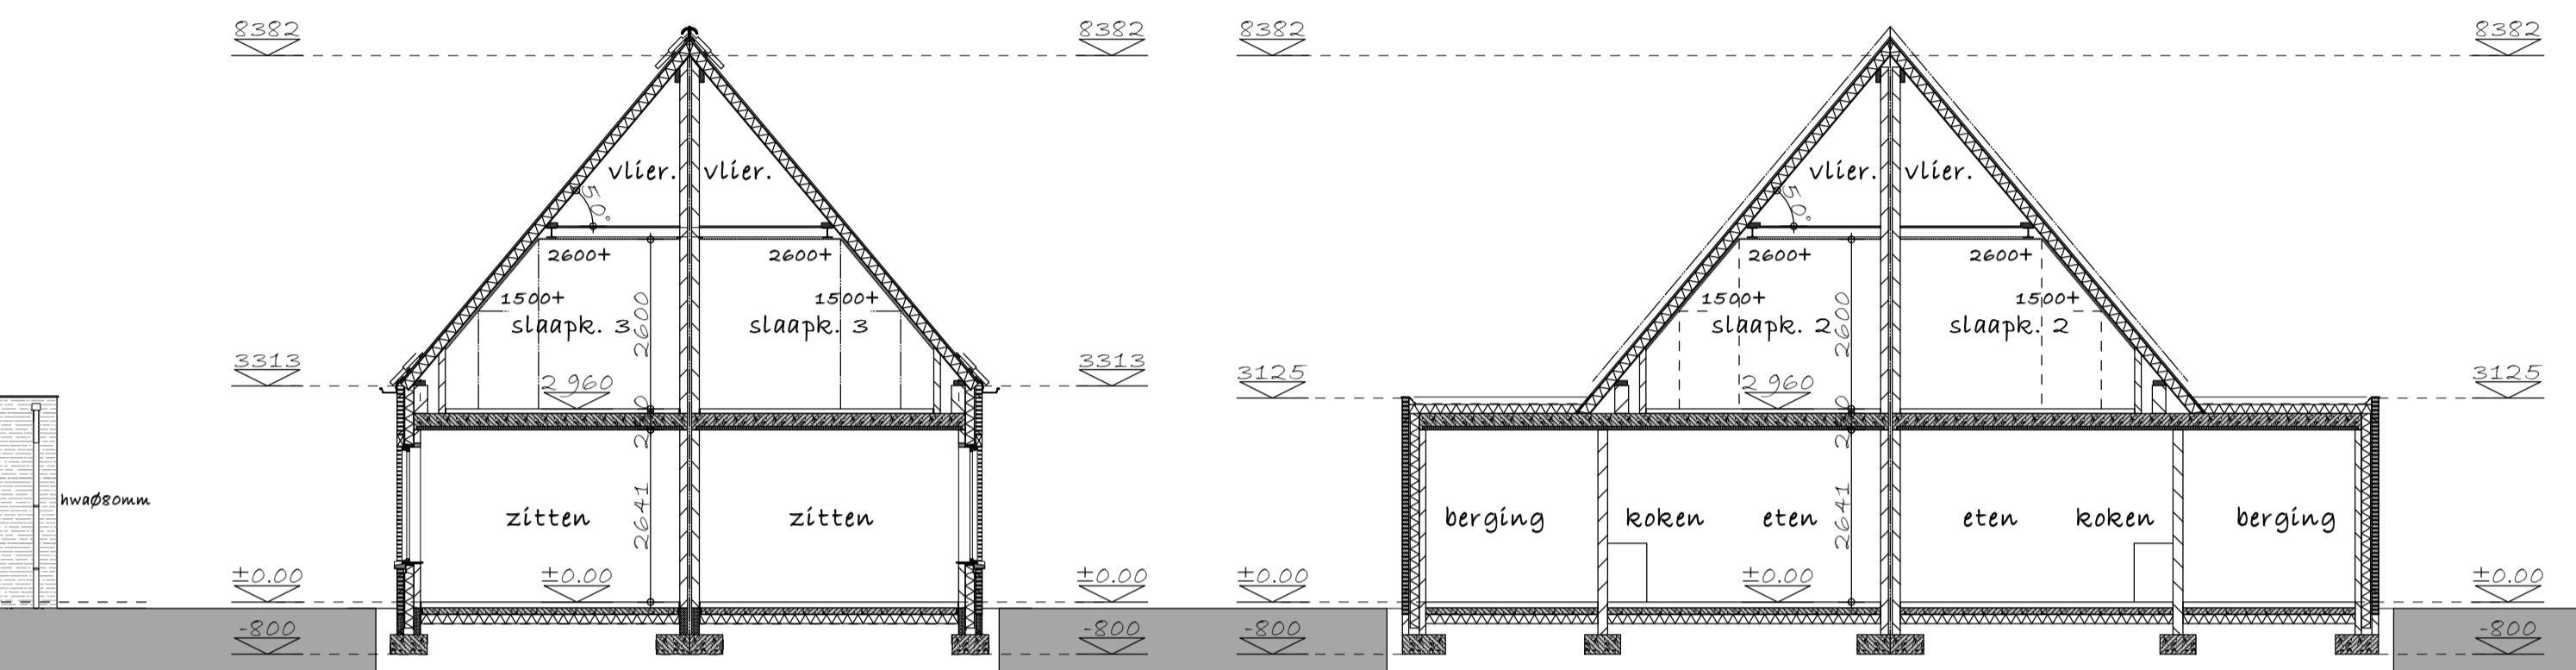

doorsnede B-B

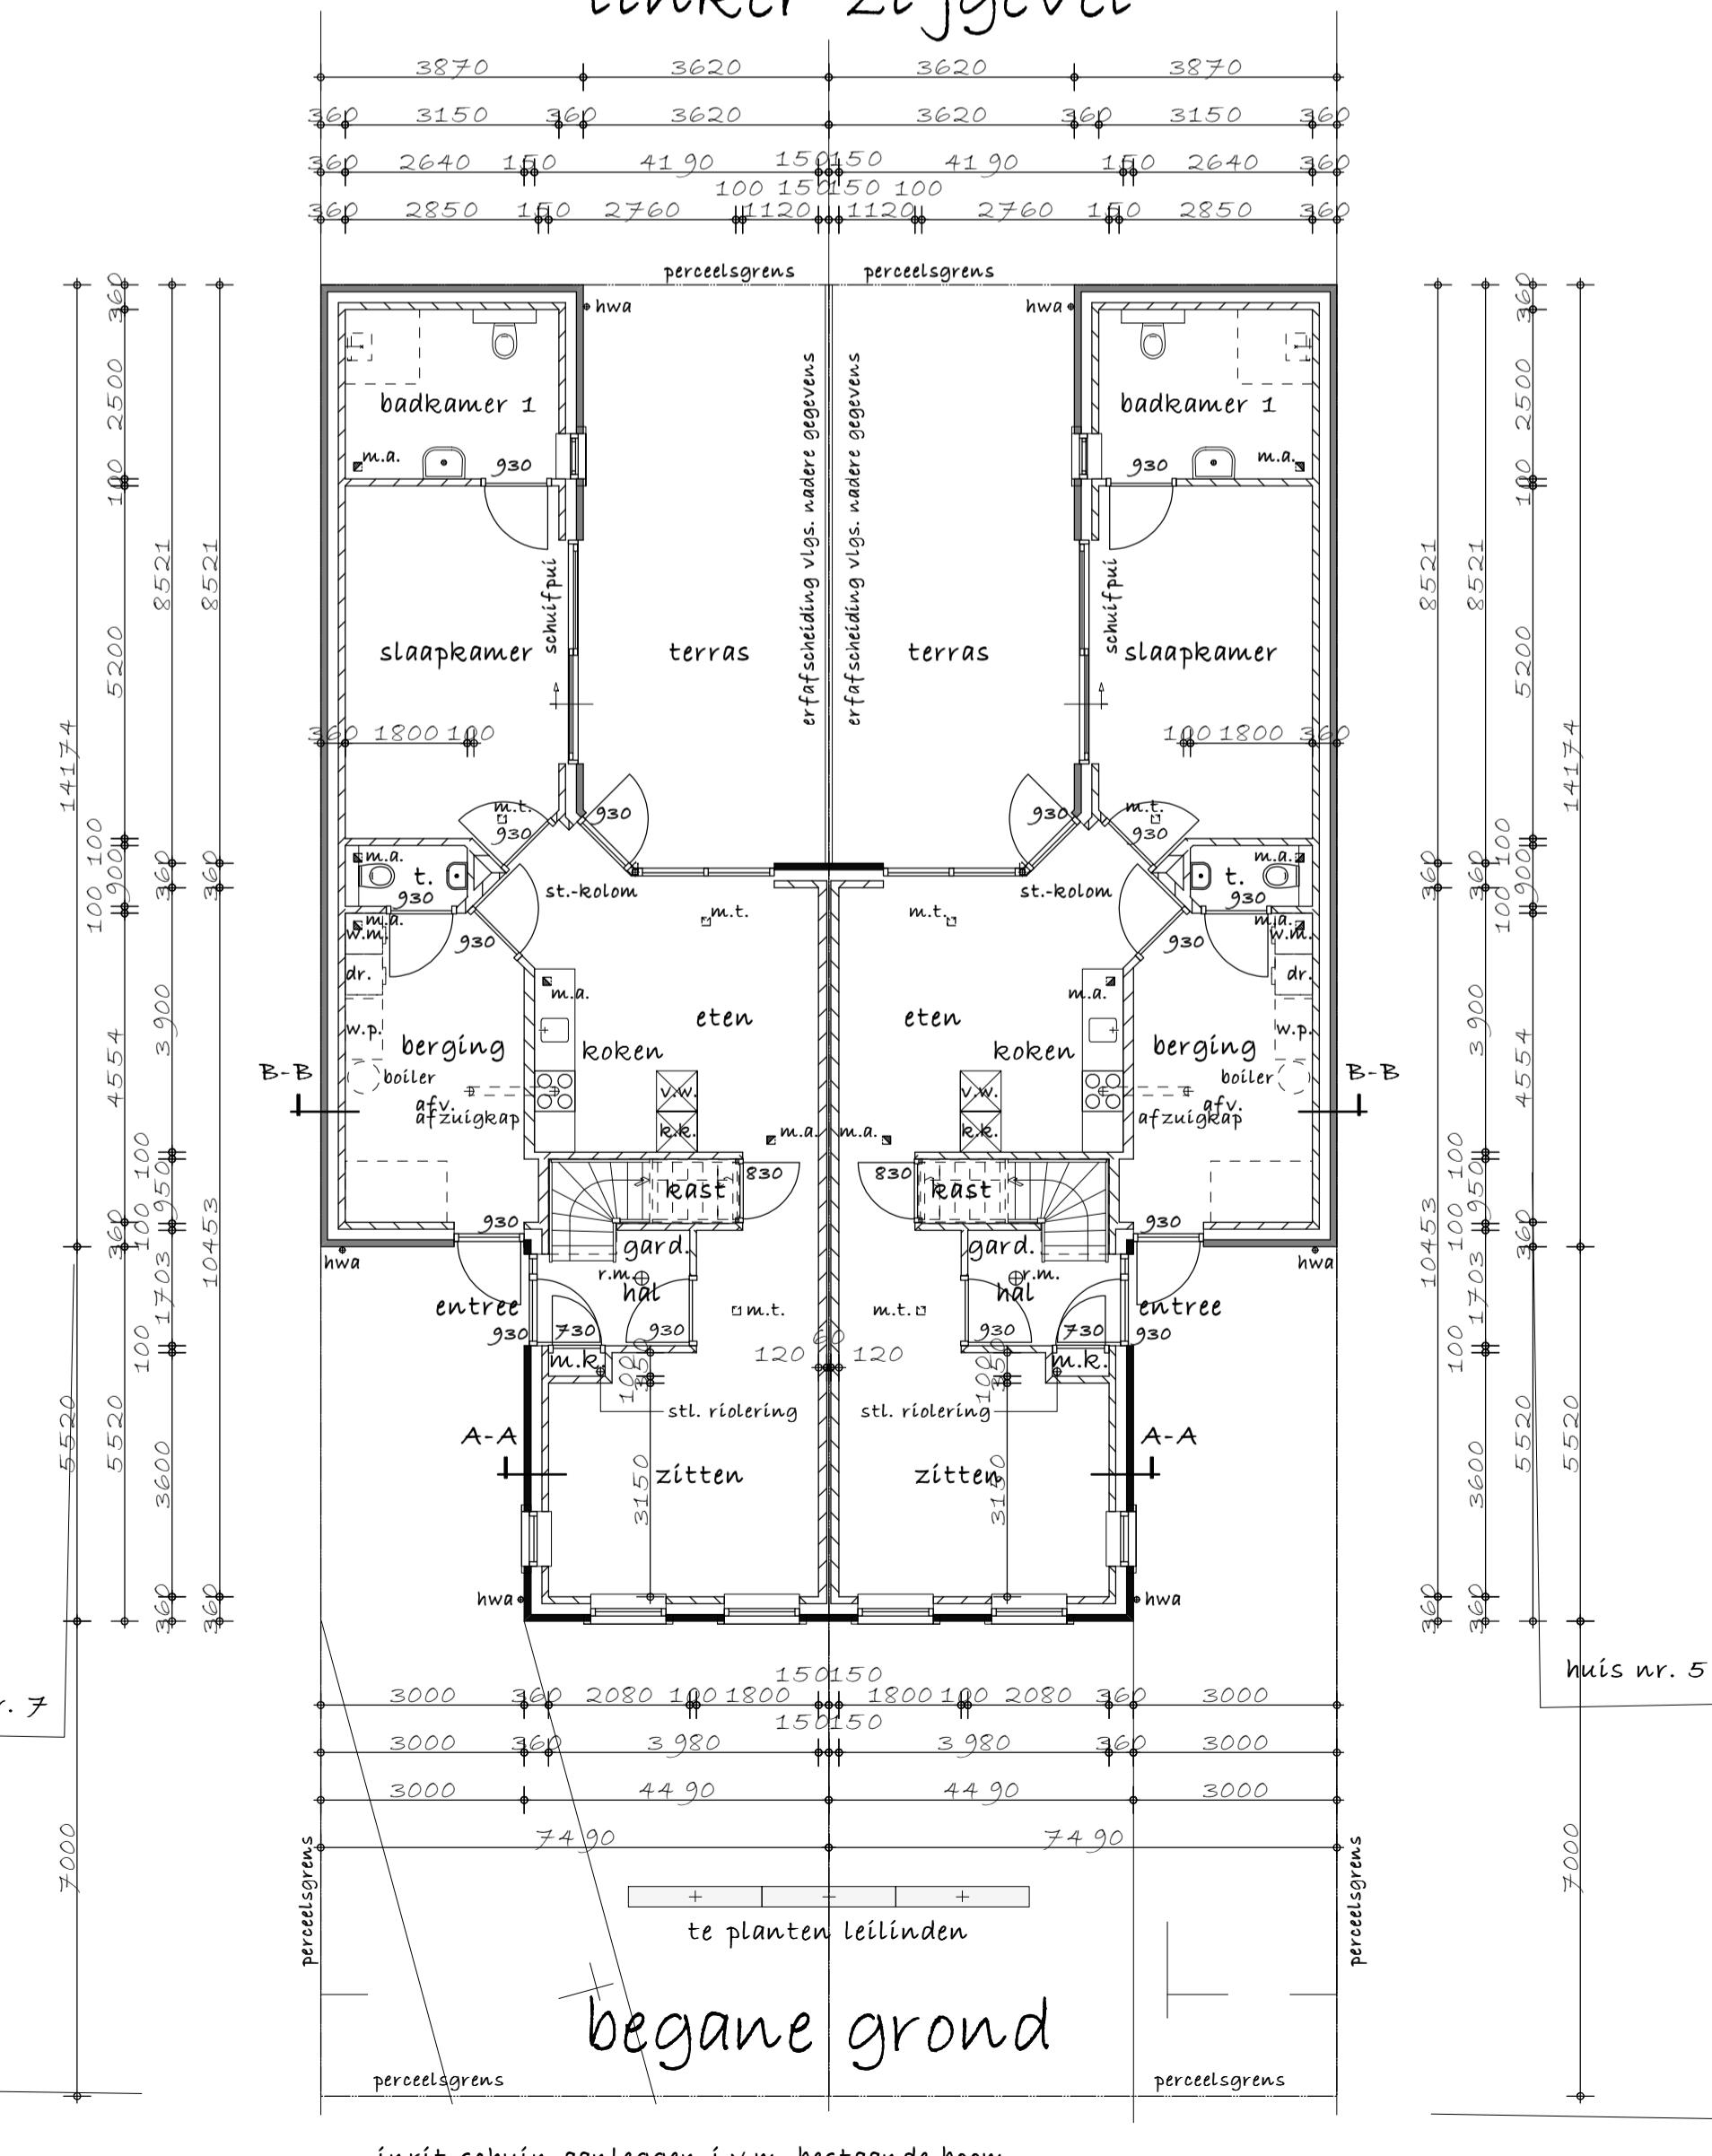

begane grond

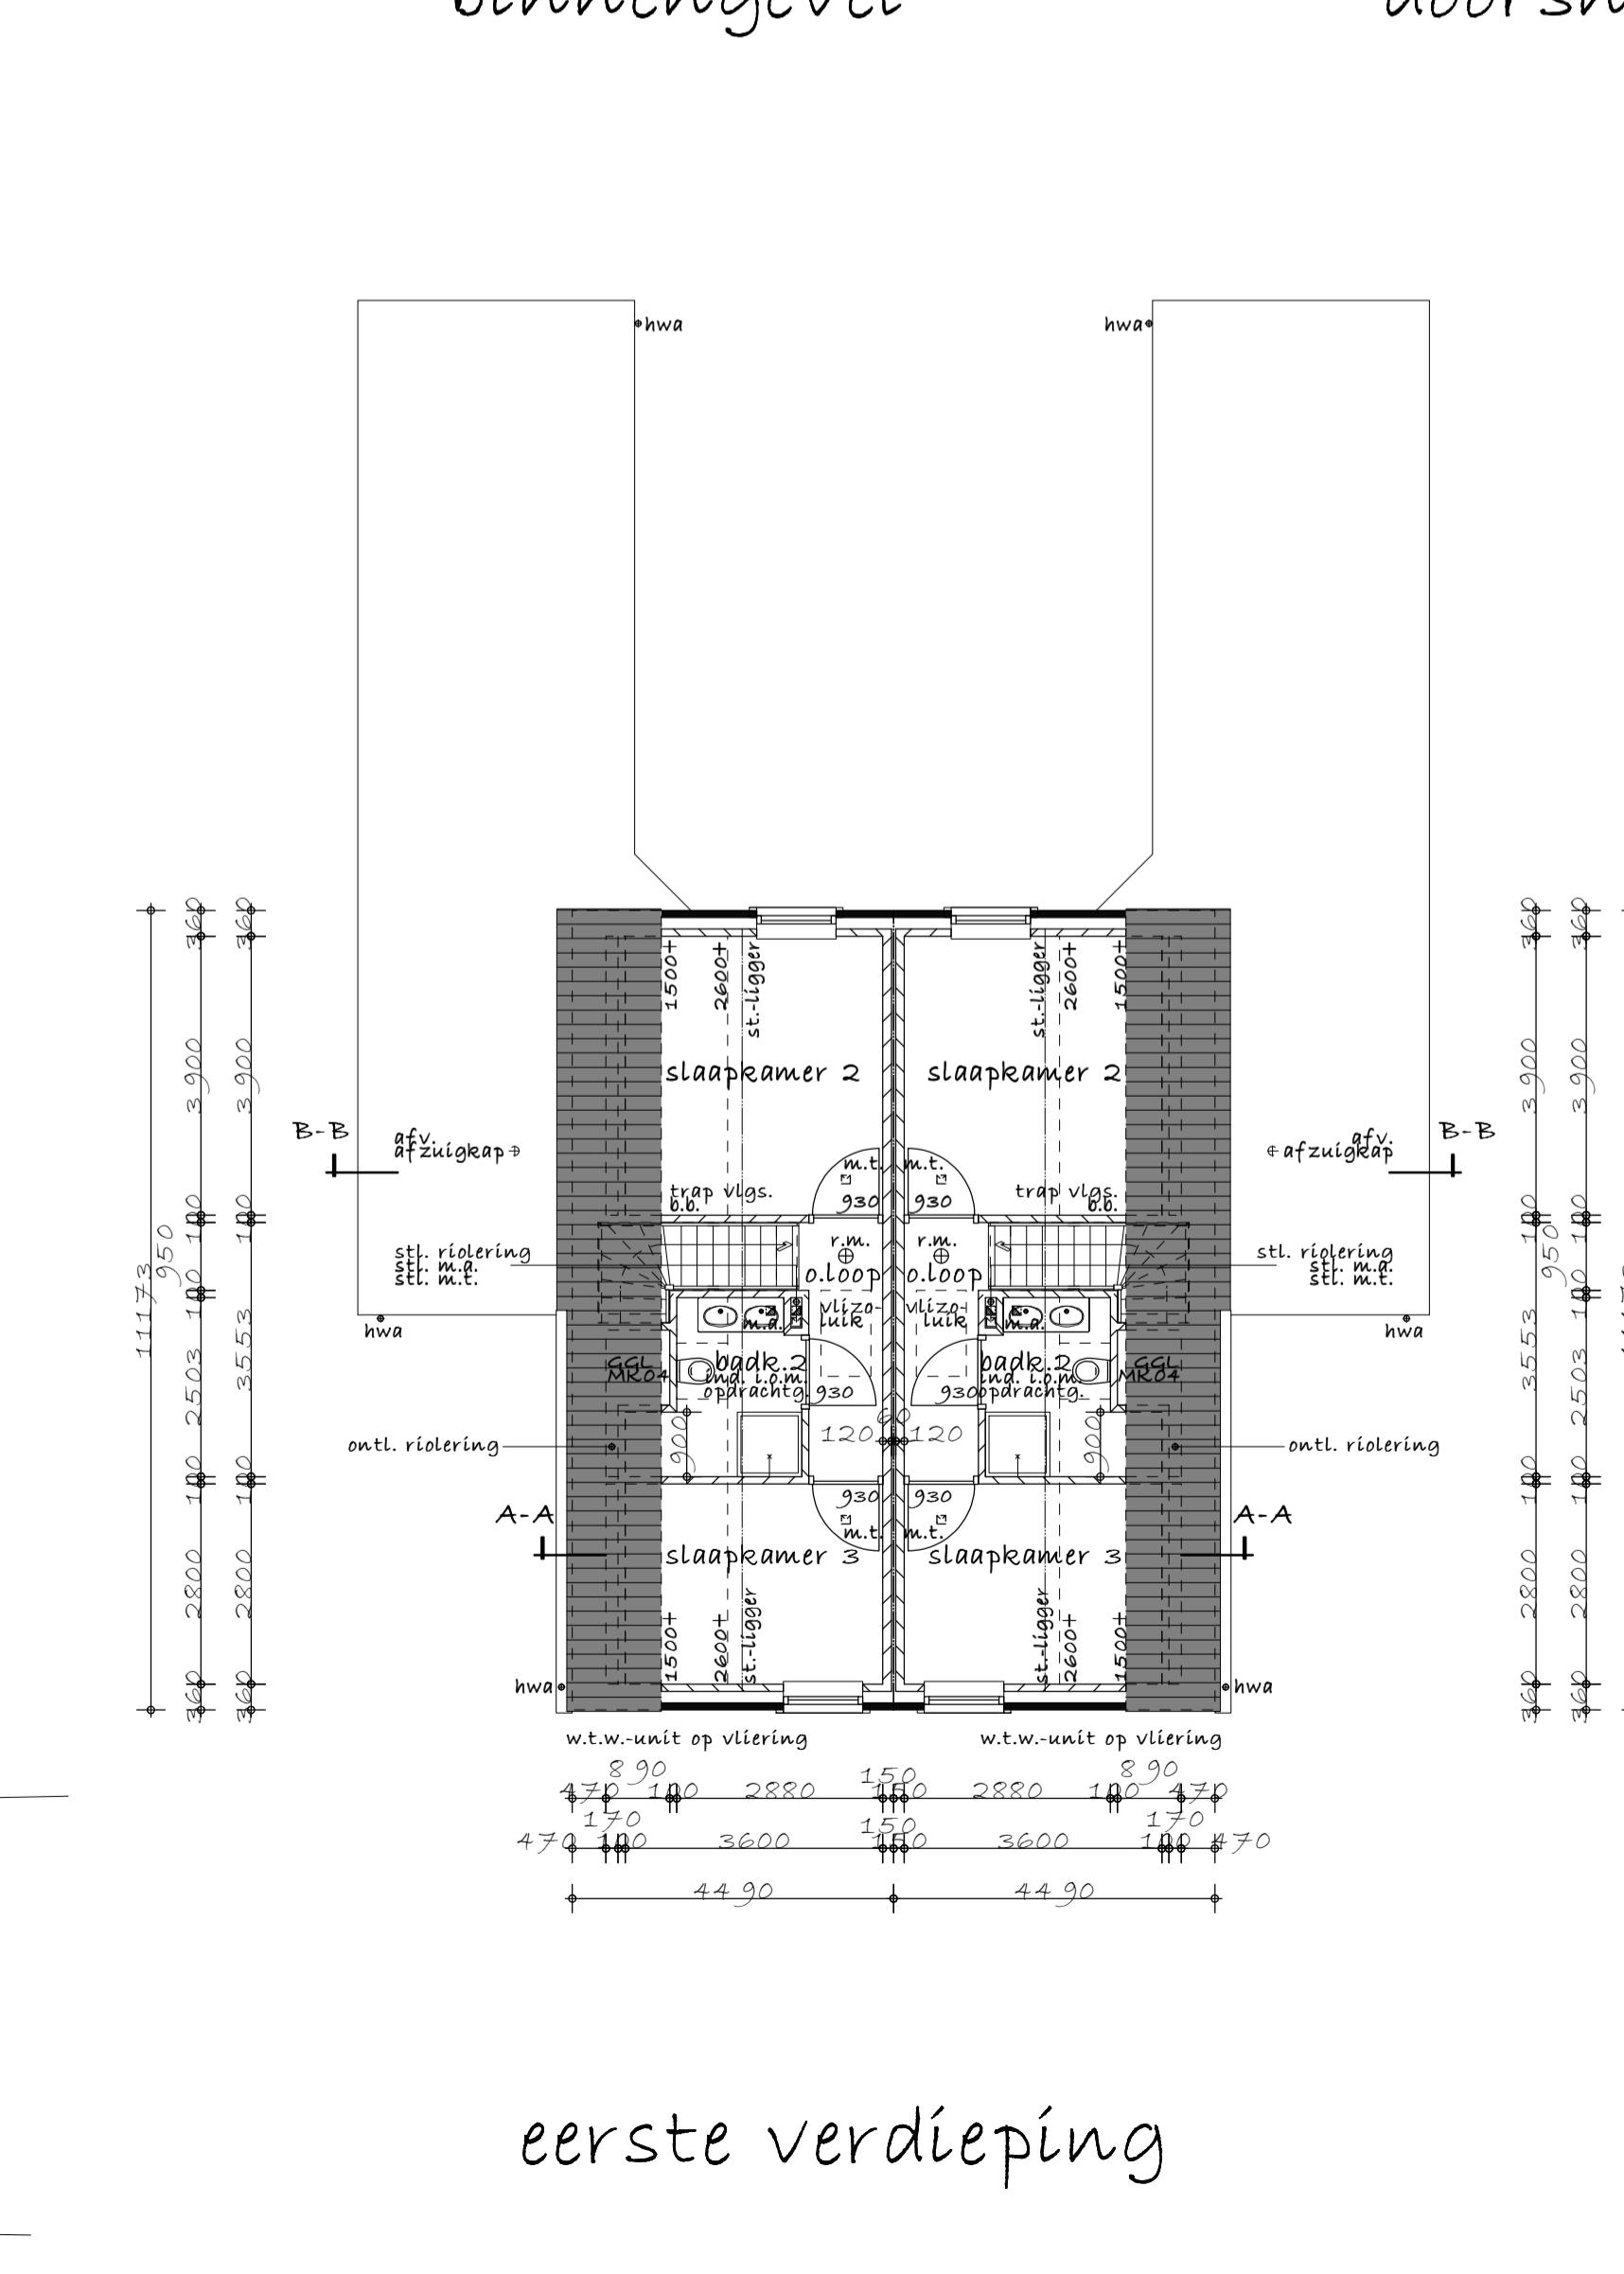

eerste verdieping

renvoi

- e.e.a. volgens bouwbesluit en plaatselijke verordeningen.
 - Alle maten in millimeters en maten in het werk te meten en te controleren.
 - Meterkasten conform NEN: 2768 en voorschriften nutschrijven, voorzien van prefab bodemplaat.
 - Watermeter te plaatsen in meterkast volgens voorschrift waterleidingbedrijf.
 - Kozi jnen, ramen en deuren in de buitengevel dienen een weerstandsklasse voor inbraakwerendheid te hebben van ten minste 2, conform NEN 50 96.
 - Alle buiten kozi jnen met dubbele beglazing $U=1.1$ Wm2K, binnenbeglazing toepassen.
 - Alle draaidelen in geluidsbelaste gevel uitvoeren met dubbele naad- en kierdichting in de sponningen, overige draaidelen met enkele naad en kierdichting.
 - Binnendeurkozi jnen volgens bestek.
 - t.b.v. van doorstroom ventilatielucht daar waar noodzakelijk spleten onder deuren aanbrengen.
 - Bovenkant afgewerkte begane grondvloer = peil = 0,00.
 - Bij storten betonvloeren rekening houden met vloerafwerking in diverse ruimten volgens nadere opgave door opdrachtgever.
 - Alle bouwmaterialen moeten voldoen aan de erkende S.B.K.-verklaringen.
 - Dilataties in metselwerk volgens fabrikant stenen.
 - Alle steen-, (prefab)beton-, staal- en houtconstructies, inclusief ankers en bevestigingsmiddelen, volgens berekeningen en tekeningen constructeur.
 - e.e.a. vormt een geheel met bijlage bouwbesluit, EPC berekening, berekeningen constructeur en overige rapporten.
 - RM = niet ioniserende rookmelder aangesloten op elektriciteitsnet en voorzien van noodaccu. de rookmelder dient te voldoen aan de inrichtingen en de primaire productieisen volgens NEN 2555, melders onderling koppelen.
 - Keuken voorzien van aansluitpunt afzuigkap met motor, uitmonding volgens tekening.
 - Woonhuis voorzien van mechanische ventilatie.
 - Open stootvoegen uitvoeren met stootvoegroosters in kleur voegwerk.
 - Trap volgens bouwbesluit, afdeling 2.5 art. 2.32 t/m 2.35.
 - Leuningen en afscheidingen volgens bouwbesluit, afdeling 2.5 art. 2.16 t/m 2.20.
 - Uitwendige scheidingsconstructie conform bouwbesluit, afdeling 3.10 art. 3.68 t/m 3.70 t.b.v. wering ratten en muizen.
 - Wand en vloerafwerking toilet en badkamer conform bouwbesluit, afd. 3.5 art. 3.23.
 - Brievengat conform NEN: 1710.
 - Ventilatie conform NEN: 1087.
 - Lucht/rook, aan- en afvoer conform NEN: 2757, 6062.
 - Thermische isolatie conform NEN: 1068.
 - Vochtvering conform NEN: 2778 en NPR: 5072.
 - Daglicht conform NEN: 2057.
 - Geluidvering conform NEN: 5077 en NPR: 5072.
 - Brandveiligheid conform NEN: 6068, 6082, 15 94.
 - Water-installatie conform NEN: 1006.
 - Electra-installatie conform NEN: 1010.
 - Verwarmingsinstallatie conform NEN: 3028, 1078, 1087, 2757.
 - Riolering conform NEN: 3215, 7013, 7014.



situatie

Kadastraal: HGL04L 00832G0000
Gemeente: Bladel (Hoogeloon)
Plaats: 11-000

AD GOOSSENS

BOUWONTWERP EN ADVIESBURO

WEB:WWW.GOOSSENSBOUWONTWERP.NL | MAIL:INFO@GOOSSENSBOUWONTWERP.NL
HEIEIND 1 -5528NT- HOOGELOON TEL.0497681468 MOB.0623901763

PROJECT : Nieuwbouw blok van 2 woonkeur+ woningen,
Sportparkstraat (tussen 5 en 7) te Bladel.

OPDRACHTGEVER : Stichting FFA - G.J.M. Antonis Spieveld 17
-5531 BZ - Bladel mob. 06-30605 903

OMSCHRIJVING SCHAAL : 1:100 | DATUM: 06-12-2021 PROJECT BLAD

Bestektek. GEW.: **-**-**** | AFM: 594*841 18-24 B01