




constructies van hout, beton en staal volgens tekening en berekening constructeur

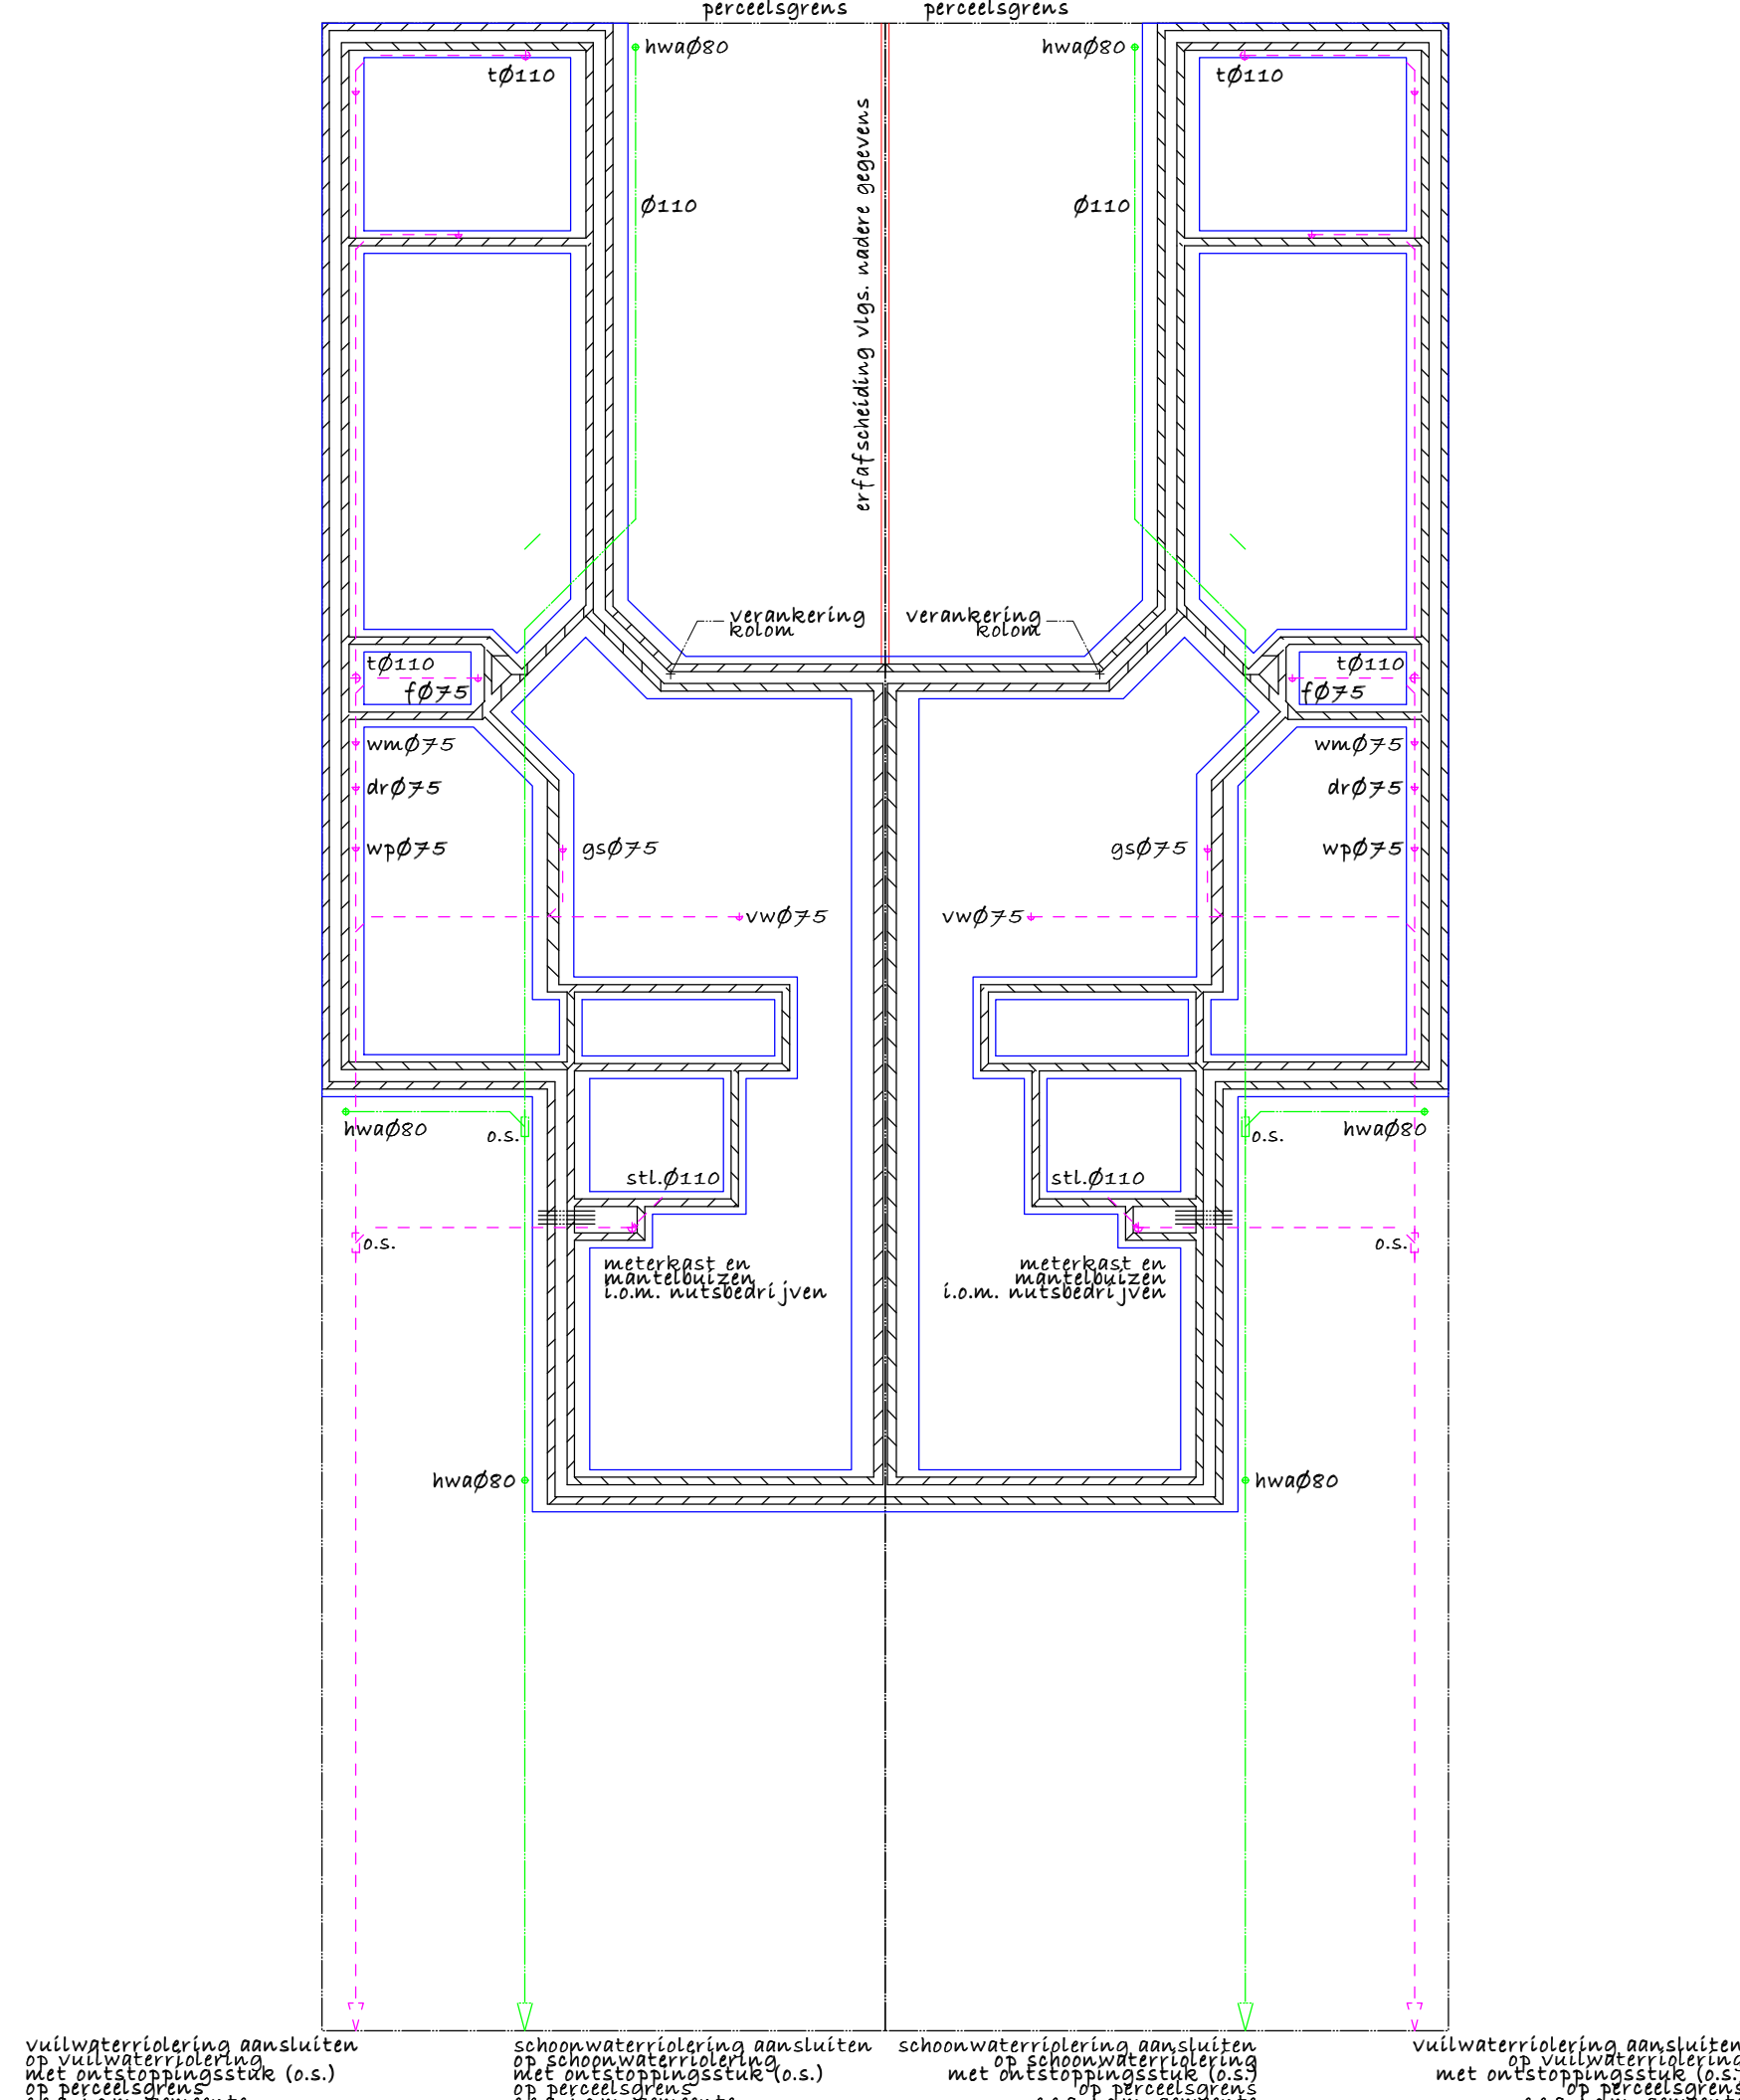


fundering-riolering

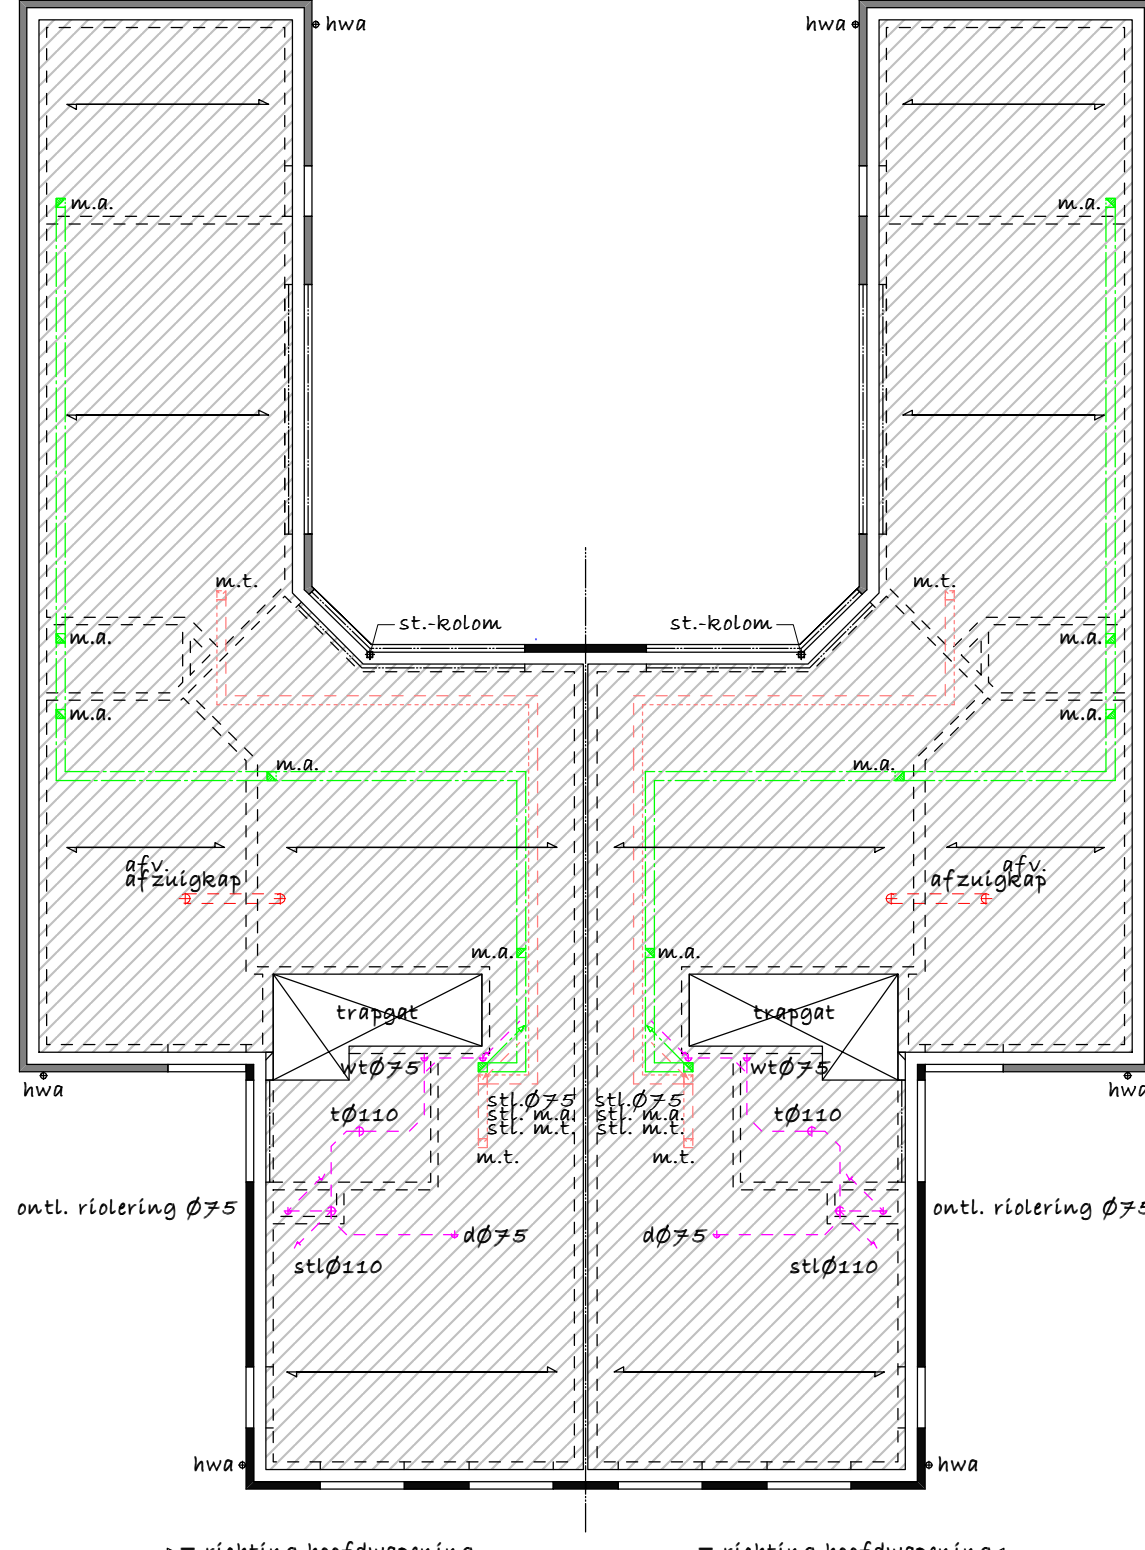

verdiepingsvloer

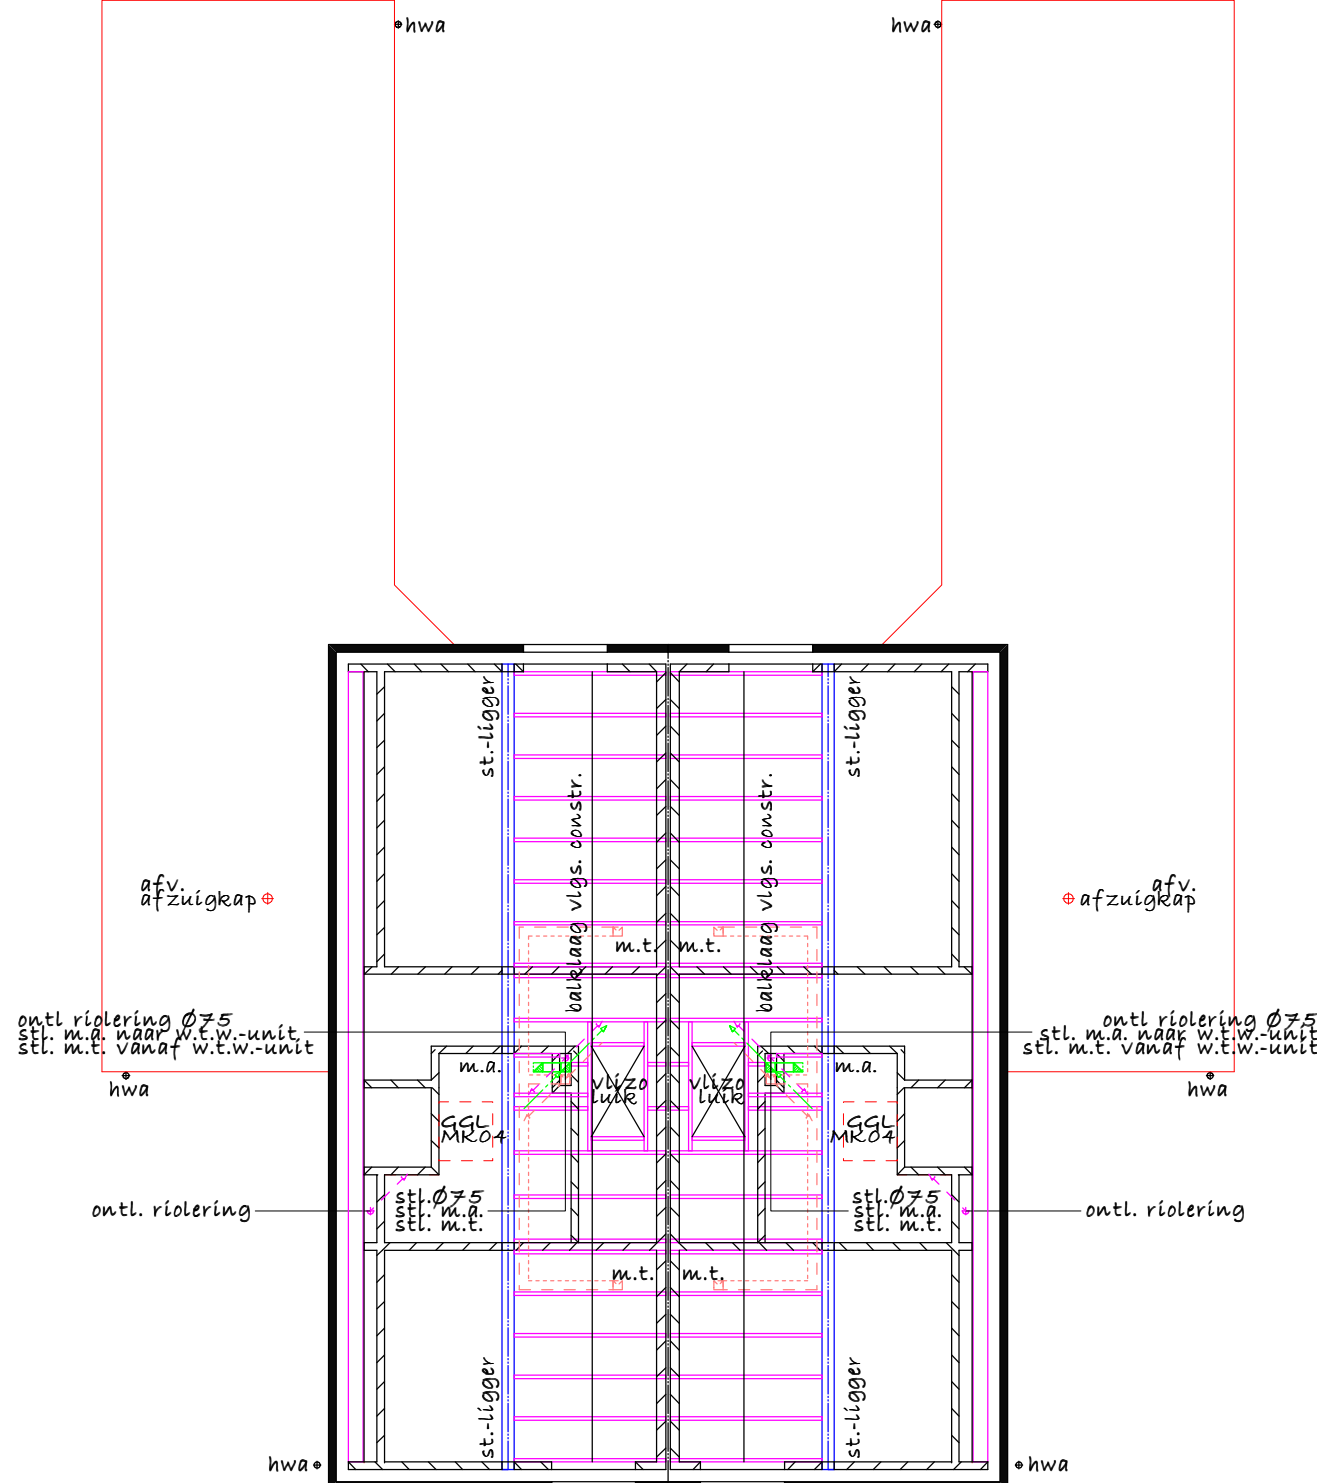

zoldervloer

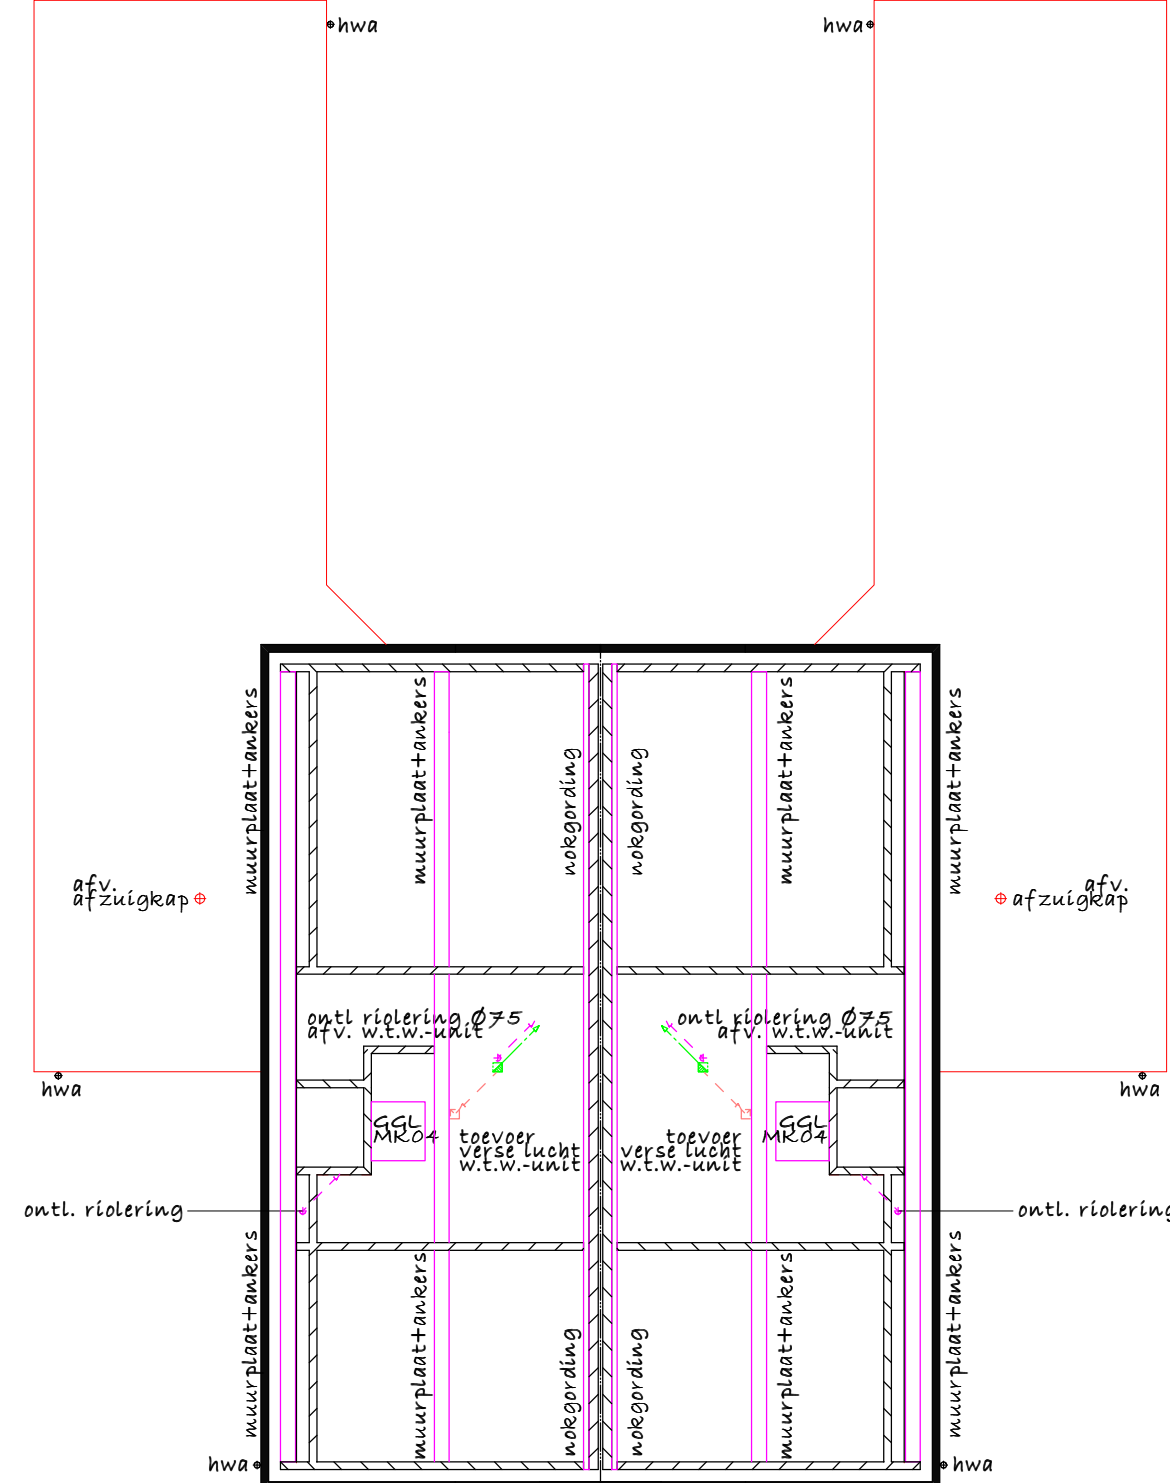

kapplan

renvooi

- | | |
|---|---|
|  | vuilwaterriolering (exact leidingverloop i.o.m. installateur) |
|  | schoonwaterriolering (exact leidingverloop i.o.m. installateur) |
|  | mechanisch afzuigpunt vervuilde lucht (exacte lokatie i.o.m. installateur) |
|  | mechanisch toevoerpunt verse lucht (exacte lokatie i.o.m. installateur) |
|  | schematische voorstelling leidingverloop mechanische afzuiging (exact leidingverloop i.o.m. installateur) |
| | schematische voorstelling leidingverloop mechanische toevoer (exact leidingverloop i.o.m. installateur) |
|  | richting hoofdwapening breedplaatvloer (i.o.m. constructeur) |
|  | balkhout/kaphout (i.o.m. constructeur) |

AD GOOSSENS
BOUWONTWERP EN ADVIESBURO

WEB: WWW.GOOSSENSBOUWONTWERP.NL | MAIL: INFO@GOOSSENSBOUWONTWERP.NL
HEIEND 1 -5528NT- HOOGELOON TEL.04 97681468 MOB.0623 901763

PROJECT: Nieuwbouw blok van 2 woonkeurt+ woningen,
Sportparkstraat (tussen 5 en 7) te Bladel.

OPDRACHTGEVER: Stichting FFA - G.J.M. Antonis Spieveld 17
-5531BZ- Bladel mob. 06-30605 903

OMSCHRIJVING SCHAAL : 1:100 | DATUM: 06-12-2021 PROJECT BLAD

Bestektek.	GEW.: **_**_****	AFM: 594*841	18-24	B02
------------	------------------	--------------	-------	-----