


Bedrijfsoverzicht / aantal dierplaatsen

OMSCHRIJVING	GEBOUW-1	GEBOUW-2	GEBOUW 03 t/m 21	GEBOUW-22	GEBOUW-23	GEBOUW-24 & 25	VASTE MESTOPSLAG	TOTAAL
volwassen paarden (3 jaar en ouder)	horreca / receptie / gemeenschappelijke ruimte/ personeelsruimte / kantoorruimte & 12 appartementen	rijhal	38 stuks	22 stuks 10 stuks	20 stuks 10 stuks	berging / opslag	200 m3 10 m3	80 stuks
volwassen pony's (3 jaar en ouder)								20 stuks
vaste mestopslag percolaat / gieropvang								260 m3 10 m3


Motoren en dergelijke

NR.	AANTAL	CAPACITEIT	OMSCHRIJVING
1		90,0 kw	tractor
2		60,0 kw	tractor
3		3000 ltr	dieseltank in lekbak
4		0,75 kw	elektrische dieselpomp
5		200 ltr	smeerolie in lekbak
6	2x	60,0 ltr	afgewerkte olie in lekbak
7		4,50 kw	compressor
8		10,00 kw	elektrisch handgereedschap
9		45,00 kw	shovel
10		3,50 kw	stapmolen
11	6x	0,10 kw	lichtmast
12	2x	100,00 ltr/kg	reinigings- en bestrijdingsmiddelen
13	2x	10,00 ltr/kg	medicijnenkast
14	3x	2,20 kw	koeling R134A 4 kg
15		4,30 kw	hogedrukreiniger
16		240 kw	vrachtwagen
17			vetafscheider KVI 4000 beton
18		2,50 ton	voersilo
19			grondwaterbron ≤ 30 meter diep ≤ 10 m3/uur
20		10,50 kw	grondwaterpomp
21		1,40 kw	koelwerkbank (1,5kg R404A)
22		1,10 kw	afzuigkap
23	2x		8 pits gasfornuis
24		10,0 kw	oven
25		4,00 kw	soepketel (electrisch)
26		4,00 kw	braadslee (electrisch)
27		1,50 kw	vacuum verpakker
28		3,50 kw	vriescel (4kg R404A)
29		10,80 kw	vaatwasmachine
30		9,80 kw	wasmachine
31		3,00 kw	droger
32		100,00 kg/ltr	afwasmiddelen/zeep
33		7,00 kw	diverse elektrische keukenapparatuur
34		0,80 kw	koffieautomaat
35		2,50 kw	pomp t.b.v. beregeningsinstallatie
36	19x	2,50 kw	wasmachine
37	19x	1,20 kw	vaatwasmachine
38	19x	25,00 kw	CV-ketel (op zolder recreatiewoningen)


- riolering
-  poederblusser voor brandklasse A,B en C met vermelding van inhoud in kg
-  symbol voor motor
-  erfverharding
-  kolk

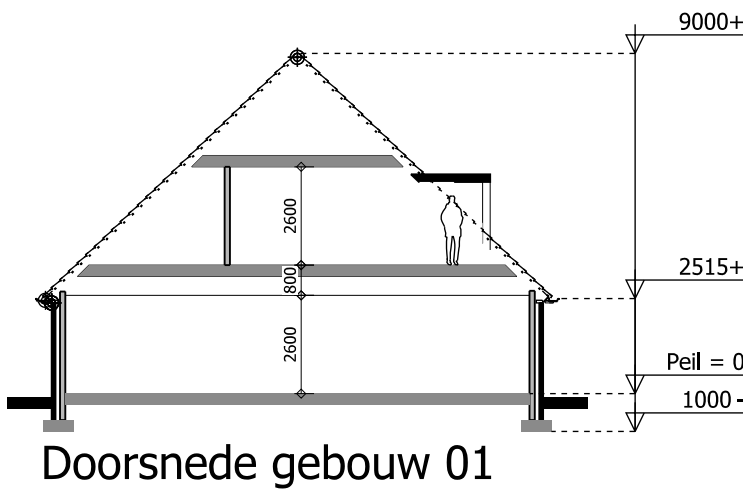


Doorsnede gebouw 01

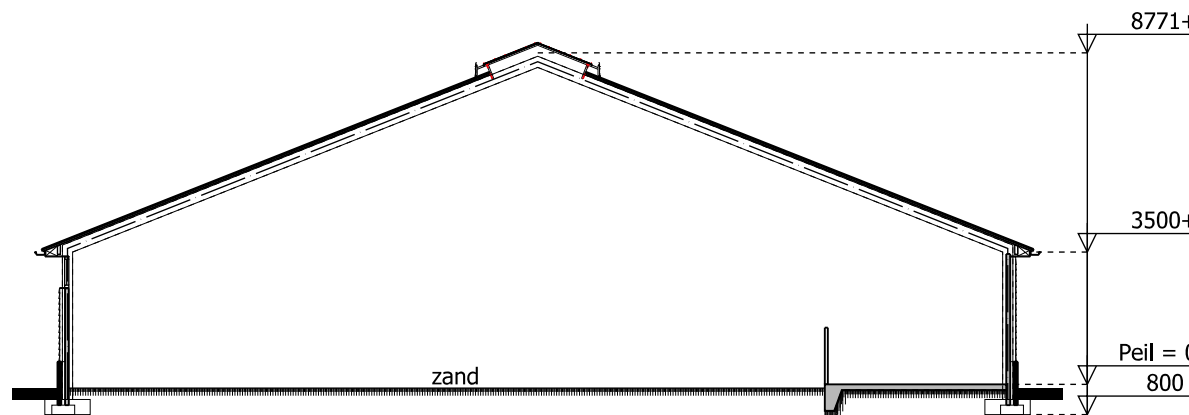


Doorsnede gebouw 02

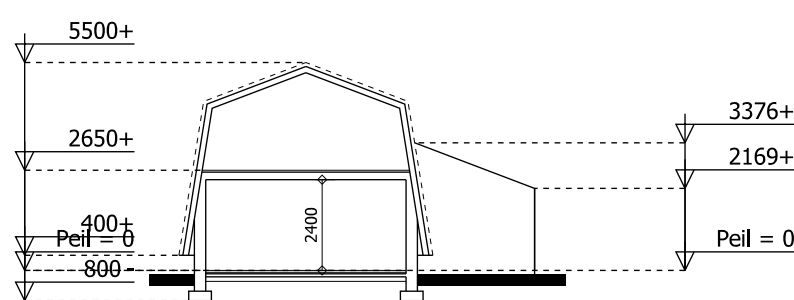


Doorsnede gebouw 04 t/m 14 & 16 t/m 20
t.p.v. gebouw 03, 15 & 21 geen verdiepingsvloer, maar open kap

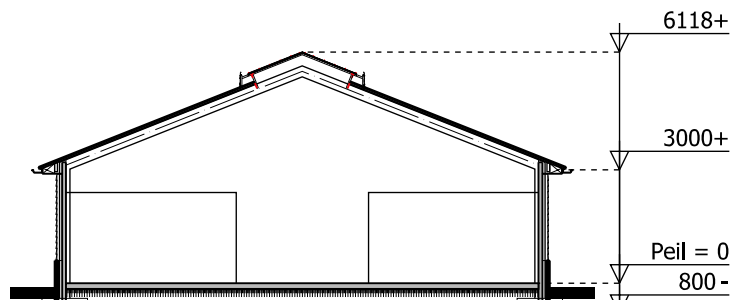


Doorsnede gebouw 22 & 23

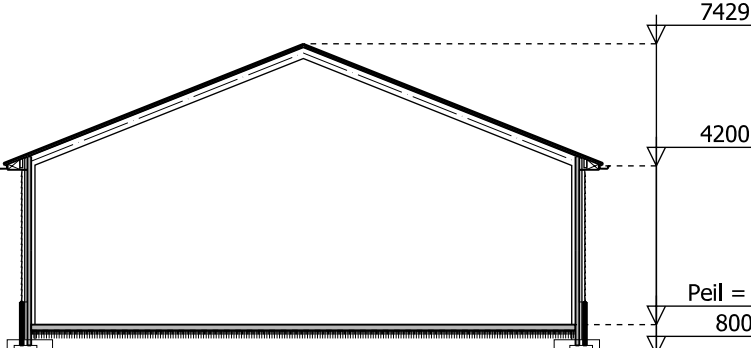


Doorsnede gebouw 24

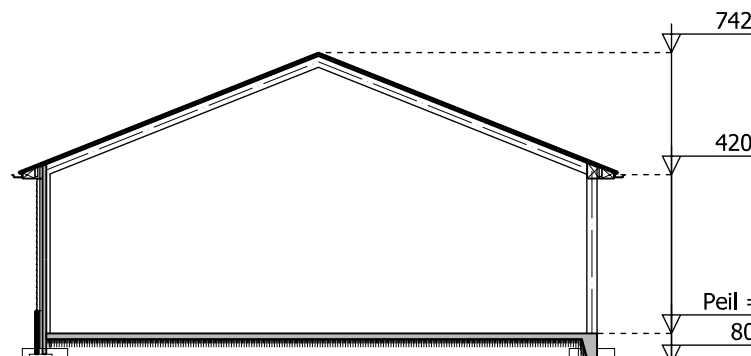


Doorsnede gebouw 25

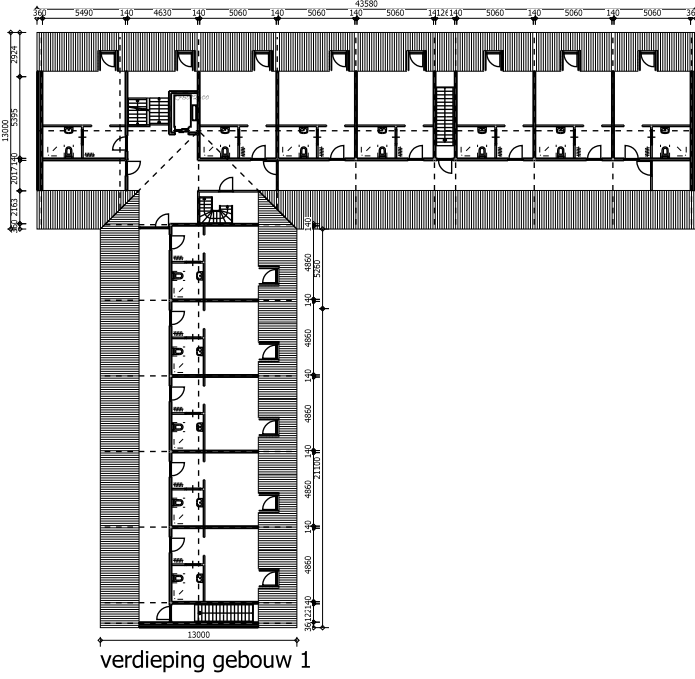


verdieping gebouw 1

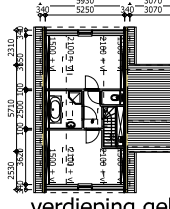

verdieping gebouw:
03 t/m 16

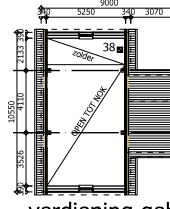

verdieping gebouw:
03, 15 en 21

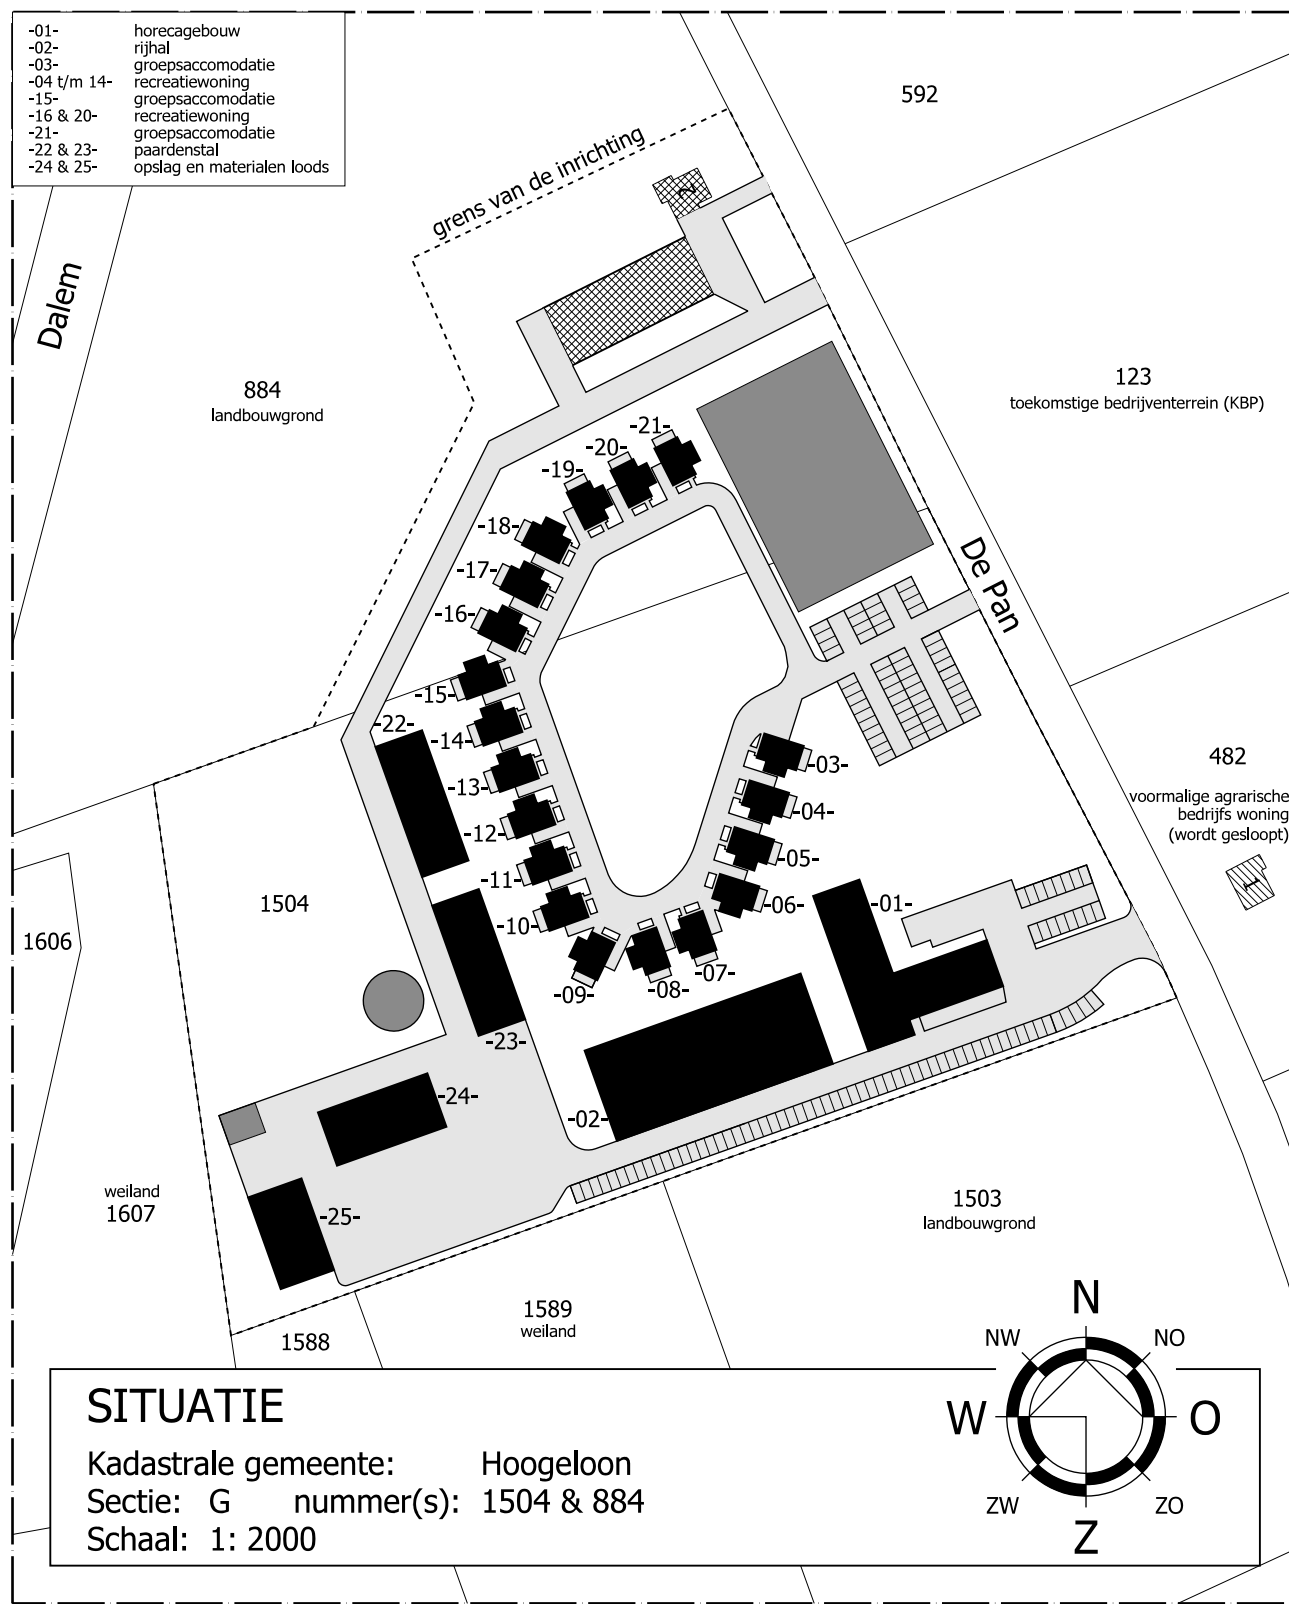

SITUATIE
Kadastrale gemeente: Hoogeloorn
Sectie: G nummer(s): 1504 & 884
Schaal: 1: 2000



Dorpsstraat 94
Tel.: (013) 519 94 58
Fax: (013) 519 97 27
5113 TE ULKOTEN
www.vandunadvies.nl
info@vandunadvies.nl

IN OPRACHT VAN De heer J. Castelijns De Pan 1 5527 JC HAPERT TELEFOON 0497-38 4138	PROJECT 10027.028 TEKENAAR SdG SCHAAL 1:500/1:200 BLAD 1-01 TEKENING Omgevingsvergunning [milieu] ONDERWERP Recreatiebedrijf met paarden aan De Pan 2 te Hapert	WEDZIGENEN 1 st . 2 st . 3 st . 4 st . DATUM 29 okt 14
--	--	---