

AAN: Bewoners Kloostertuin Beatrixlaan
BLADEL

Onderwerp: bouwplan seniorenwoning achter Beatrixlaan 23 Bladel. Bladel, 27 juli 2022.

Beste buurtbewoner,

Middels dit schrijven brengen wij U op de hoogte van ons bouwplan achter de woning "Beatrixlaan 23" te Bladel. Wij willen hier een seniorenwoning gaan bouwen. Zie bijgaande tekeningen. De gemeente is reeds akkoord met deze ontwikkeling.

Mocht U vragen hebben over dit bouwplan dan kunt U mij altijd bellen voor een verdere toelichting.

Vertrouwende u hiermee voldoende te hebben geïnformeerd,

Met vriendelijke groet,

Pieter Vosters
Wil Vosters
0651261675



Oprichten levensloopbestendige woning a.d. Kloostertuin Bladel
Foto's bestaand
23 september 2021

project
onderdeel
datum
schaal

Bladel | Elten-Leur | Baxtel

Industrieweg 2d
5531 AD Bladel
tel. 0497 - 360054
info@gewoonarchitecten.nl
www.gewoonarchitecten.nl






Oprichten levensloopbestendige woning a.d. Kloostertuin Bladel
Foto's bestaand
23 september 2021

project
onderdeel
datum
schaal

Bladel | Etten-Leur | Boxtel

Industrieweg 2d
5531 AD Bladel
tel. 0497 - 360054
info@gewoonarchitecten.nl
www.gewoonarchitecten.nl



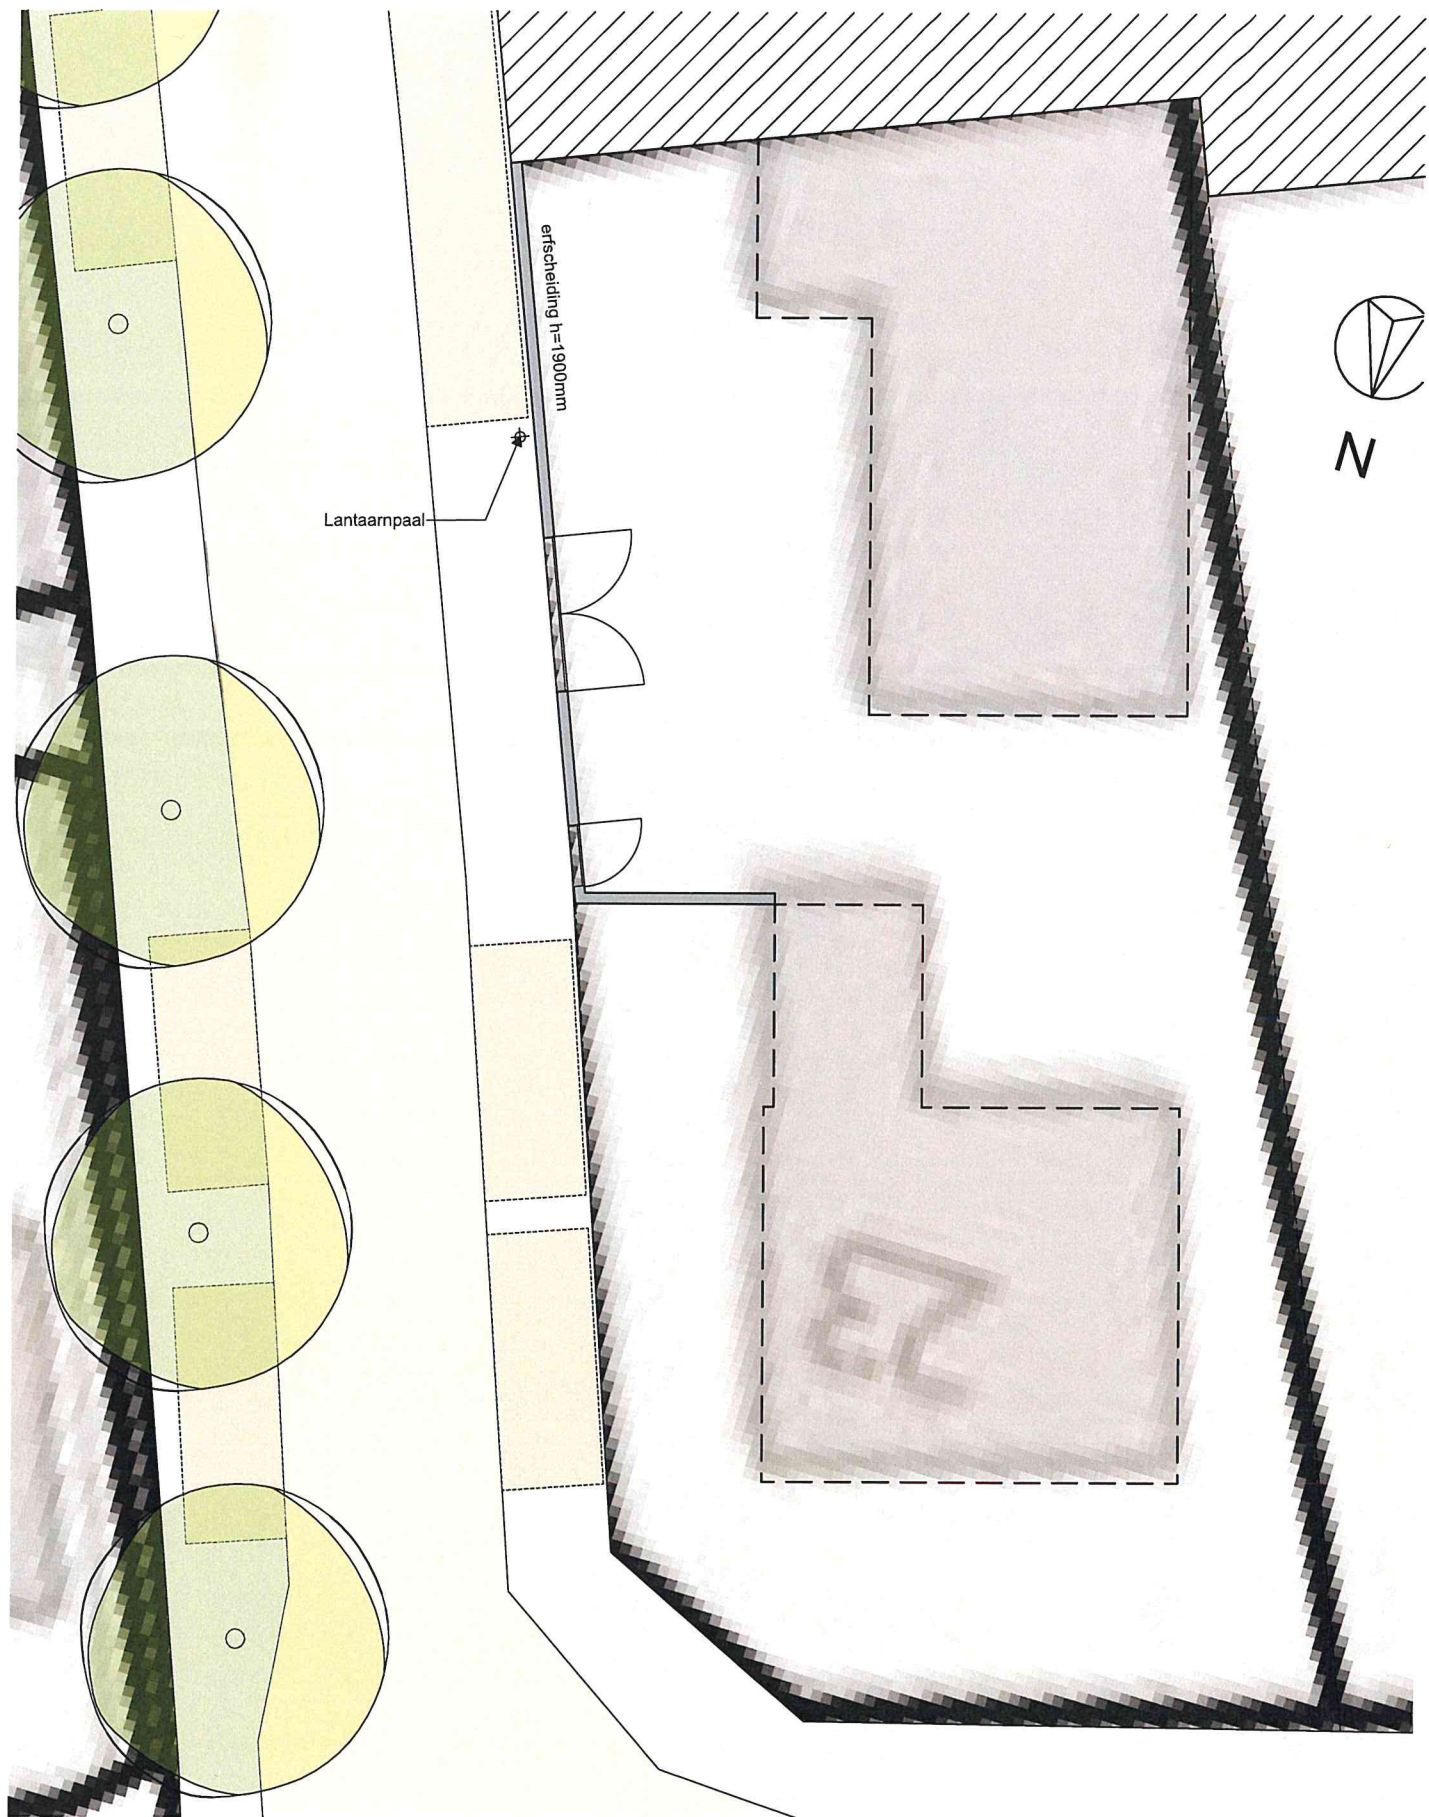

Oprichten levensloopbestendige woning a.d. Kloostertuin Bladel
 Begane grond / situatie bestaand
 23 september 2021
 1:100

project
 onderdeel
 datum
 schaal

Bladel | Eiten-Leur | Bostel
 Industrieweg 2d
 5531 AD Bladel
 tel. 0497 - 360054
 info@gewoonarchitecten.nl
 www.gewoonarchitecten.nl







Oprichten levensloopbestendige woning a.d. Kloostertuin Bladel
Impressie
23 september 2021

project
onderdeel
datum
-
schaal

Bladel | Etten-Leur | Bontel

Industrieweg 2d
5531 AD Bladel
tel. 0497 - 360054
info@gewoonarchitecten.nl
www.gewoonarchitecten.nl

