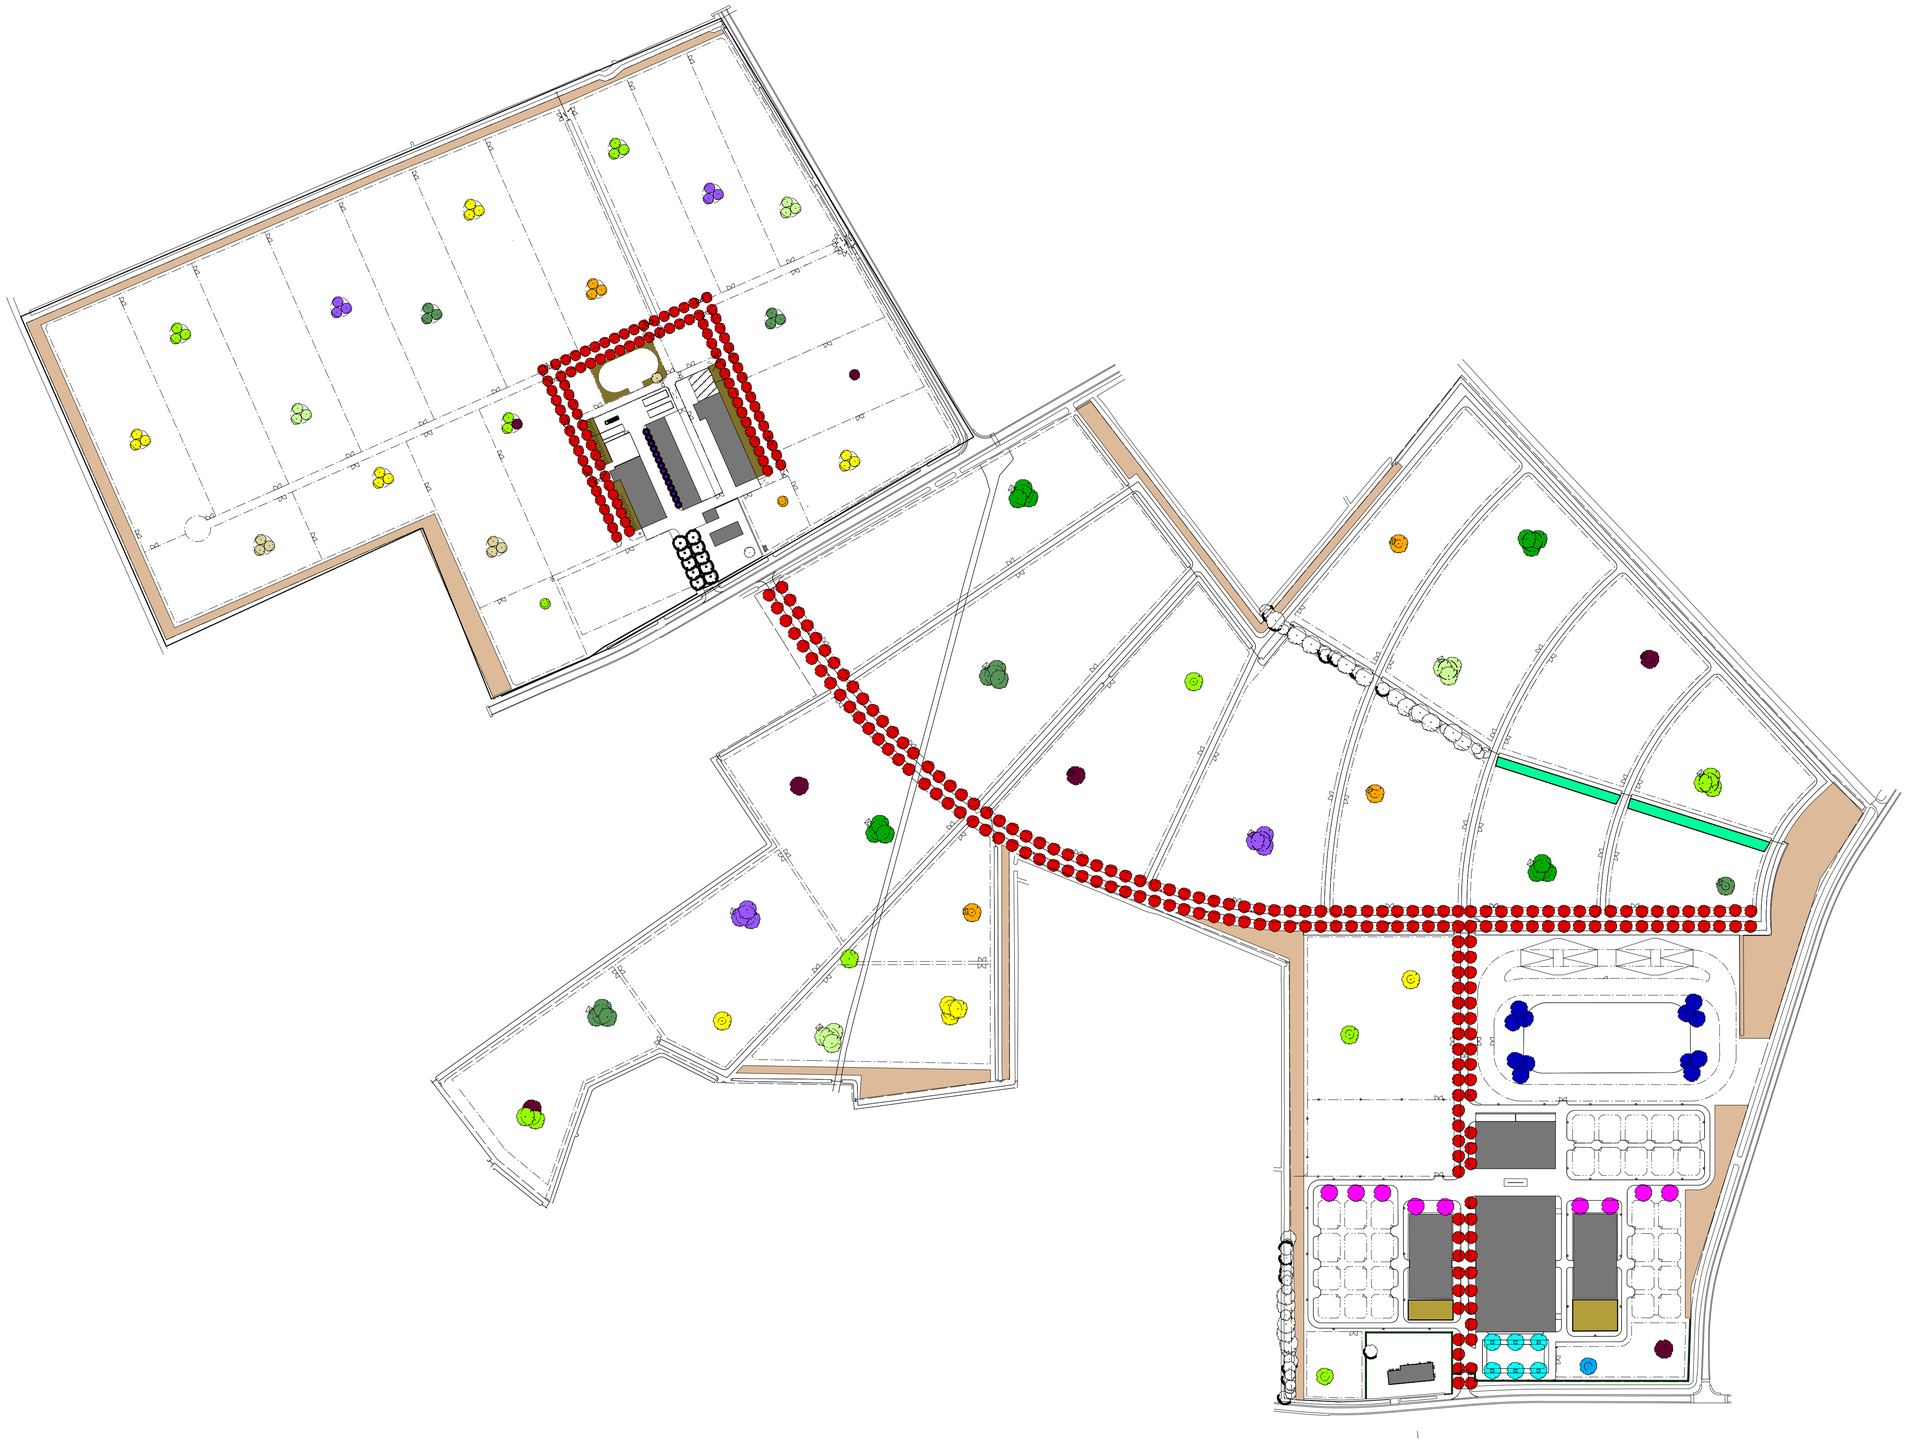

Bestaande bomen

Tilia x europaea 'Pallida'

Platanus acerifolia

Quercus palustris

Aesculus carea 'Briotii'

Fagus sylvatica 'Atropurpurea'

Fagus sylvatica

Tilia cordata

Carpinus betulus

Fraxinus excelsior

Tilia tomentosa

Juglans regia

Tilia platyphyllos

Salix alba 'Tristis'

Pyrus calleryana 'Chanticleer'

Corylus colurna

Houtsingel bestaande uit:
- Populus alba
- Quercus robur

Houtsingel bestaande uit:
- Betula pendula
- Prunus avium
- vervallen (Acer campestre)
- Amelanchier lamarckii
- Prunus spinosa
- Sambucus nigra
- Corylus avellana
- Ilex aquifolium
- Crataegus monogyna

Houtsingel bestaande uit:
- Betula pendula
- Amelanchier lamarckii
- Prunus spinosa
- Sambucus nigra
- Corylus avellana
- Ilex aquifolium
- Crataegus monogyna

Houtsingel bestaande uit:
- Amelanchier lamarckii
- Prunus spinosa
- Sambucus nigra
- Corylus avellana
- Ilex aquifolium
- Crataegus monogyna

Haag, Fagus sylvatica

STOETERIJ DUYSEL'S HOF, LANDROP TE HOOGELOON
MASTERPLAN BEPLANTINGSELEMENTEN

OPDRACHTGEVER:
Stoeterij Duysel's Hof
Landrop 6
Hoogeloon

PROJECTNUMMER: 060804/2006024
DATUM: 18 juni 2014
GEWIJZIGD: 23 september 2015

BLAD: 1
SCHAAL: 1:2000

JACQUES DE LEUKEN
TUINARCHITECTEN
NL-5663 DM Geldrop