


LEGENDA

- BOMEN:
2 ST EIK
3 ST KNOTWILG
- BESTAAANDE BOMEN
- BOSPLANTSOEN:
3 RIJEN 1,25 M X 1,25 M IN
DRIEHOEKSVERBAND
- BESTAAANDE OPGAANDE
DICHT BEPLANTING
- HAAG:
BEUK, 4 ST/M
- BESTAAANDE HAAG

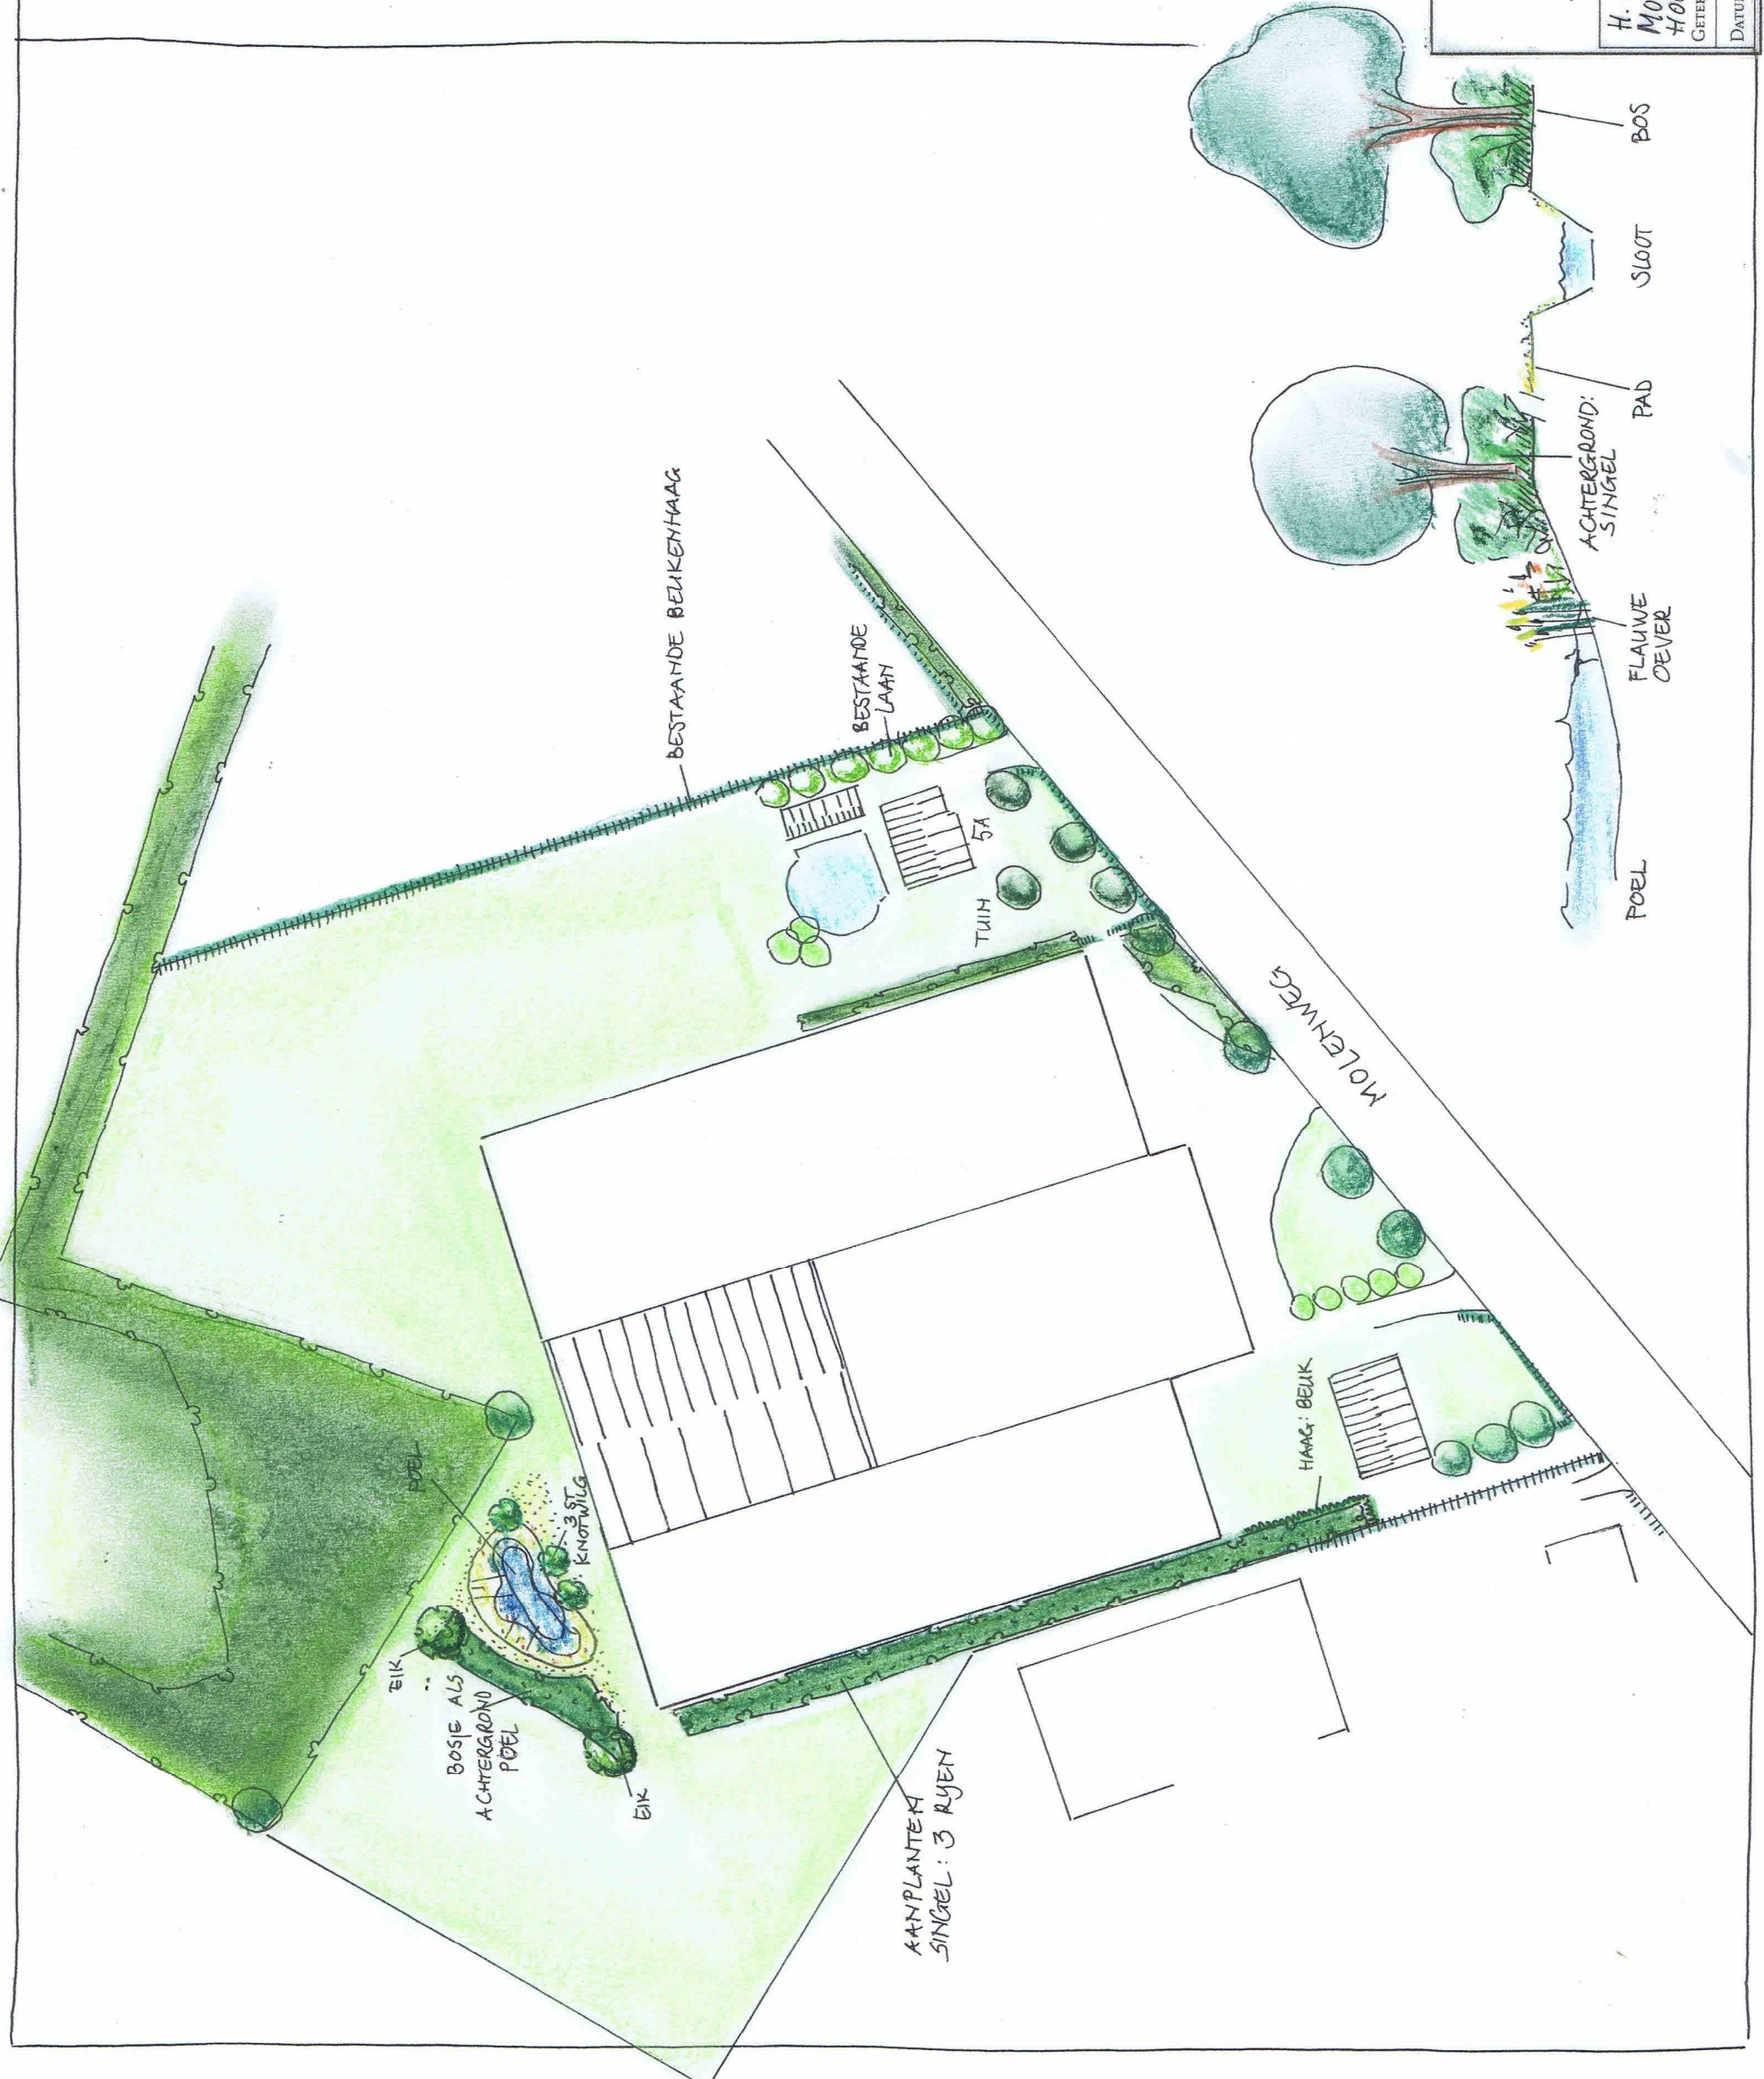

BORG
TUIN- EN LANDSCHAPARCHITECTUUR

RIETVENSEWEG 10 ~ 5427 LR BOEKEL
TEL.: 0492 32 40 74 Mob. 06 55955715

H. VAN MEER
MOLENWEG 5 A
HOOGGELOON

CEKEREND: J. BORG

DATE: JUNI 2016

SCHAAL: 1:1.000

TEK. NR. 1457.2