

Plantsamenstelling

Aan te planten houtsingels

Struweel: 80-100 cm, 1,67 m driehoeksverband:	m²	st / m²	aantal
Max. 5 soorten struweel en 3 soorten boom	600	0,36	
Struweel: Hazelaar, gelderse roos, krent, veldesdoorn, rode/gele kornoelje, sleedoorn, gewone vlier, bosroos en/of vergelijkbaar inheems			216
Bomen: Zomereik, zwarte els, es, ruwe berk, gewone beuk, hollands linde en/of vergelijkbaar inheems			ca. 5

Aan te planten knip- en scheerheg

Plantafstand ca. 20 cm (bij beukenhaag)	m'	st / m'	aantal
Hoogte 80-100 cm:	67	5	335
Meidoorn, hazelaar, beukenhaag, veldesdoorn, hulst, liguster en/of vergelijkbaar inheems			


De landschappelijke inpassing van het initiatief aan de Fons van der Heijdenstraat 34 (bedrijf en 2-onder-1-kapwoning) te Netersel is afgestemd op de kwaliteiten en kenmerken van het ter plaatse aanwezige landschap en op de Structuurvisie van de gemeente Bladel.

Huidige situatie

De locatie is gelegen ter plaatse van een bebouwingsconcentratie in het buitengebied dat direct grenst aan een open agrarisch landschap. Deze droge, hoger gelegen zandgronden zijn vanwege hun geschiktheid voor landbouw ontgonnen. De grootschalige openheid voegt een kwaliteit toe aan het landschap en dient om die reden geconserveerd te worden. Bij de langgevelboerderij zijn reeds enkele knip- en scheerheggen gelegen.

Beoogde situatie

De knip- en scheerheg naast de woning zal behouden blijven. De oostzijde zal ook worden begeleid met een knip- en scheerheg. Rond de nieuw te bouwen loods zullen opgaande struweelvormers met enkele bomen geplant worden. Deze nieuwe groenstructuren in het landschap verduidelijken de overgang van het open landschap en de woon- en bedrijfspertalen. Bovendien zorgt deze landschappelijke inpassing voor een verzachting van de ruimtelijke vormgeving van de gebouwen: De gebouwen worden gedeeltelijk aan het zicht onttrokken. Dit landschappelijk inpassingsplan zorgt voor een kwaliteitsverbetering van het landschap dat aansluit op de Structuurvisie van de gemeente Bladel.

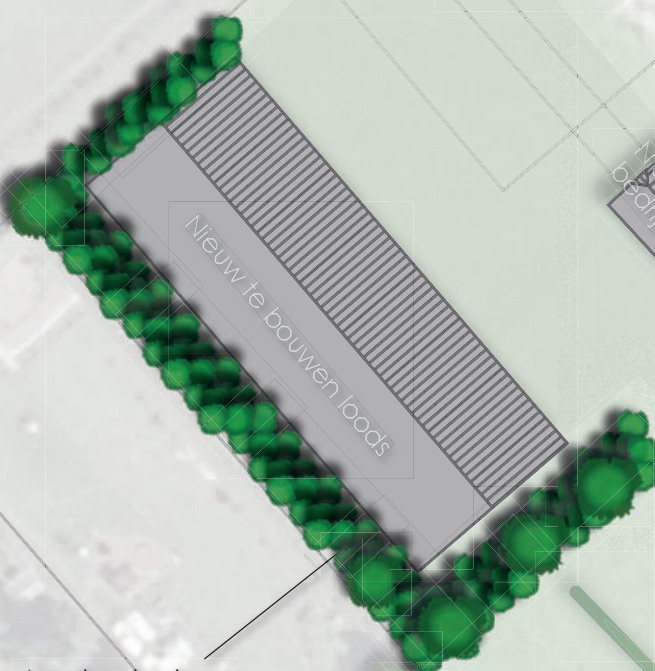

Opgesteld door: T.M.C. van Hooijdonk
Datum: 21-06-2022
Schaal: 1:750 (A3)
Project: 07116.032

Deze tekening bevat tevens informatie die geen betrekking heeft op de verplichte landschappelijke inpassing als gevolg van bijbehorende procedure, hieraan kunnen dan ook geen rechten worden ontleend.