


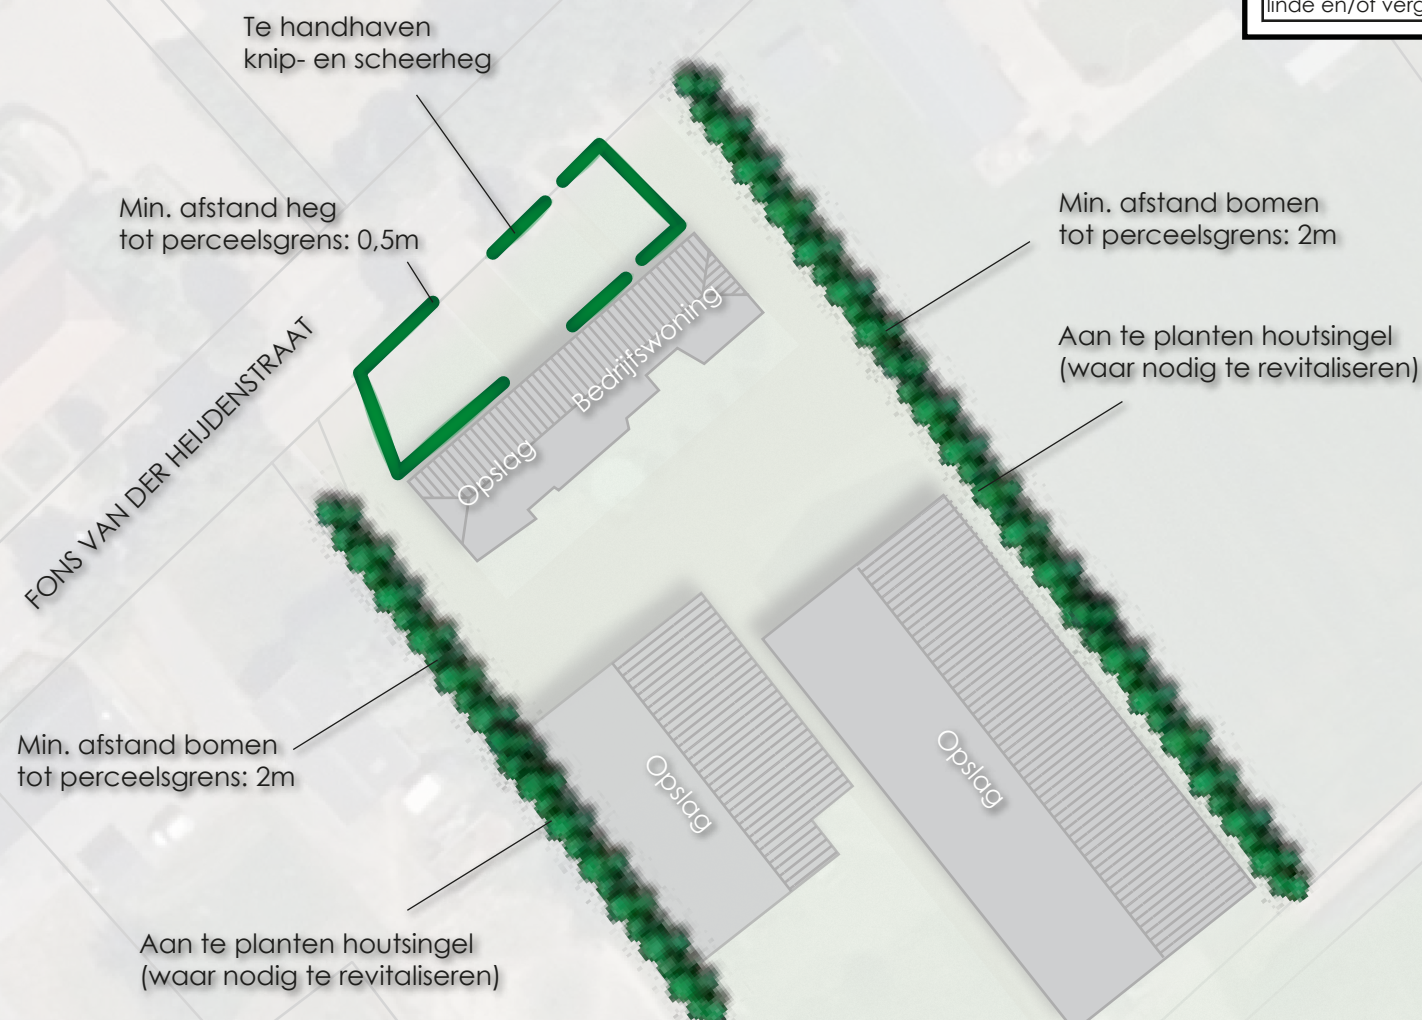

Plantsortiment

Aan te planten houtsingel (afmetingen ± 160 x 2 m = 330 m²)			
Struweel: 80-100 cm, 1,5 m driehoeksverband:	m²	st / m²	aantal
Max. 5 soorten struweel en 3 soorten boom	320	0,45	
Struweel: Hazelaar, gelderse roos, krent, veldesdoorn, rode/gele kornoelje, sleedoorn, gewone vlier, bosroos en/of vergelijkbaar inheems			144
Bomen: Zomereik, zwarte els, es, ruwe berk, gewone beuk, hollandse linde en/of vergelijkbaar inheems			ca. 10



De landschappelijke inpassing van het initiatief aan de Fons van der Heijdenstraat 41 te Netersel is afgestemd op de kwaliteiten en kenmerken van het ter plaatse aanwezige landschap en op de Structuurvisie van de gemeente Bladel.

Huidige situatie

De locatie is gelegen ter plaatse van een woongebied dat direct grenst aan een half gesloten agrarisch landschap. Dit landschap typeert zich door de afwisseling van lange en korte zichtlijnen, rechtlijnig landschap, coulisselandschappen met laanbeplantingen, houtwallen en singelbeplantingen. De erven in de omgeving zijn 'cultuurlijk' aan de voorzijde met knip- en scheerheggen en meer natuurlijk naar achteren toe met struweel- en evt. boomvormers. Op het perceel is reeds aan de voorkant van de woning knip- en scheerheggen gelegen. Verder zijn aan beide zijdes van het erf beplanting (voornamelijk struweel) te vinden.

Beoogde situatie

De bestaande knip- en scheerheggen aan de voorkant blijven gehandhaafd. Aan beide zijdes van het plangebied worden de bestaande hagen gerevitaliseerd (waar mogelijk aangevuld met inheemse bepanting) en evt. doorgetrokken naar achteren toe (nieuw aan te planten). Deze bestaande en nieuwe groenstructuren in het landschap versterken het lineaire karakter van het gebied. Gezien voorgaand worden diverse landschapselementen aangeplant welke zorgen voor een versterking van het landschapsbeeld en hebben een kwaliteitsverbetering van het landschap tot gevolg. Door deze landschapsversterkende maatregelen wordt de ruimtelijke vormgeving van de gebouwen verzacht en geheel of gedeeltelijk aan het zicht onttrokken en sluit het aan op de landschappelijke kenmerken van de omgeving en sluit het aan op de Structuurvisie van de gemeente Bladel.



Opgesteld door: T.v. H.
Datum: 30-05-2024
Schaal: 1:750 (A3)
Project: 07116.032

Deze tekening bevat tevens informatie die geen betrekking heeft op de verplichte landschappelijke inpassing als gevolg van bijbehorende procedure, hieraan kunnen dan ook geen rechten worden ontleend.