


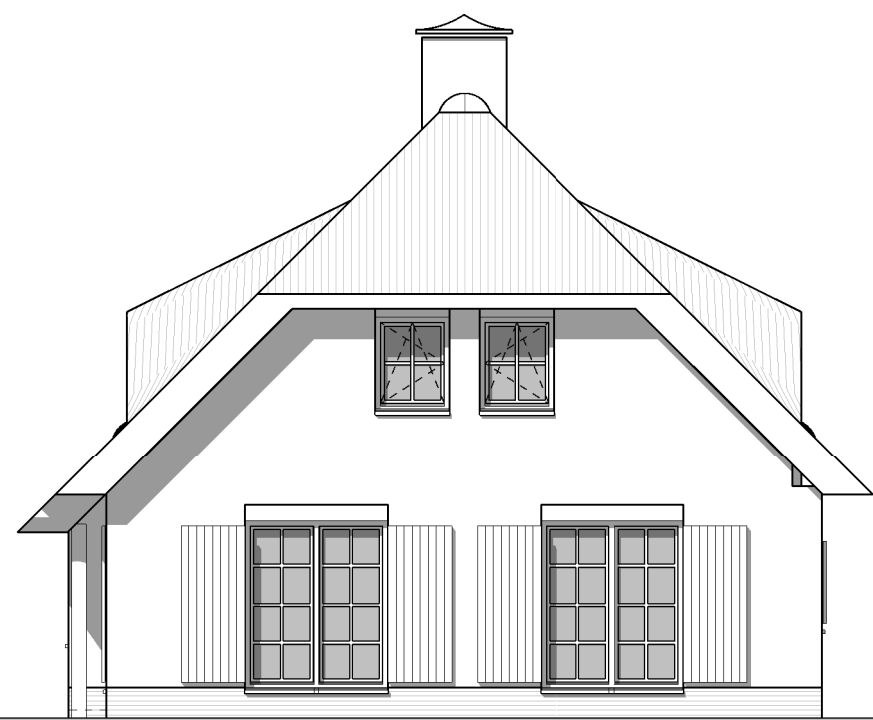

01 Voorgevel woonhuis

1 : 100




02 Rechter Zijgevel woonhuis

1 : 100




03 Achtergevel woonhuis

1 : 100

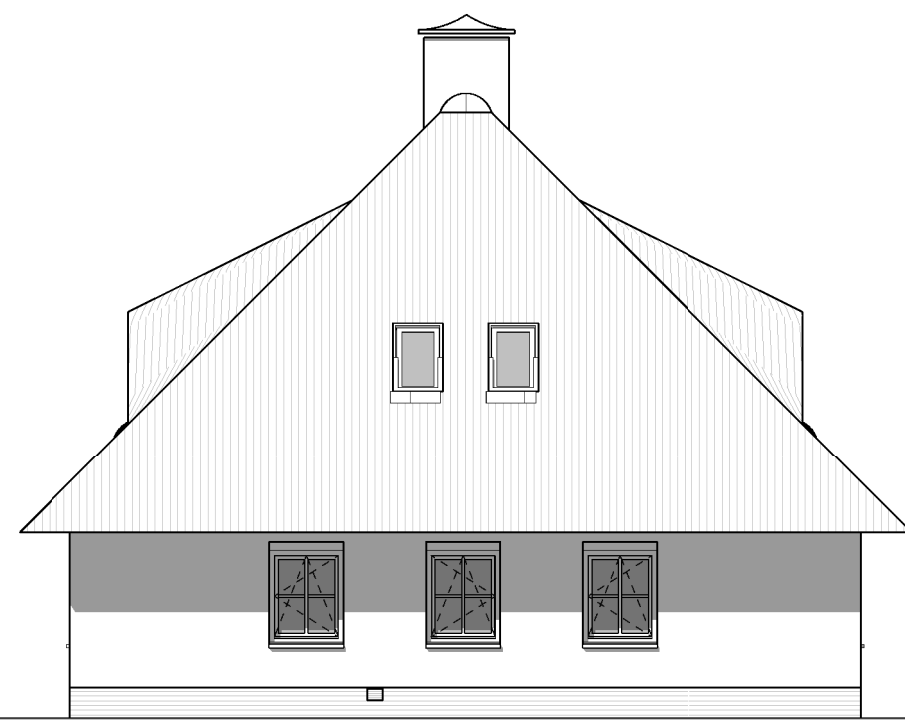


04 Linker Zijgevel woonhuis

1 : 100

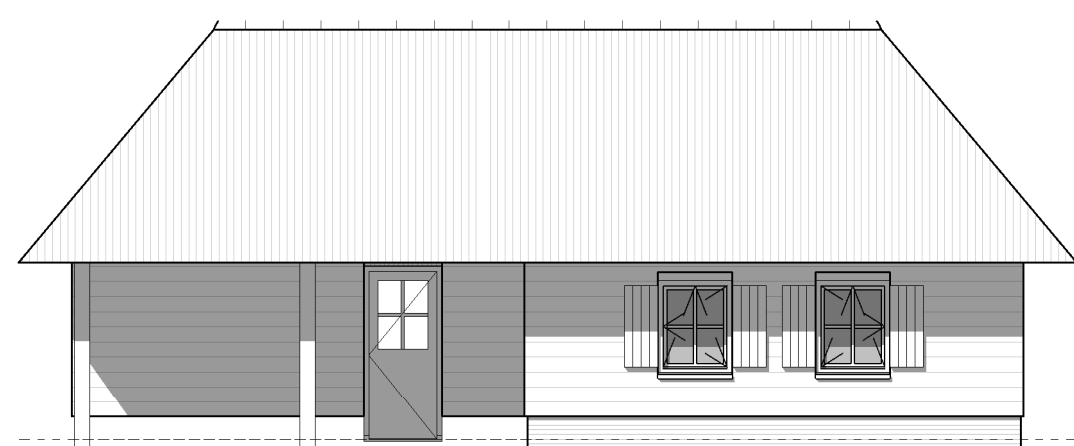


05 Voorgevel garage

1 : 100

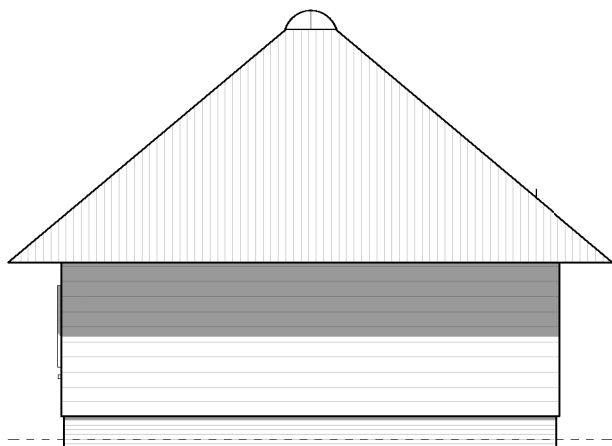


06 Rechter Zijgevel garage

1 : 100

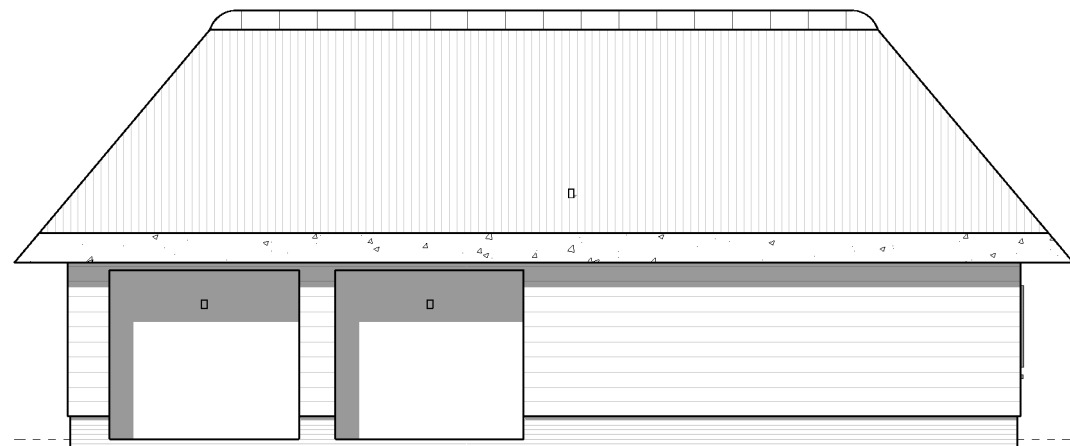


07 Achtergevel garage

1 : 100

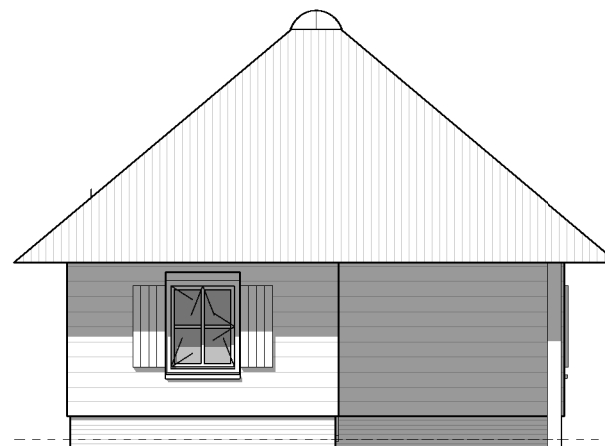


08 Linker Zijgevel garage

1 : 100

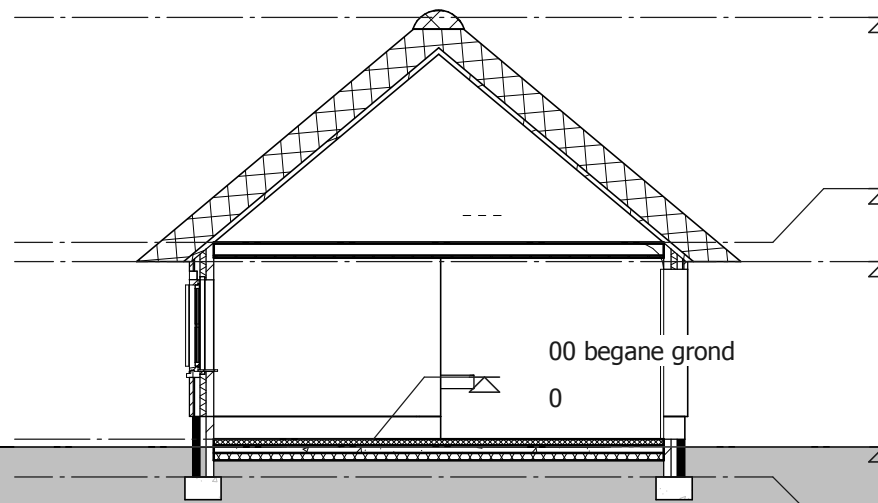

Doorsnede B-B


1 : 100

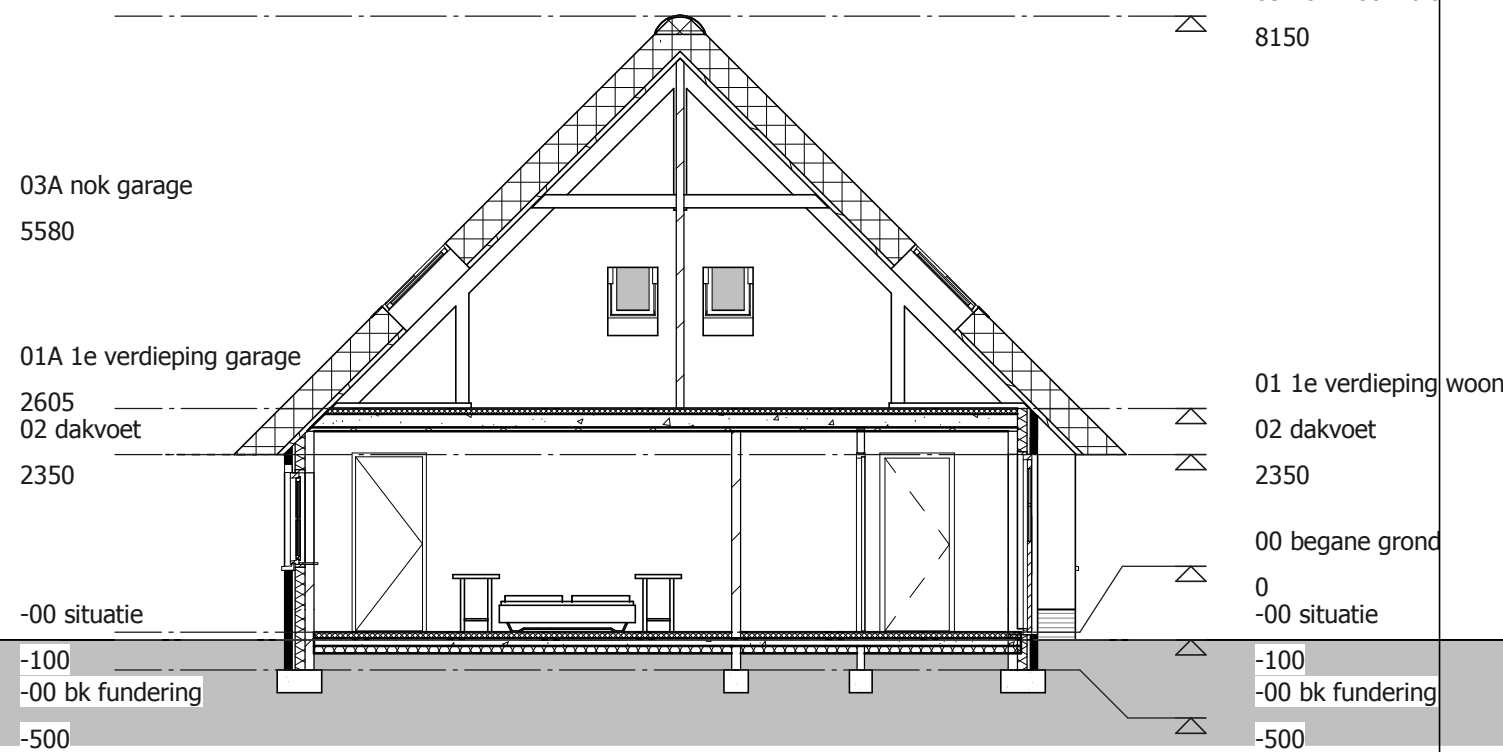

Doorsnede A-A

1 : 100

RENVOOI MATERIALEN :		
GEVELS	BAKSTEEN GEKEIMD	LICHTE KLEUR
PLINT	BAKSTEEN	ANTRACIET
DAK	RIET	NATUREL
KOZZUNEN	HOULT	LICHTE KLEUR
RAMEN	HOULT	LICHTE KLEUR
DEUREN	HOULT	ACCENTKLEUR
LUIKEN	HOULT	ACCENTKLEUR
KOLOMMEN	HOULT	LICHTE KLEUR

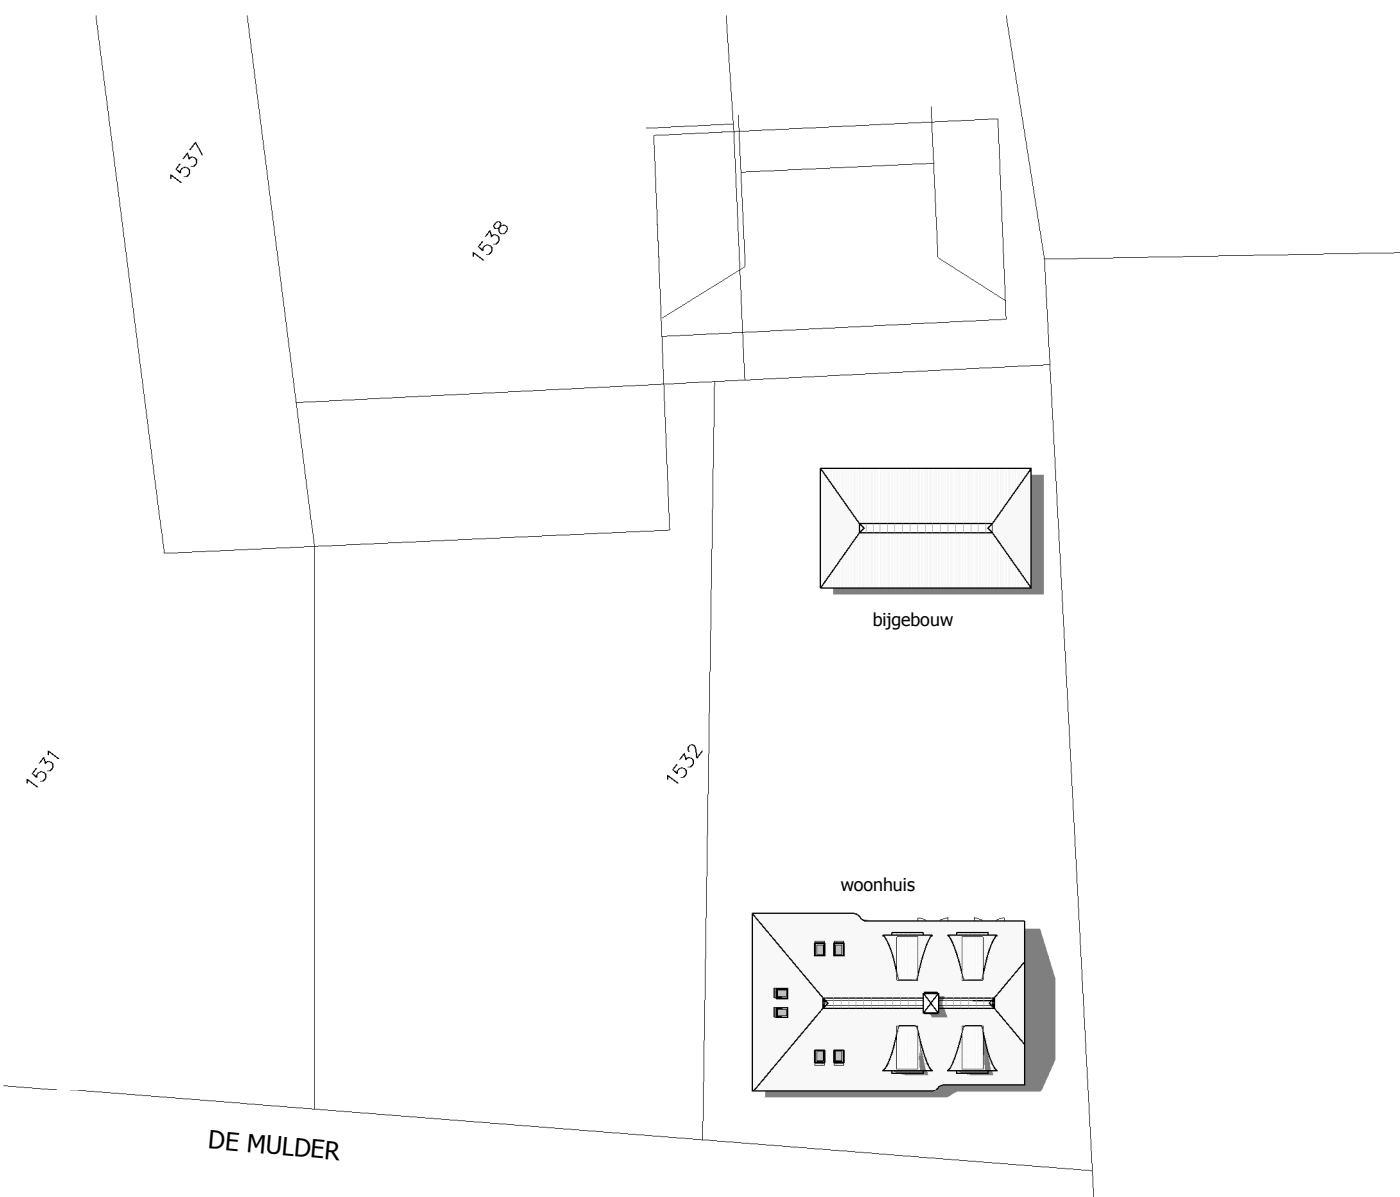

PERCEELGEGEVENS
GEMEENTE: Bladel
SCHAAL: 1:500
SECTIE: G
NUMMER: 1532ged.

Opdrachtgever: Dhr. J. van Uythoven
Ganzestraat 32, 5527 JA Hapert

Architect: Ir. R. Vereijken

Getekend: Joost van Rijswijk

Schaal: As indicated

Formaat: A1

Fase: BE

Blad nr.: 3000


Datum: 1: 09-09-10 3: 13-01-11 5: 6: 8: 10: Werk nr.: 10-6408
1-2-2011 16:34:59 2: 17-09-10 4: 01-02-11 6: 7: 9: 11:

JOS FRANKEN BV - ARCHITECTUUR EN STEDENBOUW

Hof 63 - 5571 CB Bergeijk
info@jfas.nl - www.jfas.nl
Tel.: 0497-571537 - Fax.: 0497-574525


Ir. René Willemsen
Ir. Roland Vereijken
Joost van Rijswijk

- RENVOOI ALGEMEEN**
- SPOUWMUUR
 - STALEN KOLOMMEN VLGS. OP GAVE CONSTRUCTEUR
 - KALKZANDSTEEN (DIKTE VARIABEL)
 - METALSTUOWAND (DIKTE VARIABEL)
 - WANDAFWERKING tegels
 - NIET-IONISERENDE ROOKMELDER
 - WM WASMACHINE (AANSLUITING)
 - DR OPSTELPLAATS DROGER
 - CV CENTRALE VERWARMING
 - MV MECHANISCHE VENTILATIE
 - KK KOELKAST
 - VW VAATWASMACHINE
 - 30 x 30 BRANDWEREND KOZZIJN 30 MIN
 - ZELFSLUITENDE DEUR
 - V VENTILATIEROOSTER BOVEN KOZZIJN
 - DILATATIES VLOEREN EN WANDEN VLGS. OP GAVE CONSTRUCTEUR
 - MAATVOERING IN HET WERK TE CONTROLEREN

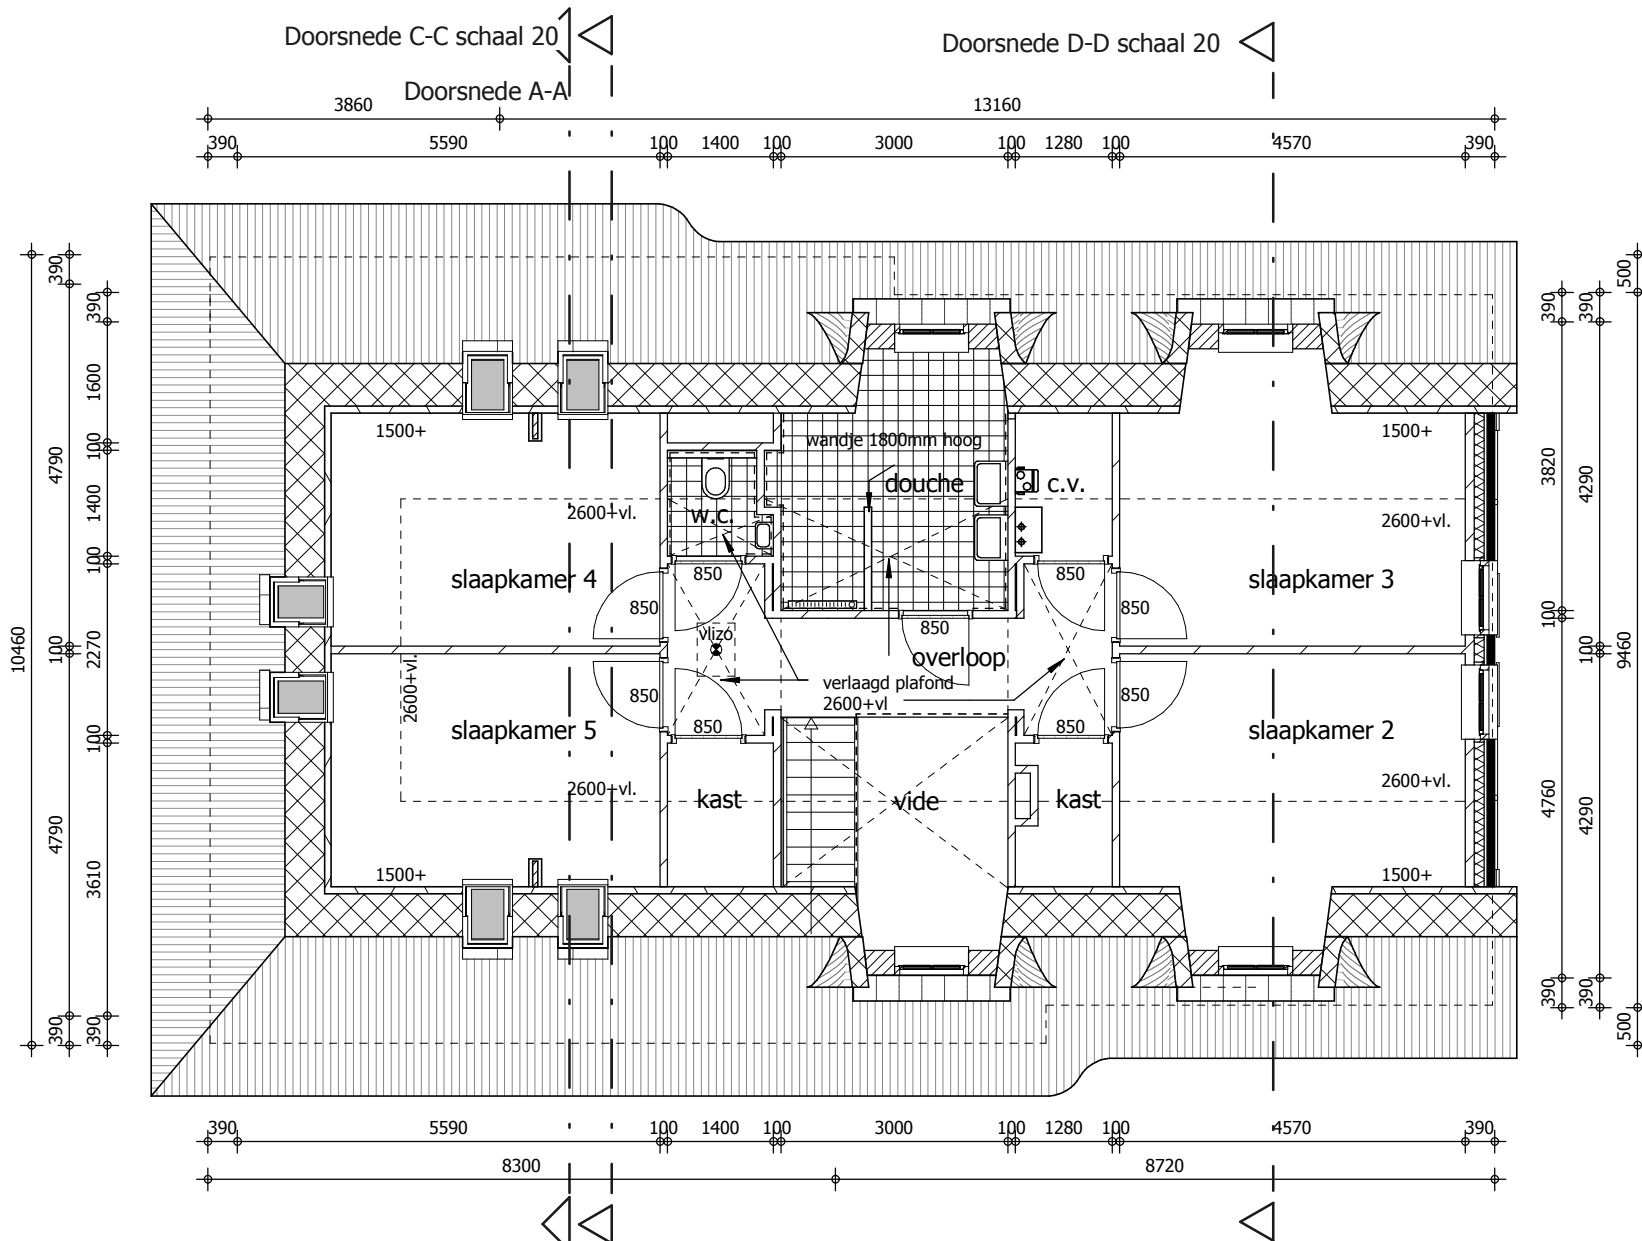

01 1e verdieping woonhuis

1 : 100

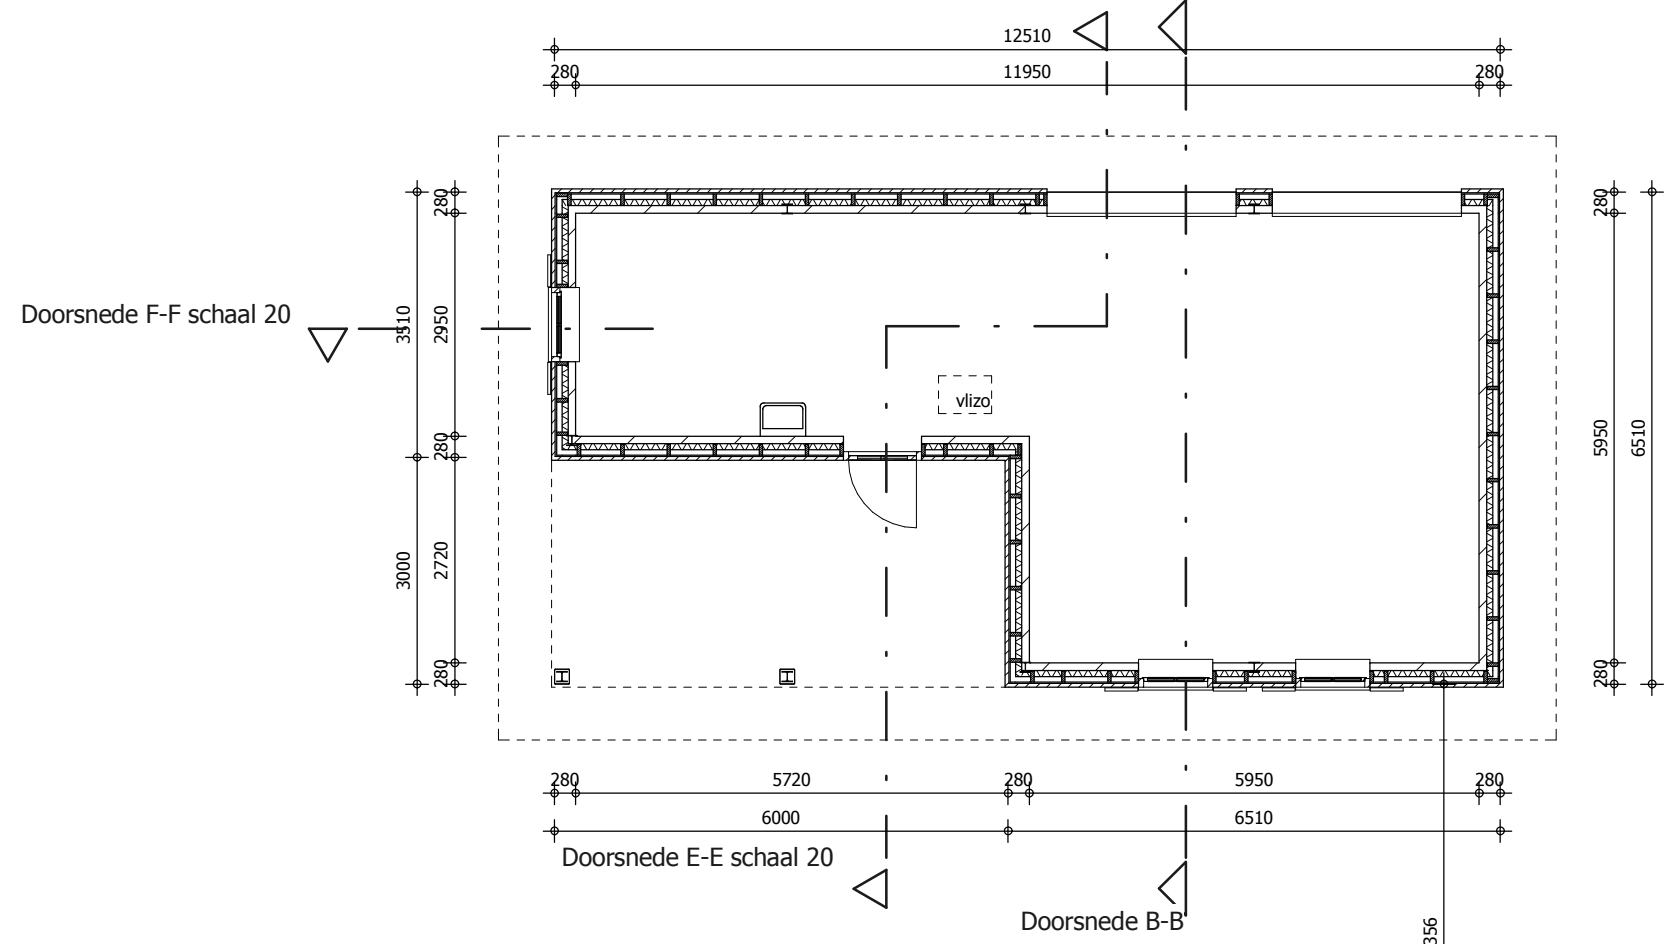

00 begane grond

1 : 100