


RENVOOI BOUWBESLUIT

- gebruiksfunctie
- gebruiksfunctie + verblijfsgebied
- stroomschema ventilatie

RENVOOI BOUWKUNDIG

- metseiwerk w/ handvorm
- Parotherm metseiblokken d=100/140mm.
- kaikzandsteen schoonwerk
- rookmelder (niet ioniserend NEN 2555) (0,5m onder nok)
- mechanische afvoer
- deurmaat
- opstelplaats wasmachine / droger
- Cv-keetel
- WTW-box

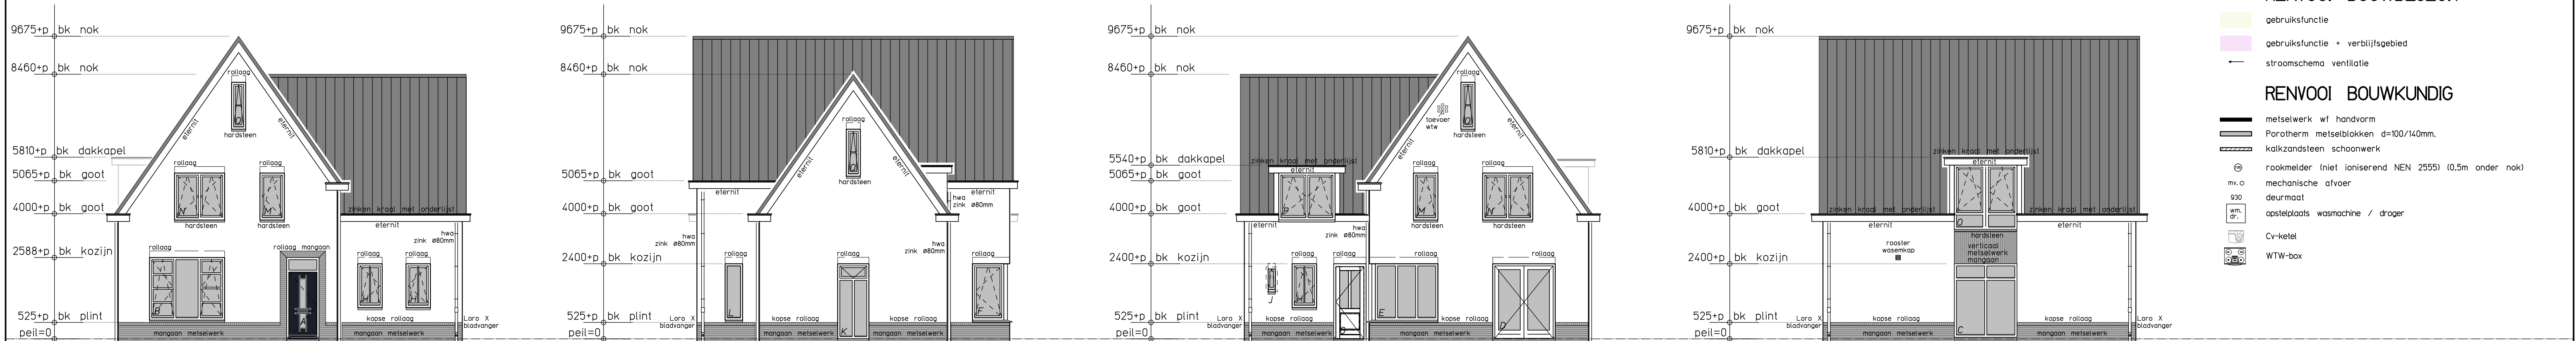

-Voorgevel-

-Rechter Zijgevel-

-Achtergevel-

-Linker zijgevel-

gevels
voegwerk gevel
plint
voegwerk plint

waterslagen
kozijnen
ramen
deuren
voordeur

schuin dak
goot
hemelwaterafvoeren
betimmering
dakkapel

baksteen, rood bruin gencuaneerd, wildverband
3mm, terugliggend, grijs
baksteen, mangaan, wildverband
3mm, terugliggend, donker grijs

hardsteen, blauw/grijs
hout, schilderwerk RAL 9010
hout, schilderwerk RAL 7035
meranti, schilderwerk RAL 7035
meranti, schilderwerk RAL 5004

gebakken pan, OVH, antraciet
uitgetimmerde goot met zinken kraal
zink met stalen onderend
eternit TE90 RAL 9010
eternit TE90 RAL 9010

-Materialen-

BRUTO VLOEROPPERVLAKTE:


Begane grond	94 m ²
Verdieping	94 m ²
Zolder	51 m ²
Totaal	239 m ²

Bijgebouw 90 m²


BRUTO INHOUD:

Hoofdgebouw	691 m ³
Bijgebouw	413 m ³


-Opp & Inhoud-

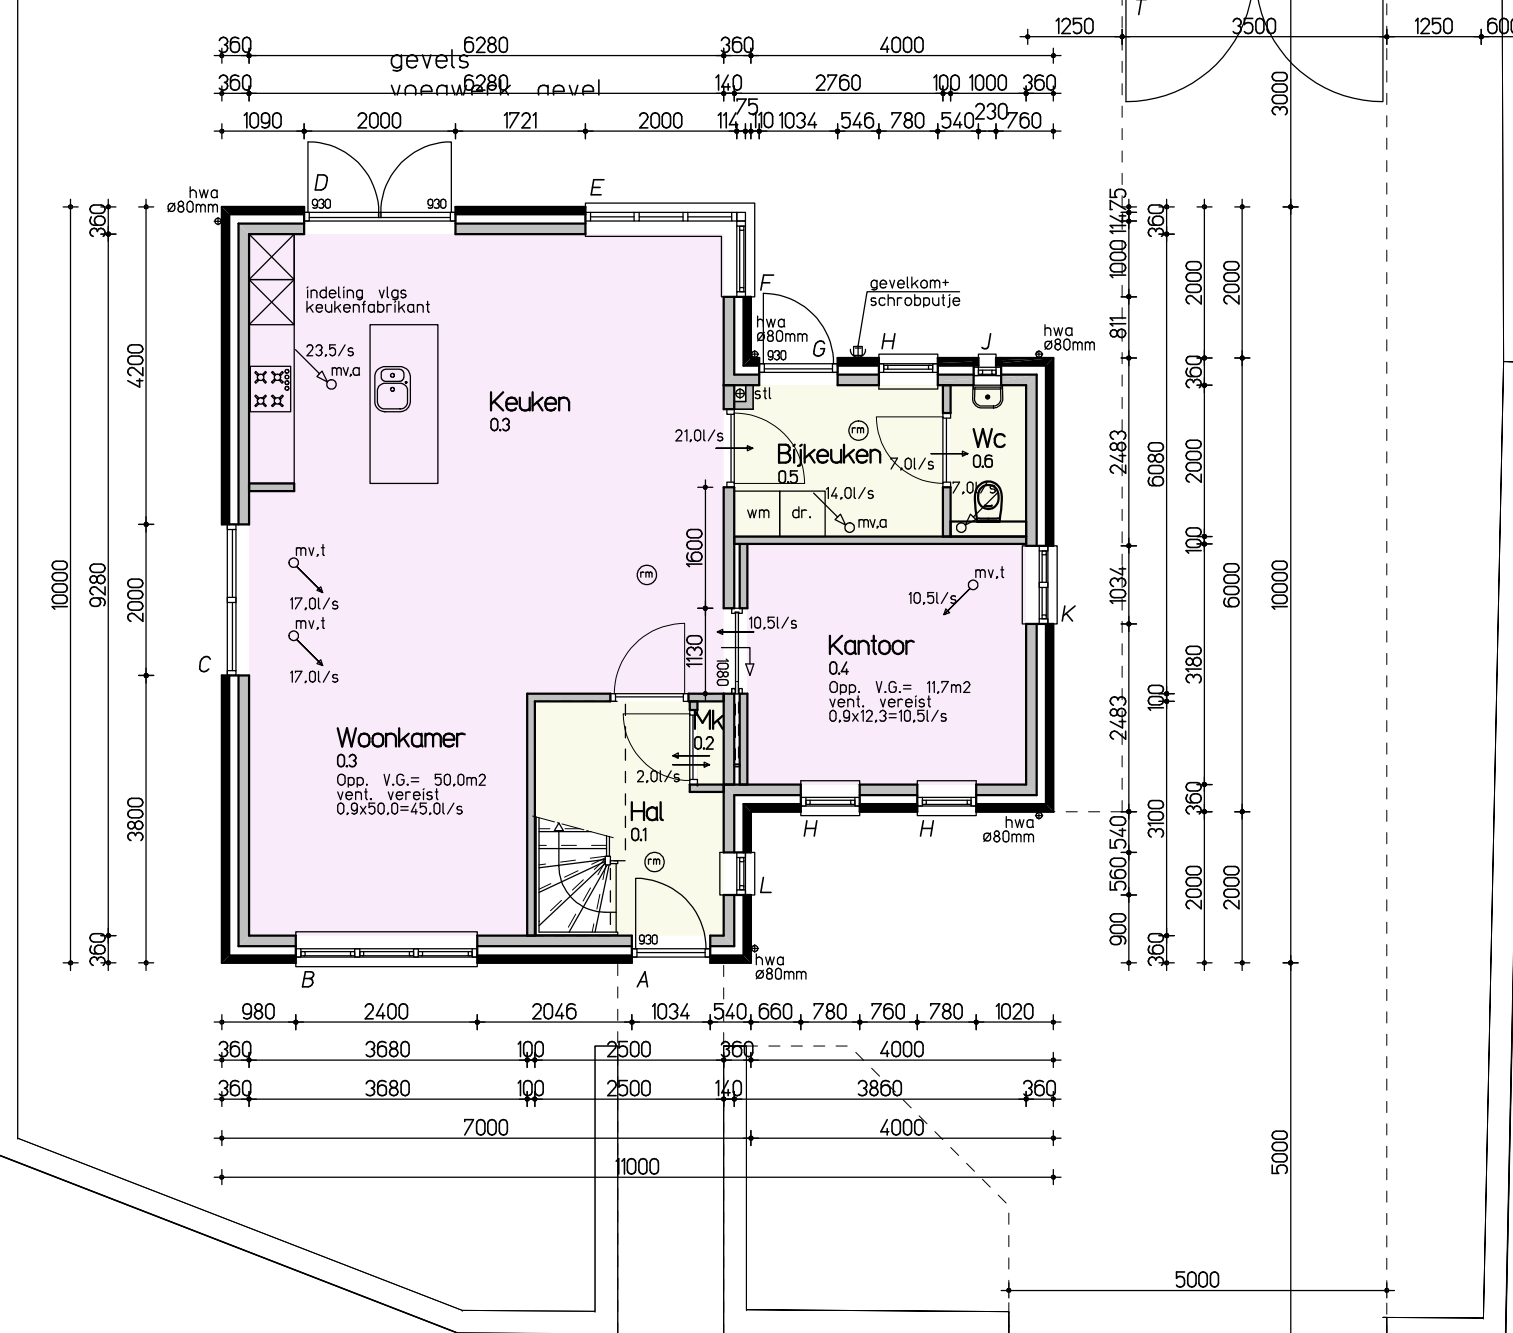

-Begane Grond-

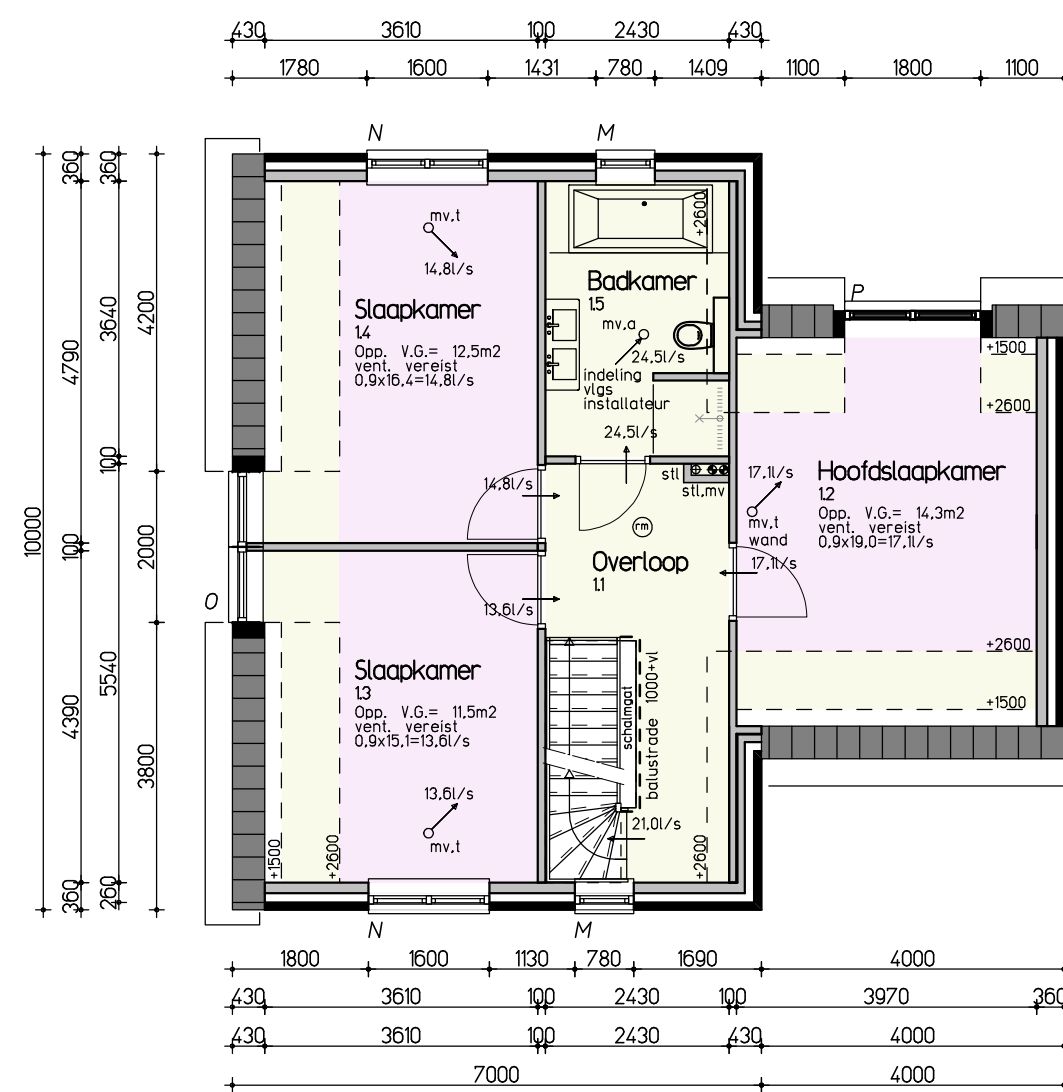

-Verdieping-

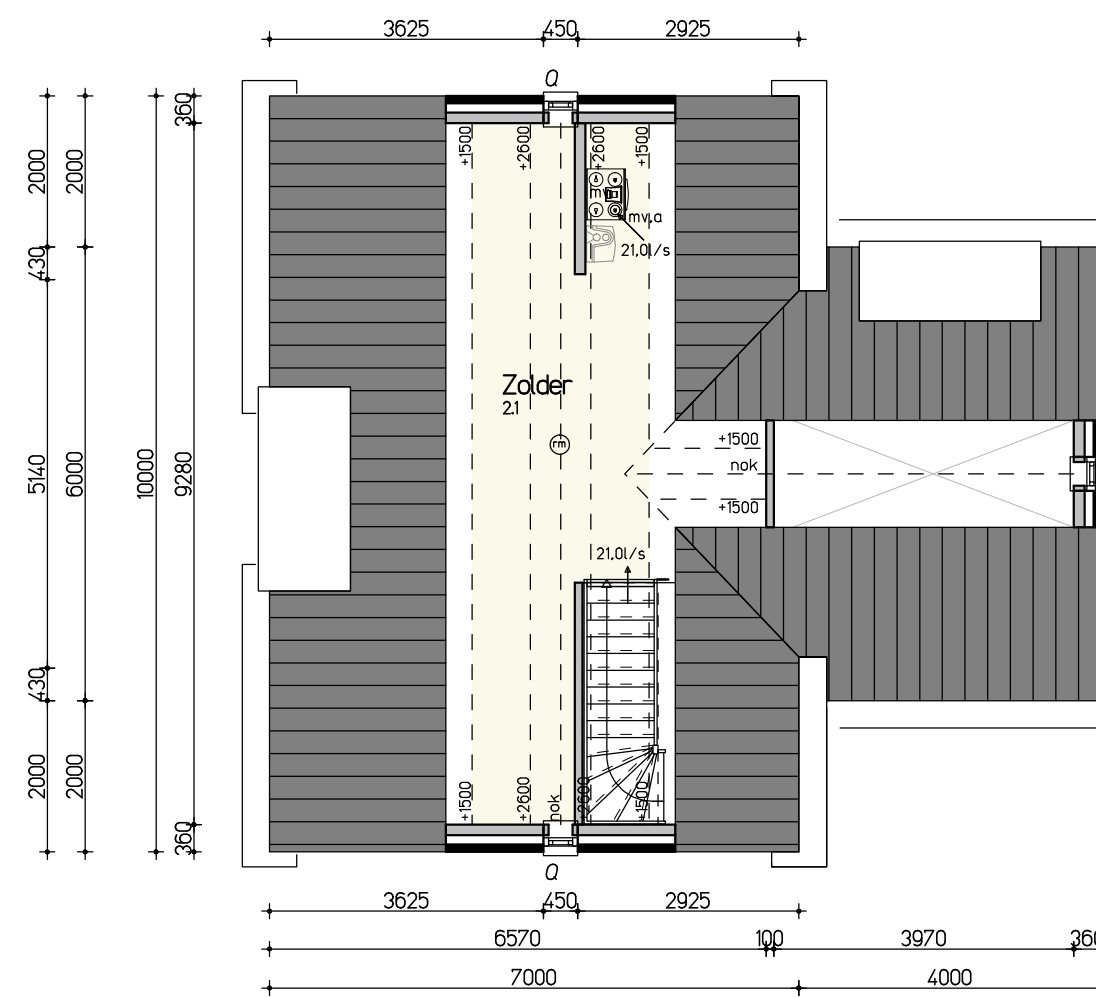

-Zolder-


technische grondslagen bouwconstructies

Eurocode 0, NEN 1992/1991 belastingen en vervormingen
technische grondslagen bouwconstructies
Eurocode 5, NEN 1995 houtconstructies
algemene voorschriften voor leidinginstallaties
(AVI) 2002 NEN 1000
thermische isolatie van gebouwen NEN 1008 en NPR 2008
veiligheidsbepalingen (laagspanningsinstallaties NEN 1010
aansluitingen woning NEN 1078
daglicht voor woonfuncties NEN 2057
rookmelders volgens NEN 2555:2008
meterruimte woning NEN 2765:2005
riolering NEN 3225 en NTR 3226
geluidwering woning NEN 5077
vochtwering woning NEN 2778
ventilatie van gebouwen (nieuwbouw) NEN 1087:2001
ventilatie van gebouwen (bestaande bouw) NEN 1087
ventilatie van woningen en woongebouwen NPR 1088
rookgasafvoer NEN 2757
buitendeuren en ramen van een verblijfsgebied
voorzien van isolerende
HR++ beglazing U-waarde min. 1,0 W/m²K
alle binnendeuren moeten 235mm hoog zijn
men moet ook voldoen aan brandvereisen
gesteld in de bouwvergunning
de trap moet voldoen aan artikel 2.32 en tabel 2.32
van het bouwbesluit (optrede maximaal 188mm
en contrade minimaal 220mm)
Ter plaatse van de trap treden die zich meer
dan 1 meter boven de vloer bevinden moet
een afscheiding worden aangebracht die voldoet
aan artikel 2.16 en 2.17 van het bouwbesluit.
Deuren, ramen en kozijnen die bereikbaar zijn
overeenkomstig NEN 5067 moeten,
bepaald overeenkomstig NEN 5098
Een weerstandsklasse voor inbraakwerendheid
hebben van tenminste 2. (Politiekeurmerk Veilig Wonen)


De "MAATREGELEN" tbv Duurzam Bouwen dienen overgenomen
te worden van de gemeente
De "AANBEVELINGEN" tbv Duurzam Bouwen dienen indien
mogelijk te worden overgenomen.
Een scheidsconstructie van een toilet- of badruimte heeft
aan een zijde die grenst aan die ruimte
tot 1,2m hoogte boven vloer van die ruimte een volgens
NEN 2778 bepaalde wateropname die gemiddeld
niet groter is dan 0,01 kg/(m².s/2) en op geen enkele
plaats groter dan 0,2 kg/(m².s/2)
Ter plaatse van een bad of douche geldt dit over een lengte
van ten minste 3m tot een hoogte van 2,1m
boven vloer van die ruimte.

Een voorziening van de afvoer van rook bepaald
volgens NEN 6062 moet brandveilig zijn
Een constructie-onderdeel moet aan een zijde die
niet grenst aan de buitenlucht, een volgens NEN 6065
bepaalde bijdrage tot brandvoortplanting hebben,
die voldoet aan Klasse 4
Een constructie-onderdeel niet zijnde een deur,
raam, een kozijn of een daarmee gelijk te stellen
constructieonderdeel, moet aan een zijde die
grenst aan de buitenlucht,
een volgens NEN 6065 bepaalde bijdrage tot
brandvoortplanting hebben, die voldoet aan Klasse 4


Een gebruiksfunctie heeft t.a.v. een uitwendige
scheidsconstructie, een scherm tot een vanaf het
aansluitende terrein gemeten diepte van tenminste 0,6m.
Het scherm heeft geen openingen die breder zijn dan 0,01m.
Alle hemelwaterafvoeren voorzien van blafafschers

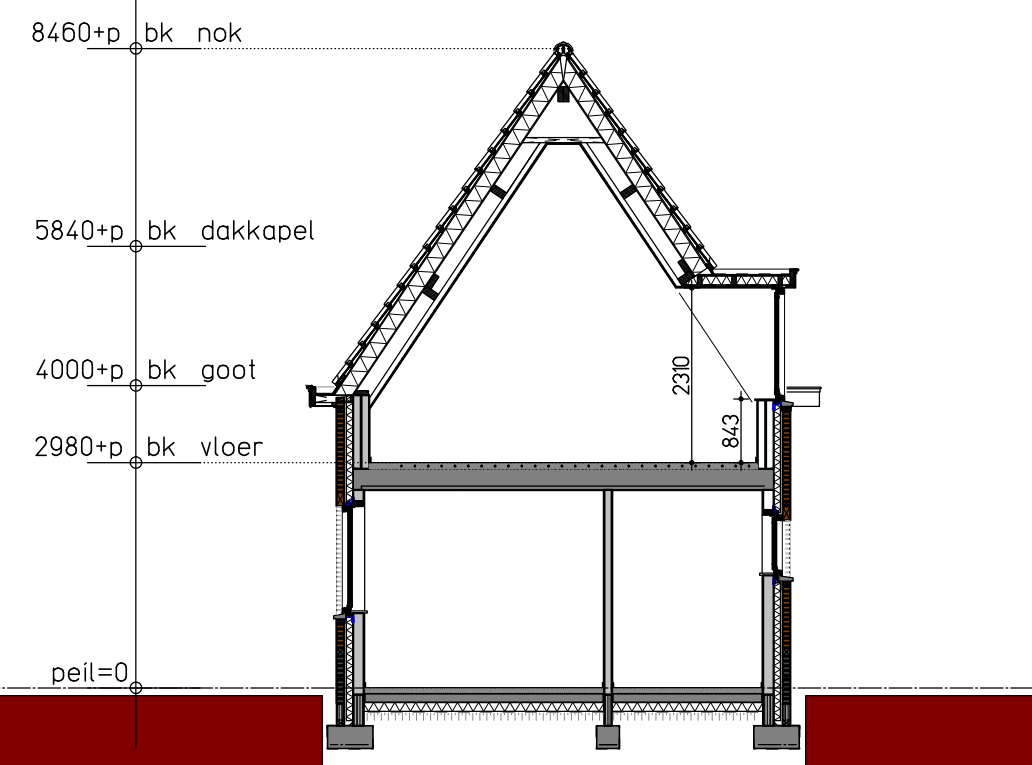

-Doorsnede-

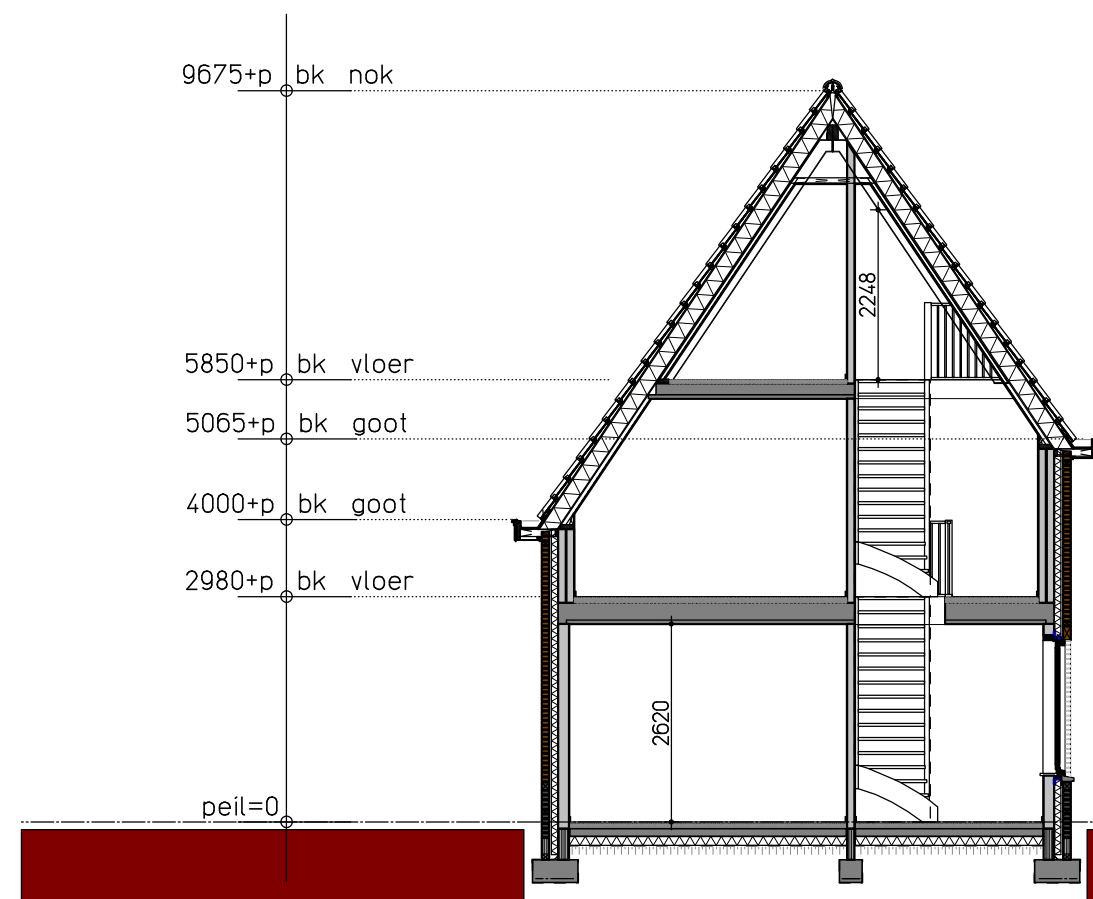

-Doorsnede-

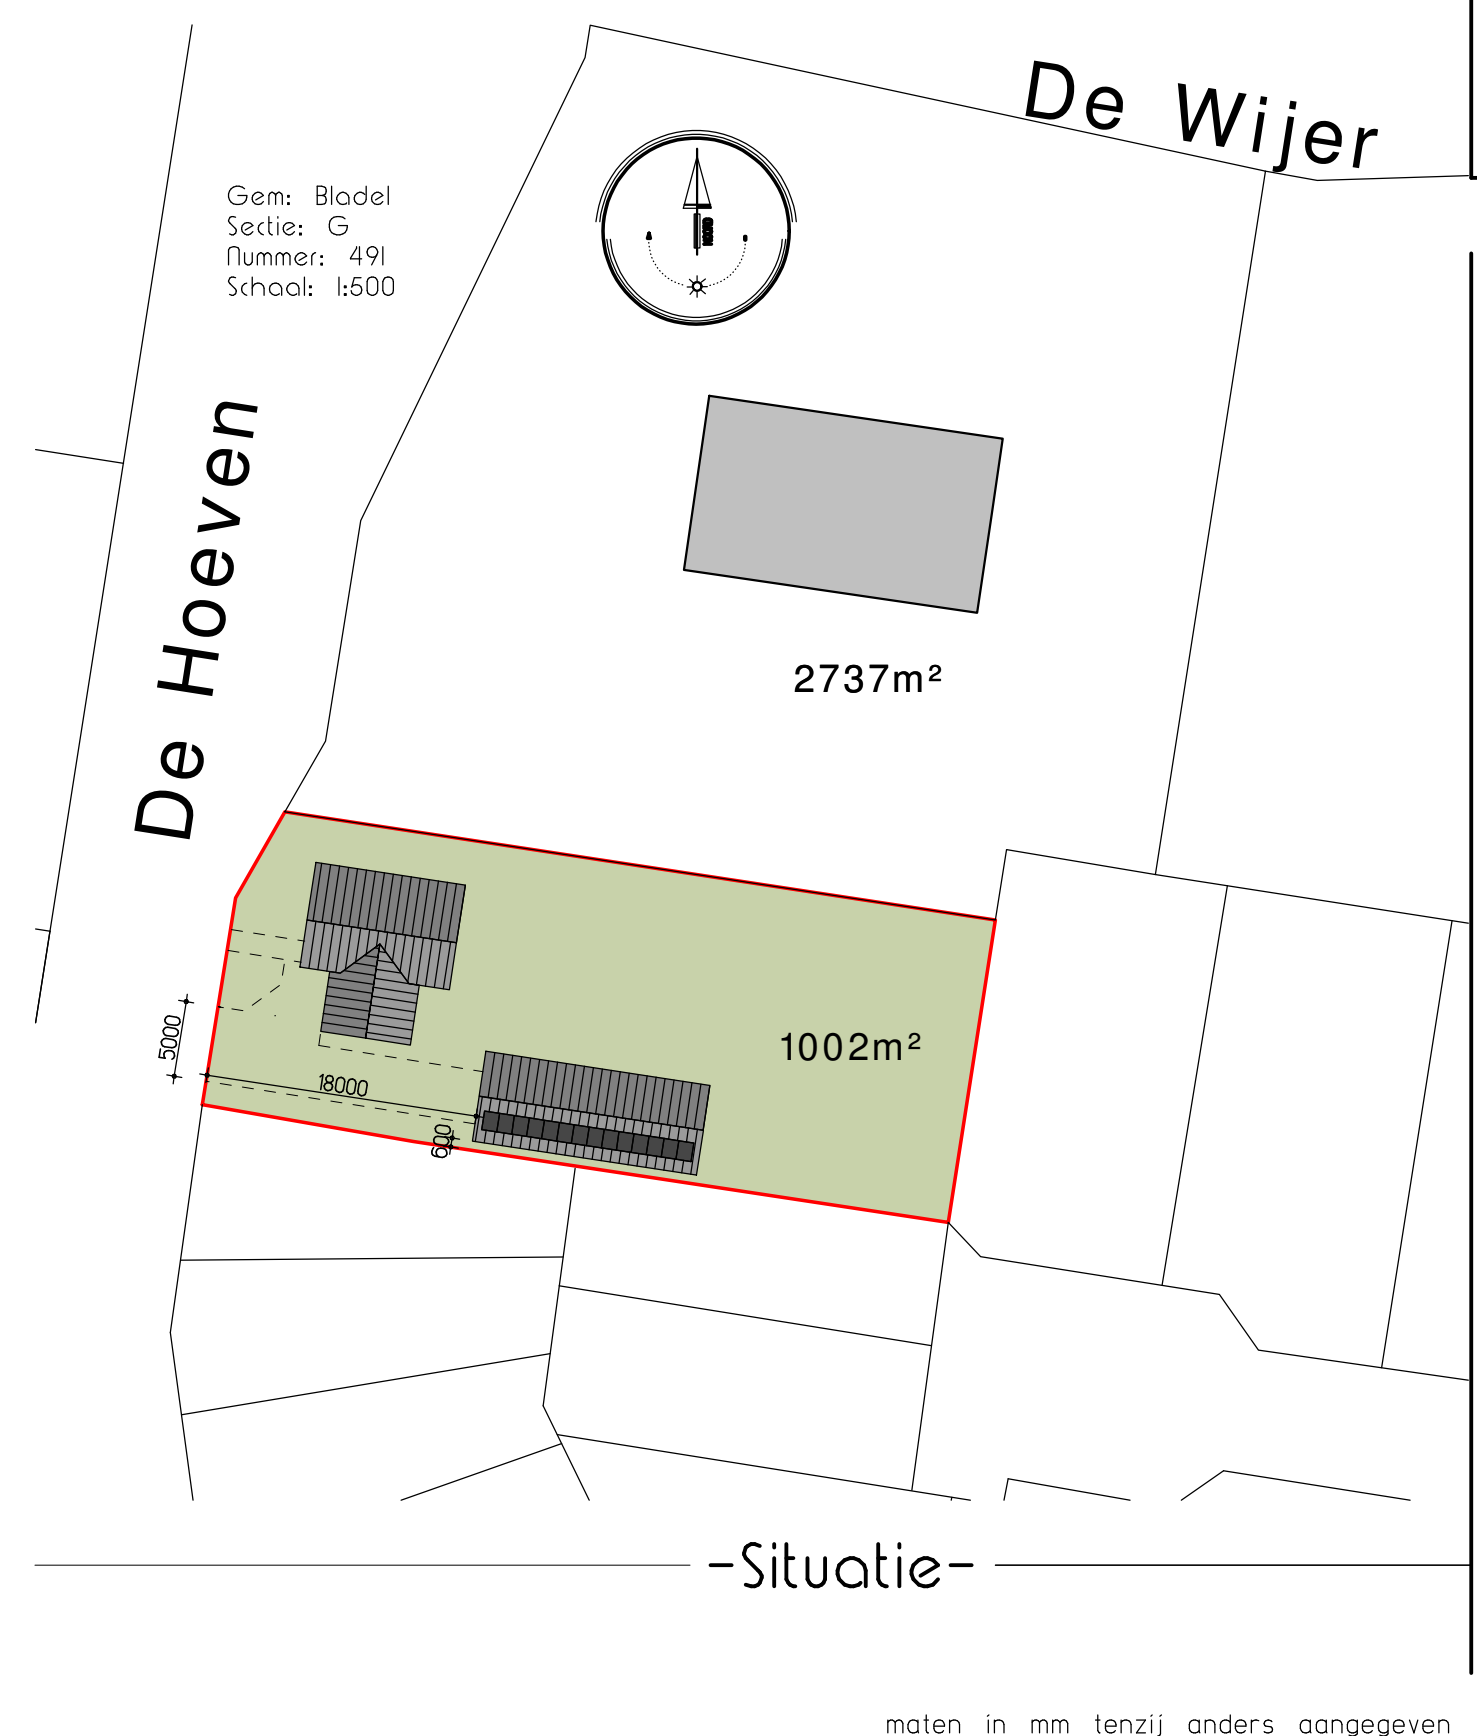

-Situatie-

keeris architecten bna
Dijk 14 5521 AX Eersel | T: 0497-514480 | F: 0497-518014

Mevr. A.L.M. van Roij - Verbiest Plan voor het bouwen van een woonhuis aan de Hoeven te Hapert
De Wijer 34
5527EM Hapert
T: 0497 383418

Bestektekening

get : ir PK / ES	aanvang: 15-03-2017	werkn: W15046
schaal: 1:100	datum: 14-09-2017	tekening: 401
www.keerisarchitecten.nl	info@keerisarchitecten.nl	