



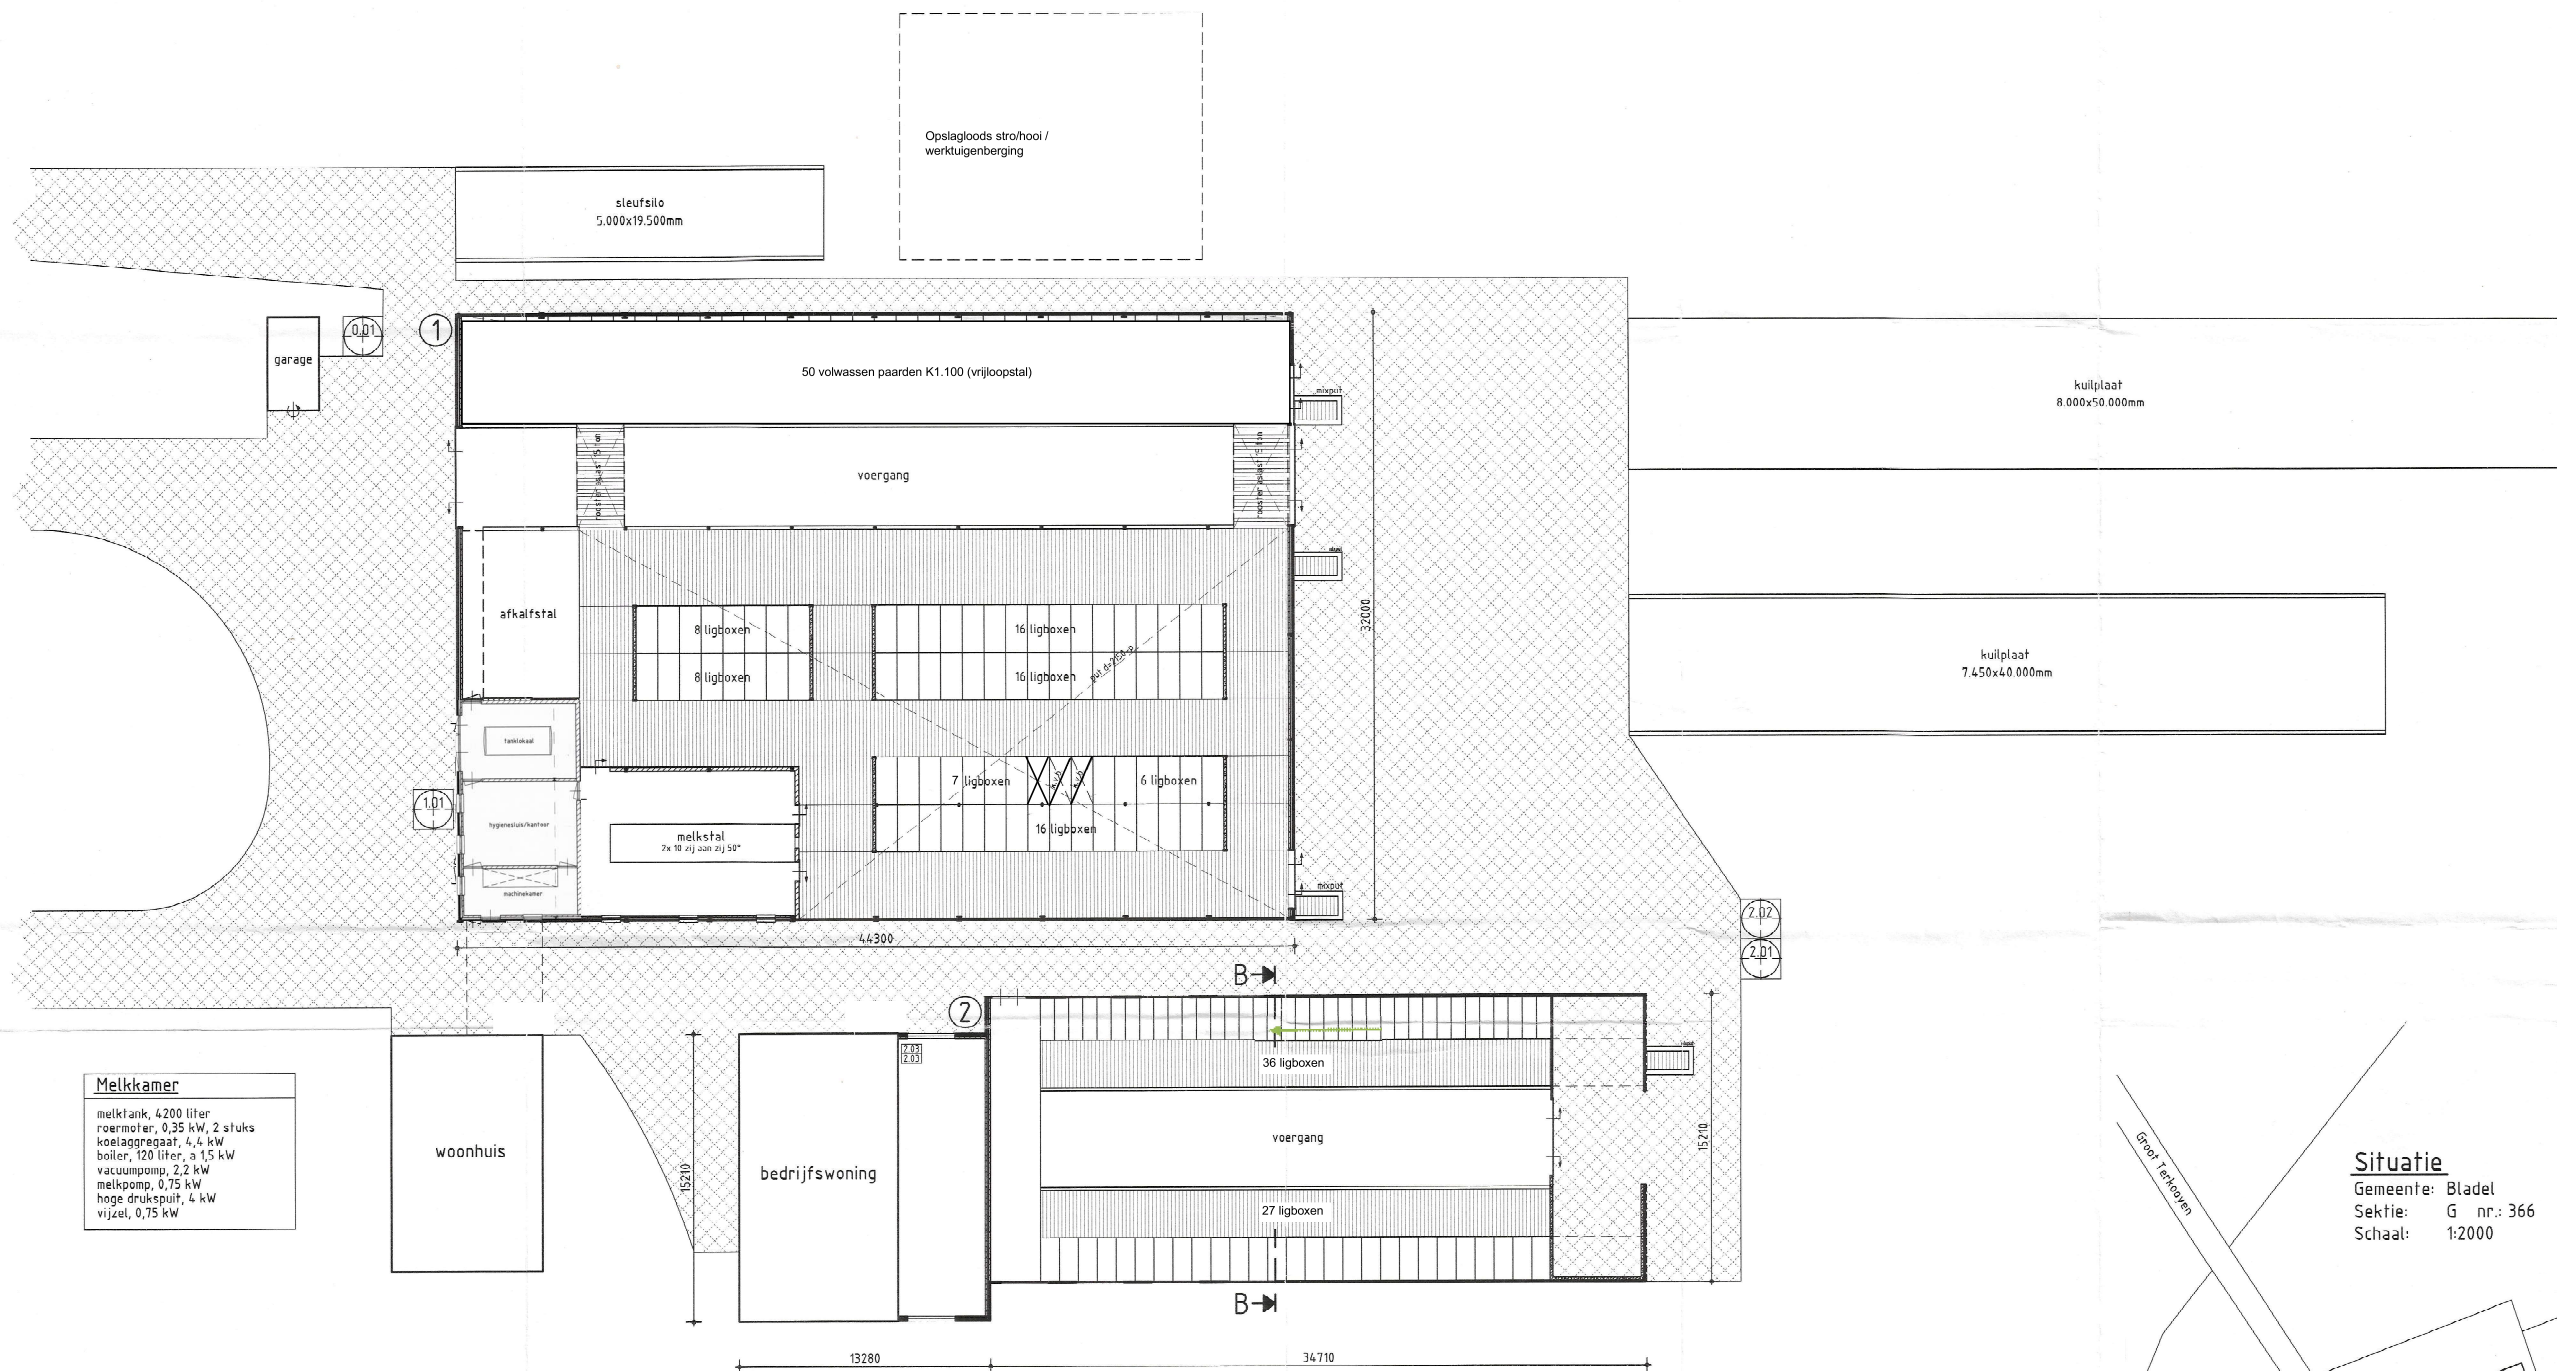


Melkkamer
 melklank, 4200 liter
 roerfoter, 0,35 kW, 2 stuks
 koelaggregaat, 4,4 kW
 boiler, 120 liter, 1,5 kW
 vacuumpomp, 2,2 kW
 melkpomp, 0,75 kW
 hoge drukspuit, 4 kW
 vijzel, 0,75 kW

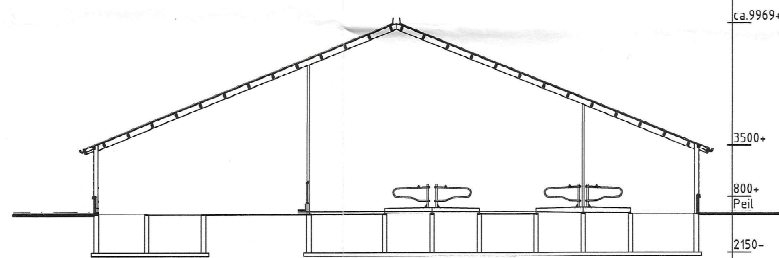

Gebouw 1
 Rundveestal

doorsnede A-A
 wanden : metselwerk
 dak : golfplaten
 goothoogte : 3500+
 nokhoogte : ca. 9969+
 ventilatie : natuurlijk
 mestopslag : ca. 2500 m³
 aantal dieren:
 50 volwassen paarden (K1.100)
 70 stuks melkvee (A1.100)

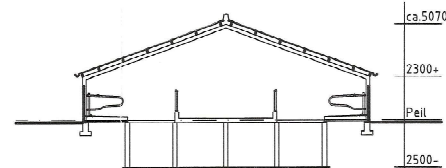


Gebouw 2
 Rundveestal

doorsnede B-B
 wanden : metselwerk
 dak : golfplaten
 goothoogte : 2300+
 nokhoogte : ca. 5070+
 ventilatie : natuurlijk
 mestopslag : ca. 715 m³
 aantal dieren: 23 stuks vrouwelijk jongvee (A3.100)

Renvooi
 (8.01) : kunstmestsilo, 10 ton
 (1.01) : voersilo, 7 ton
 (2.01) : voersilo, 10 ton
 (3.01) : voersilo, 4 ton
 (7.01) : propaanges tank, 60 liter, 2 stuks

Situatie

Gemeente: Bladel
 Sektie: G nr.: 366
 Schaal: 1:2000

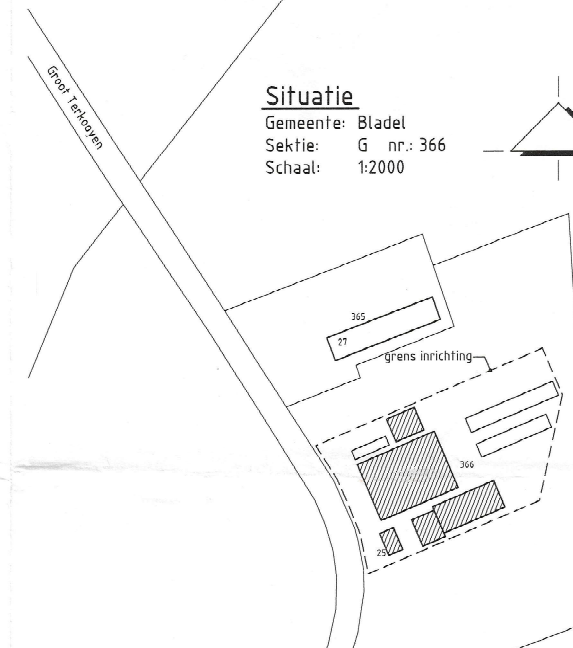

MELDING ACTIVITEITENBESLUIT VOOR PAARDEN EN RUNDVEEHOUDERIJ

DATUM TEKENING: 25 oktober 2023

opdrachtgever:

F. Deunk
 Groot Terkooijen ZS
 5531 NV Bladel
 0497-386921