
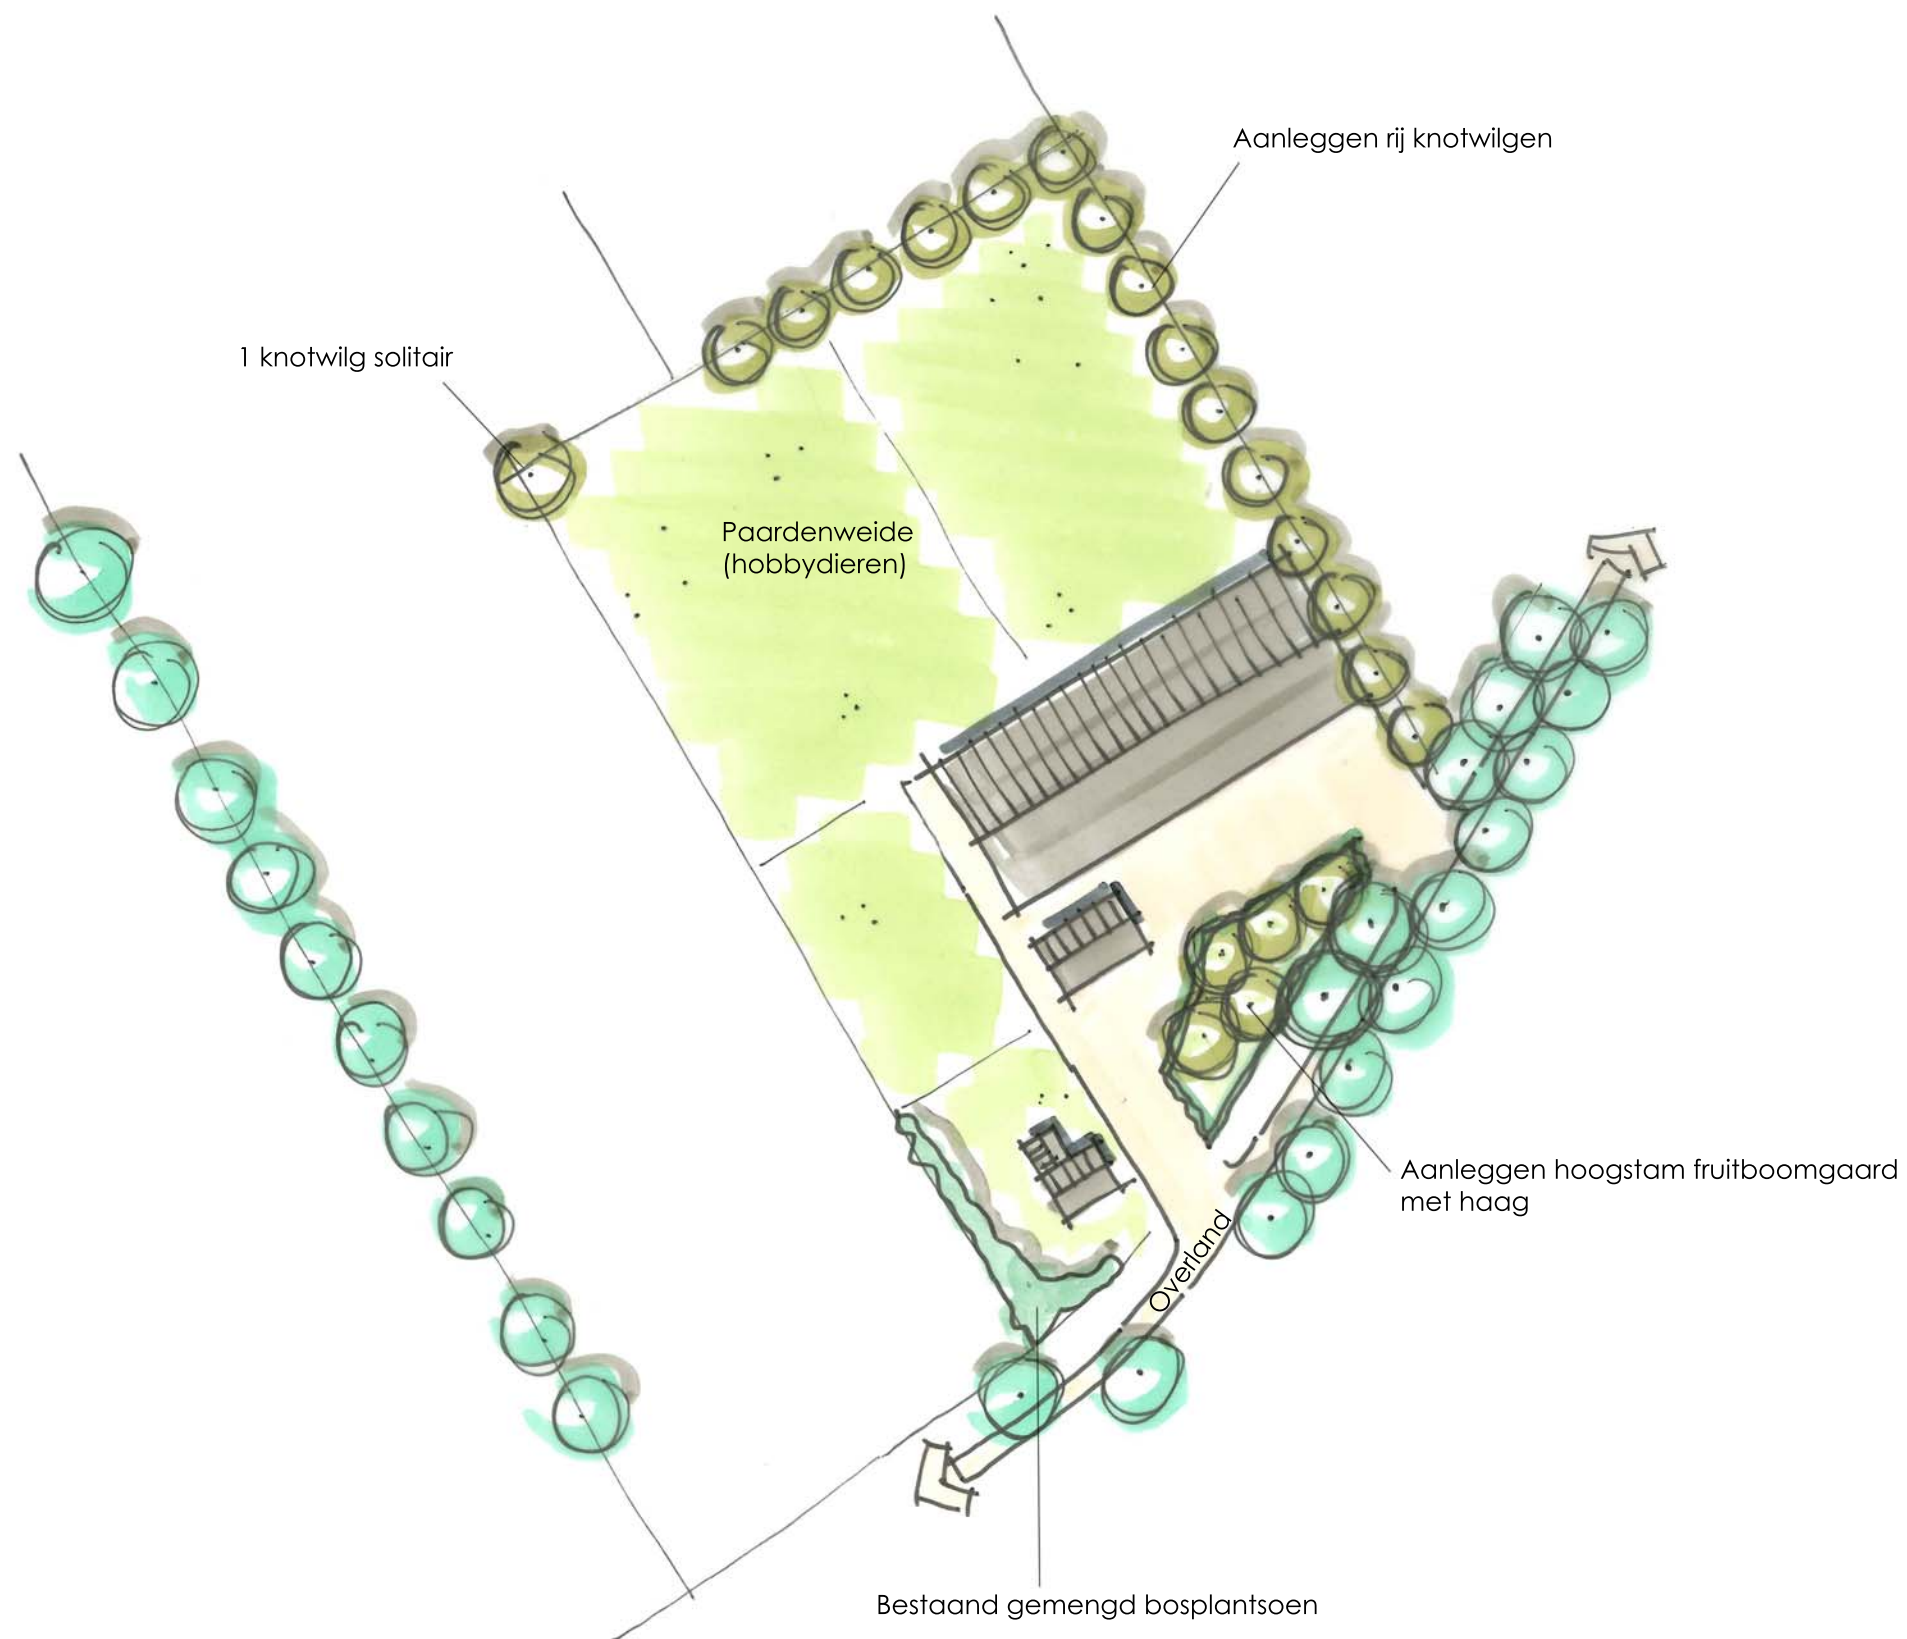


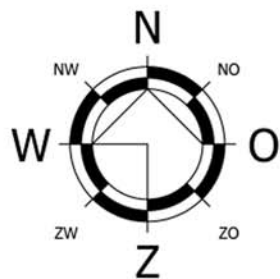

Plantsortiment:


Hoogstam fruitboomgaard	
Plantmateriaal:	Aantal:
Appelboom (<i>Malus sylvestris</i>)	5
Perenboom (<i>Pyrus</i>)	
Pruimenboom (<i>Prunus domestica</i>)	
Kersenboom (<i>Prunus avium</i>)	
Walnotenboom (<i>Juglans regia</i>)	
Tamme kastanje (<i>Castanea sativa</i>)	

Wilgen		
Plantmateriaal:	Aantal:	Knothoogte:
Gewone wilg (<i>Salix alba</i>)	16	2 m


Haag			
Plantmateriaal:	Lengte/m:	Hoogte/cm:	stuks:
Beuk (<i>Fagus sylvatica</i>)	100	50-80	400

Plantafstanden:

Rij knotwilgen:

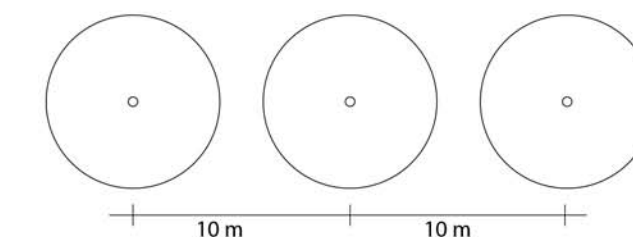

Fruitbomen:

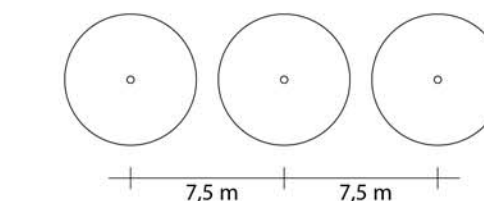

Schaal 1:1000

LANDSCHAPPELIJK INPASSINGSPLAN OVERLAND 4 BLADEL



Projectnummer: 14178.008
Datum: 3 april 2018
Opgesteld door: Dirk van Roij