



LEGENDA

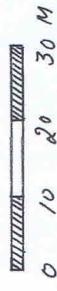

BY REDE TEKENING HOORT EEN TOELICHTEND RAPPORT

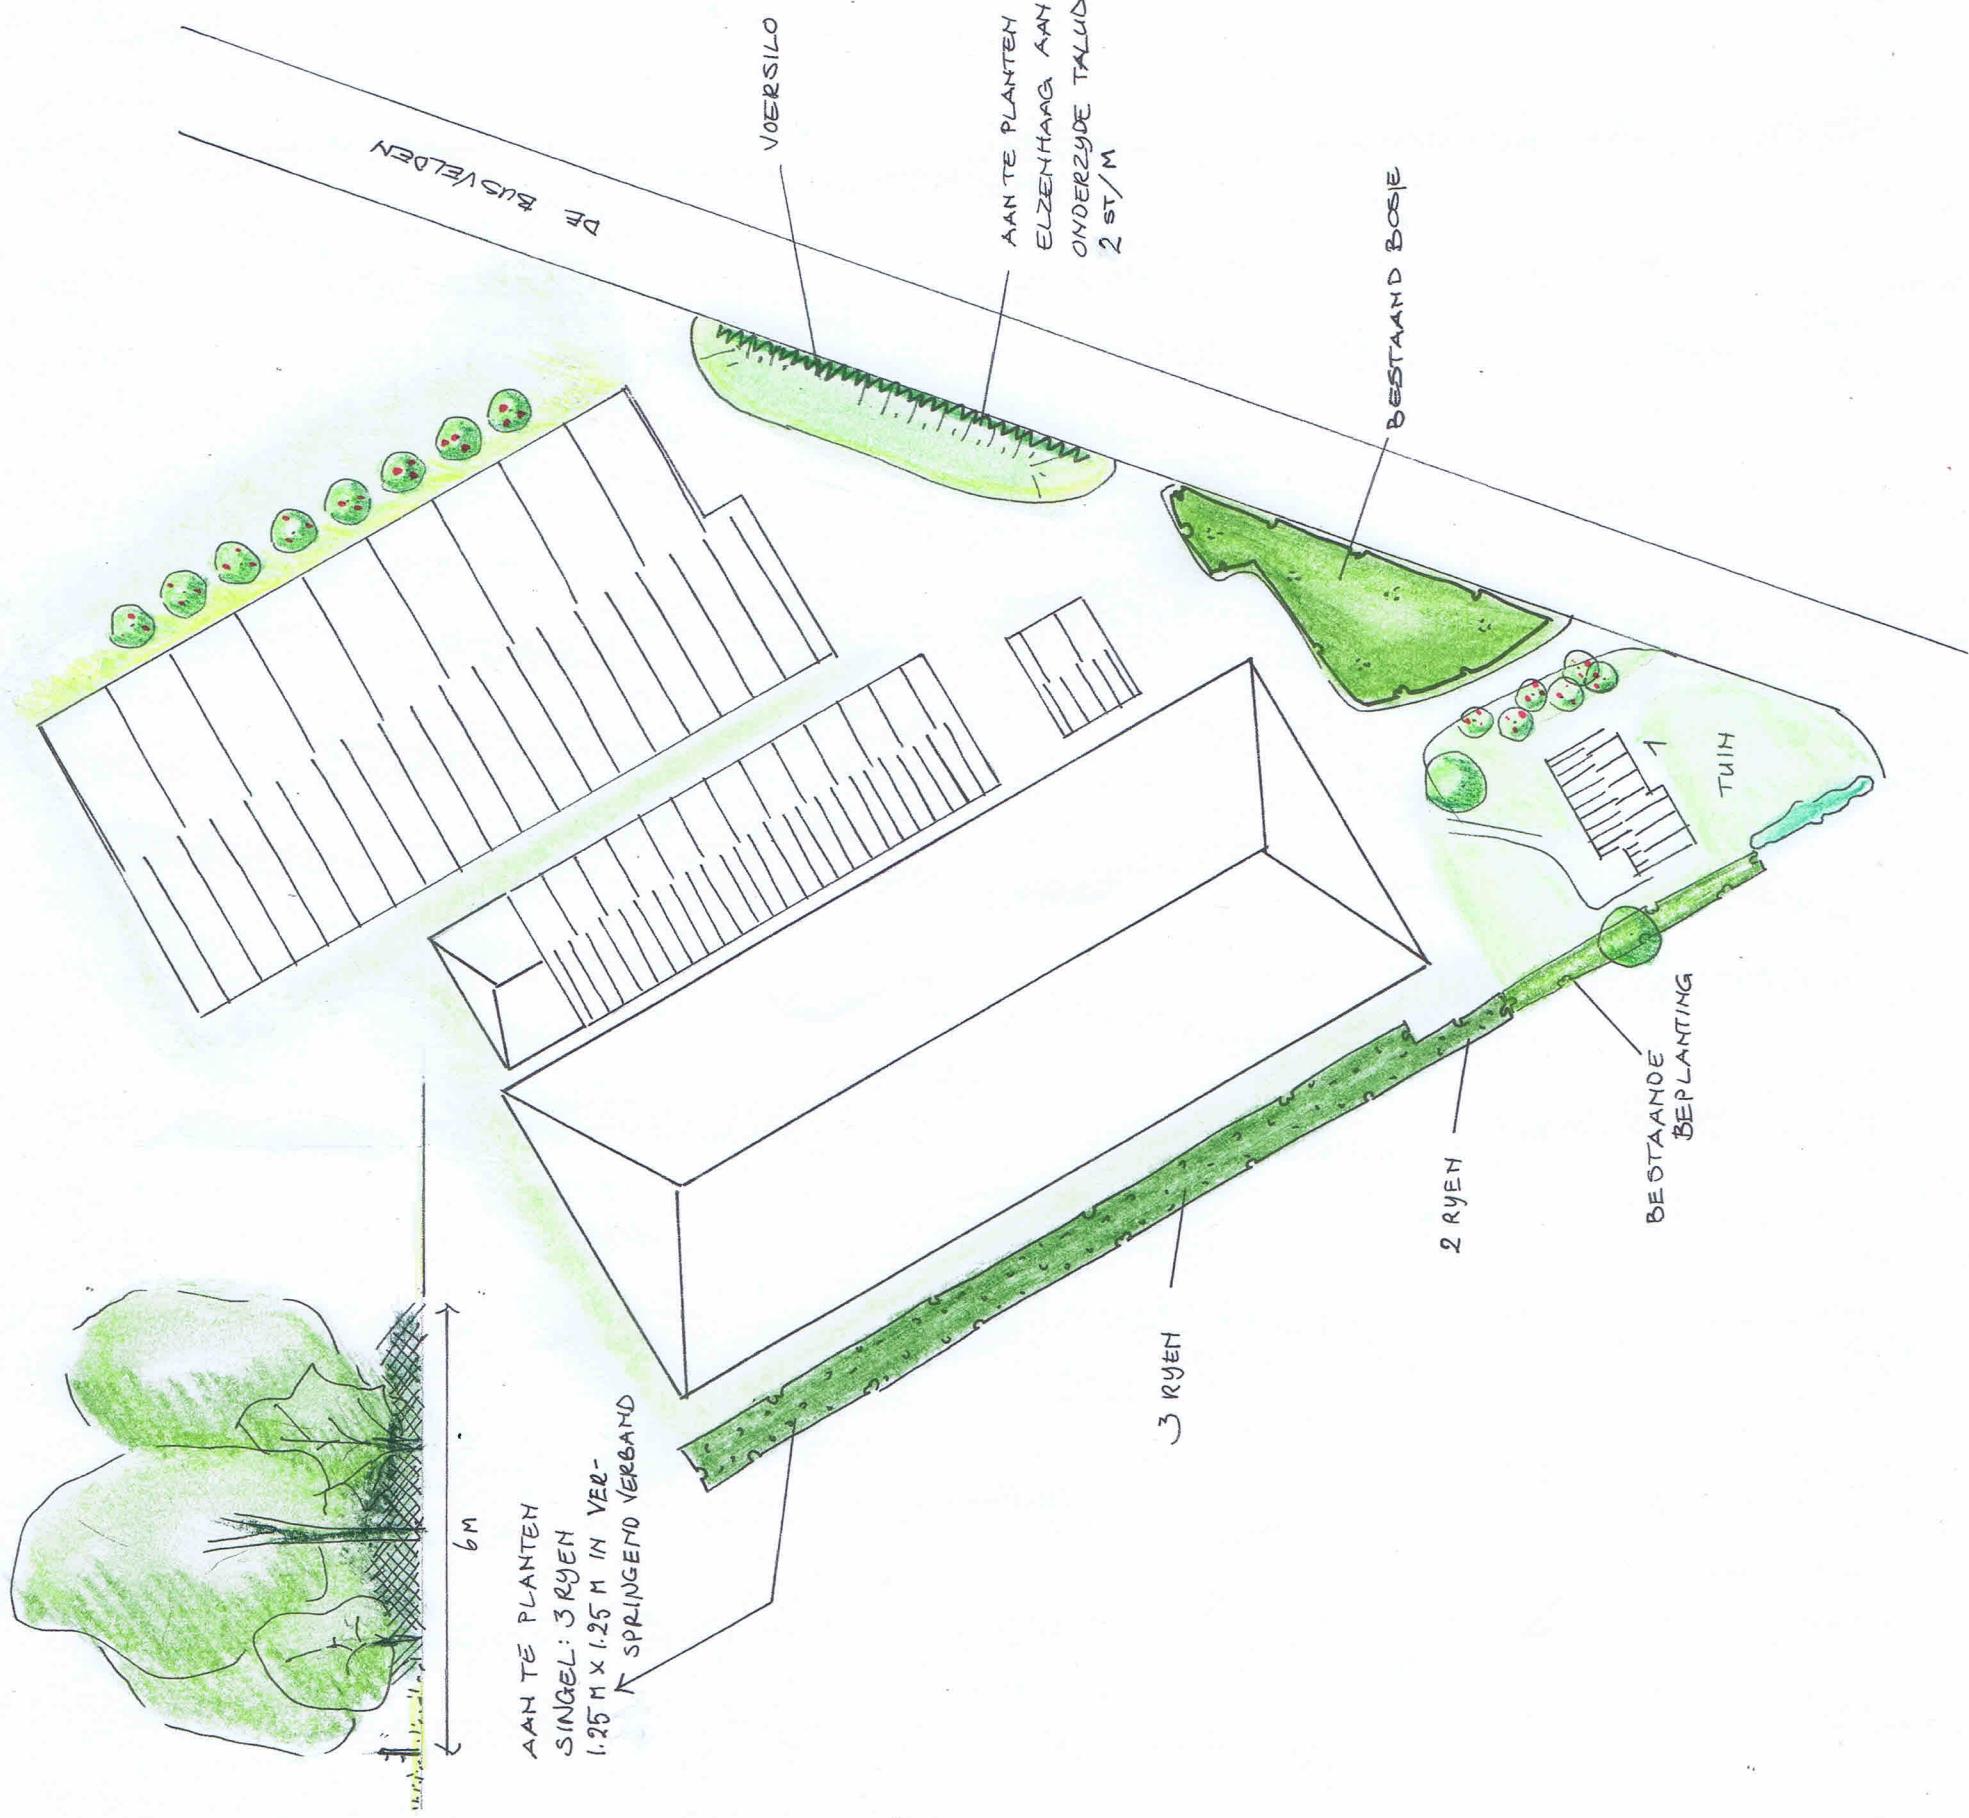

Tekeningnr: 1668
Datum: APRIL 2019

Rietvlietweg 10
5427 LR Boekel
M 06 559 557 15
E borgo.veen@gmail.com



Schaal: 1:1000

Getekend:
Janka Borgo



Tuin- en landschapsarchitectuur