


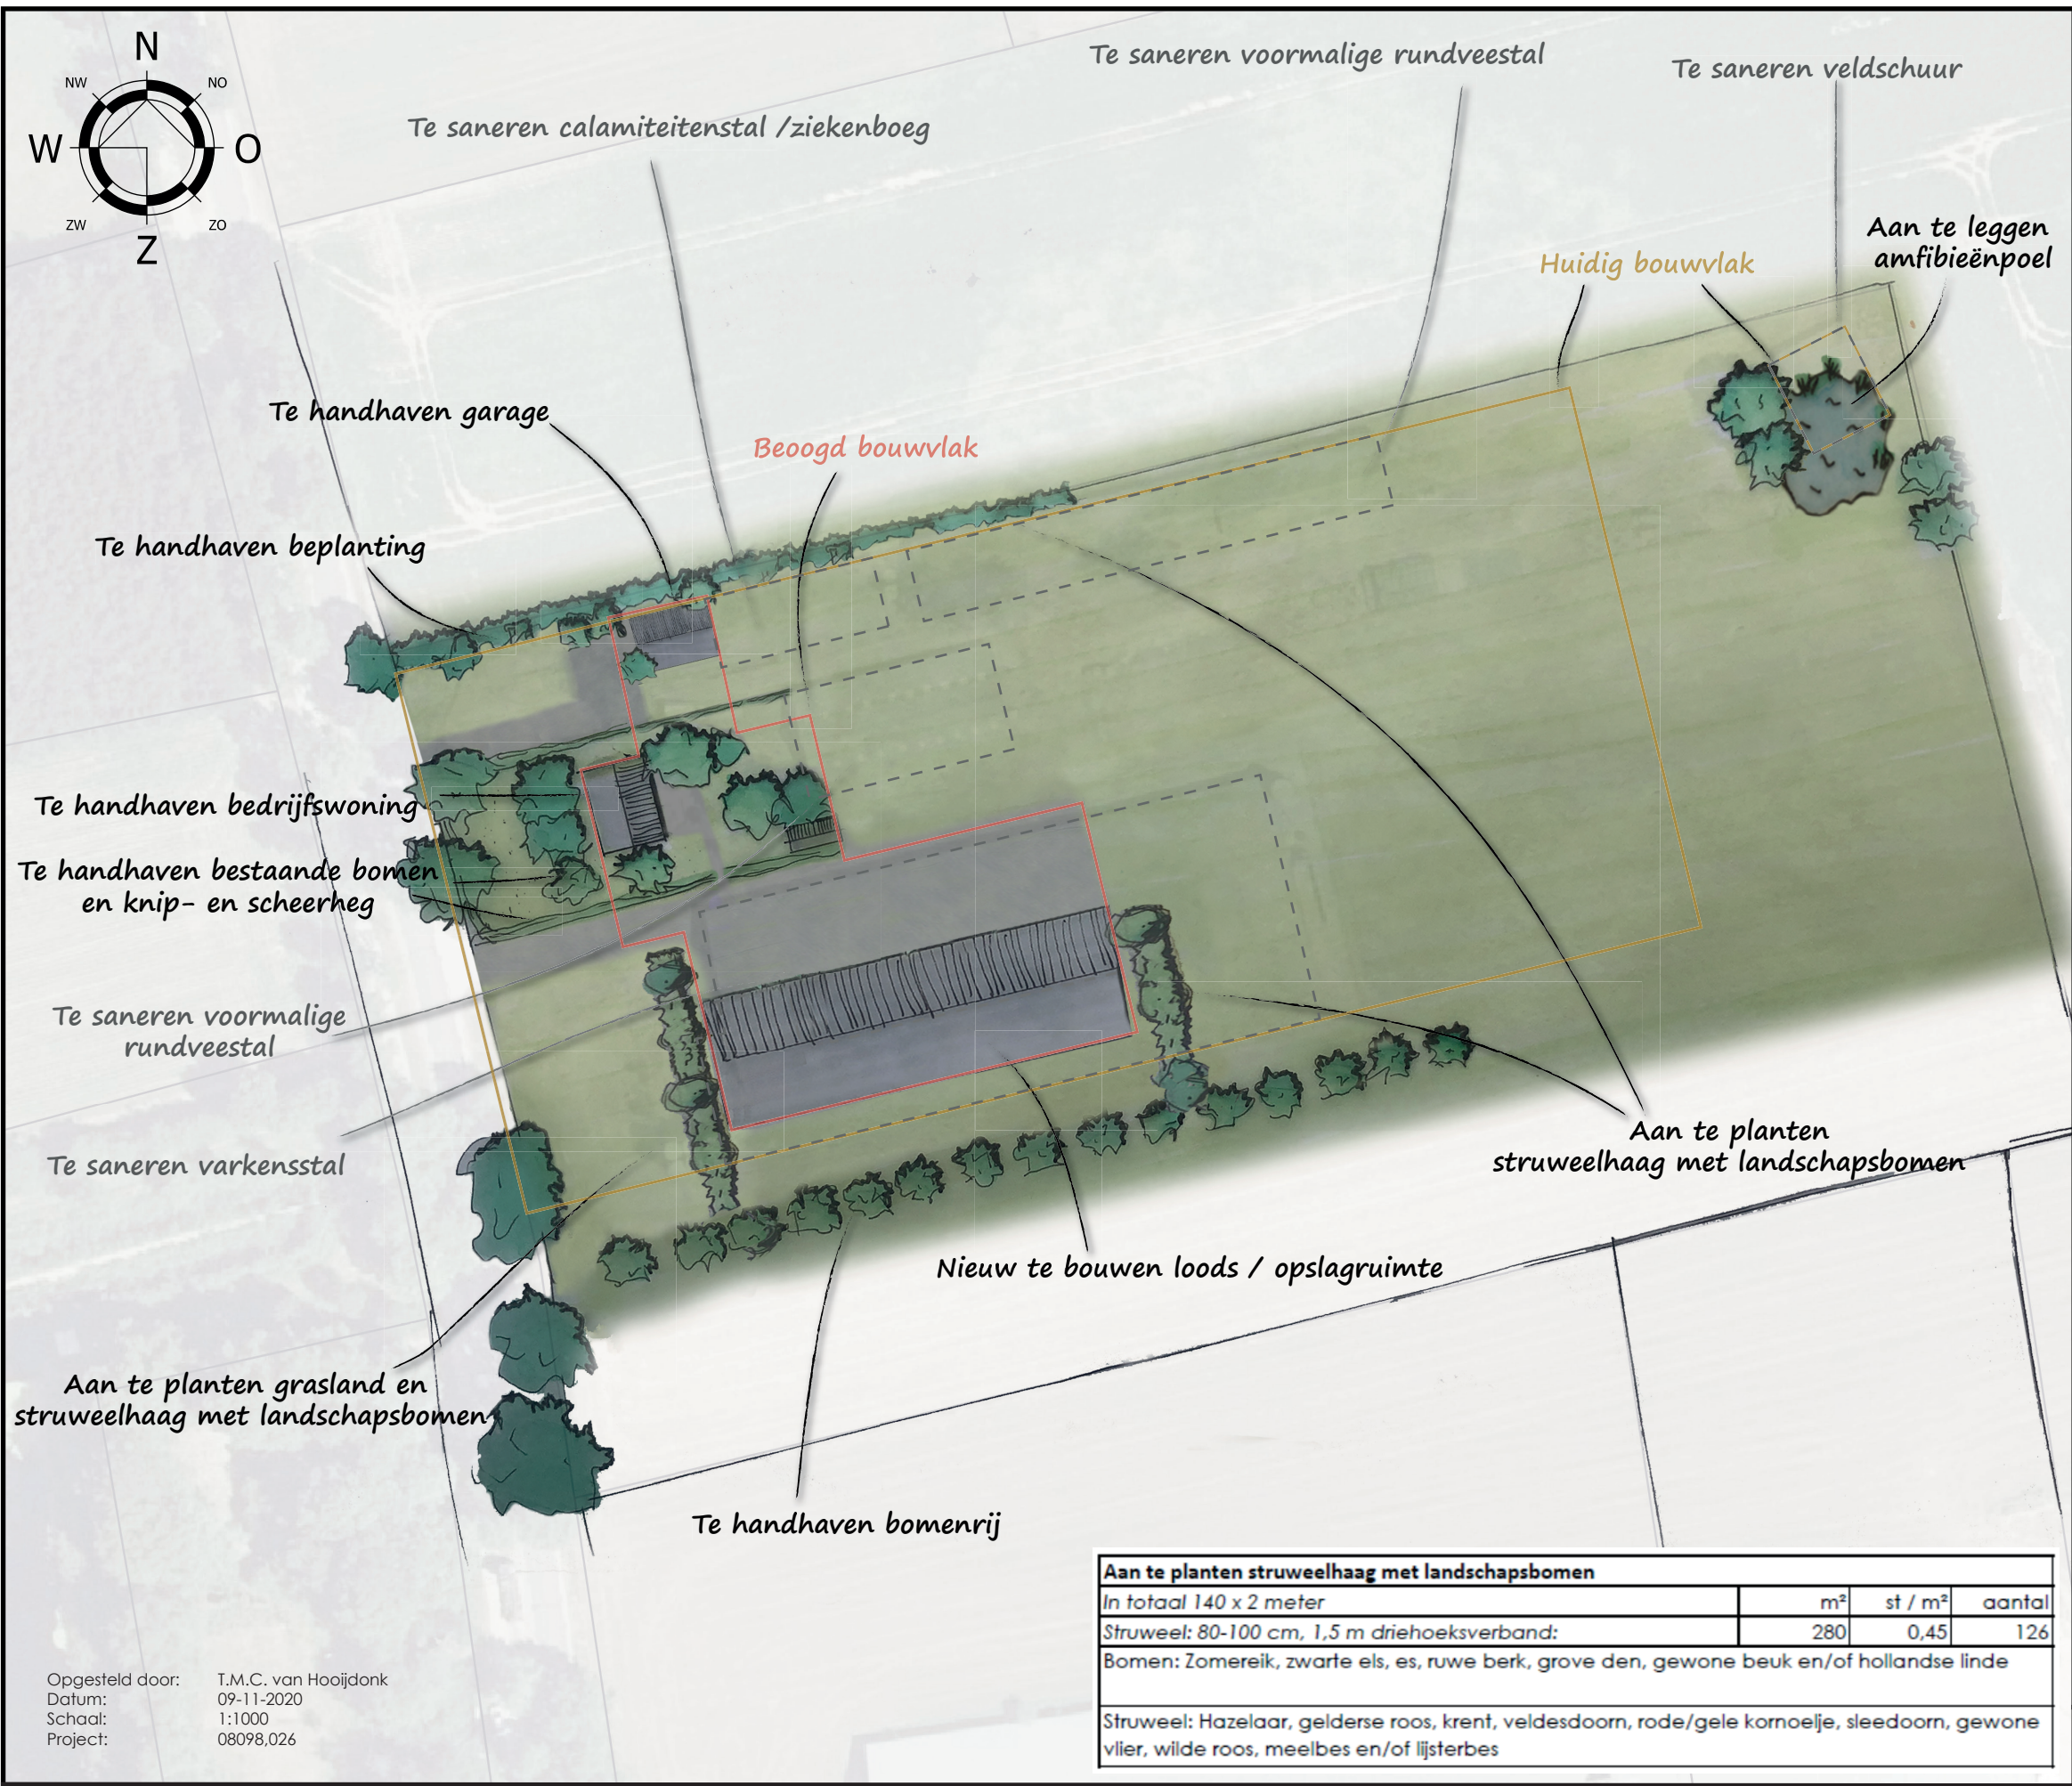

LANDSCHAPPELIJK INPASSINGSPLAN

De landschappelijke inpassing van het initiatief aan de Castersewijk 22 te Hapert wordt afgestemd op de kwaliteiten en kenmerken van het ter plaatse aanwezige landschap.

Huidige situatie

De locatie is gelegen in een half gesloten agrarisch landschap. Dit typeert zich door de afwisseling van lange en korte zichtlijnen, coulisselandschappen met laanbeplantingen, houtwallen, singelbeplantingen etc. Het half gesloten landschap heeft betekenis voor zowel (extensieve) dorpsfuncties en landbouw, maar ook voor natuur.

Beoogde situatie

De bestaande natuurlijke en landschappelijke kwaliteiten blijven gehandhaafd. De bomenrij in het zuiden blijft gehandhaafd en het bestaande struweel met bomen in het noorden wordt doorgetrokken naar achteren. In het noordoosten wordt een amfibieënpool beoogd. Aan de voor- en achterkant van de beoogde loods worden nieuw aan te planten struweelhaagen met landschapsbomen voorzien. Door deze landschappelijke inpassing wordt de ruimtelijke vormgeving van het nieuwe gebouw verzacht en geheel of gedeeltelijk aan het zicht onttrokken en heeft de rest van het perceel een open karakter.

Opgesteld door: T.M.C. van Hooijdonk
Datum: 09-11-2020
Schaal: 1:1000
Project: 08098.026