
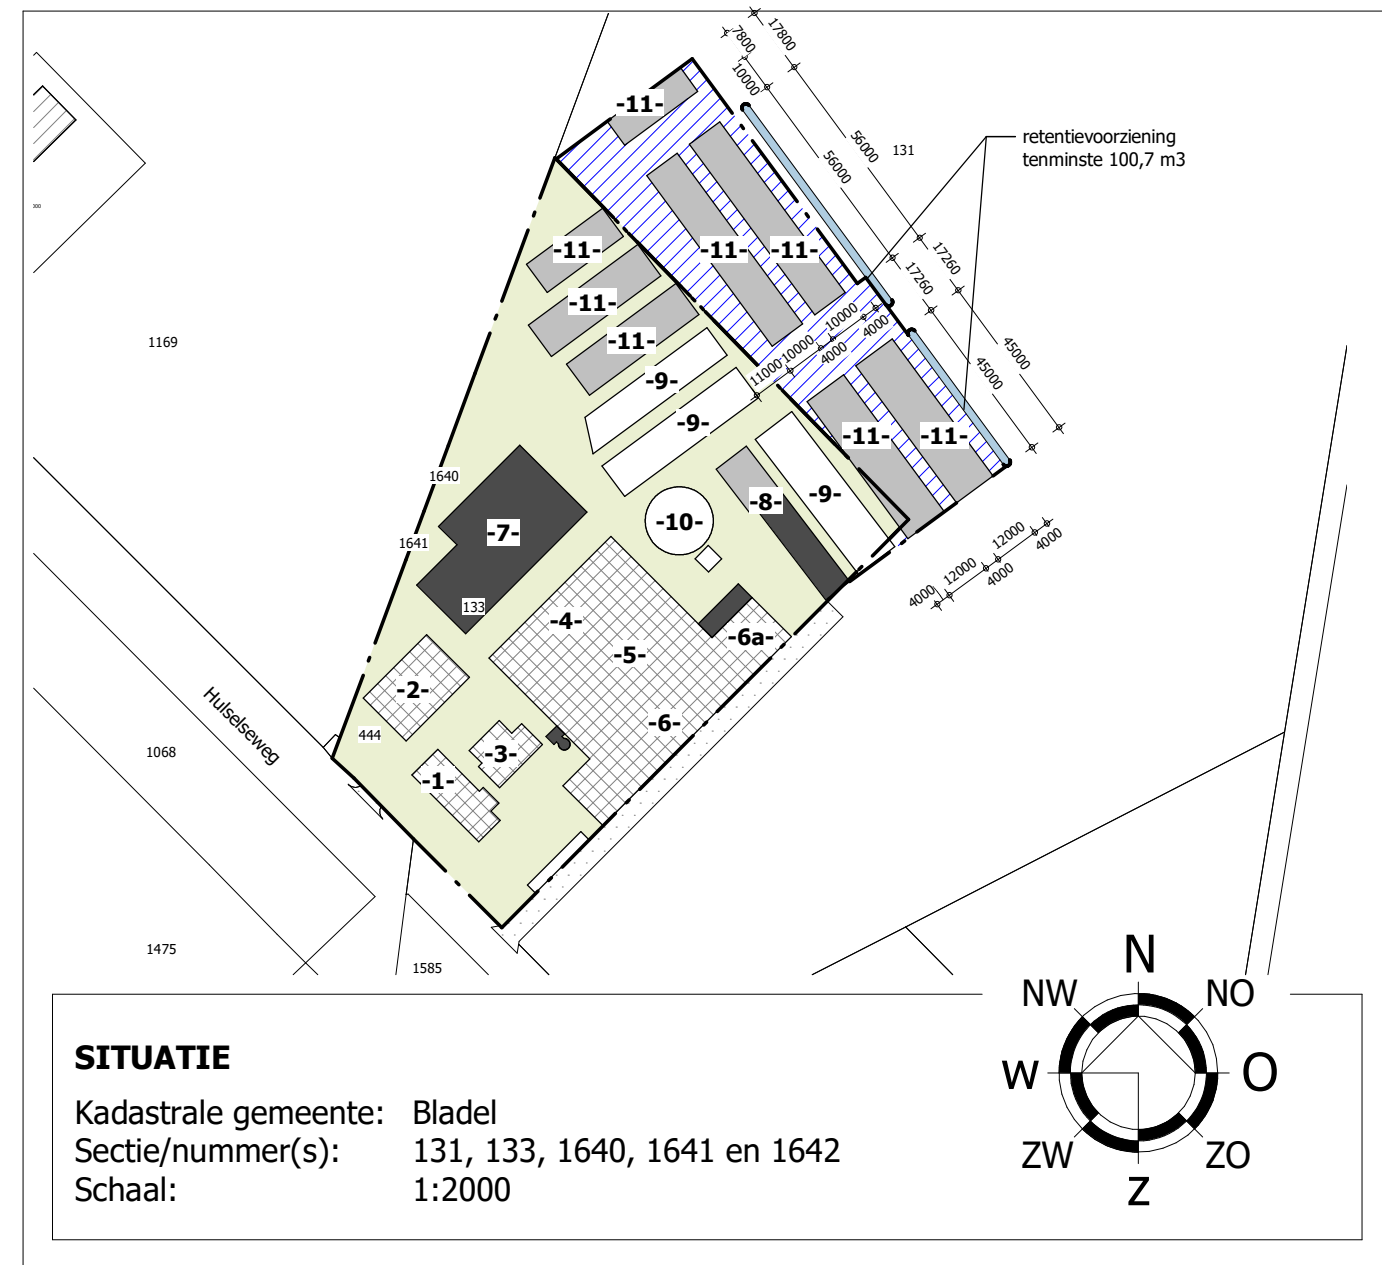


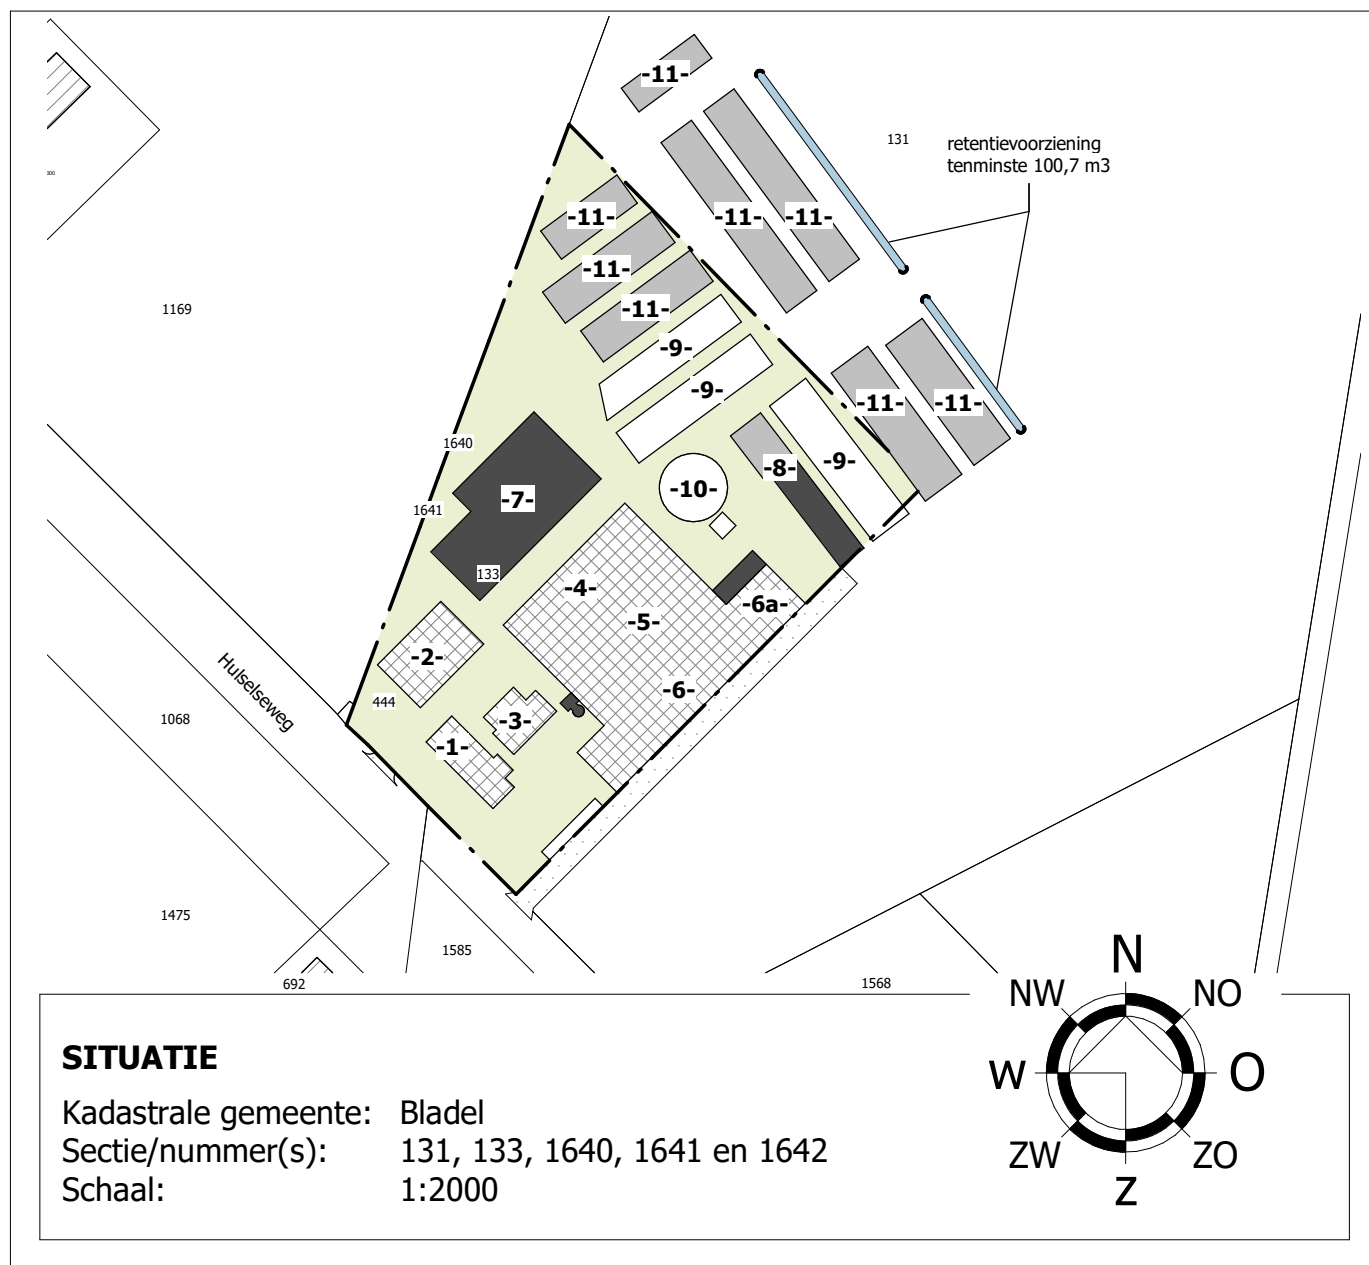

Bestaand bouwvlak

 Agrarisch bouwvlak: oppervlakte 1.50.00 Ha

Gewenst bouwvlak

 Agrarisch bouwvlak: oppervlakte 1.50.00 Ha
 Opslag t.b.v ruwvoer : oppervlakte 0.50.00 Ha
(volgens Artikel 3.4 BP)

Renvooi

- 1- bestaande woning met jongveestal
- 2- bestaande machine loods
- 3- bestaande berging/paardenstal
- 4- bestaande ligboxenstal
- 5- bestaande ligboxenstal incl. nieuwe melktank/RMO-ruimte
- 6- bestaande ligboxenstal
- 6a- intern gewijzigd naar ligboxenstal incl. nieuwe uitbreiding voerdam
- 7- nieuw te bouwen jongveestal
- 8- nieuw te bouwen opslag loods met vaste mestopslag
- 9- bestaande sleufsilo
- 10- bestaande mestopsalgsilo
- 11- nieuwe sleufsilo's

© VAN DUN ADVIES BV



Vestiging Gilze

T. 013 5199458

Vestiging Someren

T. 0493 745015

info@vandunadvies.nl
www.vandunadvies.nl

PROJECTNUMMER
96721-040

TEKENING
Bouwvlak wijziging

ONDERWERP
Agrarisch bedrijf aan de Hulselseweg 17 te Bladel

TEKENAAR
RdL

SCHAAL
1:2000

BLAD
1-01

DATUM
14-09-2022

WIJZIGINGEN
1^e
2^e
3^e
4^e