


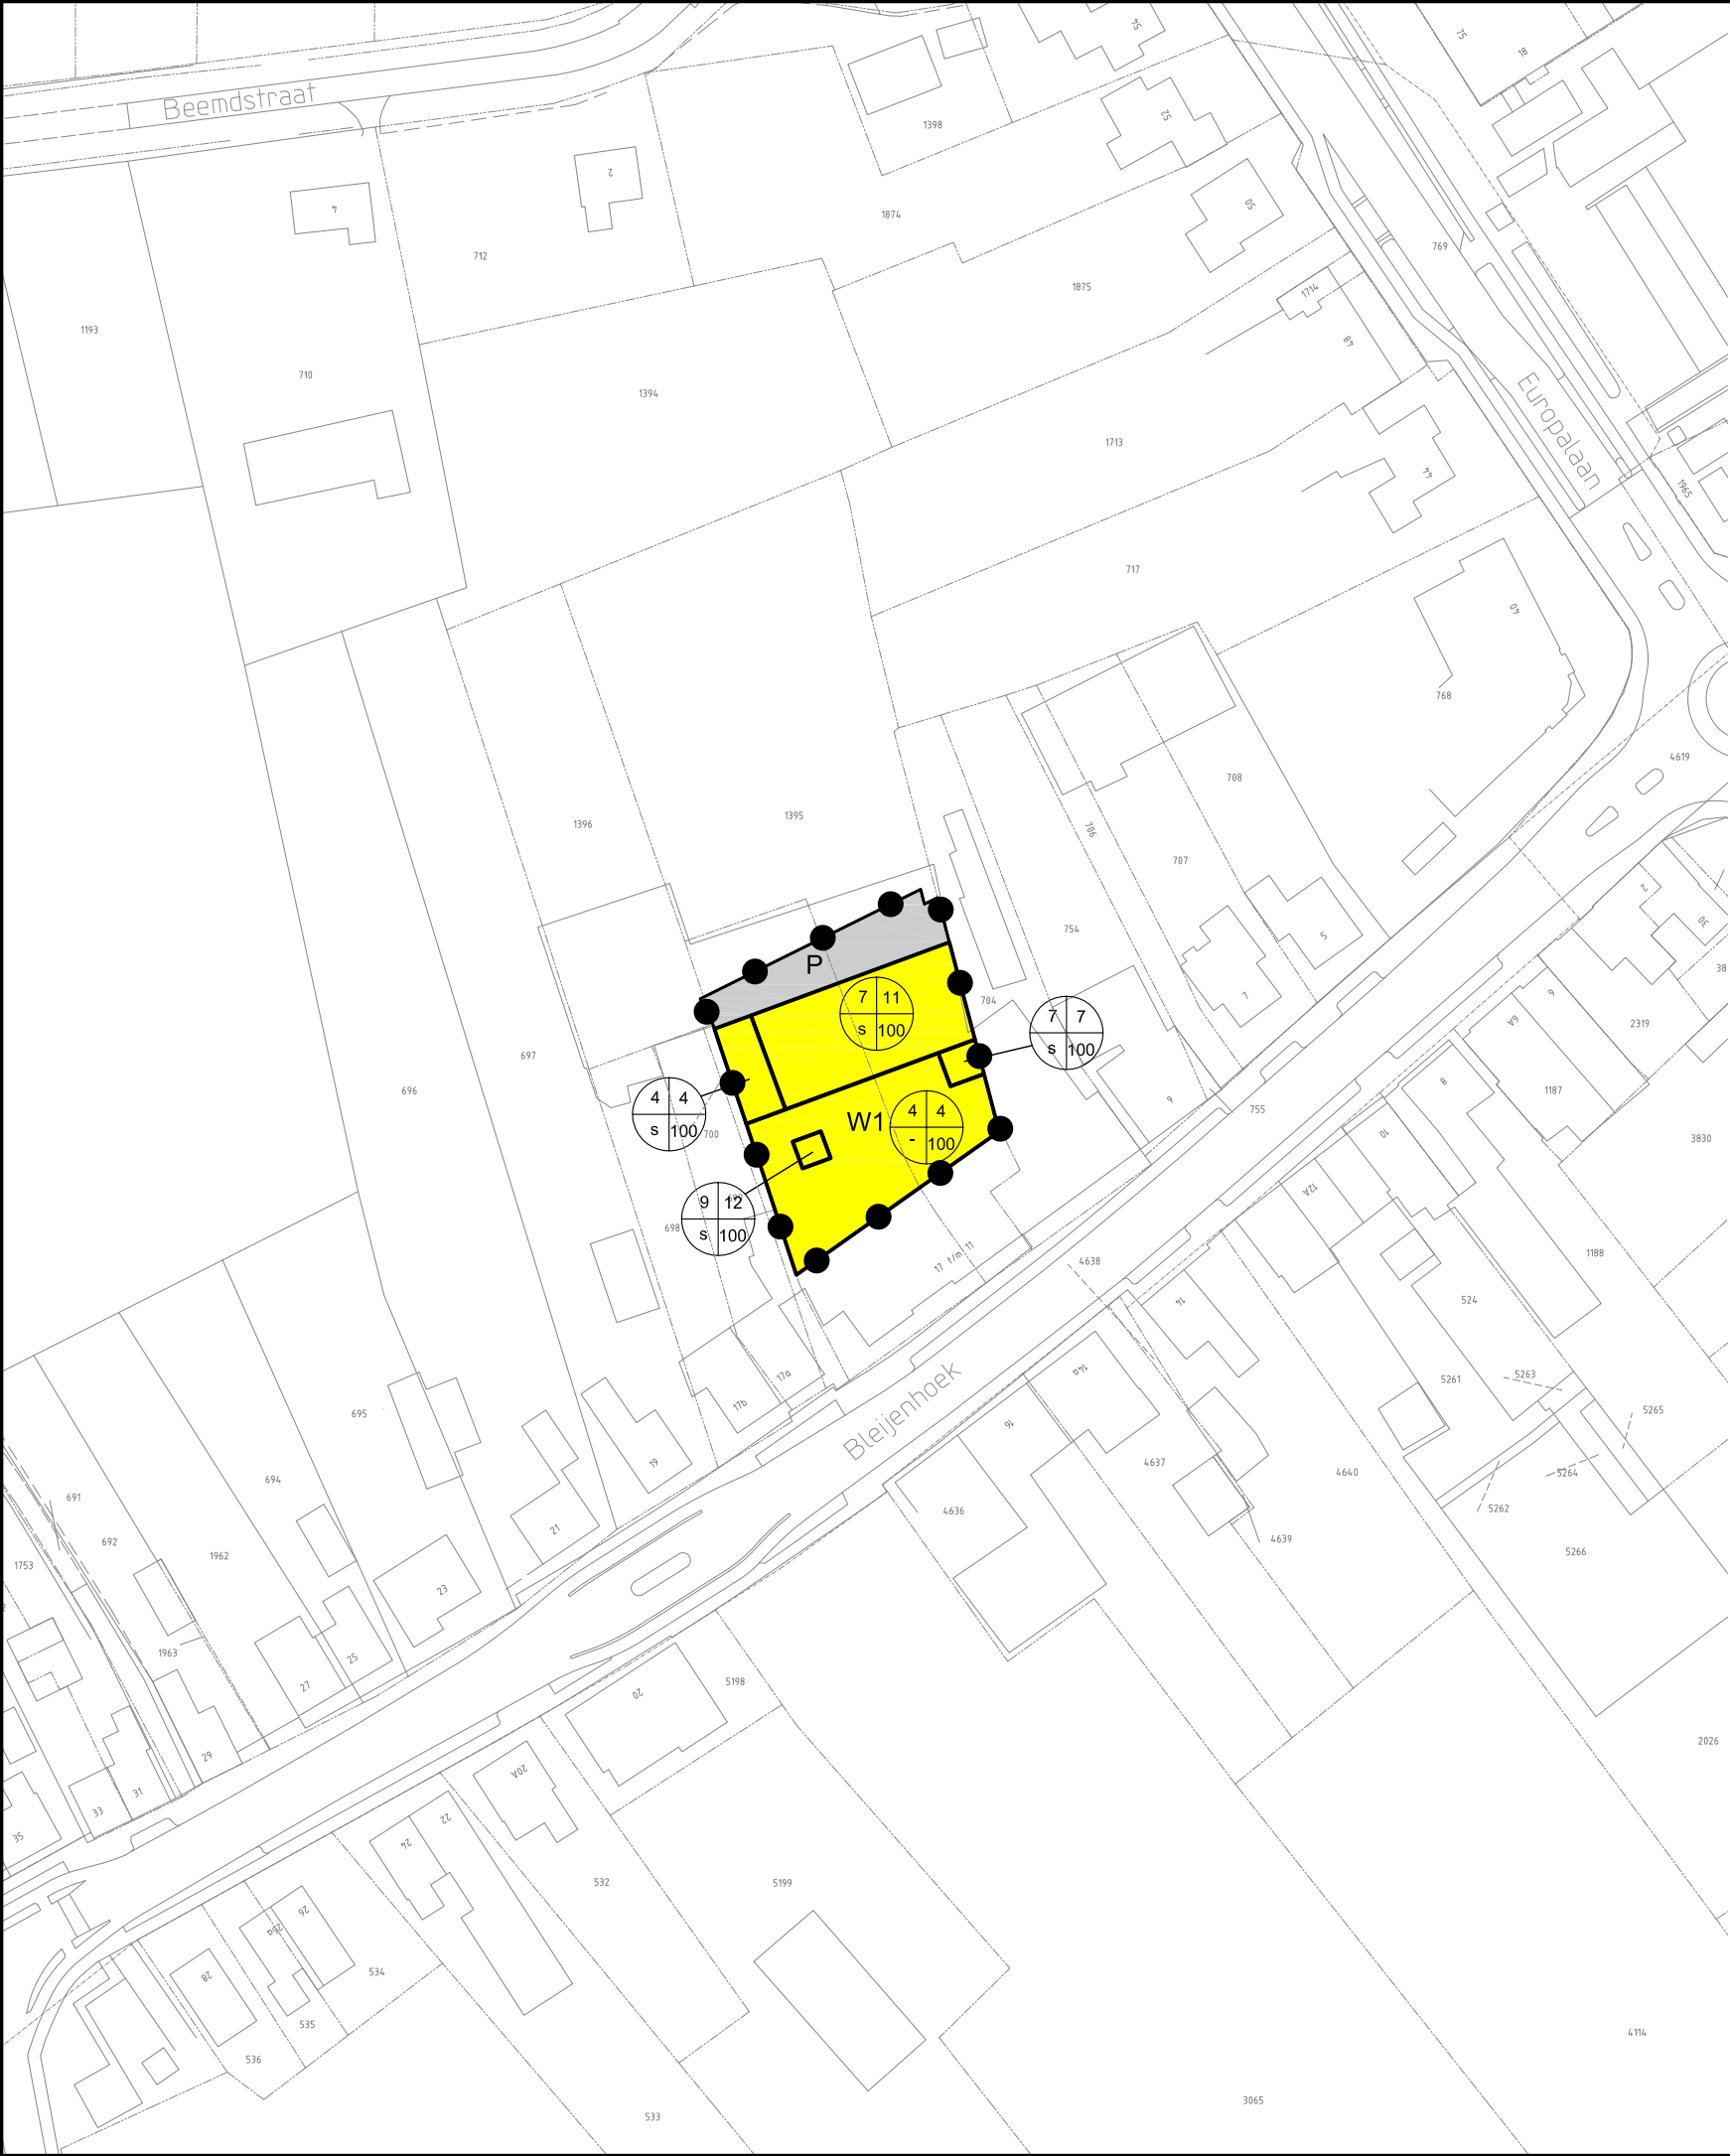

RENVOOI
Bestemmingen

- P

 Parkeren
- W1

 Woondoeleinden 1

Aanduidingen

- [Symbol]

 plangrens
- [Symbol]

 bouwvlak
- [Symbol]

 maximale goothoogte in meters
- [Symbol]

 maximale (nok)hoogte in meters
- [Symbol]

 bebouwingspercentage
- [Symbol]

 bebouwingstypologie
- [Symbol]

 gestapelde bebouwing

Verklaringen

- [Symbol]

 gegevens GBKN / Kadaster Bladel

gemeente

wijzigingsplan

Bladel

Beukenbos

identificatie

identificatiecode

NL.IMRO.1728.WPB1029BeukenbSch-VAST

planstatus

datum

11-09-2012

tekening

status

concept

afmeting

bladnummer

1

projectnummer

190309.9146.00

19-02-2013

ontwerp

vastgesteld

bestand

08NC-bp0

RBOI

adviseurs ruimtelijke ordening

Postbus 430

4330 AK Middelburg

0118-689010

mburg@rboi.nl

www.rboi.nl

referte

getekend

: ir. T.C.M.C. van Aalst

: L.O.Prenger

noordpijl

