


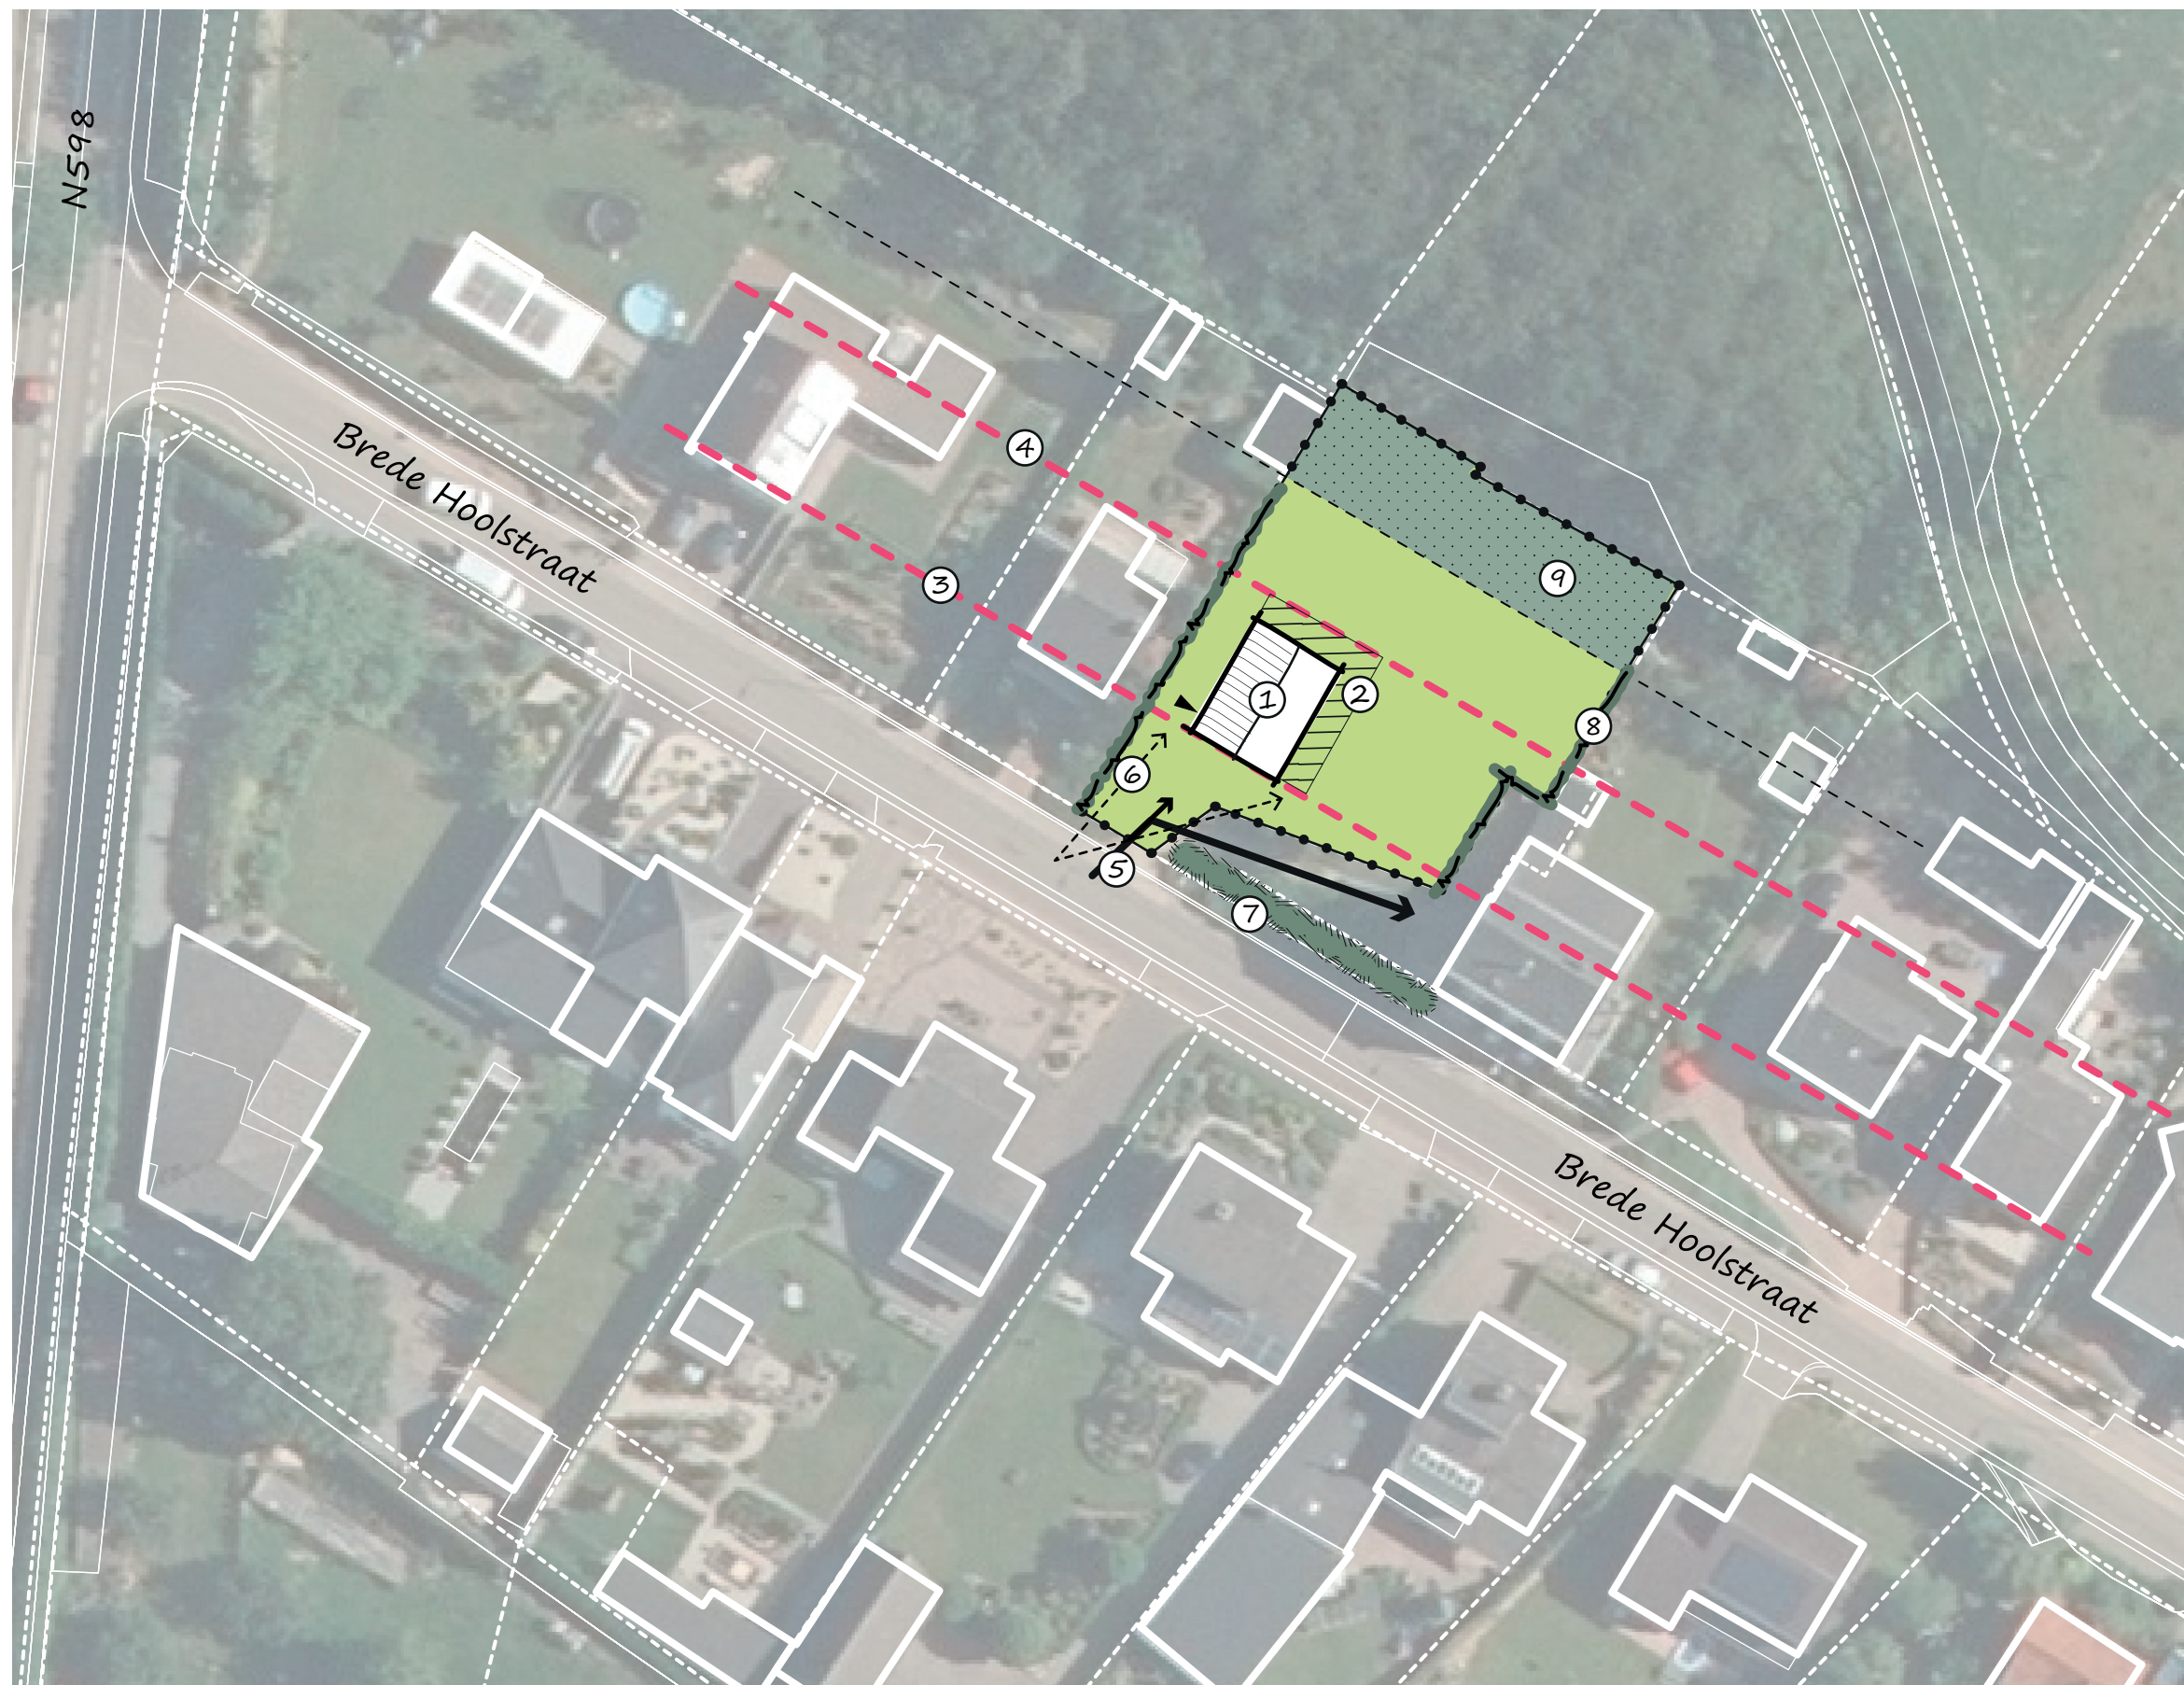

Toelichting

- ① Indicatieve intekening woning
- ② Bouwvlak ca. 100 m²
- ③ Voorgevel rooilijn overnemen uit omgeving
- ④ Achtergevel rooilijn overnemen uit omgeving
- ⑤ Gecombineerde inrit met oostelijk gelegen perceel
- ⑥ Dusdanige positionering van woning zodat deze ondanks de bestaande opgaande begroeiing vanaf de Brede Hoolstraat duidelijk zichtbaar is
- ⑦ Bestaande opgaande begroeiing op reliëf
- ⑧ Natuurlijke erfafscheidingen
- ⑨ Groene zoom aan achterzijde perceel t.b.v. overgang naar buitengebied