



Figuur 1.7: Landschapsplan De Euverem (L=leidende beginselen, nr=ontwerpprincipes)

Bepantingsplan

Met het oog op het LKM/GKM en de verplichte tegenprestatie zijn de voorgestelde maatregelen in het landschapsplan hieronder in beplantingsrichtlijnen uitgewerkt.

Toelichting beplantingsplan

Houtsingel met onder beplanting 1 code HO 01

- Lengte: 115m1
- Opp. 690 m2
- Terreinvoorbereiding: voor frezen tot ca. 15cm diepte
Inzaaien gefreesde zone met een autochtoon wildmengsel (korenbloem, klapproos, klaver)
- Planten in rijen evenwijdig aan lineaire structuur
- Planten in driehoeksverband, in groepen van 5-7 stuks per soort
- Plantafstand 1,5m x 1,5m
- Bosplantsoen 2-3 jarig autochtoon
- Maat 80-100cm

30% Quercus robur (eik) - karakterbepalend

20% Carpinus betulus (haagbeuk)

10% Ulmus laevis (fladderiep)

10% Corylus avellana (hazelaar)

10% Frangula alnus (vuilboom)

10% Crataegus monogyna (meidoorn)

10% Amelanchier lamarkii (krentenboompje)

Houtsingel met onder beplanting 2 code HO 02

- Lengte: 295m1
- Opp. 1770m2
- Terreinvoorbereiding: voor frezen tot ca. 15cm diepte
Inzaaien gefreesde zone met een autochtoon wildmengsel (bosanemoon, grote muur, salomonszegel, dalkruid)
- Planten in rijen evenwijdig aan lineaire structuur
- Planten in driehoeksverband, in groepen van 5-7 stuks per soort
- Plantafstand 1,5m x 1,5m
- Bosplantsoen 2-3 jarig autochtoon
- Maat 80-100cm

30% Quercus robur (eik) - karakterbepalend

20% Carpinus betulus (haagbeuk)

10% Ulmus laevis (fladderiep)

10% Corylus avellana (hazelaar)

10% Frangula alnus (vuilboom)

10% Crataegus monogyna (meidoorn)

10% Amelanchier lamarkii (krentenboompje)

Hellingbos code HB 01

- Aantal stuks: 45
- Maat: 16/18 (475-500 cm)

40% Quercus robur (eik)
20% Carpinus betulus (haagbeuk)
20% Fagus sylvatica (beuk)
20% Ulmus minor (gladde iep)

Graftbeplanting code GB 01

- Maat: 100/125cm

30% Crataegus monogyna (meidoorn)
10% Sambucus nigra (gewone vlier)
10% Corylus avellana (hazelaar)
10% Acer campestre (veldesdoorn)
10% Cornus mas (gele kornoelje)
10% Rosa Canina (hondsroos)
10% Rosa rubiginosa (egelantier)
10% Rubus fruticosus (braam)

Graftbeplanting code GB 02

- Aantal stuks: 45
- beheren als overstaanders

30% Prunus avium 'Plena' (zoete kers)
70% Amelanchier lamarkii (krentenboompje - enkelstam)

Gras- en kruidenmengsel code GK 01

- Oppervlakte ca. 25.502 m²
- Verrijkte toplaag wordt afgeschraapt
- Kruidenmengels inzaaien

Scheerheggen entreegebied code SH 01

- Lengte: 144m¹
- Oppervlak: 144m²
- Terreinvoorbereiding: voor frezen tot ca. 15cm diepte
- Planten in driehoeksverband
- Maat 40/60

100% Carpinus betulus (haagbeuk)

Bomenlaan entree code BE 01

- Aantal stuks: 8
- Maat: minimaal 12/14 cm

100% Quercus petraea (wintereik) karakterbepalend

Randbeplanting code RB 01

- Aantal stuks: 2
- Maat: minimaal 10/12 cm

50% *Alnus glutinosa* (zwarte els)

- Aantal stuks: 2
- Maat: minimaal 8/10 cm

50% *Ulmus glabra* (ruwe iep) verbijzondering in bestaande groenstructuur

Centrale beplanting entreegebied code CB 01

- Aantal stuks: 5
- Maat: minimaal 10/12 cm

100% *Tilia cordata* (winterlinde)

Pleksgewijze natuurlijke verwildering boszone code PB 01

- Aanplant in groepen van minimaal 5-7 stuks
- Sporadische verspreiding in het werk uit te voeren
- Door de aannemer te bepalen plantmaat, afhankelijk van beschikbaarheid, in overleg met leverancier. Soortkeus kent de eigenschap snel dekkend resultaat te geven.
- Opp.: ca. 13.904 m²

Bodembedekkende laag

- *Hedera Helix arborescens* (struikklimop)
- *Vinca minor* (kleine maagdenpalm)
- *Vaccinium myrtillus* (blauwe bosbes)

Kruidlaag

- *Polystichum aculeatum* (stijve naaldvaren)
- *Dryopteris filix-mas* (mannetjesvaren)
- *Carex sylvatica* (boszegge)
- *Viola reichenbachiana* (donkersporig bosviooltje)

Vroegbloeiërs

- *Anemone nemorosa* (bosanemoon)
- *Viola odorata* (maarts viooltje)
- *Arum maculatum* (gekleurde aronskelk)



Figuur 1.8: Beplantingsplan

RENVOOI BEPLANTINGSPLAN

(figuur 1.8)



HO 01

houtsingel met onderbeplanting



HO 02

houtsingel met onderbeplanting



HB 01

hellingbos



GB 01

graftbeplanting



GB 02

grafbeplanting boomvormers



GK 01

gras- en kruidenmengsel



SH 01

scheerheggen entreegebied



BE 01

bomenlaan entree



RB 01

randbeplanting




CB 01

beplanting entreegebied




PB 01


pleksgewijze natuurlijke verwildering

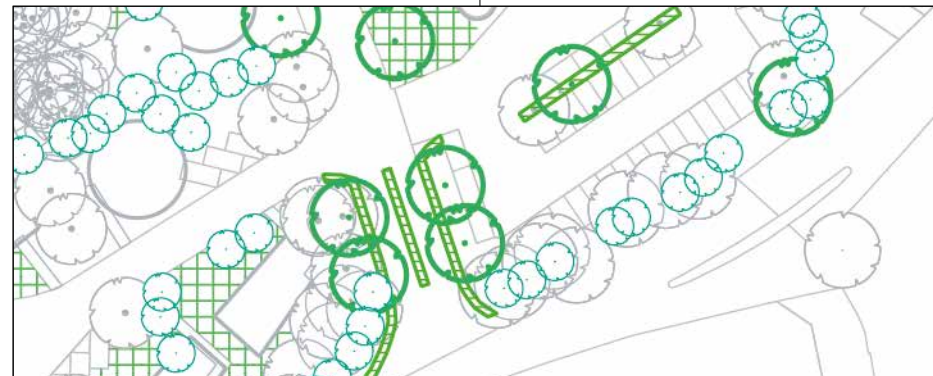

Detail beplantingsplan entreegebied 1 : 500

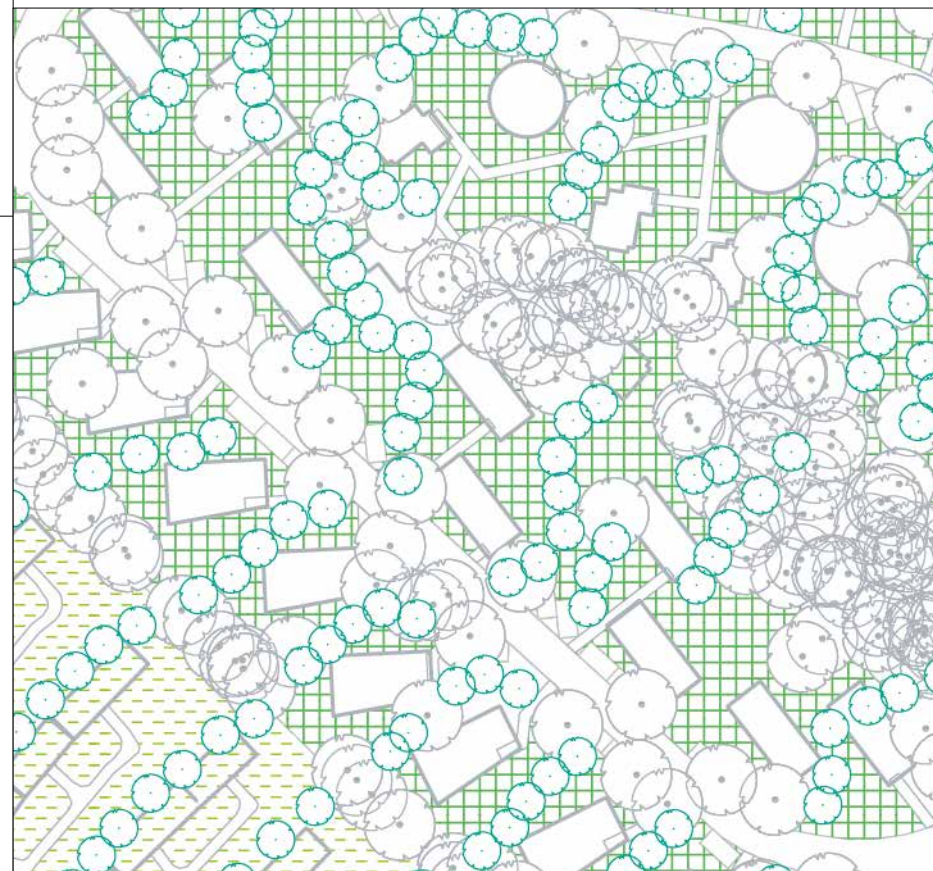

Detail beplantingsplan beplanting langs hoogtelijnen 1 : 500

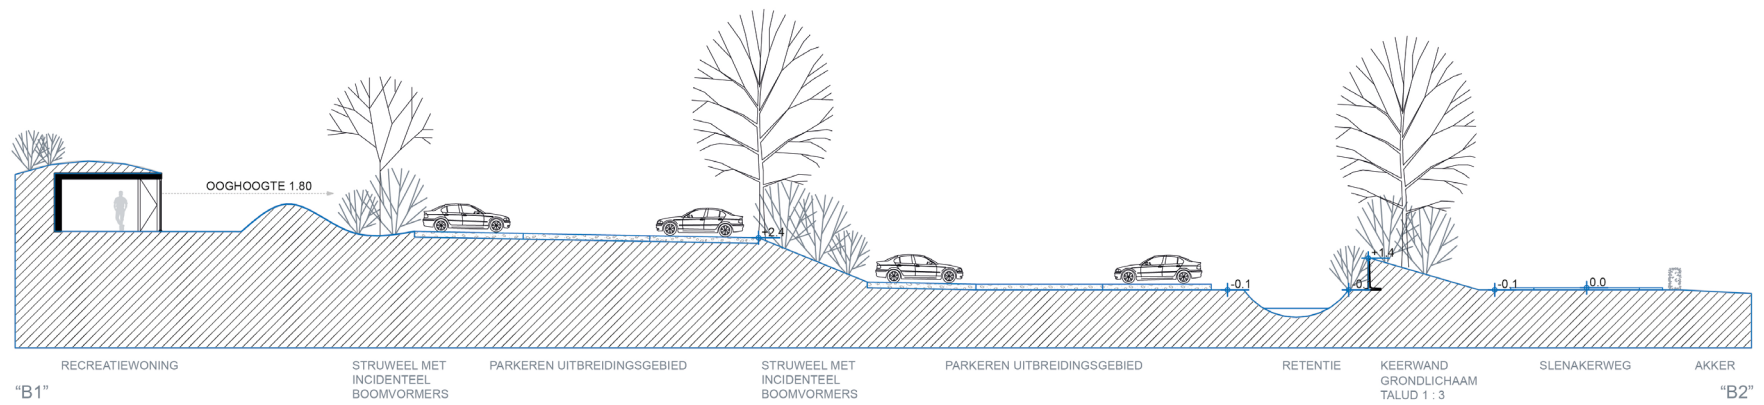

Doorsnede beplantingsplan B1 - B2