

Instemming eigenaar opleggen verbod op gebruik gewasbeschermingsmiddelen

Partijen, te weten:

Eigenaar:

Initiatiefnemer(s):

Met betrekking tot:

Locatie perceel:

Gemeente Wittem sectie L nr. 472 en 486

Locatie ontwikkeling:

Bommerigerweg 8 en 8a te Mechelen

Komen als volgt overeen:

Eigenaar stemt ermee in dat Initiatiefnemer(s), mede namens Eigenaar, een aanvraag tot vaststelling van een TAM-IMRO plan indient voor de locatie Bommerigerweg 8 en 8a te Mechelen waarbij onder meer een verbod op het gebruik van gewasbeschermingsmiddelen wordt opgelegd op gronden van Eigenaar, zoals weergegeven op bijgevoegde situatietekening en kadastraal bekend als:

Gemeente:

Wittem

Sectie:

L

Nummer(s):

406

Aldus overeengekomen:


Datum:

4 - 12 - 2025

Plaats:

Mechelen

Handtekening Eigenaar

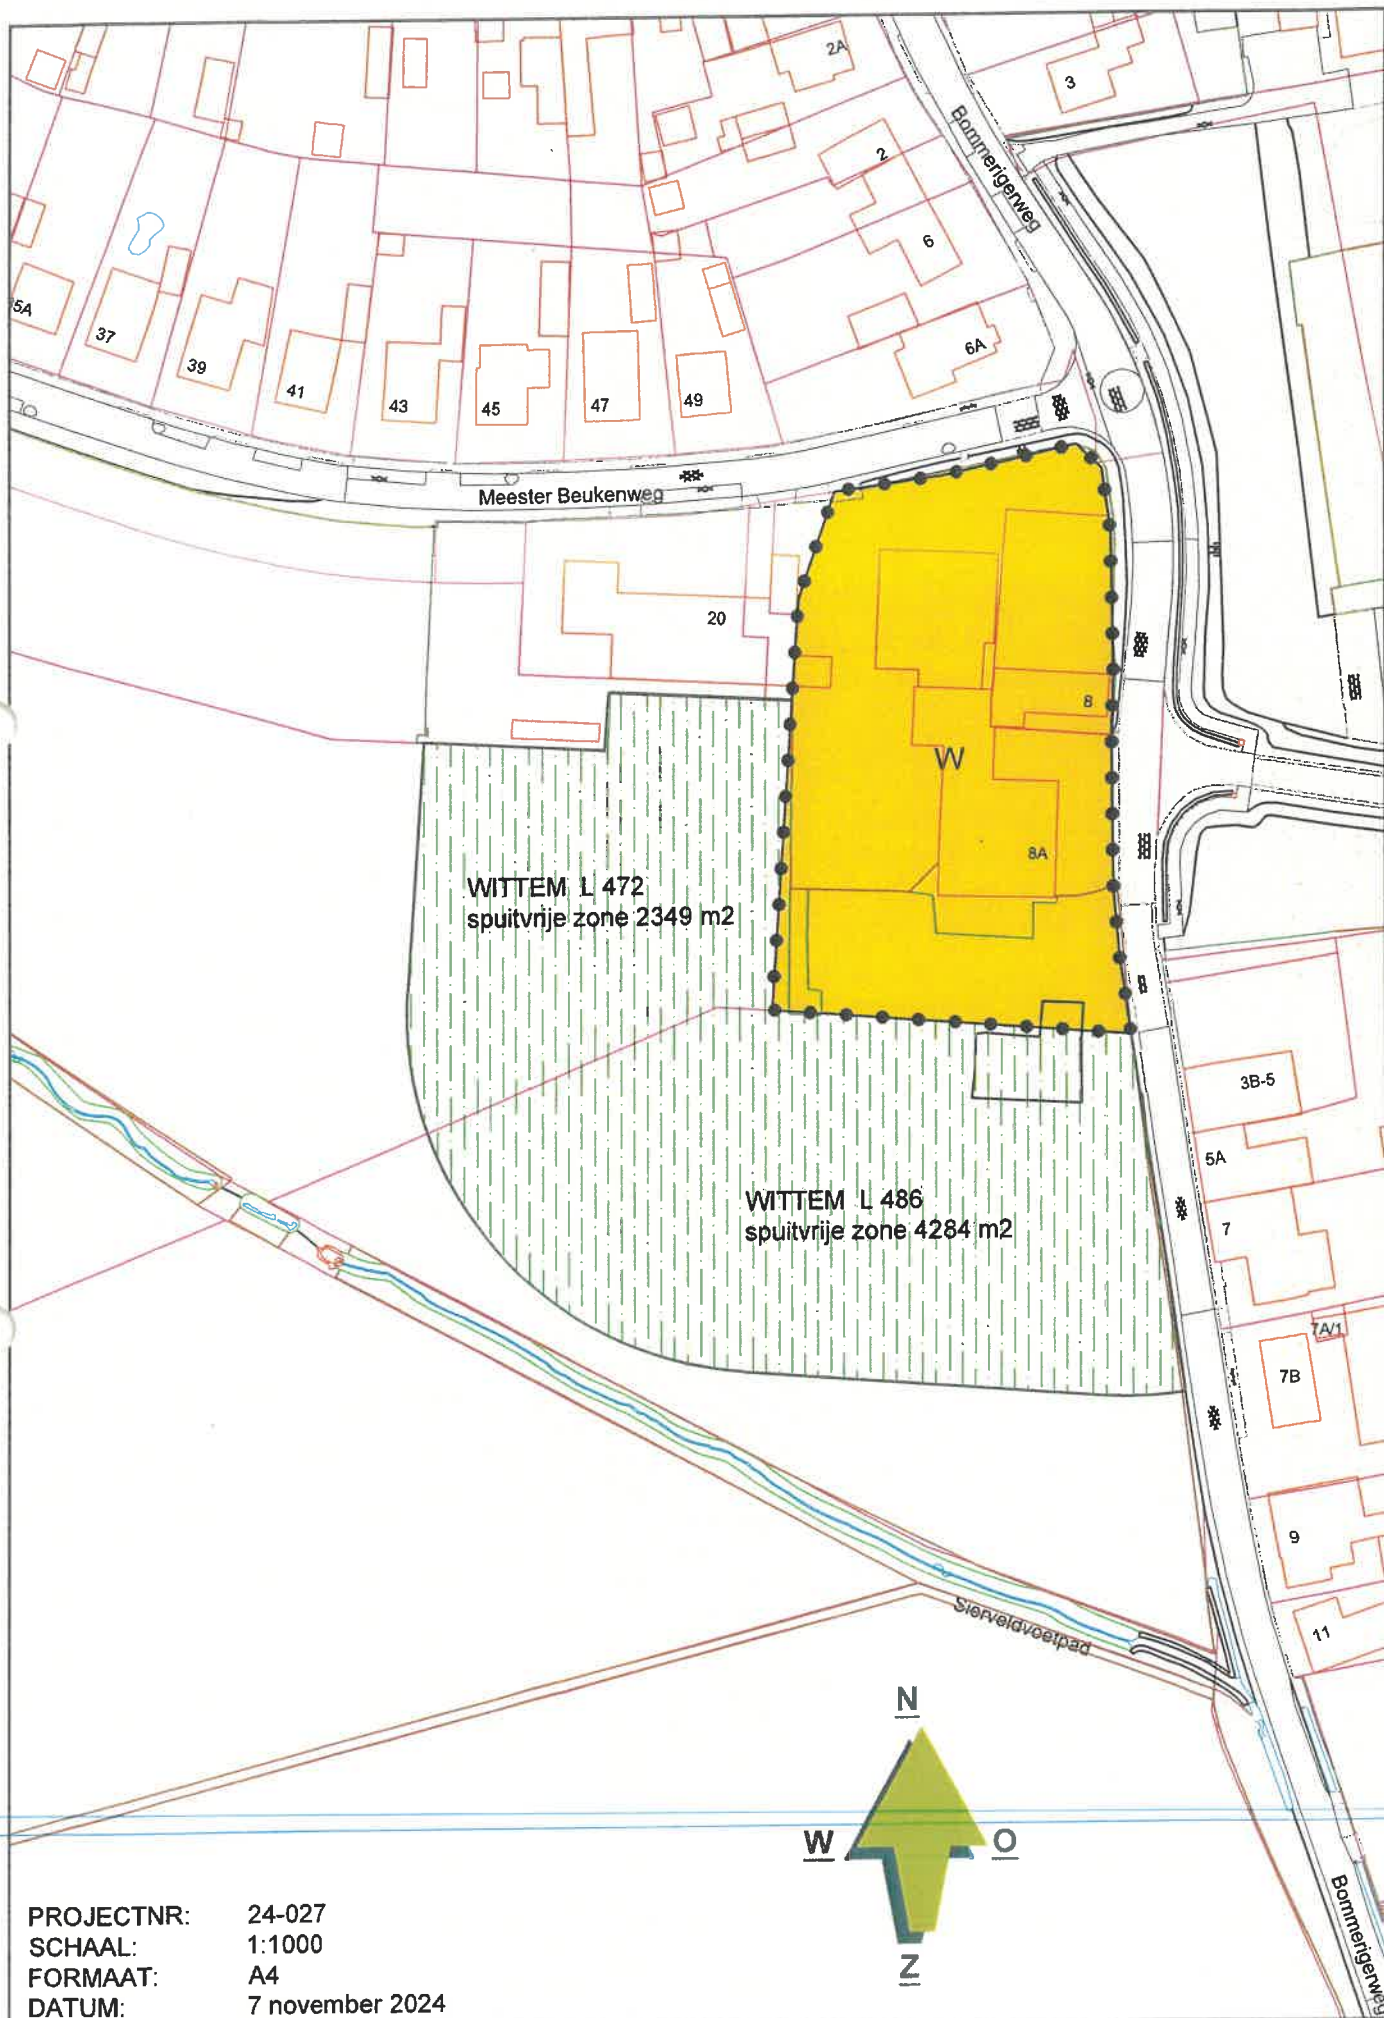

PROJECTNR: 24-027
SCHAAL: 1:1000
FORMAAT: A4
DATUM: 7 november 2024

Instemming eigenaar opleggen verbod op gebruik gewasbeschermingsmiddelen

Partijen, te weten:

Eigenaar:

Initiatiefnemer(s):

Met betrekking tot:

Locatie perceel:

Gemeente Wittern sectie L nr. 472 en 486

Locatie ontwikkeling:

Bommerigerweg 8 en 8a te Mechelen

Komen als volgt overeen:

Eigenaar stemt ermee in dat Initiatiefnemer(s), mede namens Eigenaar, een aanvraag tot vaststelling van een TAM-IMRO plan indient voor de locatie Bommerigerweg 8 en 8a te Mechelen waarbij onder meer een verbod op het gebruik van gewasbeschermingsmiddelen wordt opgelegd op gronden van Eigenaar, zoals weergegeven op bijgevoegde situatietekening en kadastraal bekend als:

Gemeente:

Wittern

Sectie:

L

Nummer(s):

472

Aldus overeengekomen:

Datum:

8-12-'25

Plaats:

Mechelen

Handtekening Eigenaar:

