






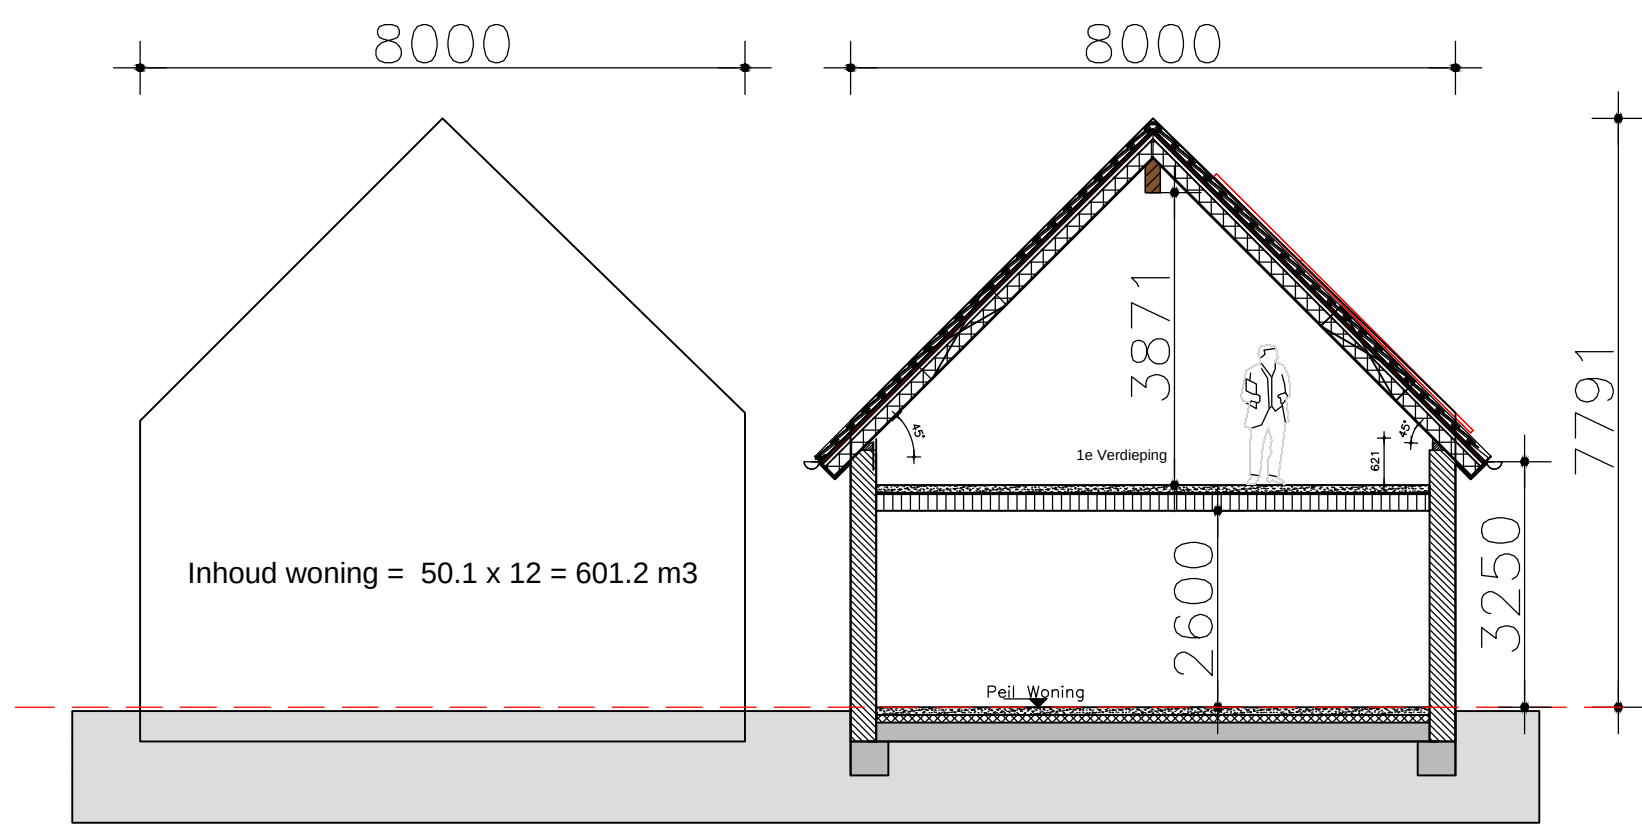


Doorsnede schaal 1:100

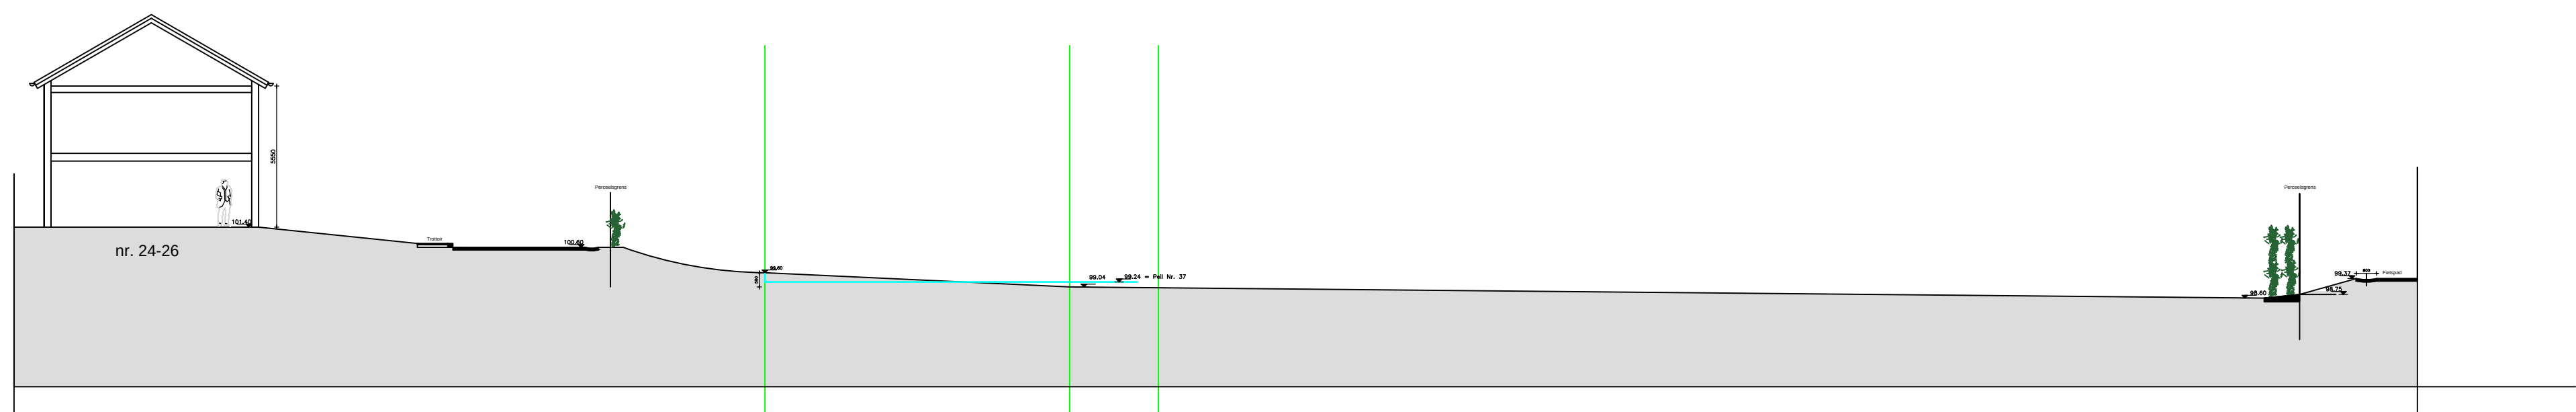

Doorsnede Bestaand

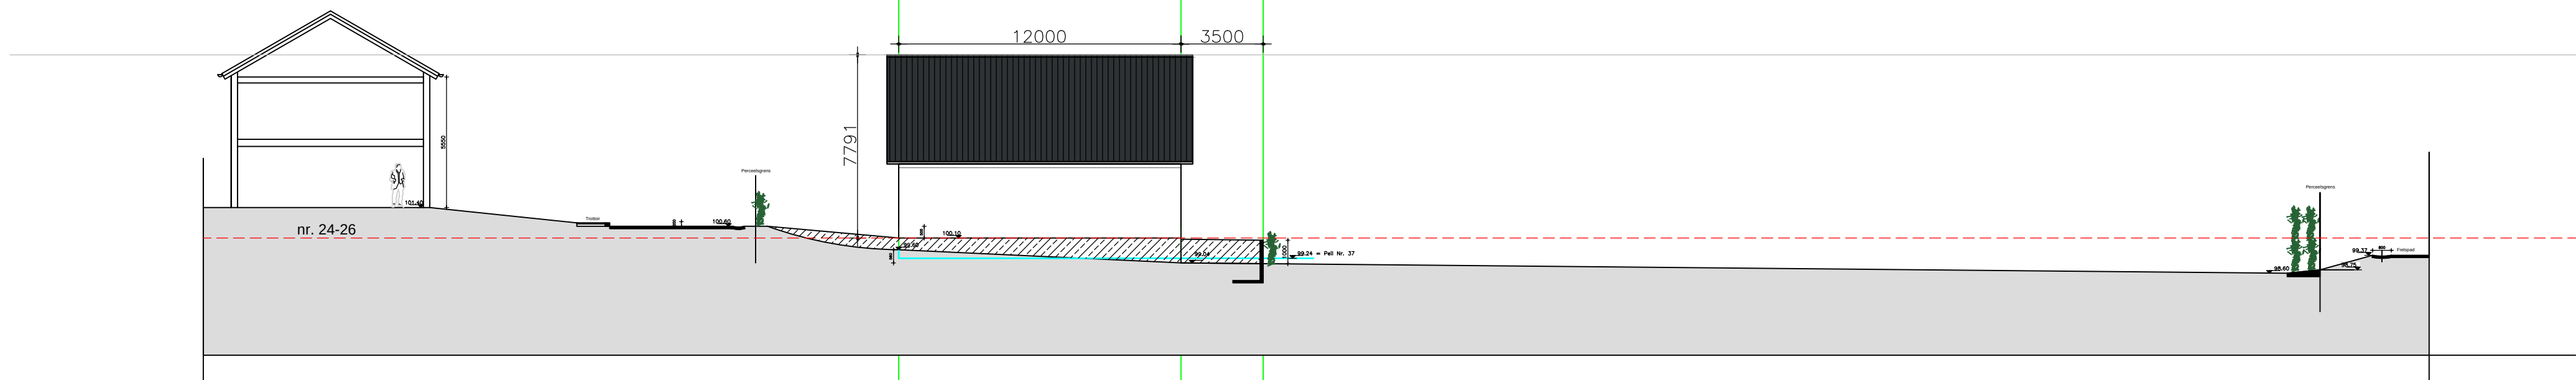

Doorsnede Nieuw Voorstel Aanvrager 500- Rodestraat

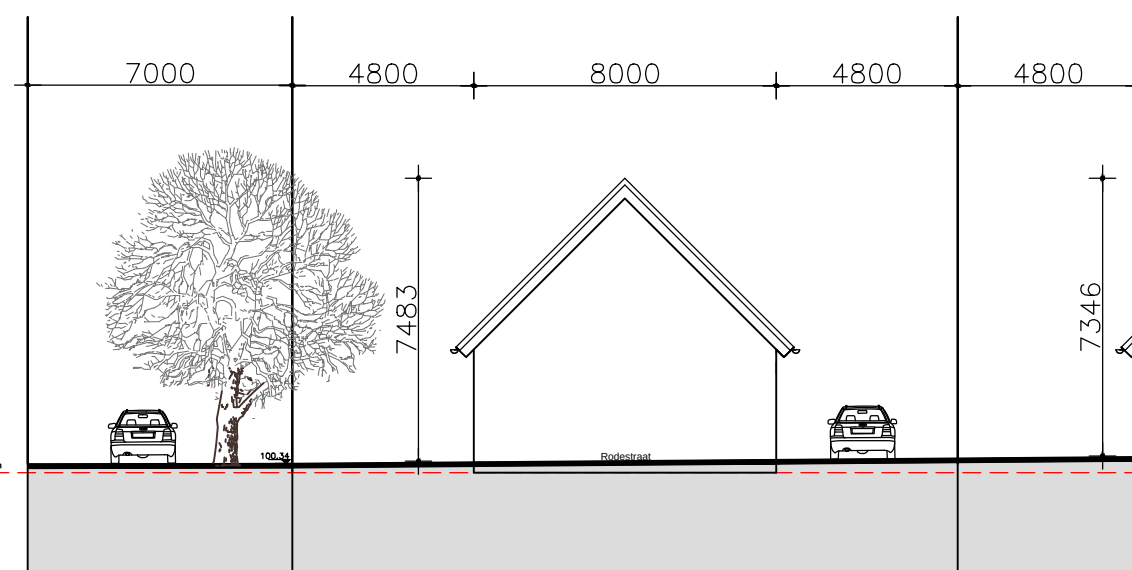

Opdrachtgever:

Projectomschrijving: Realiseren 3 vrijstaande woningen

Titel tekening: Doorsnede perceel



Adres: Loosdrecht 53
6271 BA Gulpen

www.gwbouwadvies.nl

Getekend door: SG
Tekening formaat: A1
Projectfase: Ontwerp
Datum: 20-01-2025
Revisie datum: 20-03-2026
Revisie datum: 15-04-2026
Revisie datum:

Projectcode: 2024_74

Schaal: 1:200

Blad nummer:

002