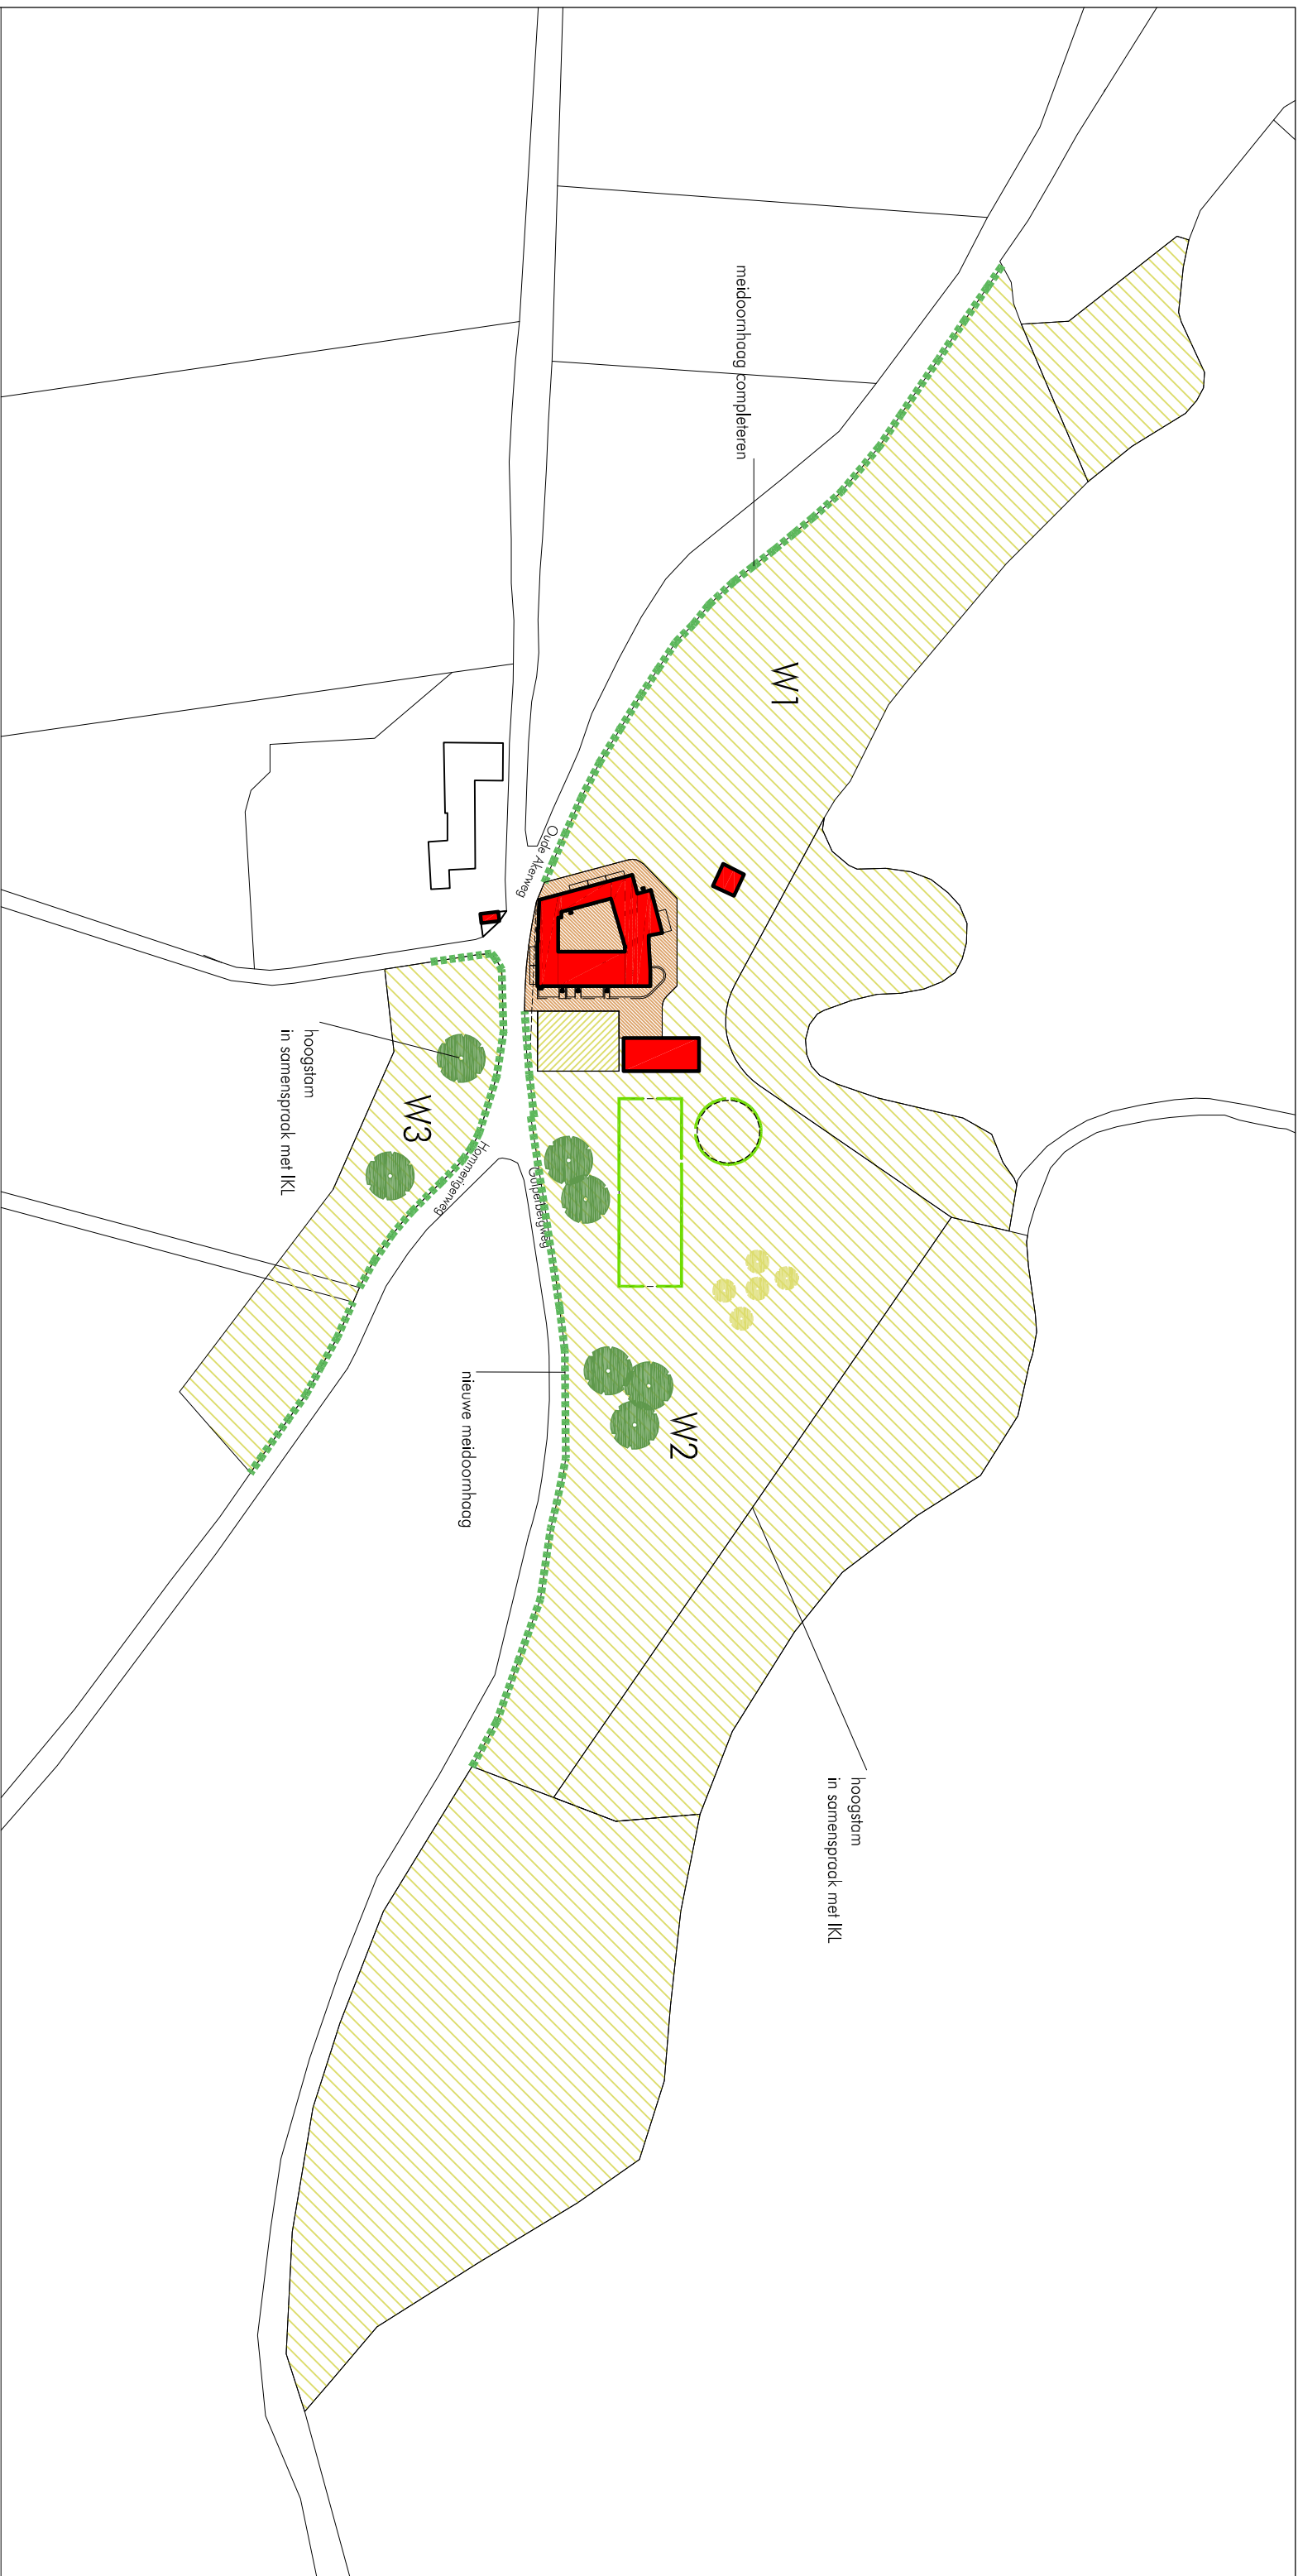


ARCHITECTEN
BUREAU
BECKERS

HOEVE "DE BEK" OUDE AKERWEG 139 6271 NC GULPEN

v.r.v. de heer en mevrouw J. Schuurman

OMGEVING NIEUW

getekend	IB	gewijzigd	10-09-2015	blad	500A
school		1:2000		datum	28-05-2015
				werk	1322