

Beeldkwaliteitsplan

Woonhuis Maastrichterweg 2 6277 NW Slenaken.

Vervangende nieuwbouw.

kadastrale gemeente Wittem.

Sectie G

Nr. 61

dd. feb. 2013.






te slopen woning



0 50 m

1 : 1000

geprojecteerde nieuwe woning.

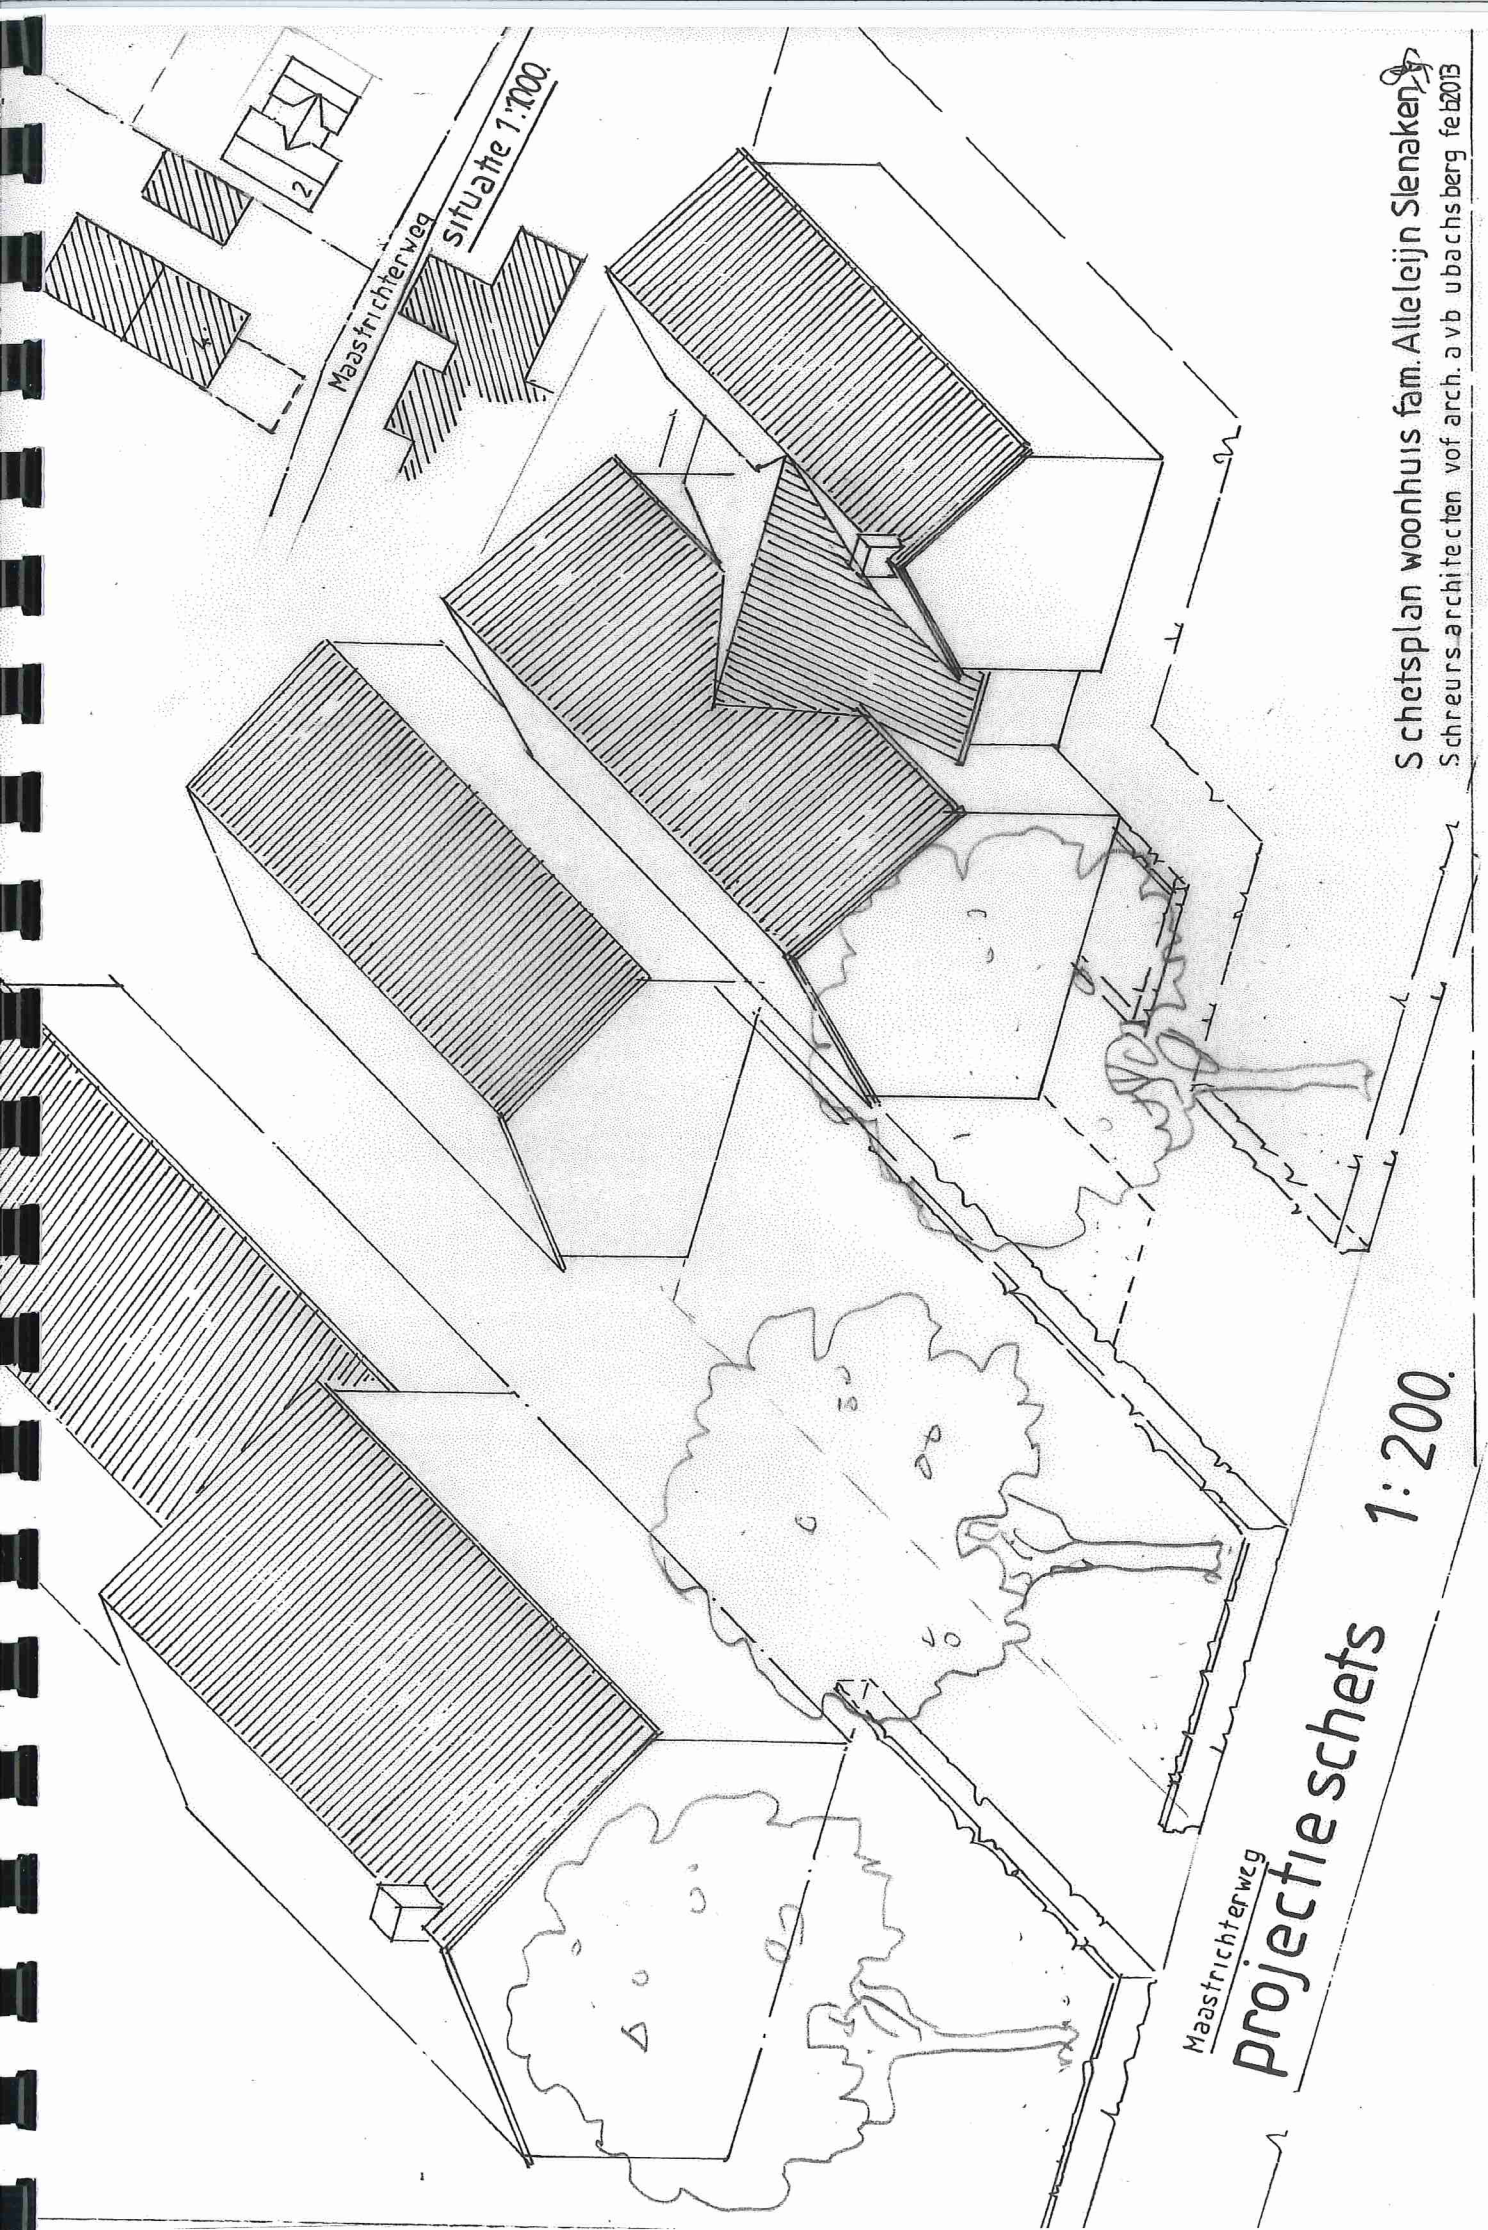


Maastrichterweg


Projectieschets

1:200

Schetsplan woonhuis fam. Allelijn Slenaken
Schreurs architecten vof arch. a v b ubachs berg fe 2013

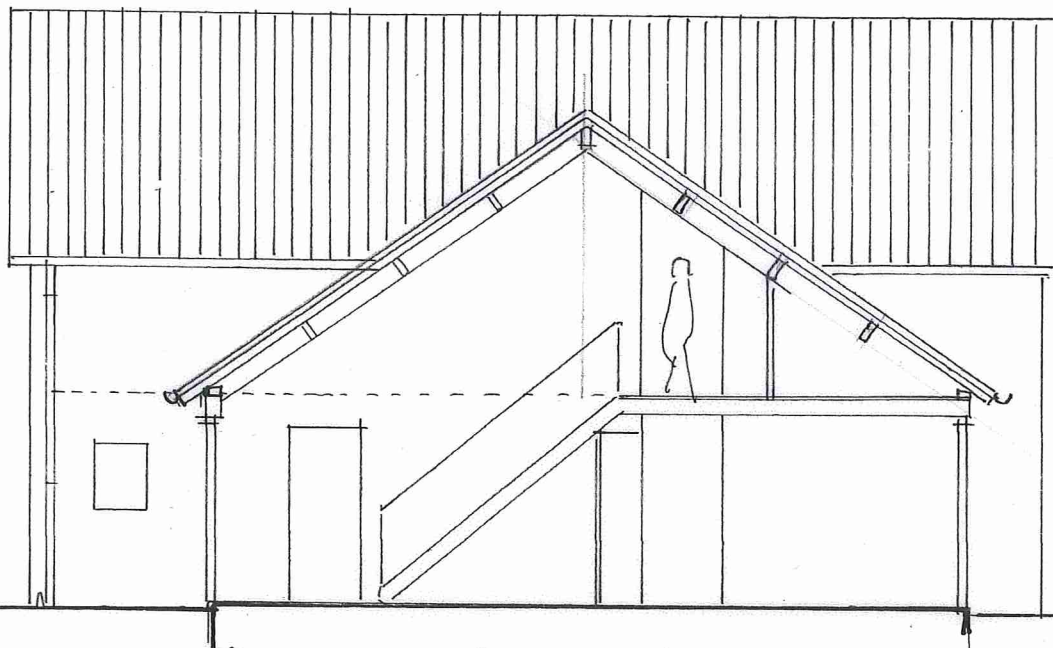

doorsnede aa.

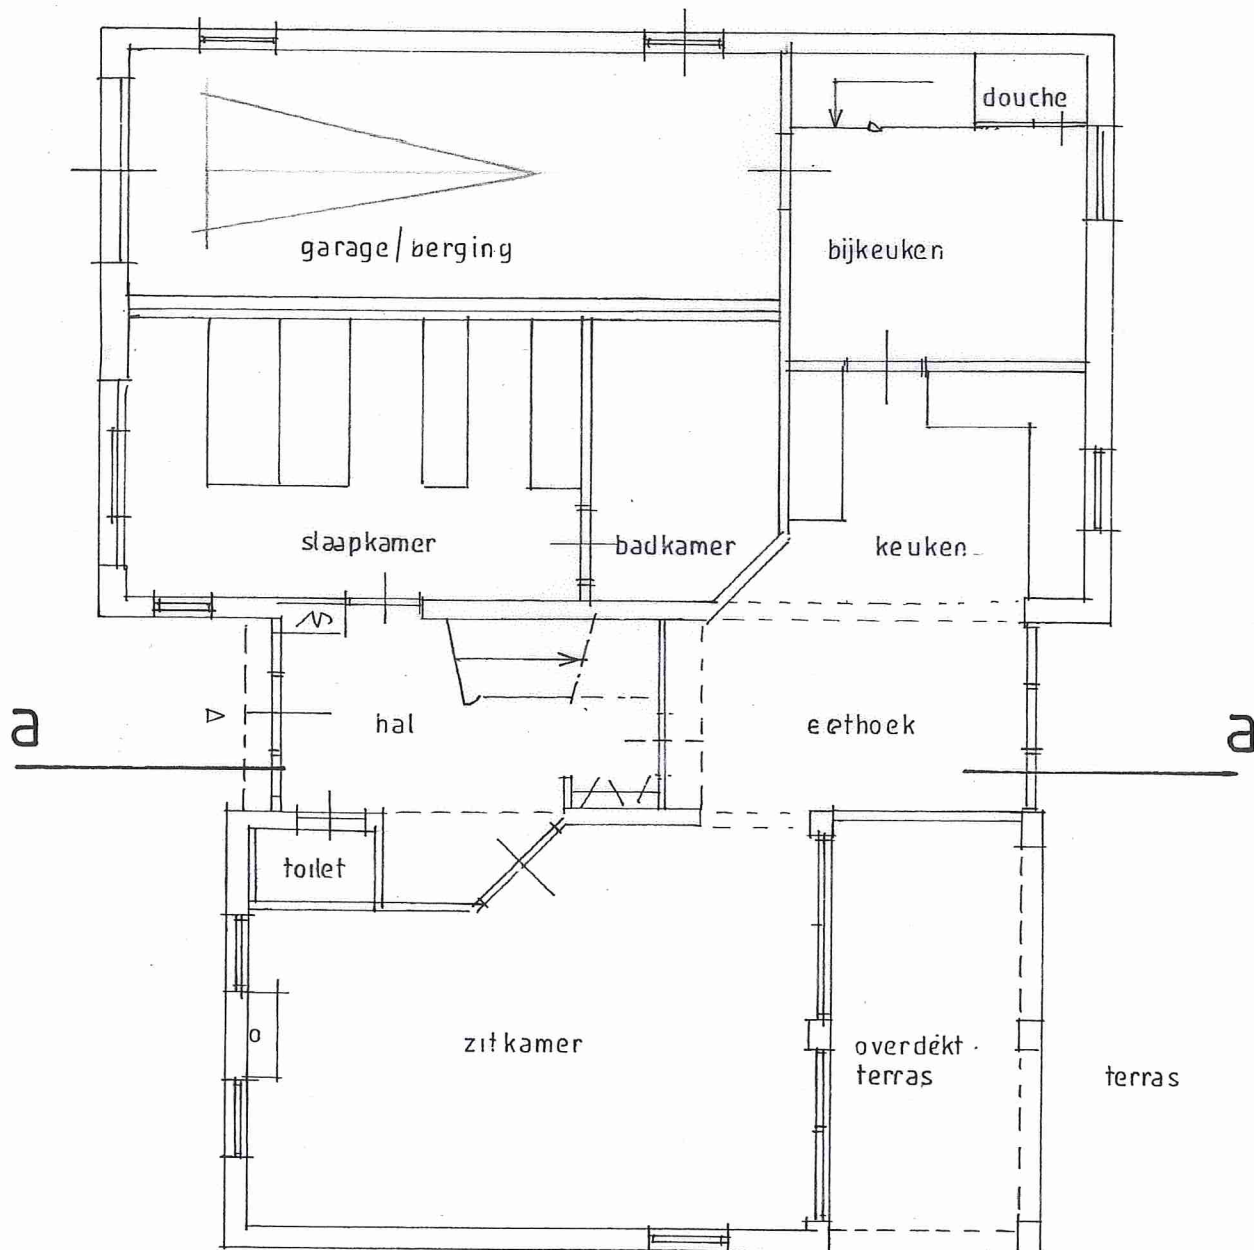

principe begane grond. 1:100