




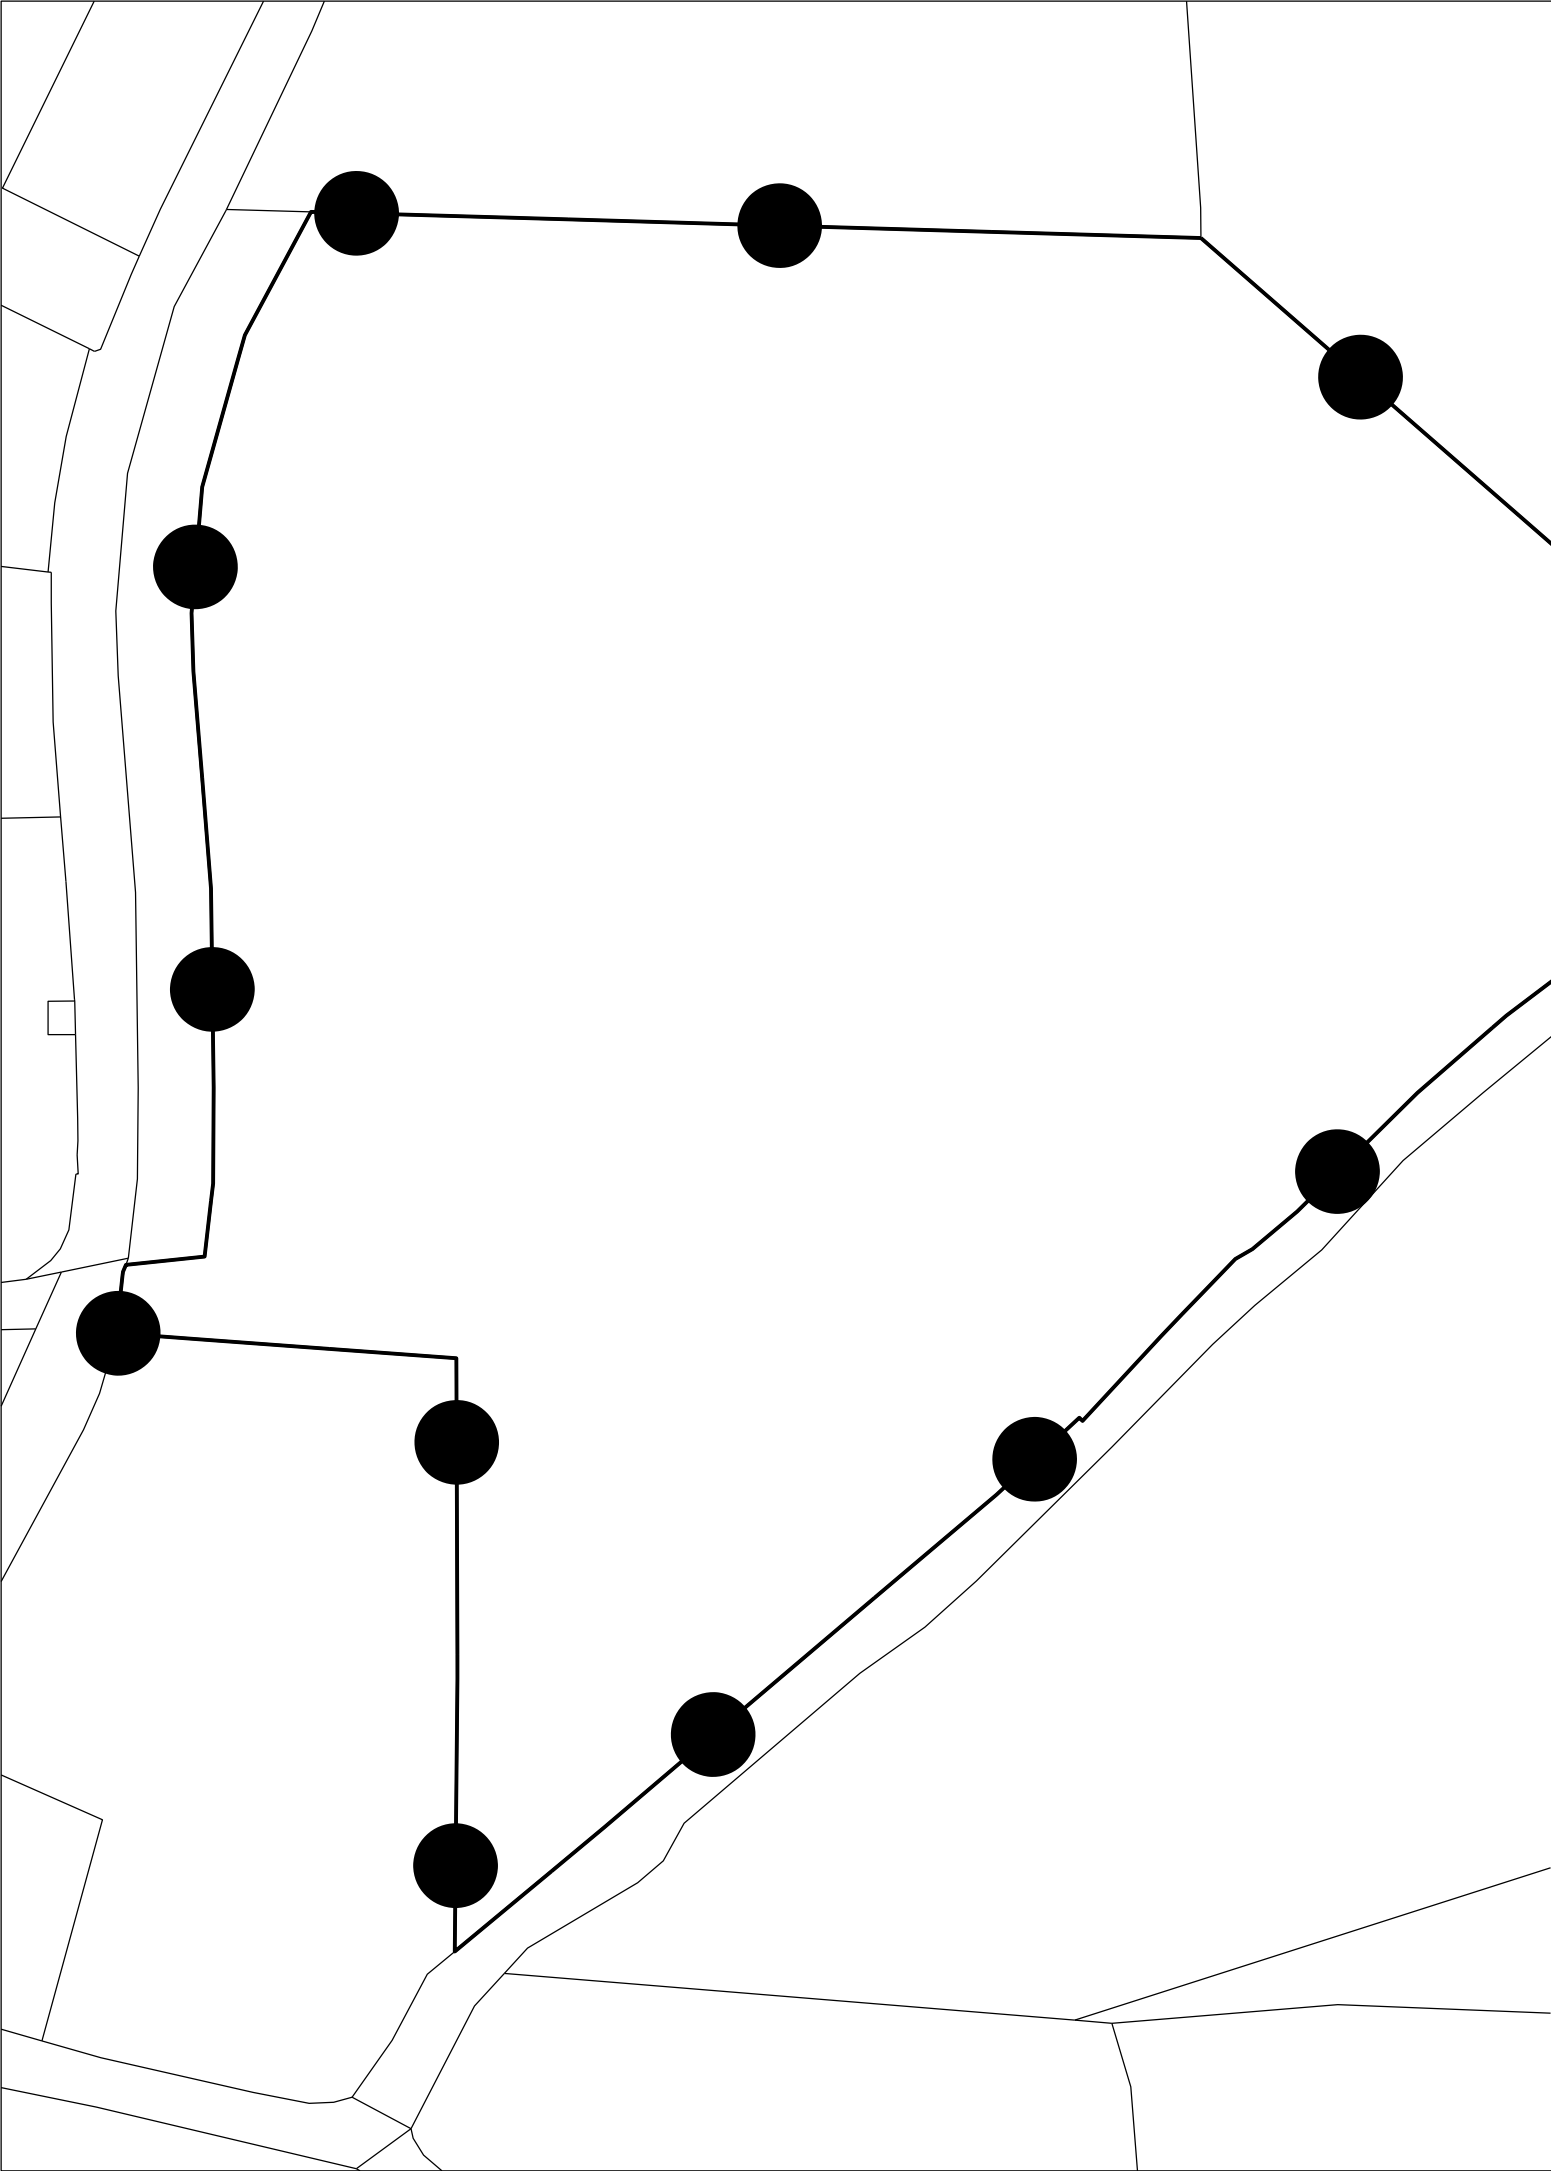

Verklaringen

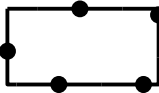

Besluitvlak

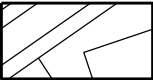

kadastrale ondergrond

Omgevingsvergunning 'Ruimtelijke onderbouwing uitbreiding woning Akerstraat 1 te Mechelen'

Gemeente Gulpen-Wittern

Ruimtelijke onderbouwing uitbreiding woning Akerstraat 1 te Mechelen

projectnr. BRO:	P05565	status:	ontwerp	wijziging:	dd-mm-jjjj / tek	
projectnr. TPG:	EP_RO-2006_872	concept:	-	wijziging:	dd-mm-jjjj / tek	
schaal:	1:1000	voorontwerp:	-	wijziging:	dd-mm-jjjj / tek	
formaat:	A3	ontwerp:	16-09-2022 / MP	laatste wijziging:	dd-mm-jjjj / tek	
deelplan:	-	vastgesteld:	dd-mm-jjjj / tek	bestandsnaam:	{IDN-nummer}.dgn	