



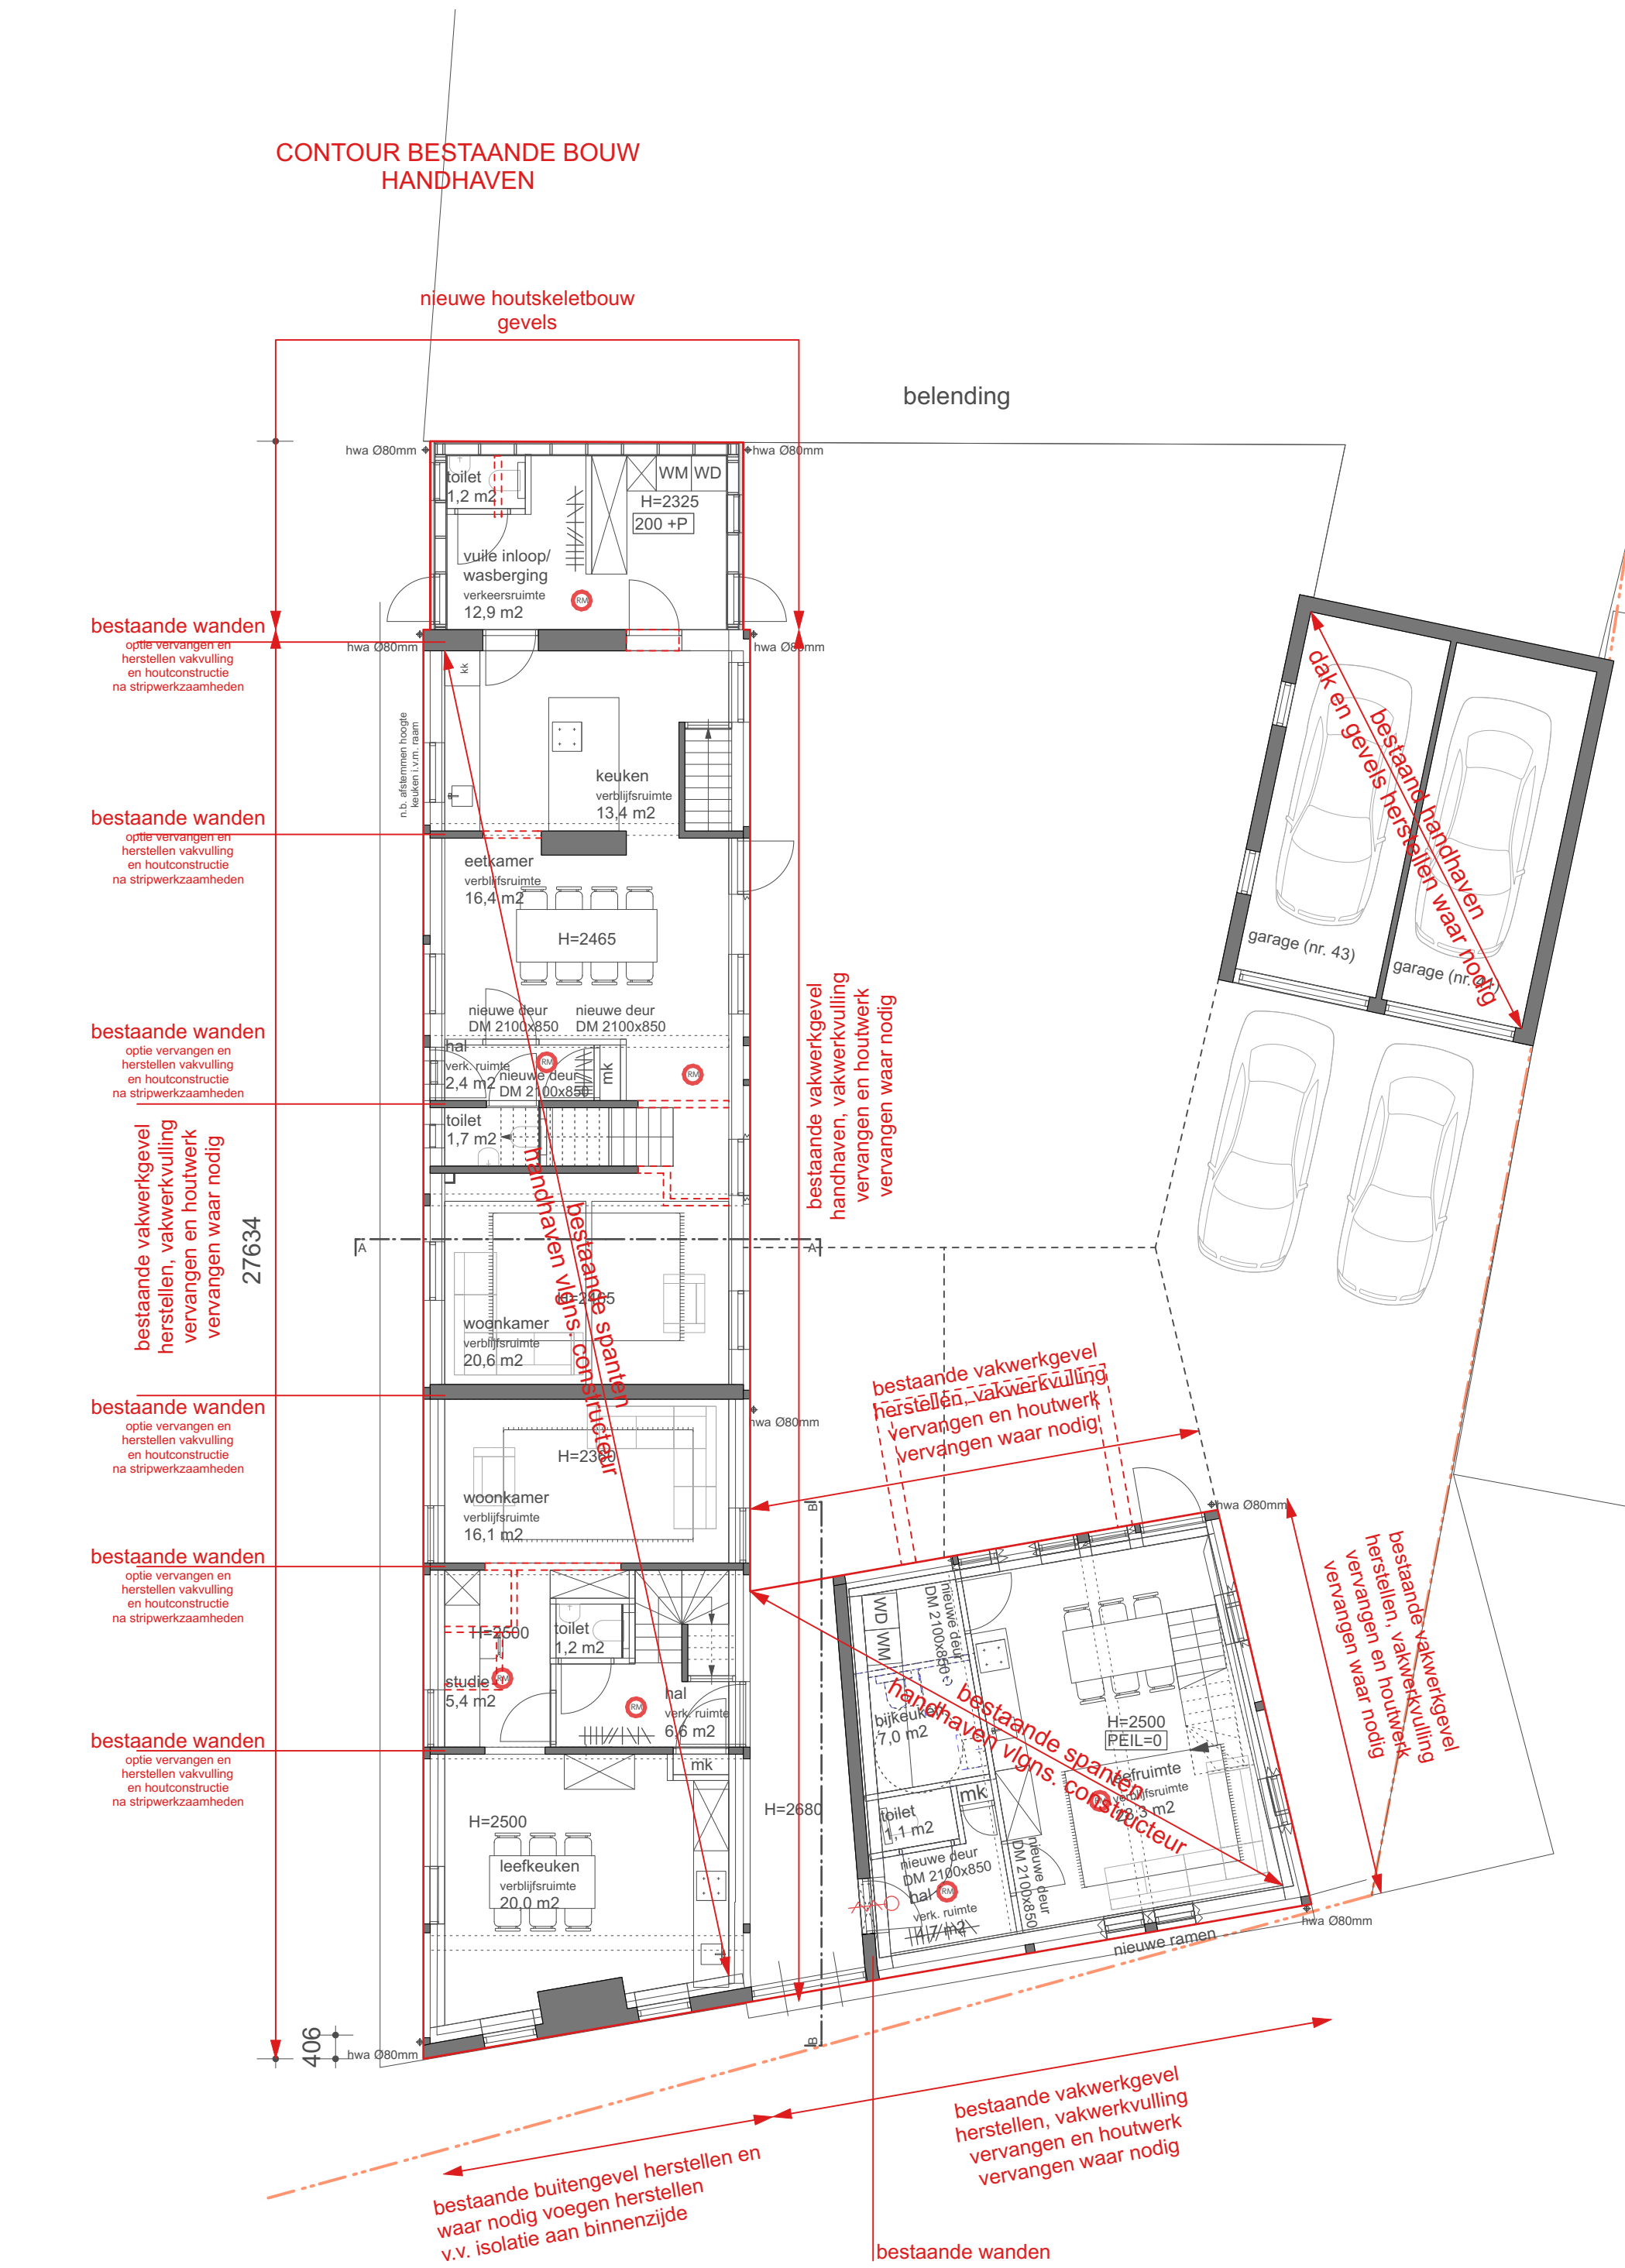


BEGANE GROND - slooptekening

- SLOOP RENVOOI:
- te slopen
 - te slopen (aanzicht)
 - bestaand te handhaven

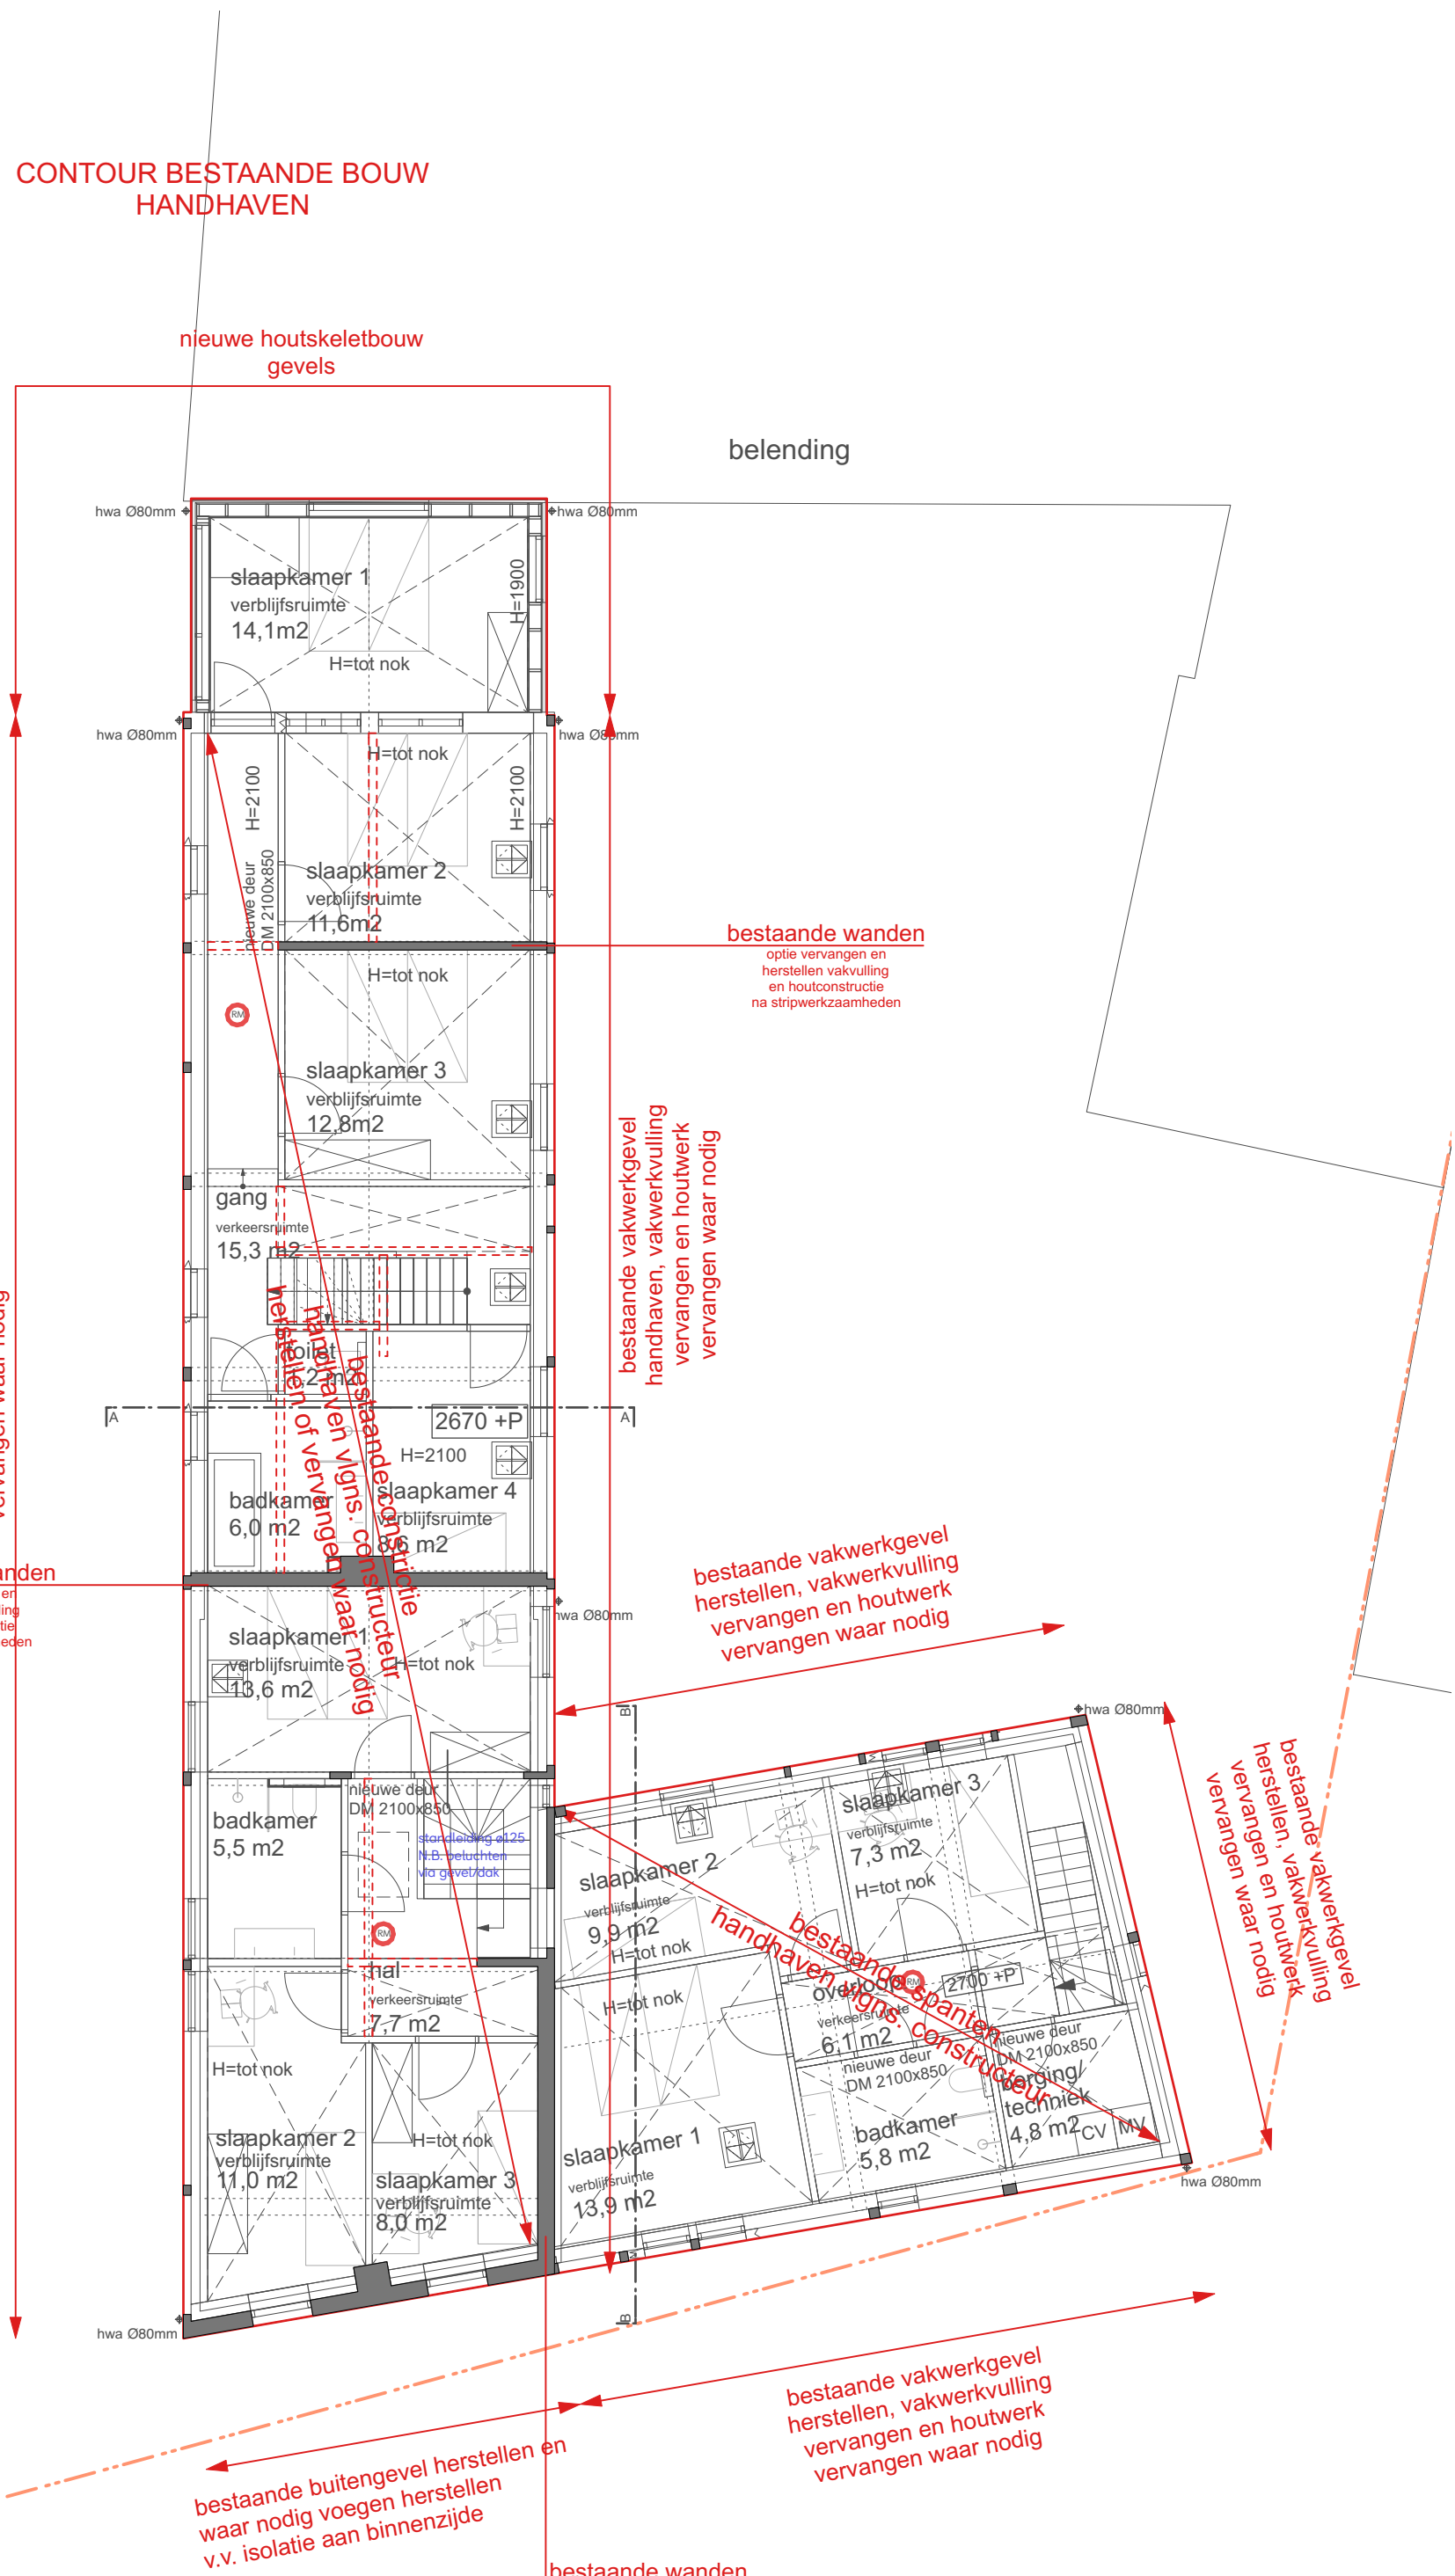

VERDIEPING - slooptekening

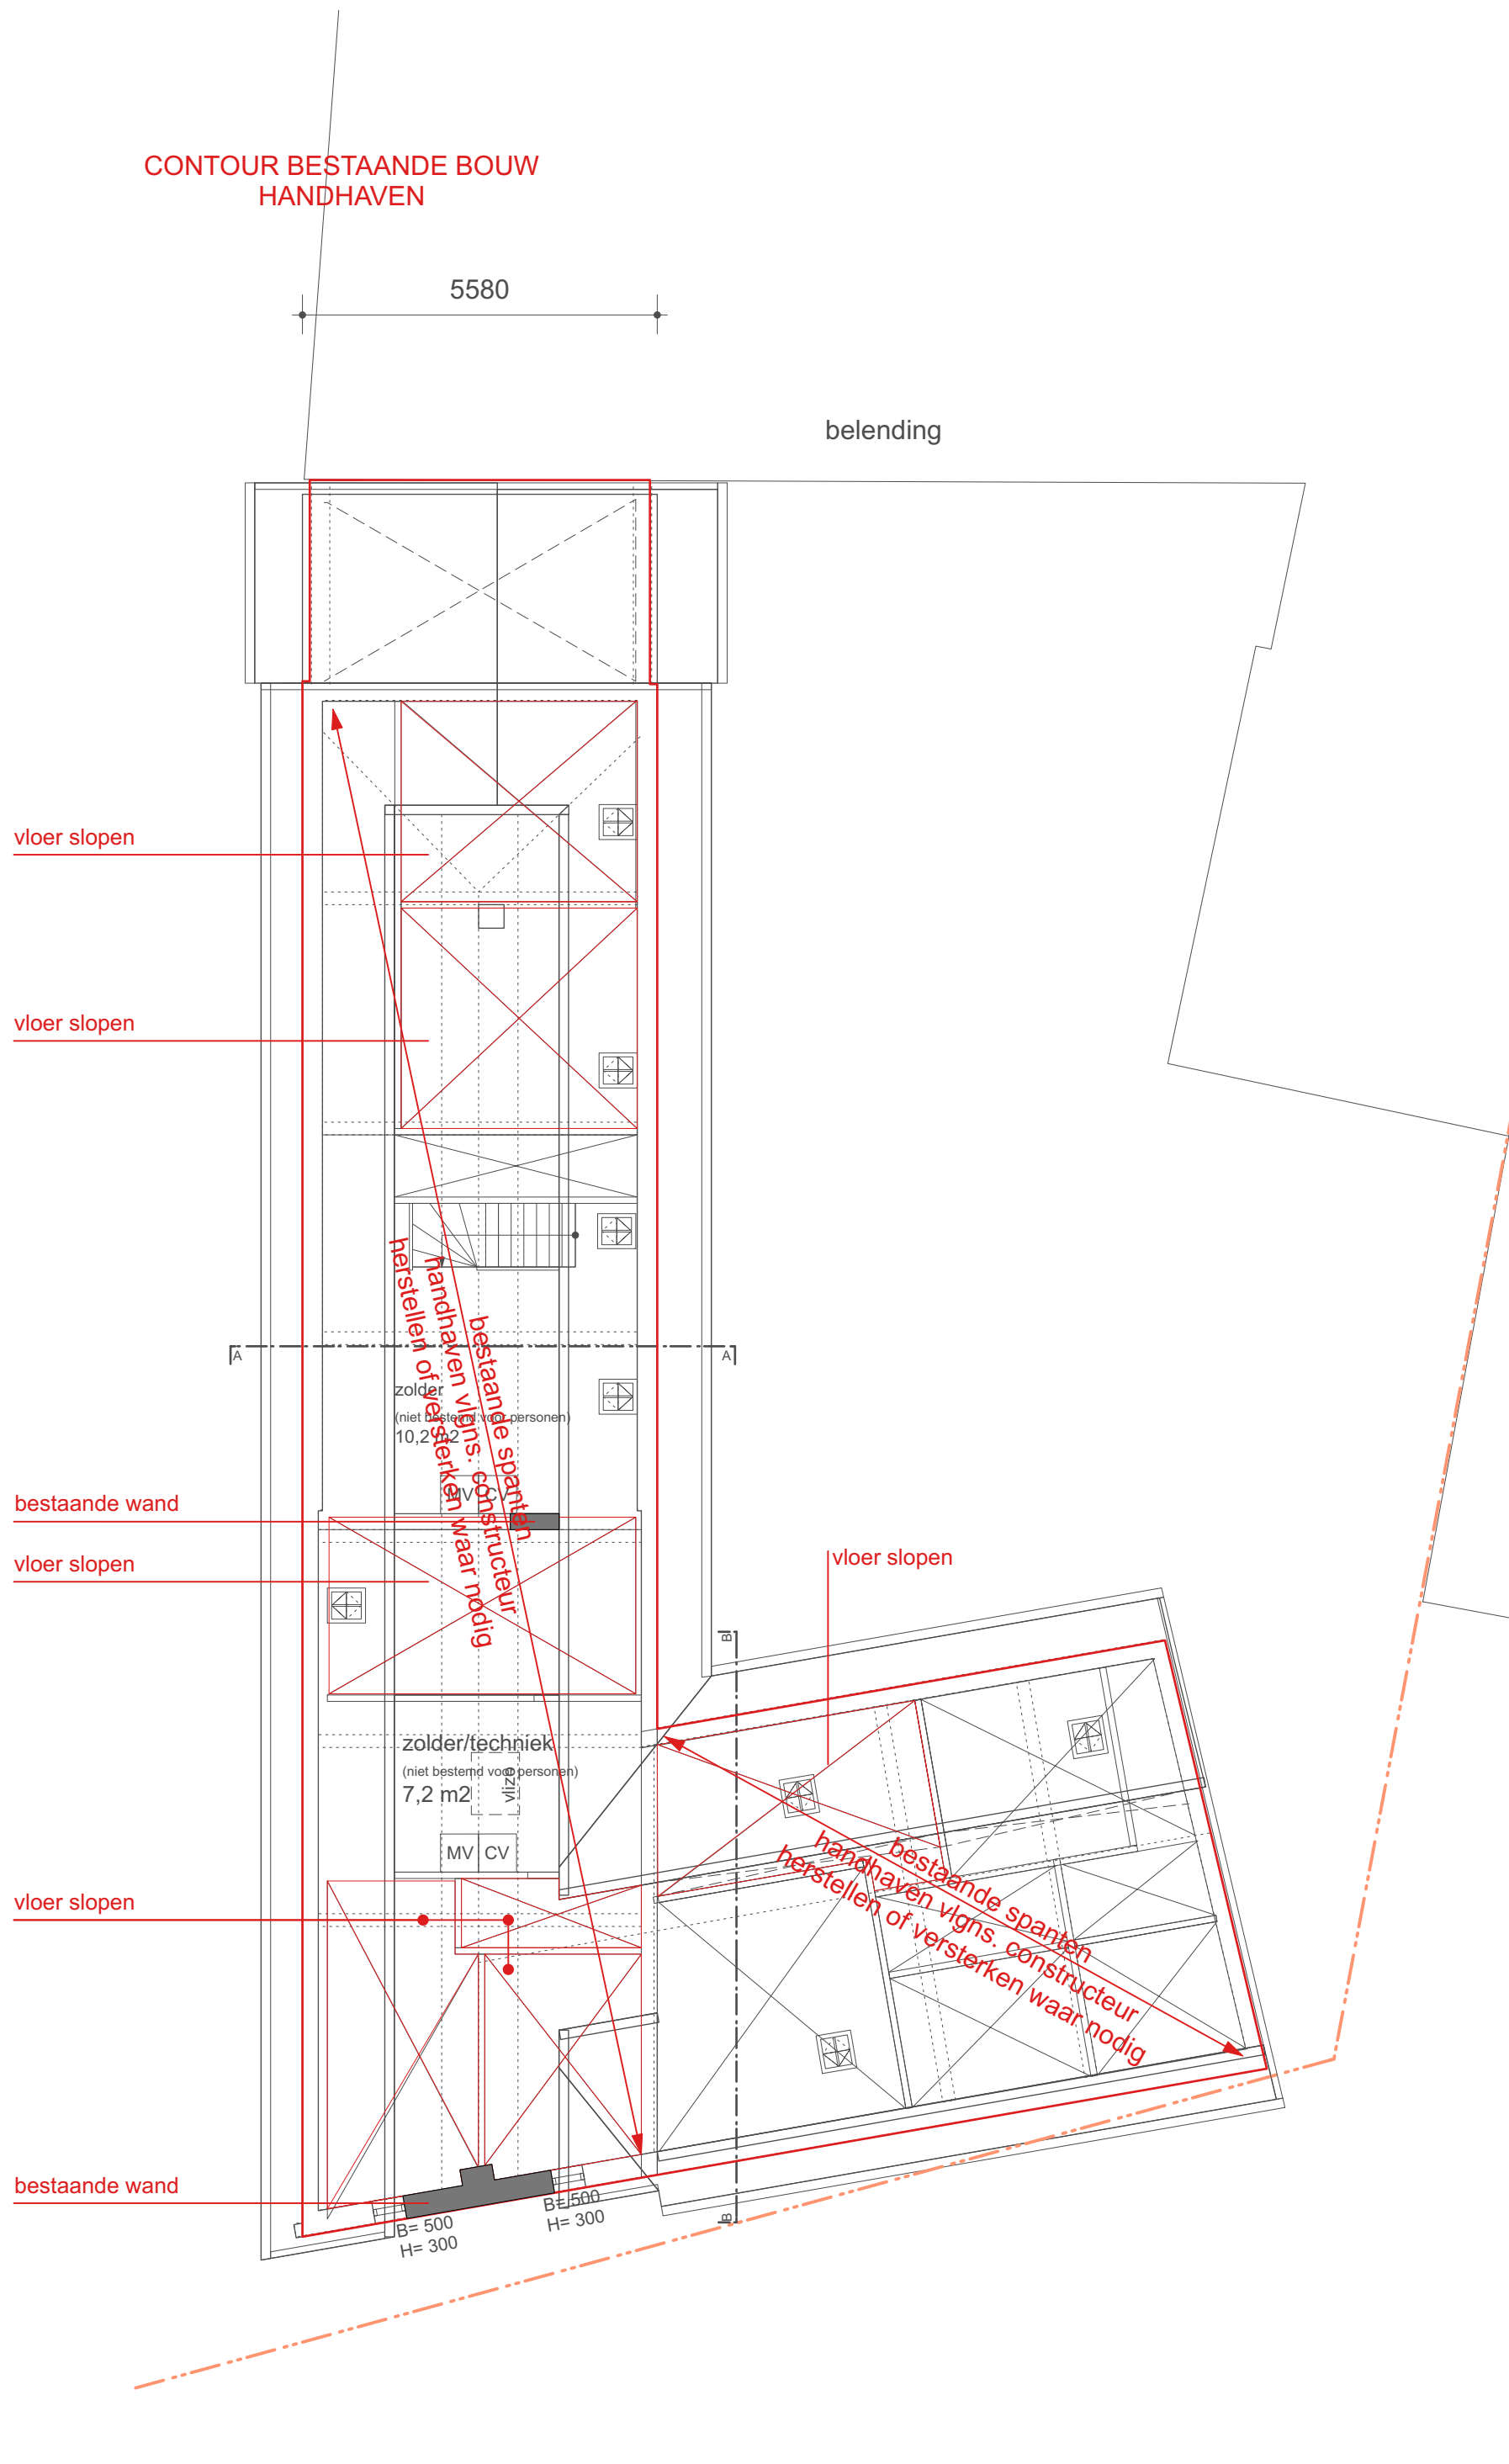

ZOLDER - slooptekening

ALGEMEEN
UITGANGSPUNTEN
WARMTE WEERSTAND CONSTRUCTIE TENZIJD ANDERS AANGEGEVEN
BUITENWANDEN = 4,7m²K/W
DAK = 6,3m²K/W
VLOEREN = 3,7m²K/W

ALLE HOUT-, STAAL- EN BETONCONSTRUCTIES CONFORM TEKENING EN BEREKENING CONSTRUCTEUR EN UITVOEREN VOLGENS DE DAARVOOR GELDENDE NORMEN
VOOR INSTALLATIES ZIE INSTALLATIETEKENINGEN, UITVOEREN VOLGENS DE DAARVOOR GELDENDE NORMEN
GELUIDWERING CONFORM NEN5077 EN BOUWBESLUIT ARTIKEL 3.2 lid 1 en 4 t/m 7 en artikel 3.3 lid 1, 4 en 5

WERING VAN VOCHT CONFORM NEN2778 EN NEN2690 TOEGANKELIJKHEIDSSector EN OPSTAP / DREMPEL MAX. 20MM
INDIEN NIET ANDERS AANGEGEVEN BIJ NIEUWE DEUREN
DAGMAAT BINNENDEUREN = 850MM
DAGMAAT BUITENDEUREN = 900MM

ELECTRICITEIT CONFORM NEN 1010 EN VOOR ZOVER VRIJE HOOGTE MIN. 2100MM
VAN TOEPASSING NEN-EN-IEC 61936-1 EN NEN-EN 50522, GAS CONFORM NEN 1078 EN VOOR ZOVER VAN TOEPASSING NEN-EN 15001-1, NEN 8078, NEN 2078 EN NEN 2768.

DRINKWATERVOORZIENING VOLDOET AAN NEN 1006
VENTILATIEVOORZIENINGEN CONFORM BOUWBESLUIT ARTIKEL 3.2 lid 1 en 4 t/m 7 en artikel 3.3 lid 1, 4 en 5

BRANDVEILIGHEID
ALLE SCHACHTEN, LEIDINGDOORVOEREN EN STOOKPLAATSEN CONFORM NEN-EN 13501-1 EN

INDIEN VAN TOEPASSING UITVOEREN IN KALKZANDSTEEN MINIMAAL 100MM DIK
BRANDWERENDE WANDEN LOPEN DOOR TOT ONDERKANT VLOER OF DAKCONSTRUCTIE
DE HOOFDDRAAGCONSTRUCTIE HEEFT EEN BRANDWERENDEHOED VAN 60 MIN. WBDBO VOLGENS DE NEN6072
MATERIAAL TER PLAATSE OF NABIJ EEN STOOKPLAATS VOLDOET AAN BRANDKLASSE A1 EN A1fl CONFORM NEN-EN 13501-1, NEN6061 EN INDIEN VAN TOEPASSING NEN 6064
AFVOER ROOKGAS CONFORM NEN6062 EN NEN 8062
HANG- EN SLUITWERK VOLDOET AAN PKVW WEERSTANDSKLASSE 2

- RENOVOOI**
ALGEMEEN
- Bestaande wanden
 - Bestaande wanden aanhelen
 - Isolatie
 - Lichte scheidingwand
 - kalkzandsteen metselwerk
 - hout
 - Bestaande deuren
 - Nieuwe deuren

- BRANDVEILIGHEID**
- Brandslanghaspel
 - Draagbaar blusmiddel
 - Gebruiksoppervlak
 - Verblifsgebied
 - aanduiding vluchtweg v.v. noodverlichting
- 60 min WBDBO
30 min WBDBO
30 min WBDBO zelfsluitend
rookmelder conform NEN2555

Projectnummer 2214	Project Renovatie vakwerkpan Hilleshogerweg 43/45 6281AD Hilleshogen	Tekeningnummer OMG-10
Datum 15-04-2024	Opdrachtgever Hilleshogerweg 43/45 6281AD Hilleshogen	
Status Definitief	Inhoud Slooptekening 1/2	
Schaal 1:100	Wijzigingsdatum	
Getekend R.M.	Formaat A1	Alle moten zijn weergegeven in millimeters, deze dienen in het werk gecontroleerd te worden.

Vullings de Moor
Lindenstraat 9
6325 PA Berg en Terblijt
+31 (0)43 316411
info@vullingsdemoor.nl