

ALGEMEEN

UITGANGSPUNTEN
WARMTE WEERSTAND CONSTRUCTIE TENZIJ ANDERS AANGEGEVEN
BUITENWANDEN = 4,7m²K/W
DAK = 6,3m²K/W
VLOEREN = 3,7m²K/W

ALLE HOUT-, STAAL-, EN BETONCONSTRUCTIES CONFORM TEKENING EN BEREKENING CONSTRUCTEUR EN UITVOEREN VOLGENS DE DAARVOOR GELDENDE NORMEN
VOOR INSTALLATIES ZIE INSTALLATIETEKENINGEN, UITVOEREN VOLGENS DE DAARVOOR GELDENDE NORMEN
GELUIDWERING CONFORM NEN5077 EN BOUWBESLUIT ARTIKEL 3.2 lid 1 en 4 t/m 7 en artikel 3.3 lid 1, 4 en 5

WERING VAN VOCHT CONFORM NEN2778 EN NEN2690 TOEGANKELIJKHEIDSECTOR EN OPSTAP / DREMPEL MAX. 20MM
WERING VAN RATTEN EN MUIZEN CONFORM BOUWBESLUIT ARTIKEL 3.69 lid 1, 2 en 3 en artikel 3.70 lid 1, 2 en 3
ELECTRICITEIT CONFORM NEN 1010 EN VOOR ZOVER VAN TOEPASSING NEN-EN-IEC 61936-1 EN NEN-EN 50522, GAS CONFORM NEN 1078 EN VOOR ZOVER VAN TOEPASSING NEN-EN 15001-1, NEN 8078, NEN 2078 EN NEN 2768.
DRINKWATEROORZIENING VOLDOET AAN NEN 1006
VENTILATIEVOORZIENINGEN CONFORM BOUWBESLUIT EN DAARVOOR GELDENDE NEN1087 DAGLICHTTOETREDING CONFORM NEN2057

INDIEN VAN TOEPASSING UITVOEREN IN KALKZANDSTEEN MINIMAAL 100MM DIK BRANDWERENDE WANDEN LOPEN DOOR TOT ONDERKANT VLOER OF DAKCONSTRUCTIE DE HOOFDDRAAGCONSTRUCTIE HEEFT EEN BRANDWERENDHEID VAN 60 MIN. WBDBO VOLGENS DE NEN6072
MATERIAAL TER PLAATSE OF NABIJ EEN STOOKPLAATS VOLDOET AAN BRANDKLASSE A1 EN A1fl CONFORM NEN-EN 13501-1, NEN6061 EN INDIEN VAN TOEPASSING NEN 6064
AFVOER ROOKGAS CONFORM NEN6062 EN NEN 8062
HANG- EN SLUITWERK VOLDOET AAN PKVW WEERSTANDSKLASSE 2

RENVOOI

ALGEMEEN

- Bestaande wanden
- Bestaande wanden aanhelen
- Isolatie
- Lichte scheidingwand

- kalkzandsteen metselwerk
- hout
- Bestaande deuren
- Nieuwe deuren

BRANDVEILIGHEID

- Brandslanghaspel
- Draagbaar blusmiddel
- Gebruiksoppervlak
- Verblijfsgebied
- aanduiding vluchtweg v.v. noodverlichting


- 60 min WBDBO
- 30 min WBDBO
- 30 min WBDBO zelfsluitend
- rookmelder conform NEN2555

KELDER - slooptekening

SLOOP RENVOOI:

- te slopen
- te slopen (aanzicht)
- bestaand te handhaven

DAK - slooptekening

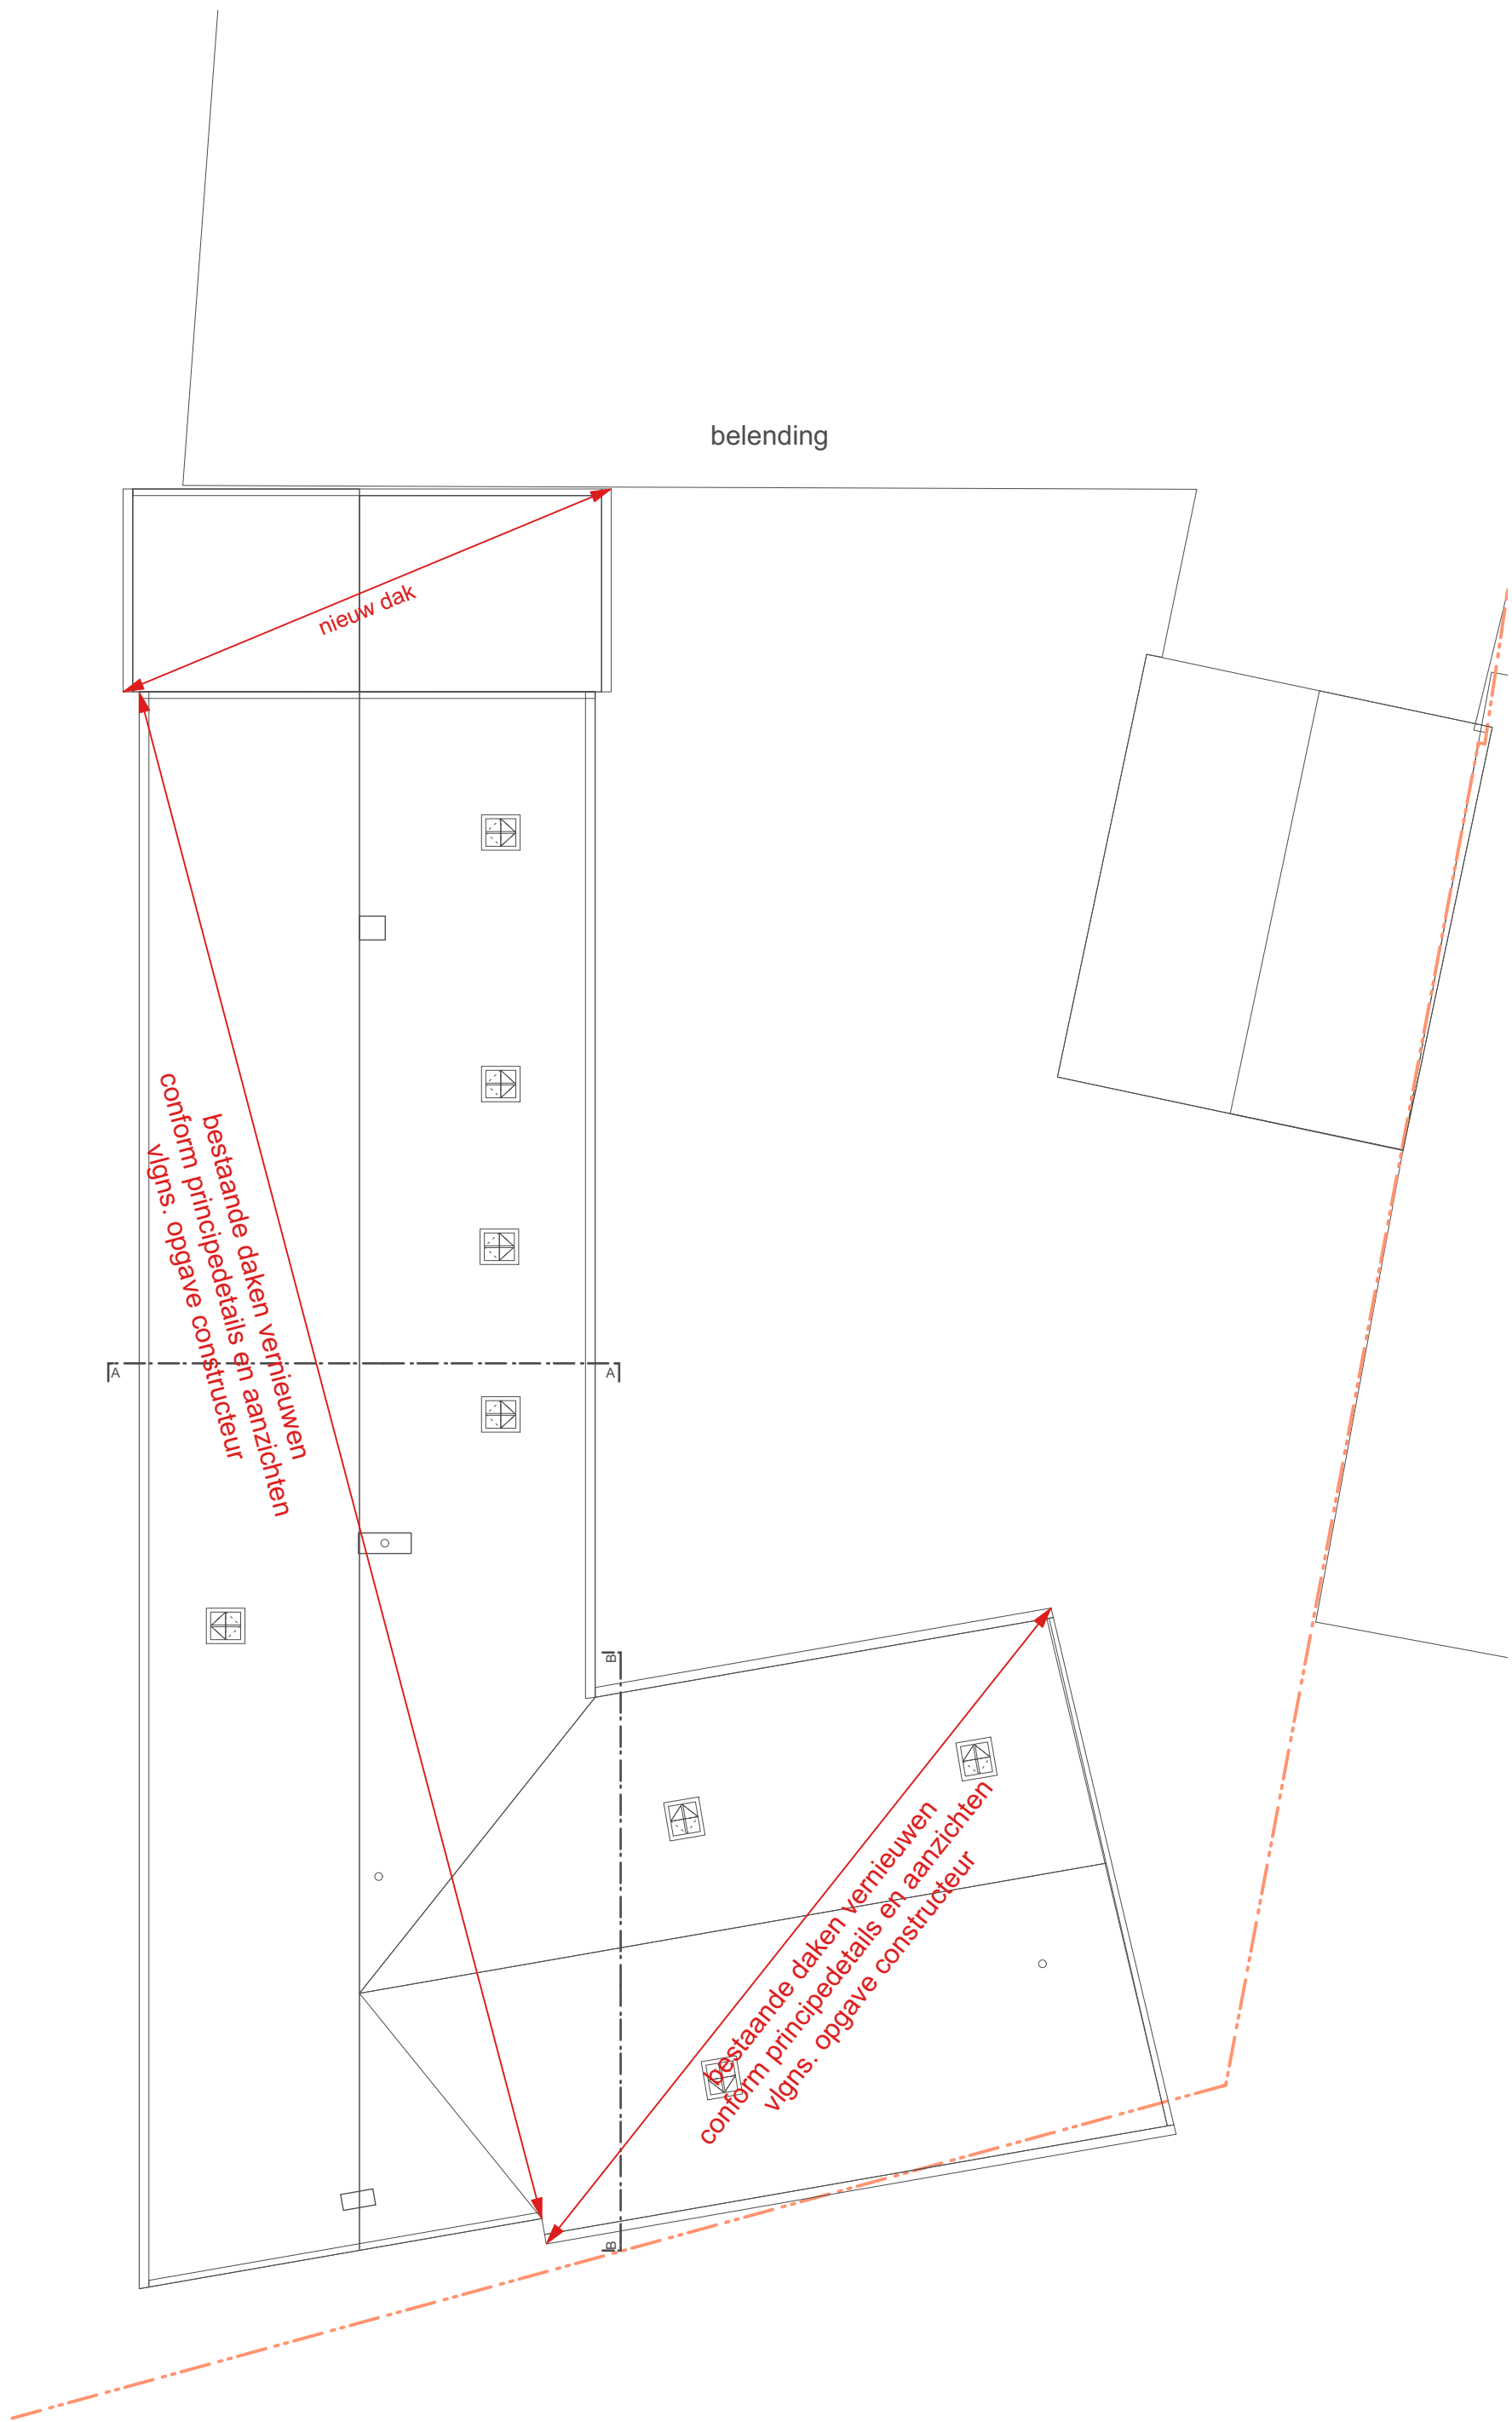

Projectnummer
2214

Datum
15-04-2024

Status
Definitief

Schaal
1:100

Wijzigingsdatum

Getekend
R.M.

Project
Renovatie vakwerkpan **XXXXXX** Mechelen
Hilleshogerweg 43/45
6281AD Hilleshogen

Opdrachtgever
XXXXXX
Hilleshogerweg 43/45
6281AD Hilleshogen

Inhoud
Slooptekening 2/2

Alle maten zijn weergegeven in millimeters, deze dienen in het werk gecontroleerd te worden.

Tekeningnummer
OMG-11



Vullings de Moor
Lindenstraat 9
6325 PA Berg en Terblijt
+31 (0)43 316411
info@vullingsdemoor.nl