



Voorgevel - bestaand


Rechterzijgevel - bestaand

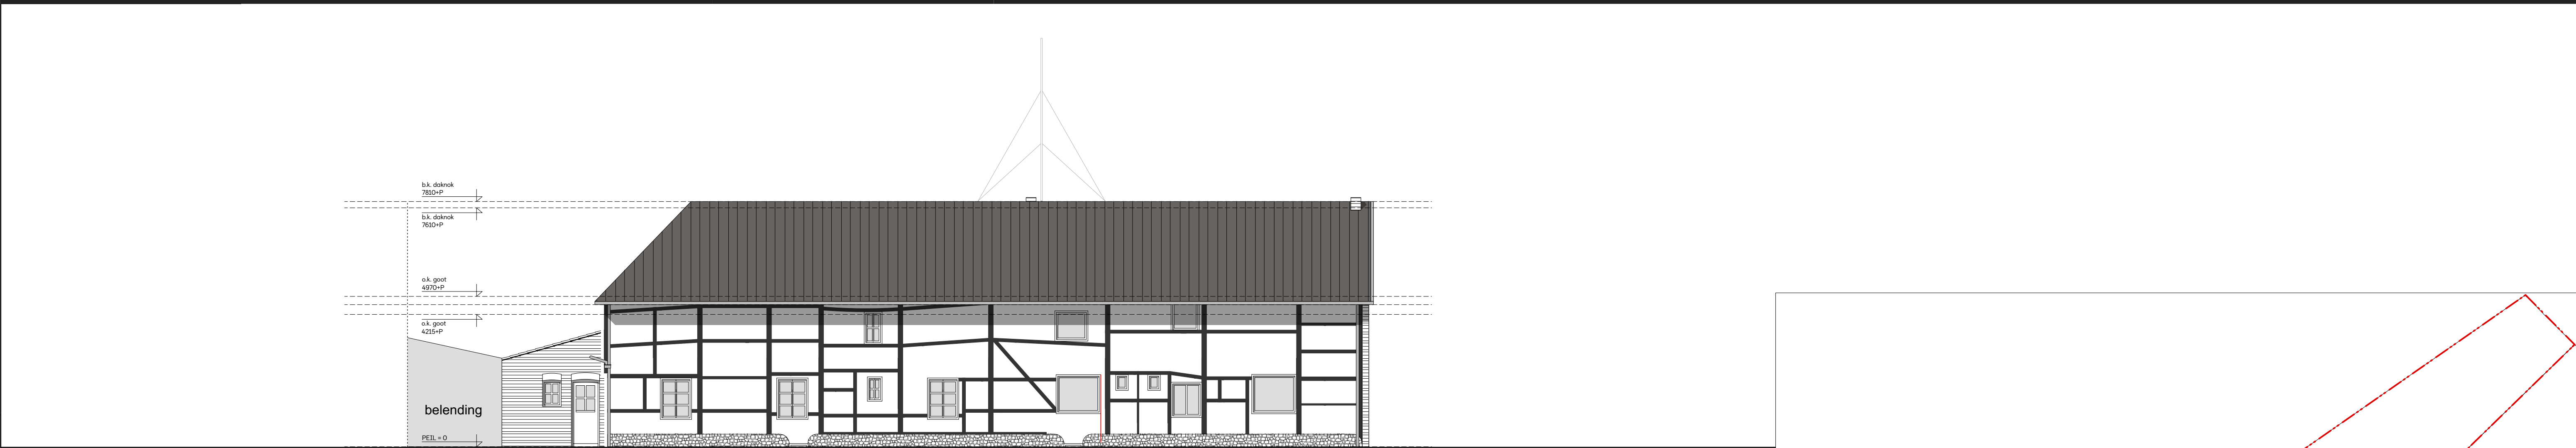

Linkerzijgevel - bestaand

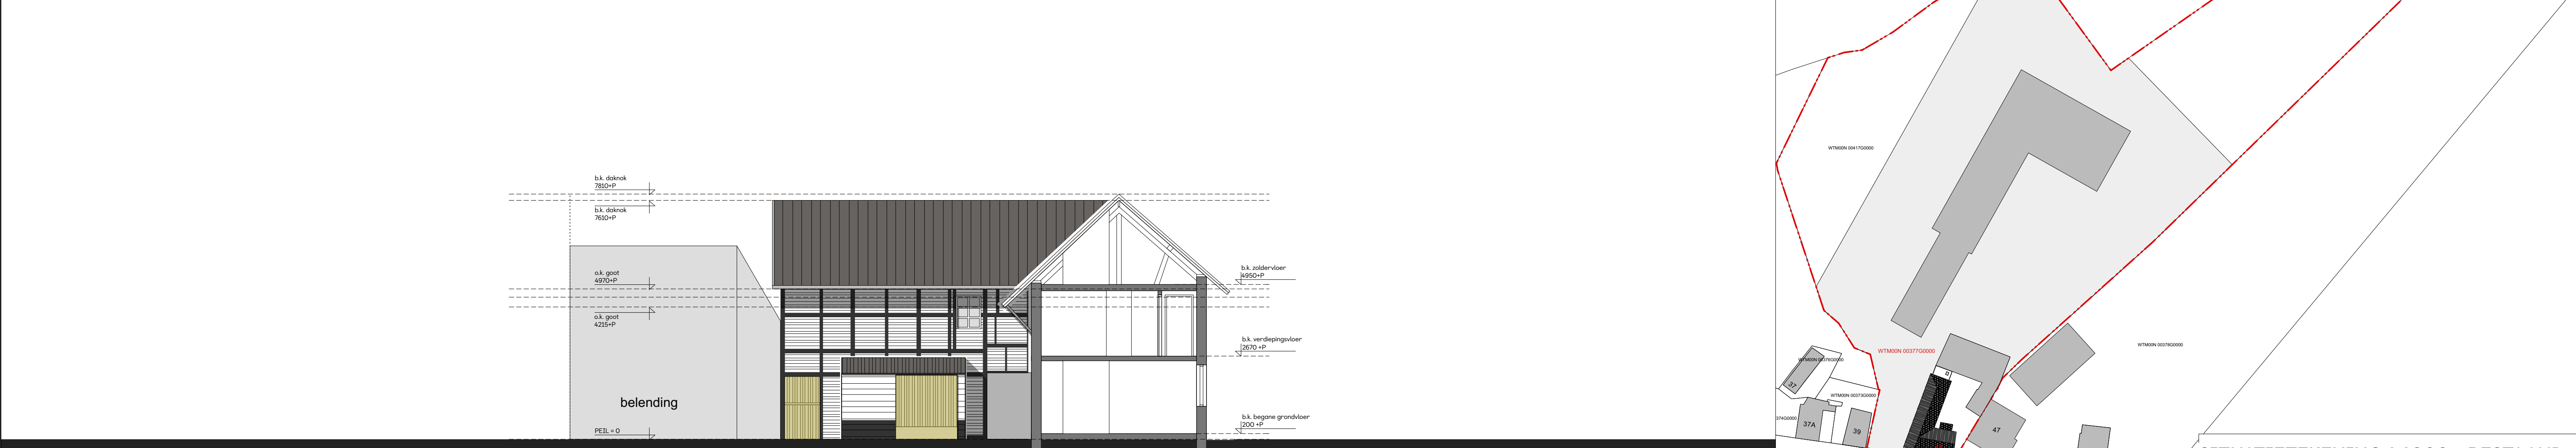

Doorsnede A - bestaand

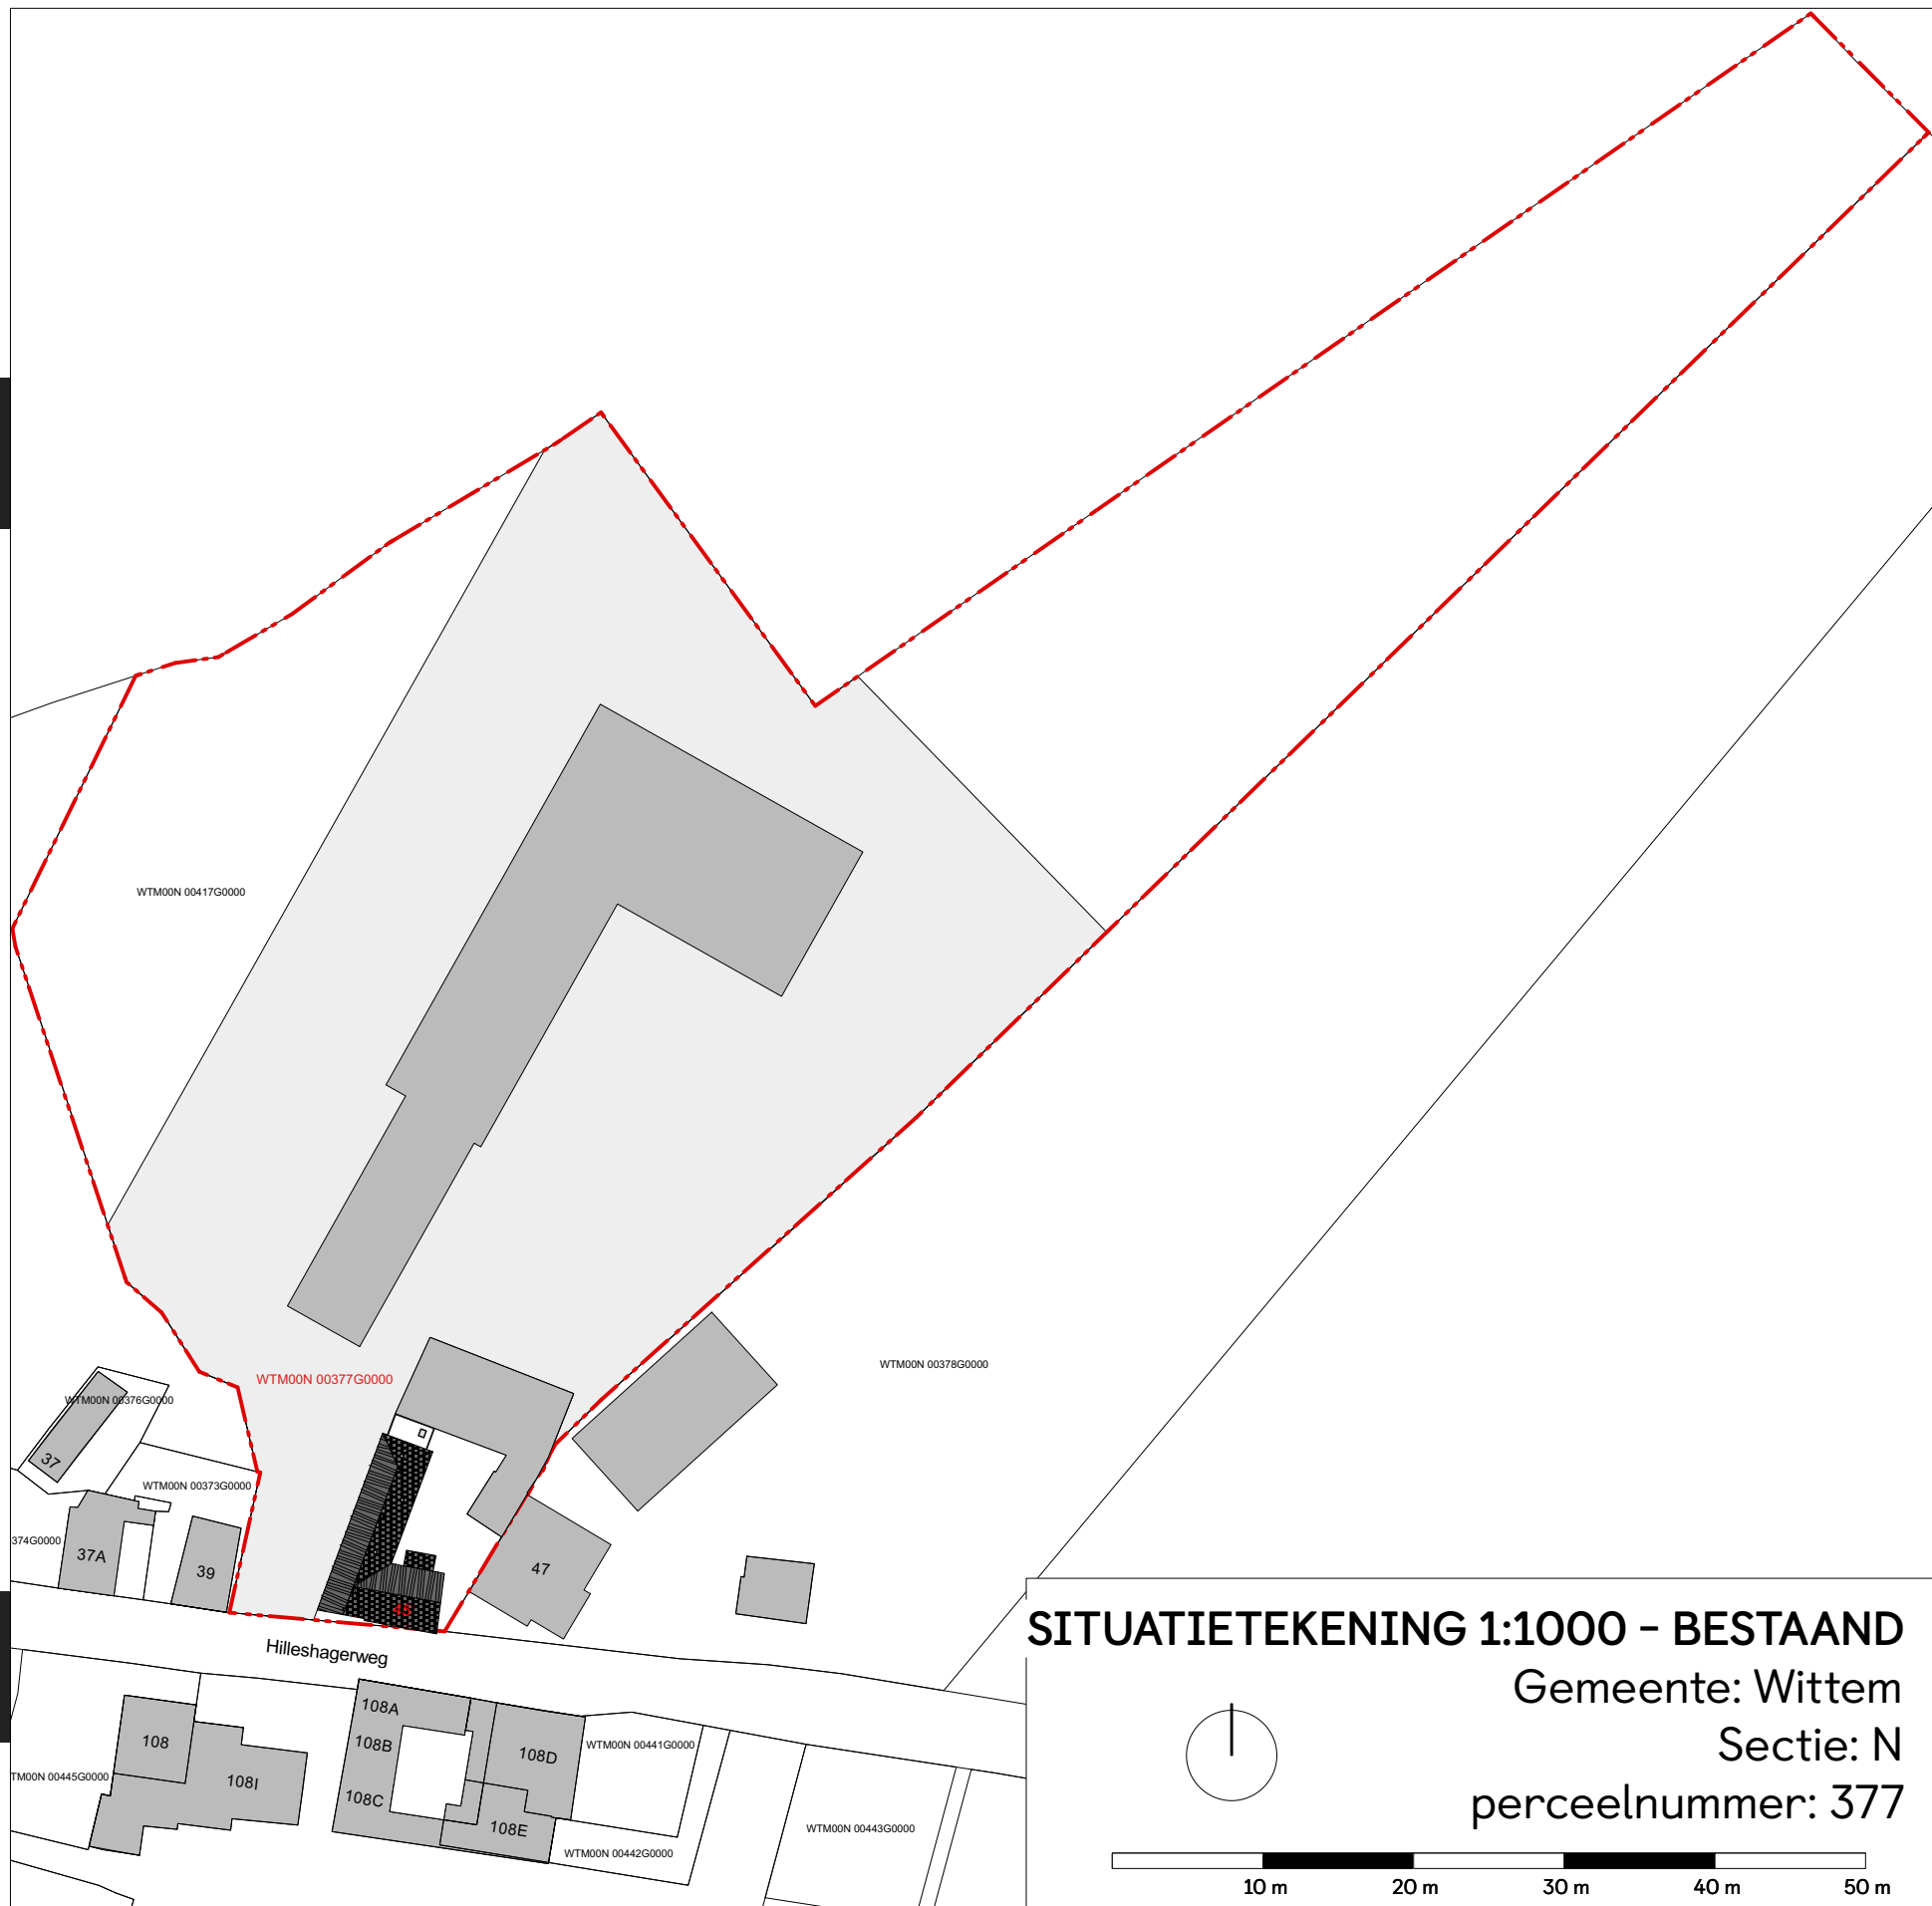

ALGEMEEN

UITGANGSPUNTEN
WARMTE WEERSTAND CONSTRUCTIE TENZIJ ANDERS AANGEGEVEN
BUITENWANDEN = 4,7m²K/W
DAK = 6,3m²K/W
VLOEREN = 3,7m²K/W

ALLE HOUT-, STAAL-, EN BETONCONSTRUCTIES CONFORM TEKENING EN BEREKENING CONSTRUCTEUR EN UITVOEREN VOLGENS DE DAARVOOR GELDENDE NORMEN
VOOR INSTALLATIES ZIE INSTALLATIETEKENINGEN, UITVOEREN VOLGENS DE DAARVOOR GELDENDE NORMEN
GELUIDWERING CONFORM NEN5077 EN BOUWBESLUIT ARTIKEL 3.2 lid 1 en 4 t/m 7 en artikel 3.3 lid 1, 4 en 5

WERING VAN VOCHT CONFORM NEN2778 EN NEN2690 TOEGANKELIJKHEIDSECTOR EN OPSTAP / DREMPEL MAX. 20MM
WERING VAN RATTEN EN MUIZEN CONFORM BOUWBESLUIT ARTIKEL 3.69 lid 1, 2 en 3 en artikel 3.70 lid 1, 2 en 3

ELECTRICITEIT CONFORM NEN 1010 EN VOOR ZOVER VRIJE HOOGTE MIN. 2100MM
VAN TOEPASSING NEN-IEC 61936-1 EN NEN-EN 50522, GAS CONFORM NEN 1078 EN VOOR ZOVER VAN TOEPASSING NEN-EN 15001-1, NEN 8078, NEN 2078 EN NEN 2768.

DRINKWATEROORZIENING VOLDOET AAN NEN 1006
VENTILATIEVOORZIENINGEN CONFORM BOUWBESLUIT EN DAARVOOR GELDENDE NEN1087
DAGLICHTTOETREDING CONFORM NEN2057

DRINKWATEROORZIENING VOLDOET AAN NEN 1006
VENTILATIEVOORZIENINGEN CONFORM BOUWBESLUIT EN DAARVOOR GELDENDE NEN1087
DAGLICHTTOETREDING CONFORM NEN2057

BRANDVEILIGHEID
ALLE SCHACHTEN, LEIDINGDOORVOEREN EN STOOKPLAATSEN CONFORM NEN-EN 13501-1 EN

INDIEN VAN TOEPASSING UITVOEREN IN KALKZANDSTEEN MINIMAAL 100MM DIK
BRANDWERENDE WANDEN LOPEN DOOR TOT ONDERKANT VLOER OF DAKCONSTRUCTIE
DE HOOFDDRAAGCONSTRUCTIE HEEFT EEN BRANDWERENDHEID VAN 60 MIN. WBDBO VOLGENS DE NEN6072

MATERIAAL TER PLAATSE OF NABIJ EEN STOOKPLAATS VOLDOET AAN BRANDKLASSE A1 EN A1fl CONFORM NEN-EN 13501-1, NEN6061 EN INDIEN VAN TOEPASSING NEN 6064

AFVOER ROOKGAS CONFORM NEN6062 EN NEN 8062
HANG- EN SLUITWERK VOLDOET AAN PKVW WEERSTANDSKLASSE 2

RENVOOI

ALGEMEEN

- Bestaande wanden
- Bestaande wanden aanhelen
- Isolatie
- Lichte scheidingwand

- kalkzandsteen metselwerk
- hout
- Bestaande deuren
- Nieuwe deuren

BRANDVEILIGHEID

- Brandslanghaspel
- Draagbaar blusmiddel
- Gebruiksoppervlak
- Verblijfsgebied
- aanduiding vluchtweg v.v. noodverlichting

- 60 min WBDBO
- 30 min WBDBO
- 30 min WBDBO zelfsluitend
- rookmelder conform EN 14604 (bestaande bouw)

Projectnummer

2214

Datum

27-03-2023

Status

Definitief

Schaal

1:100 / 1:1000

Wijzigingsdata

n.v.t.

Getekend

R.M.

Project

Mechelen
Hilleslageweg 42/46
6281AD Hilleslagen

Opdrachtgever

Inhoud

Aanzichten, doorsnede en situatietekening - bestaande toestand

Formaat

A1

Alle maten zijn weergegeven in millimeters, deze dienen in het werk gecontroleerd te worden.

Tekeningnummer

OMG-03

Opdrachtgever

Inhoud

Aanzichten, doorsnede en situatietekening - bestaande toestand

Formaat

A1

Alle maten zijn weergegeven in millimeters, deze dienen in het werk gecontroleerd te worden.

Opdrachtgever

Inhoud

Aanzichten, doorsnede en situatietekening - bestaande toestand

Formaat

A1

Alle maten zijn weergegeven in millimeters, deze dienen in het werk gecontroleerd te worden.