
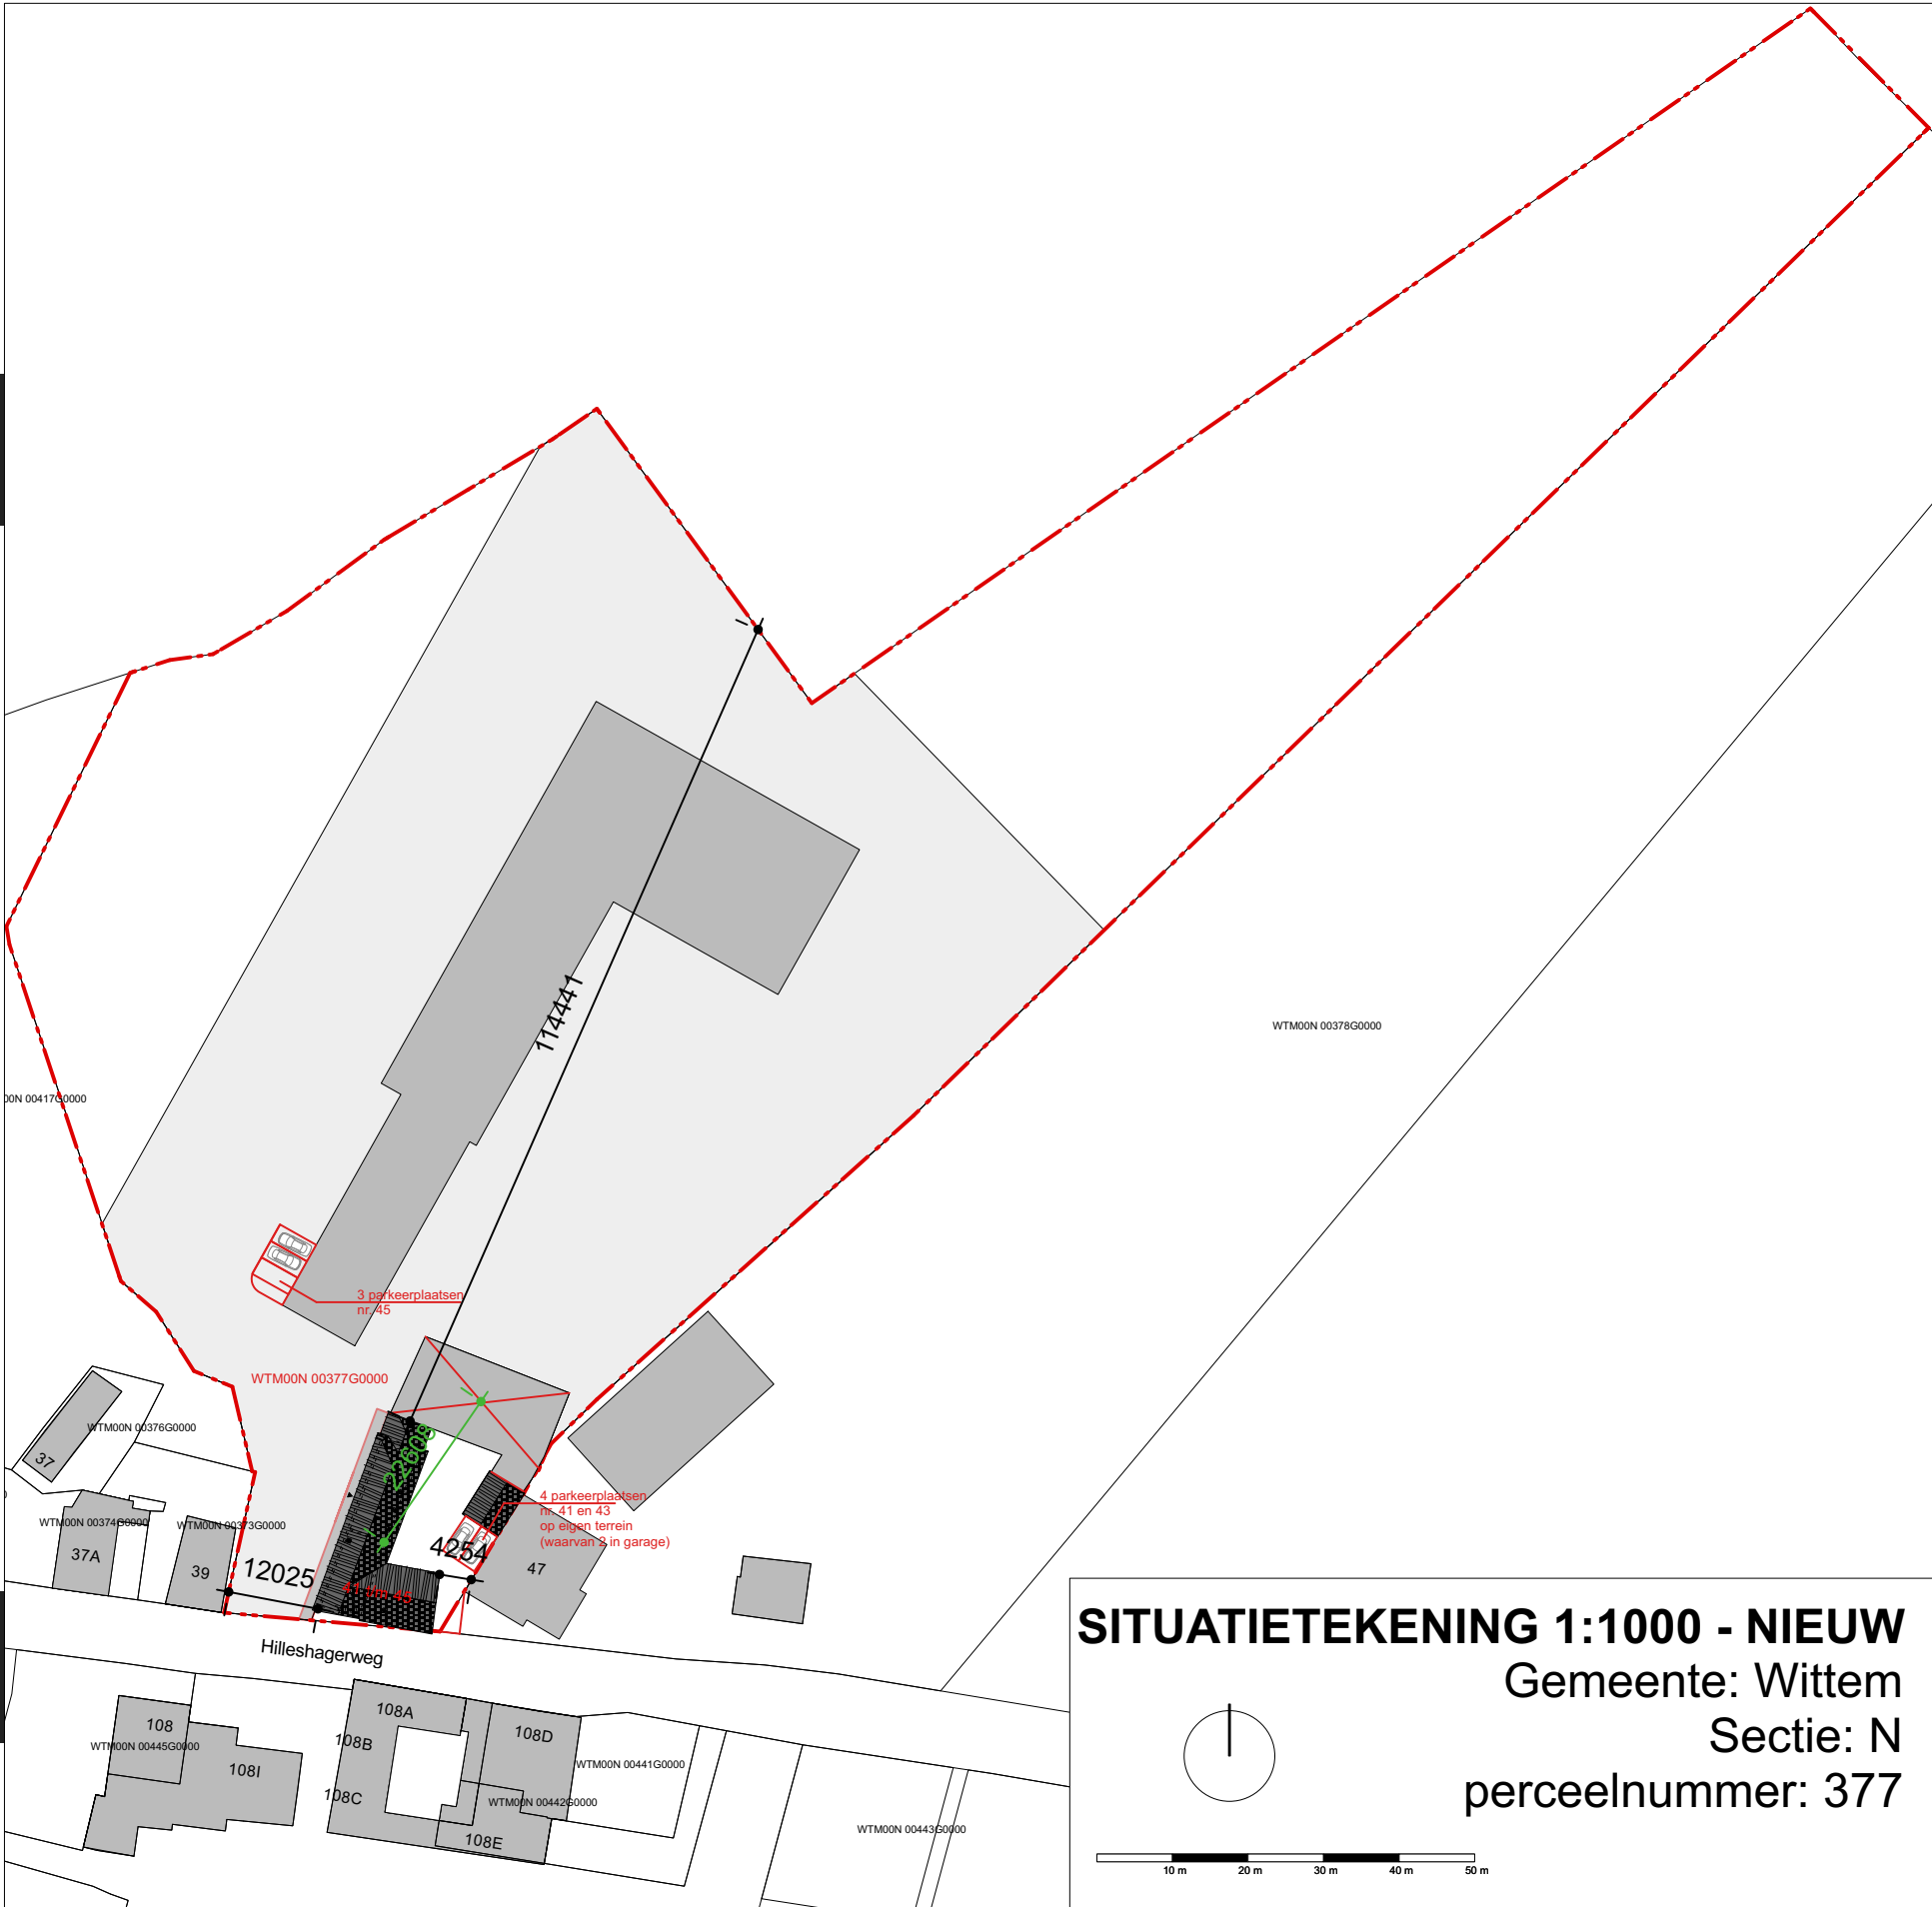
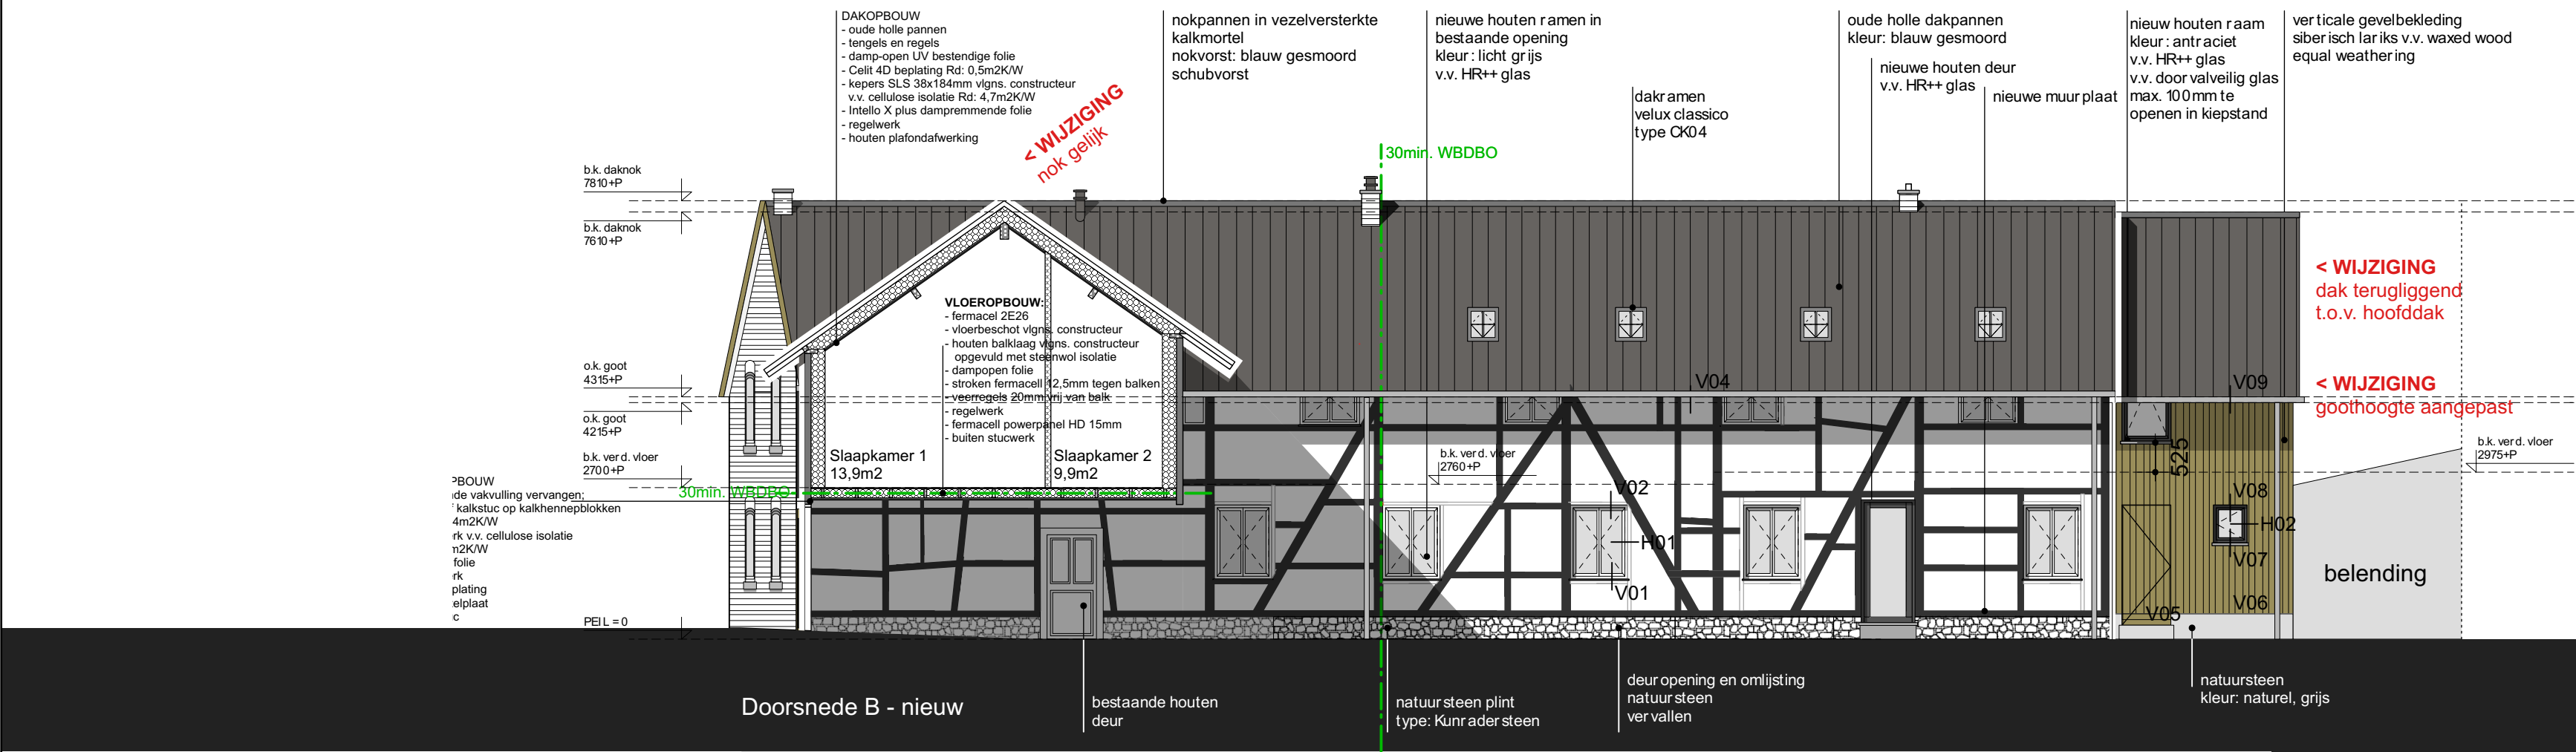
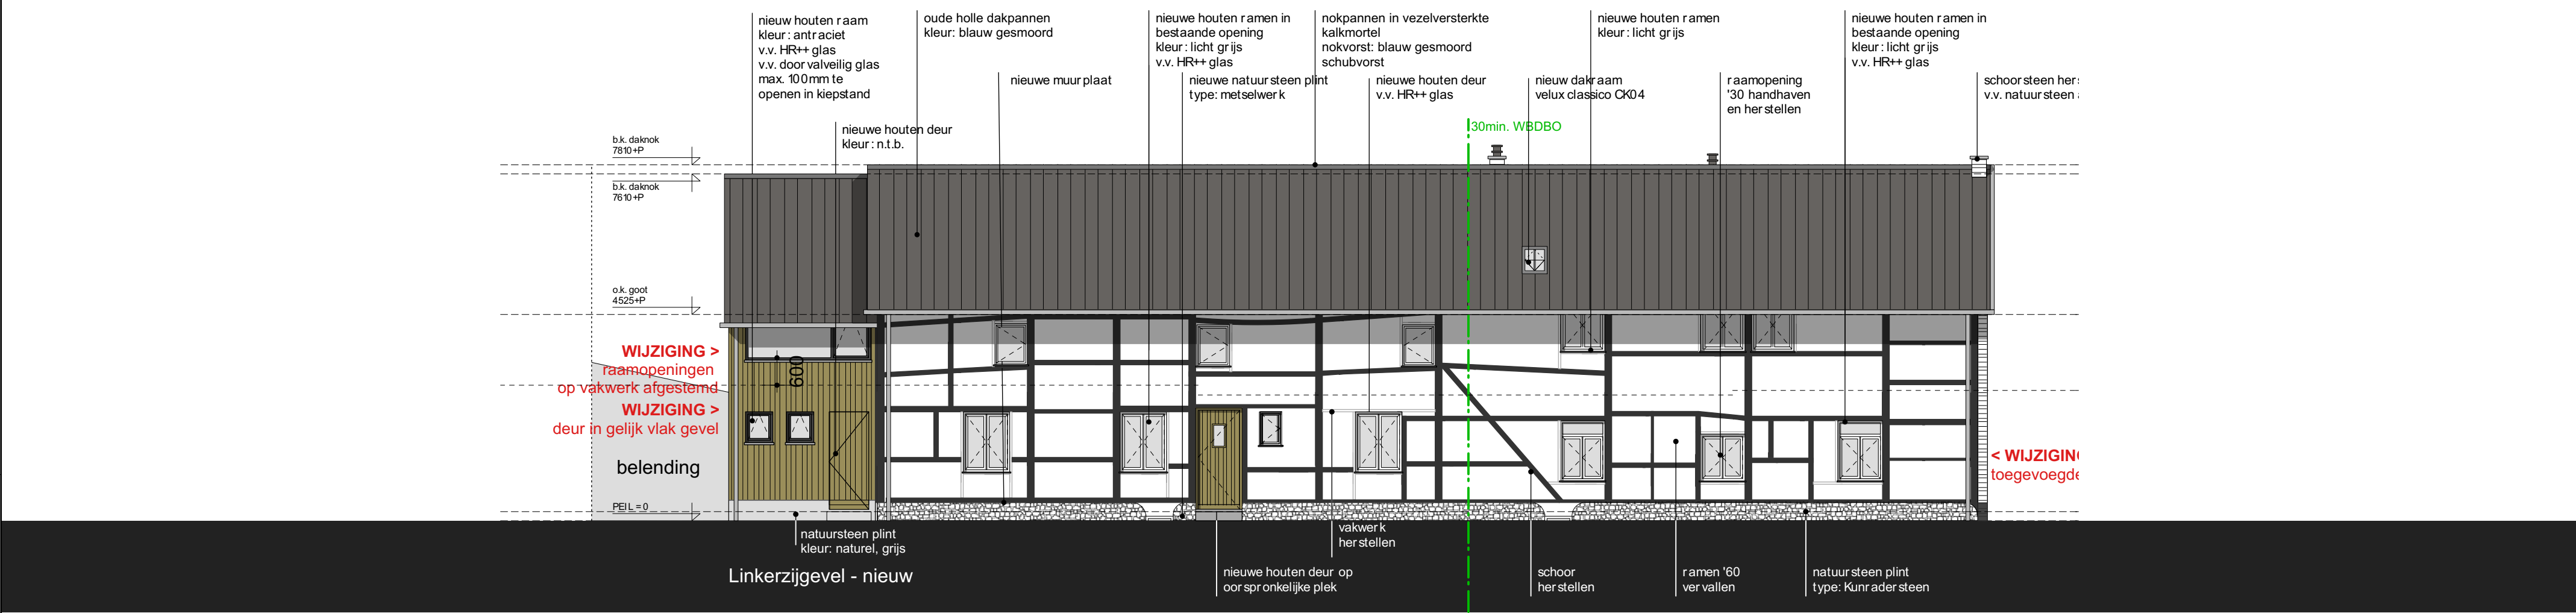


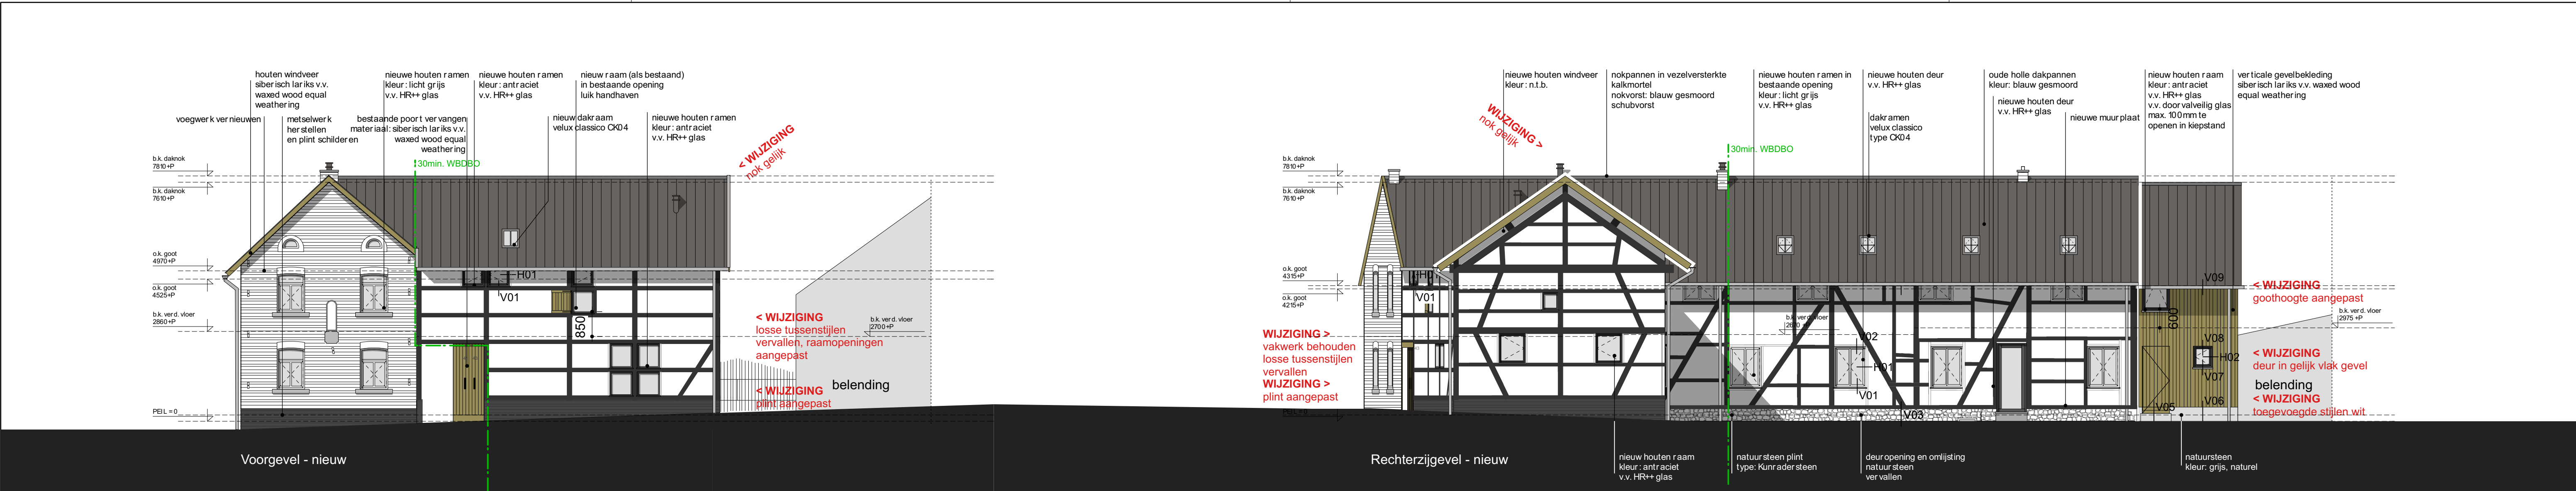

ALGEMEEN
UITGANGSPUNTEN
WARMTE WEEERSTAND CONSTRUCTIE TENZIJ
ANDERS AANGEGEVEN
BUITENWANDEN = 4,7m2K/W
DAK = 6,3m2K/W
VLOEREN = 3,7m2K/W

ALLE HOUT-, STAAL-, EN BETONCONSTRUCTIES
CONFORM TEKENING EN BEREKENING
CONSTRUCTEUR EN UITVOEREN VOLGENS DE
DAARVOOR GELDENDE NORMEN
VOOR INSTALLATIES ZIE
INSTALLATIE TEKENINGEN, UITVOEREN VOLGENS
DE DAARVOOR GELDENDE NORMEN
GELUIDWERING CONFORM NEN5077 EN
BOUWBESLUIT ARTIKEL 3.2 lid 1 en 4 t/m 7 en artikel
3.3 lid 1, 4 en 5

WERING VAN VOCHT CONFORM NEN2778 EN
NEN2690

WERING VAN RATTEN EN MUIZEN CONFORM
BOUWBESLUIT ARTIKEL 3.69 lid 1, 2 en 3 en artikel
3.70 lid 1, 2 en 3

ELECTRICITEIT CONFORM NEN 1010 EN VOOR
ZOVER VAN TOEPASSING NEN-EN-IEC 61936-1 EN
NEN-EN 50522, GAS CONFORM NEN 1078 EN
VOOR ZOVER VAN TOEPASSING NEN-EN 15001-1,
NEN 8078, NEN 2078 EN NEN 2768.

DRINKWATERVOORZIENING VOLDOET AAN NEN
1006

VENTILATIEVOORZIENINGEN CONFORM
BOUWBESLUIT EN DAARVOOR GELDENDE
NORMEN

TOEGANKELIJKHEIDSECTOR EN OPSTAP /
DREMPEL MAX. 20MM
INDIEN NIET ANDERS AANGEGEVEN BIJ NIEUWE
DEUREN
DAGMAAT BINNENDEUREN = 850MM
DAGMAAT BUITENDEUREN = 900MM
VRIJE HOOGTE MIN. 2100MM

GEbruIKSOppervlAKTE
GEbruIKSOppervlAKTE = 850MM
EN VERbLIJfSGebIED
VOLGENS NEN 2580.

BRANDeVeILIGHeID
ALLE SCHACHTEN, LEIDINGDOORVOEREN EN
STOOKPLAATSEN CONFORM NEN-EN 13501-1 EN
WEERSTANDSKLASSE 2

INDIEN VAN TOEPASSING UITVOEREN IN
KALKZANDSTEEN MINIMAAL 100MM DIK
BRANDWERENDE WANDEN LOPEN DOOR TOT
ONDERKANT VLOER OF DAKCONSTRUCTIE
DE HOOFDDRAAGCONSTRUCTIE HEEFT EEN
BRANDWERENDEHEID VAN 60 MIN. WBDBO
VOLGENS DE NEN6072
MATERIAAL TER PLAATSE OF NABIJ EEN
STOOKPLAATS VOLDOET AAN BRANDKLASSE A1
EN A11 CONFORM NEN-EN 13501-1, NEN6061 EN
INDIEN VAN TOEPASSING NEN 8064
AFVOER ROOKGAS CONFORM NEN6062 EN NEN
8062

HANG- EN SLUITWERK VOLDOET AAN PKVV
WEERSTANDSKLASSE 2

RENNVOOI
ALGEMEEN

Bestaande wanden

Bestaande wanden
aanhalen

Isolatie

Lichte scheidingwand

kalkzandsteen metselwerk

hout

Bestaande deuren

Nieuwe deuren

BRANDeVeILIGHeID

Brandslanghaspel

Draagbaar blusmiddel

Gebruiksoppervlak

Verblijfsgebied

aanduiding vluchtweg
v.v. noodverlichting

60 min WBDBO

30 min WBDBO

30 min WBDBO
zelfsluitend

rookmelder conform
NEN2555

Projectnummer
2214

Datum
20-12-2023

Status
Definitief

Schaal
1:100 / 1:1000

Wijzigingsdatum
13-06-2024

Getekend
R.M.

Formaat
A1

Project
Renovatie vakwerkpand

Opdrachtgever
Mechelen

Inhoud
Aanzichten, doorsnede en situatietekening - nieuwe toestand
Wijziging A > d.d. 07-03-2024 wijzigingen n.a.v. brief gemeente en opm. monumenten
en RCE
Wijziging B > d.d. 13-06-2024 wijzigingen n.a.v. opm. monumenten

Alle maten zijn weergegeven in millimeters,
deze dienen in het werk gecontroleerd te worden.

Tekeningnummer
OMG-06

Vullings de Moer
Lindenstraat 9
6325 PA Berg en Terblijt
+31 (0)43 3116411
info@vullingsdemoor.nl