



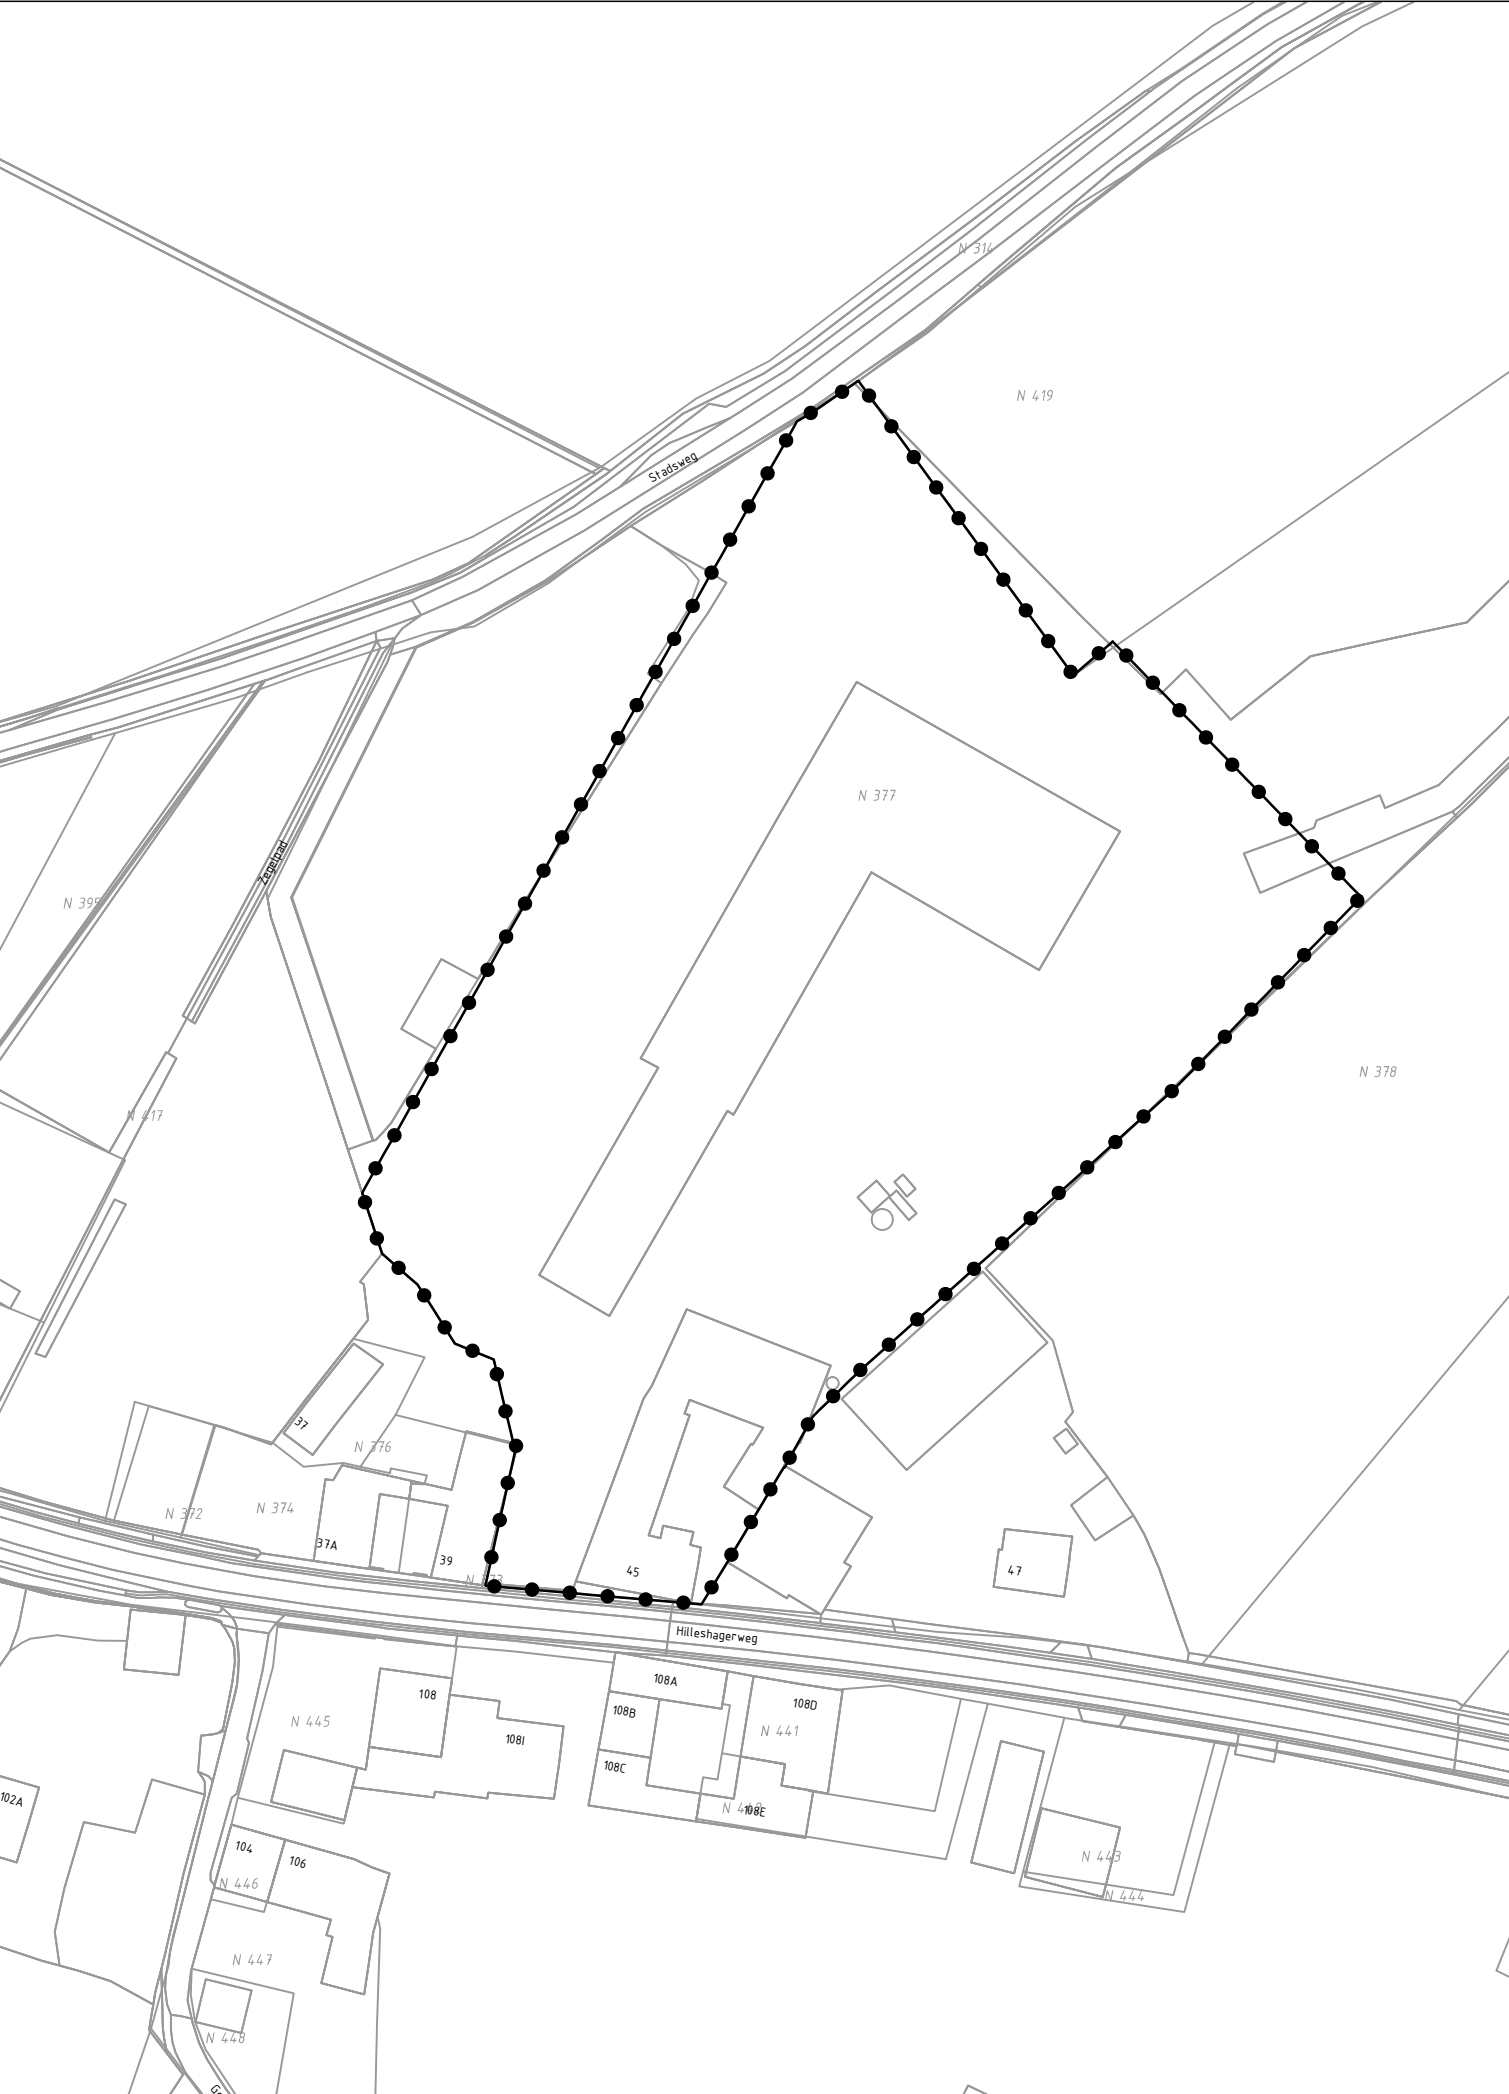

GEBIED OMGEVINGSVERGUNNING

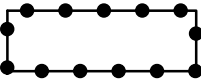

Omgevingsvergunning Hilleshagerweg 43-45

Gewijzigd : _____

Gewijzigd : _____

Omgevingsvergunning Hilleshagerweg 43-45

Gemeente Gulpen-Wittem

verbeelding



Planstatus : ontwerp

Vastgesteld : _____

Datum : 07.11.2024

Schaal : 1:500

Projectnummer : 2024.03-21

NL.IMRO.1729.paHilleshagerweg45-ON01