



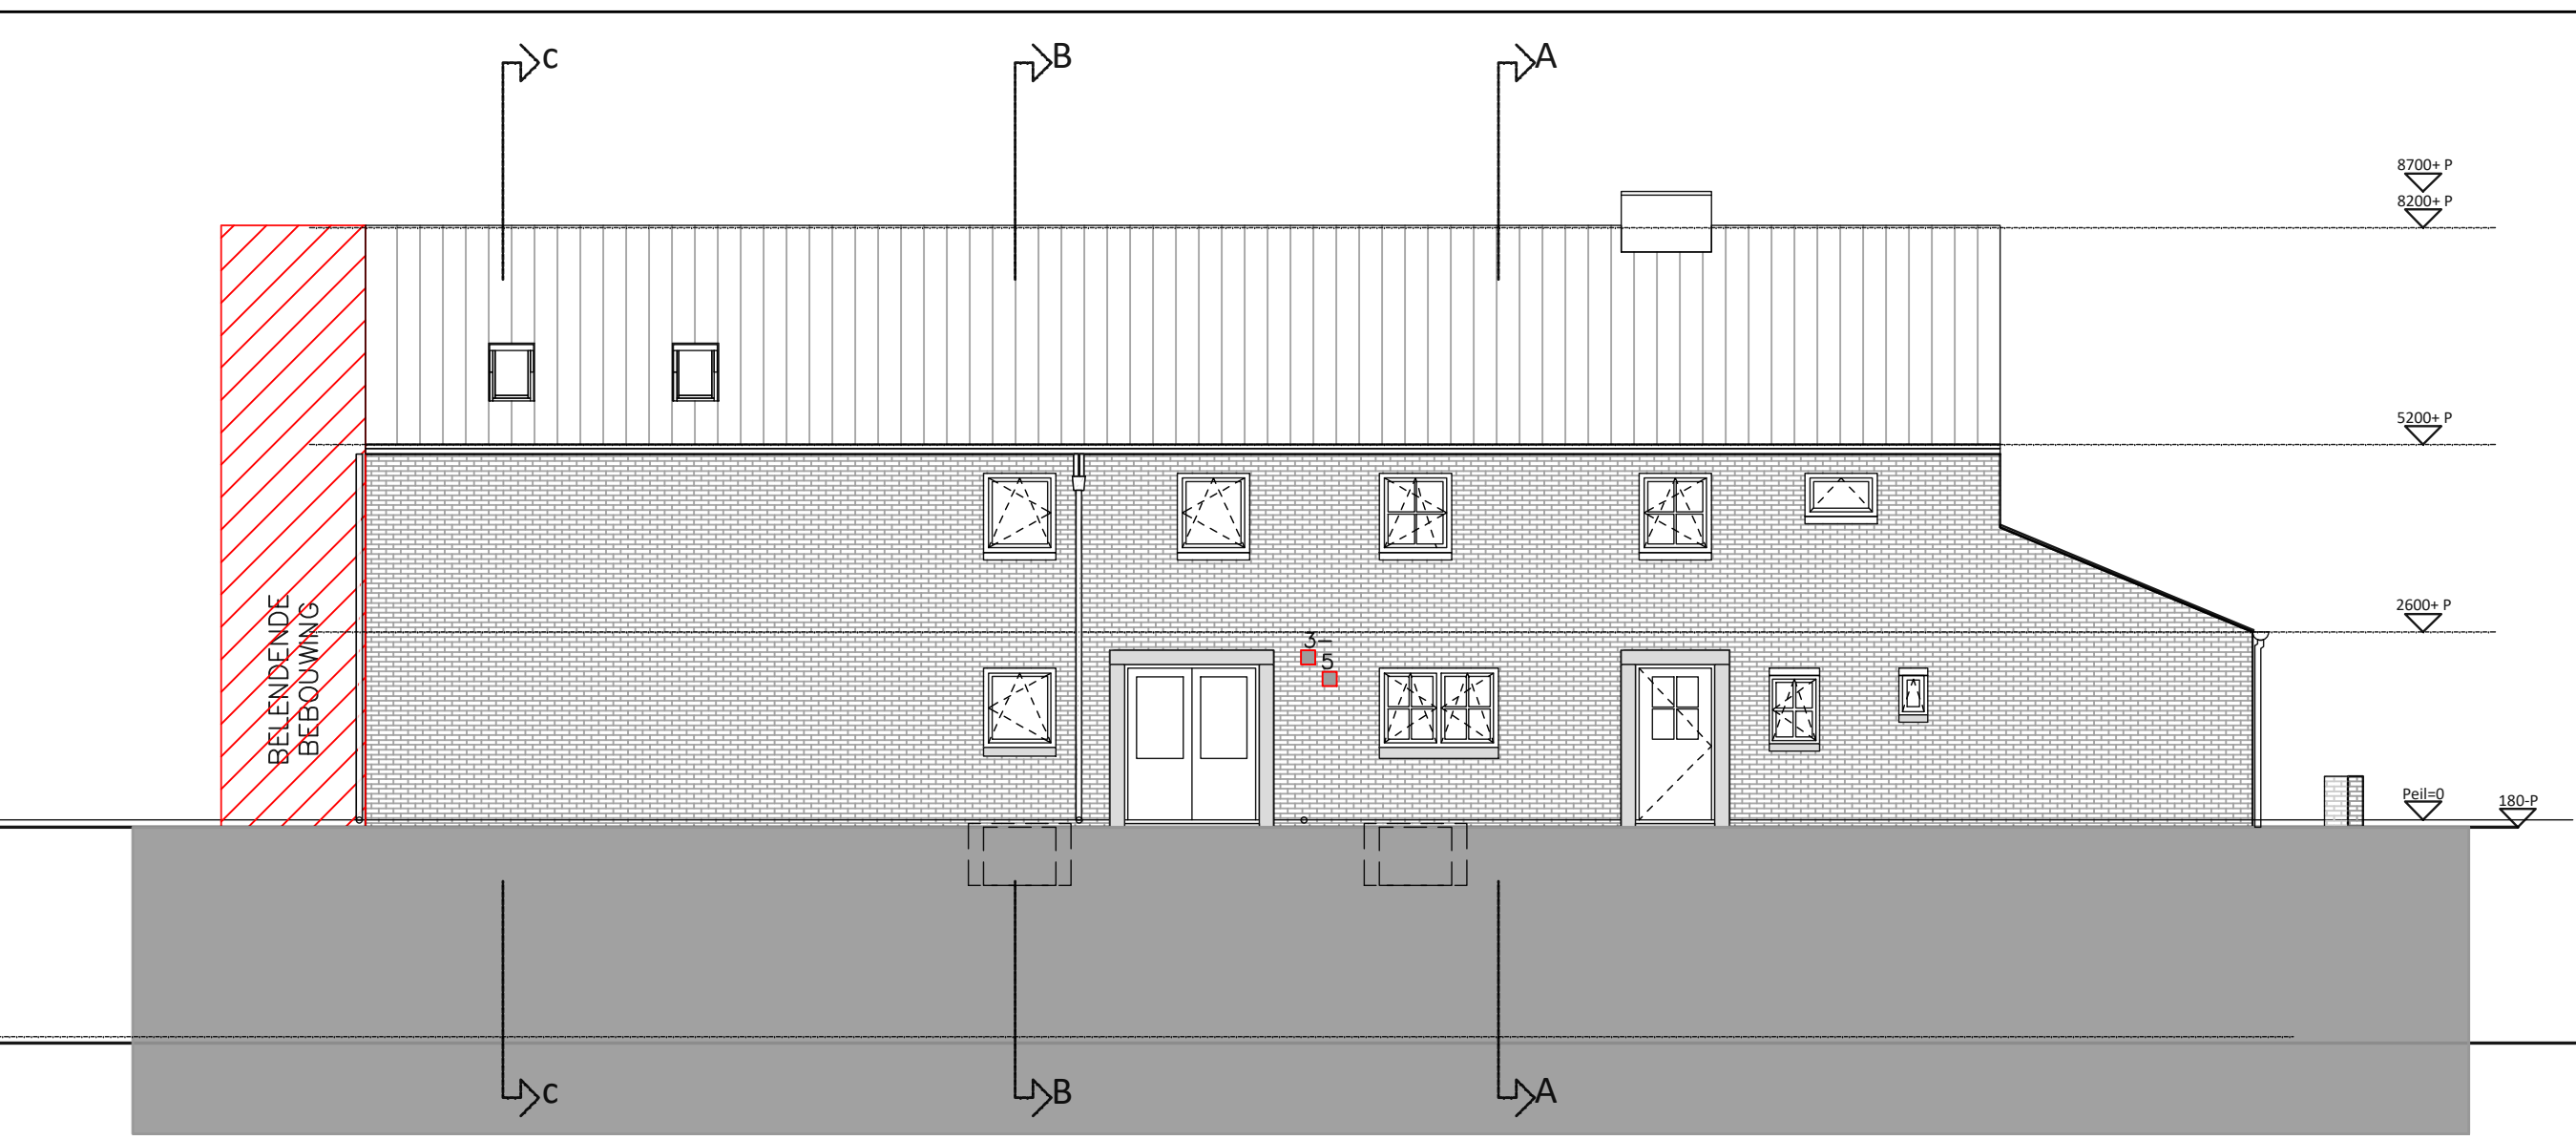

Voorgevel (Rijksweg)

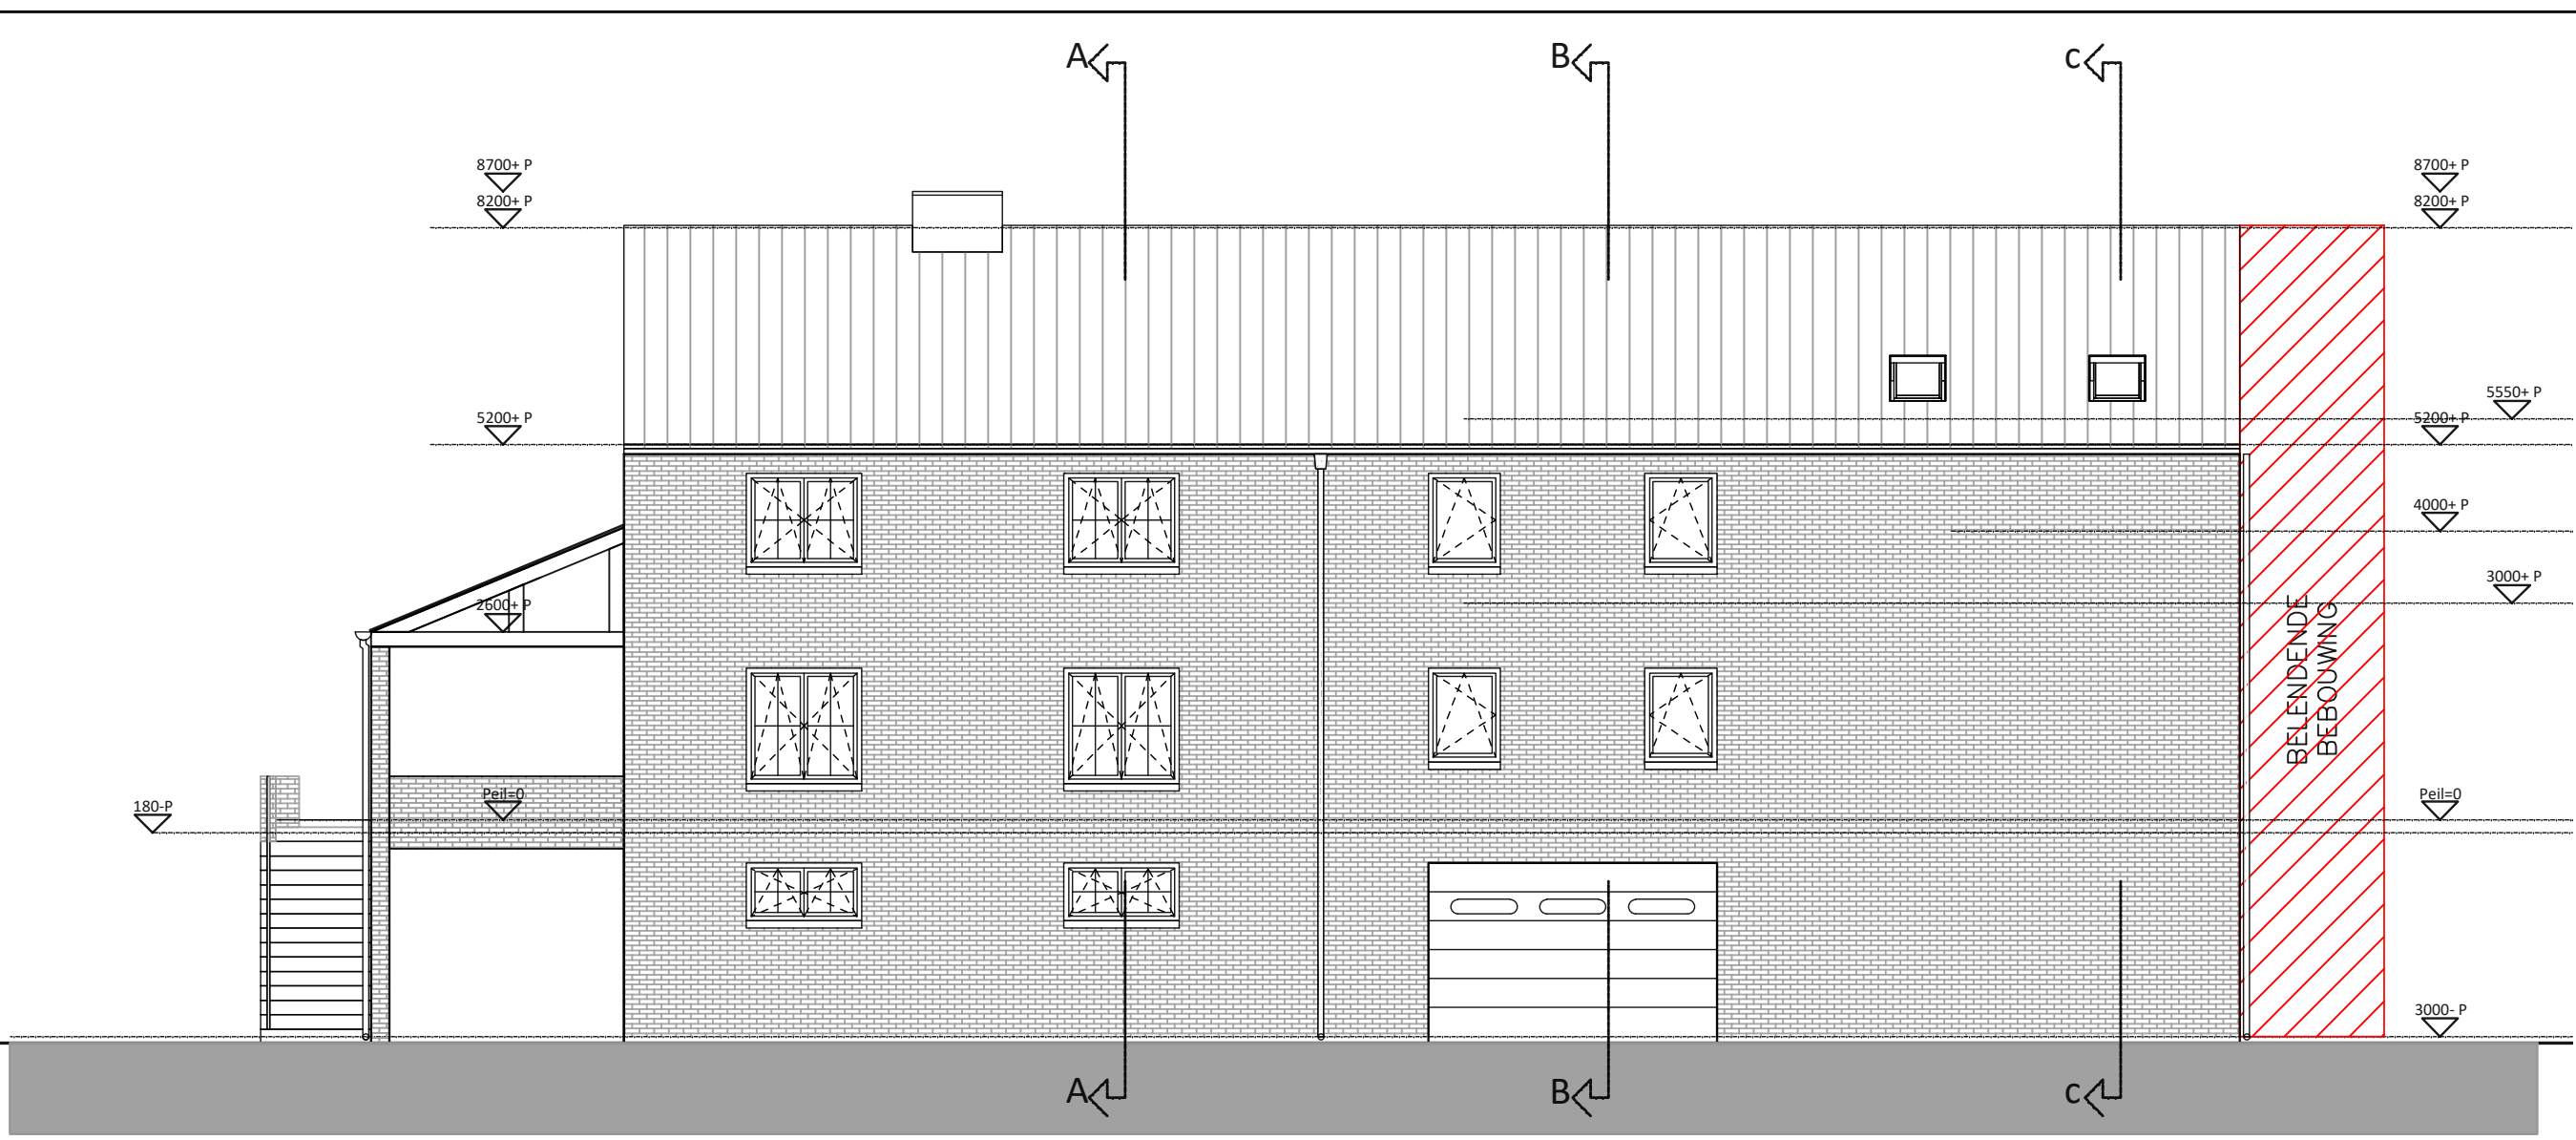


Achtergevel (De Hut)




Zijgevel rechts

Doorsnede A-A

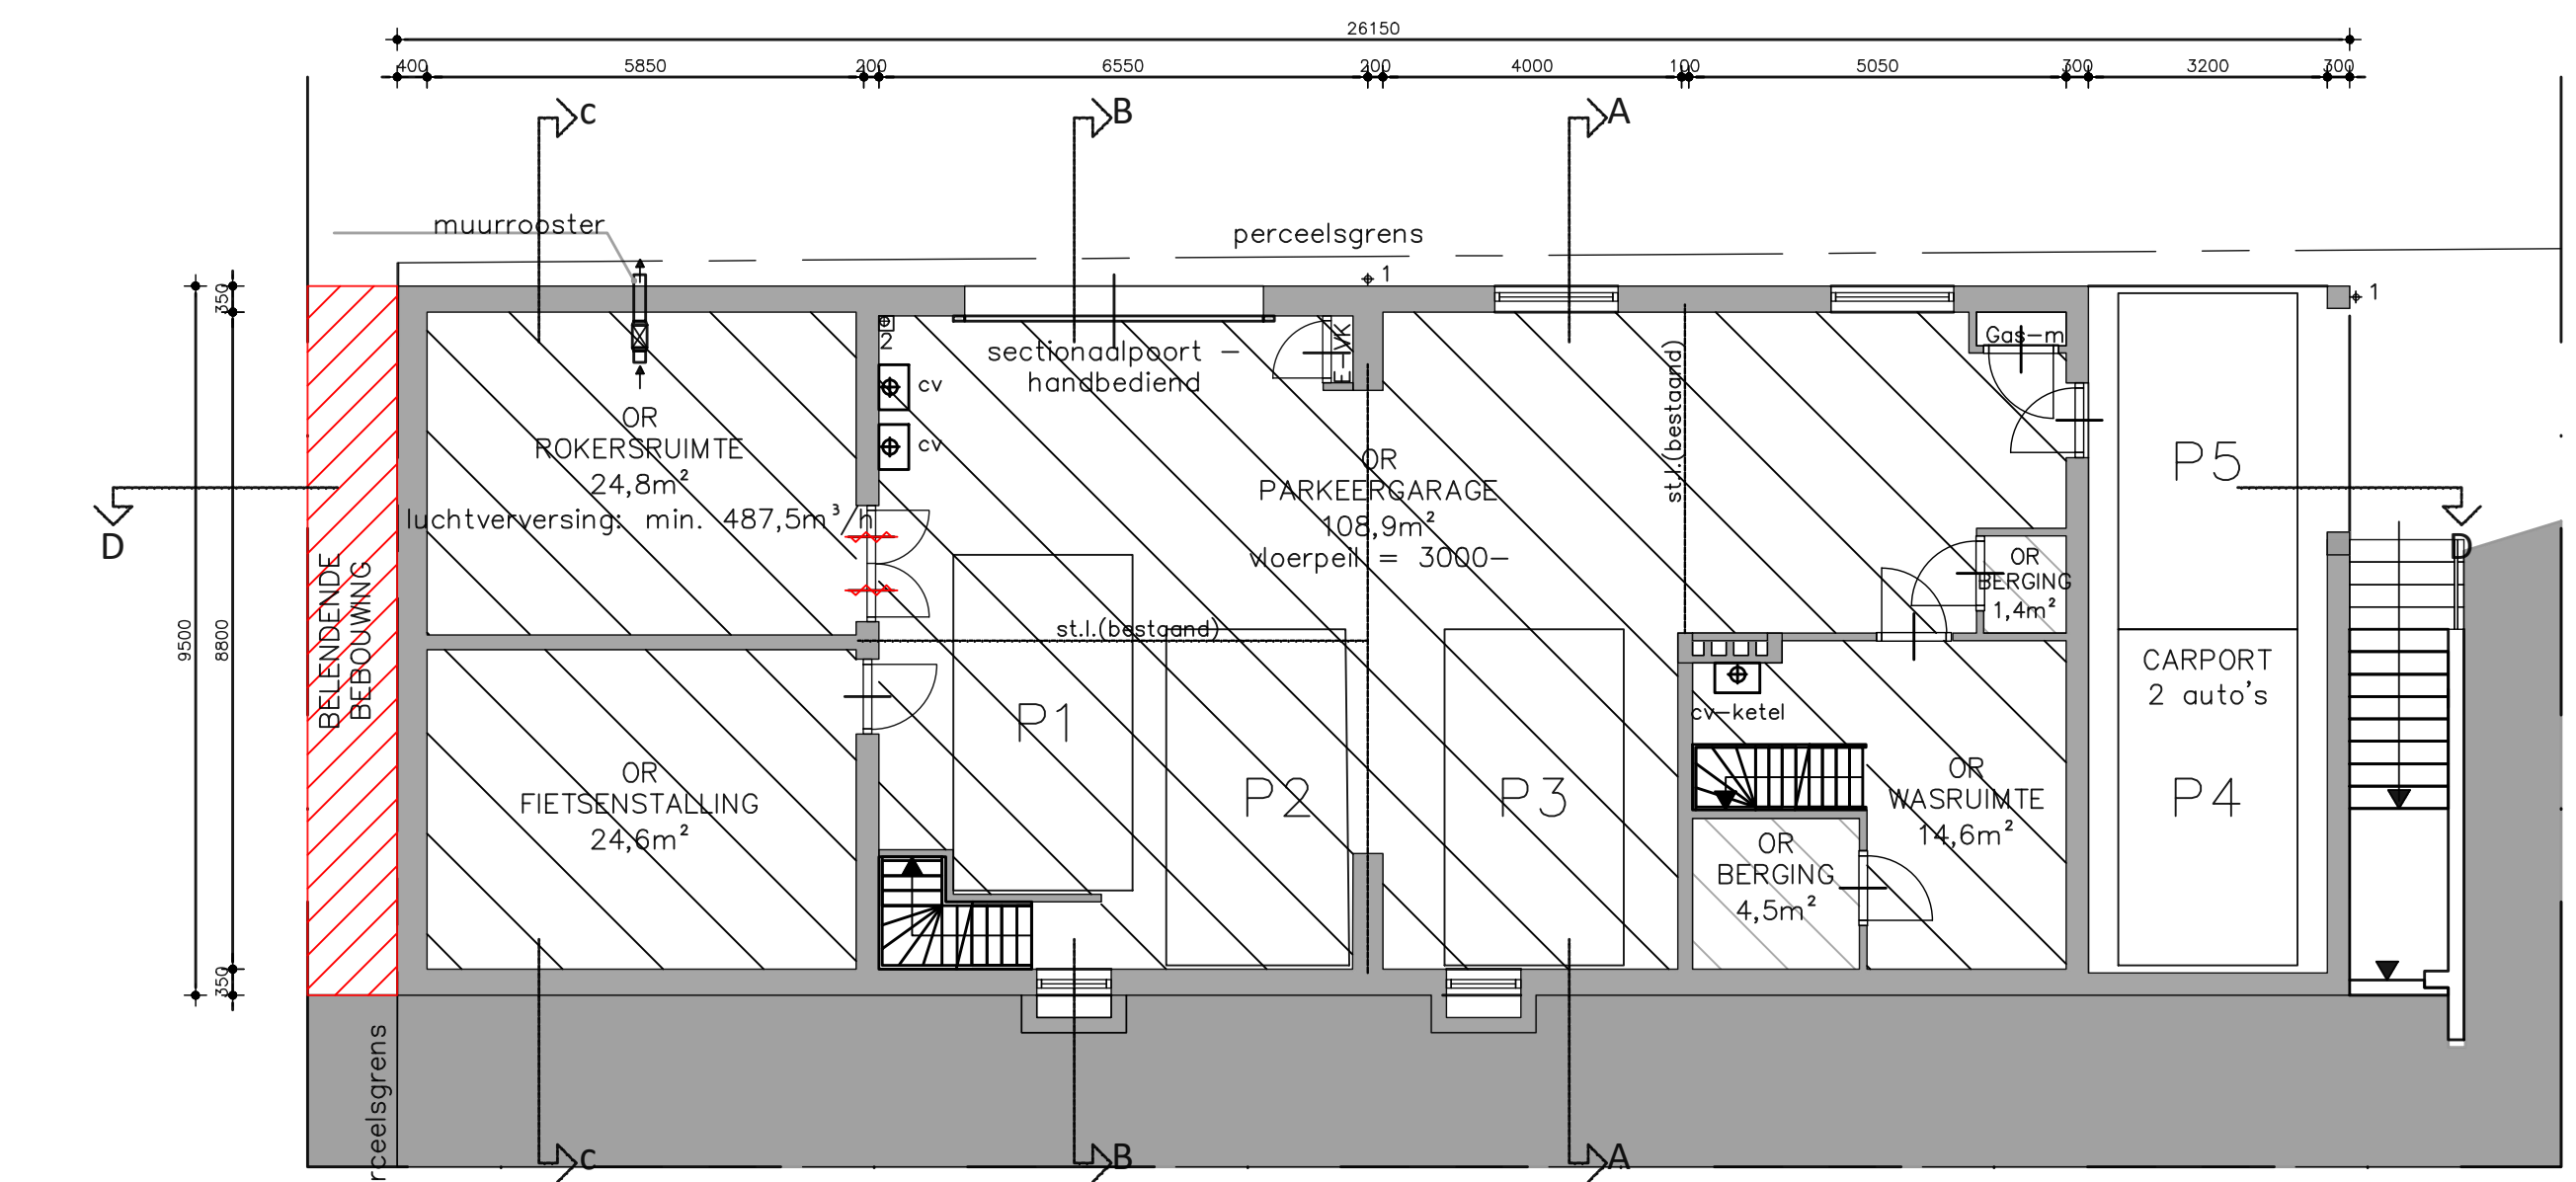


Kelder

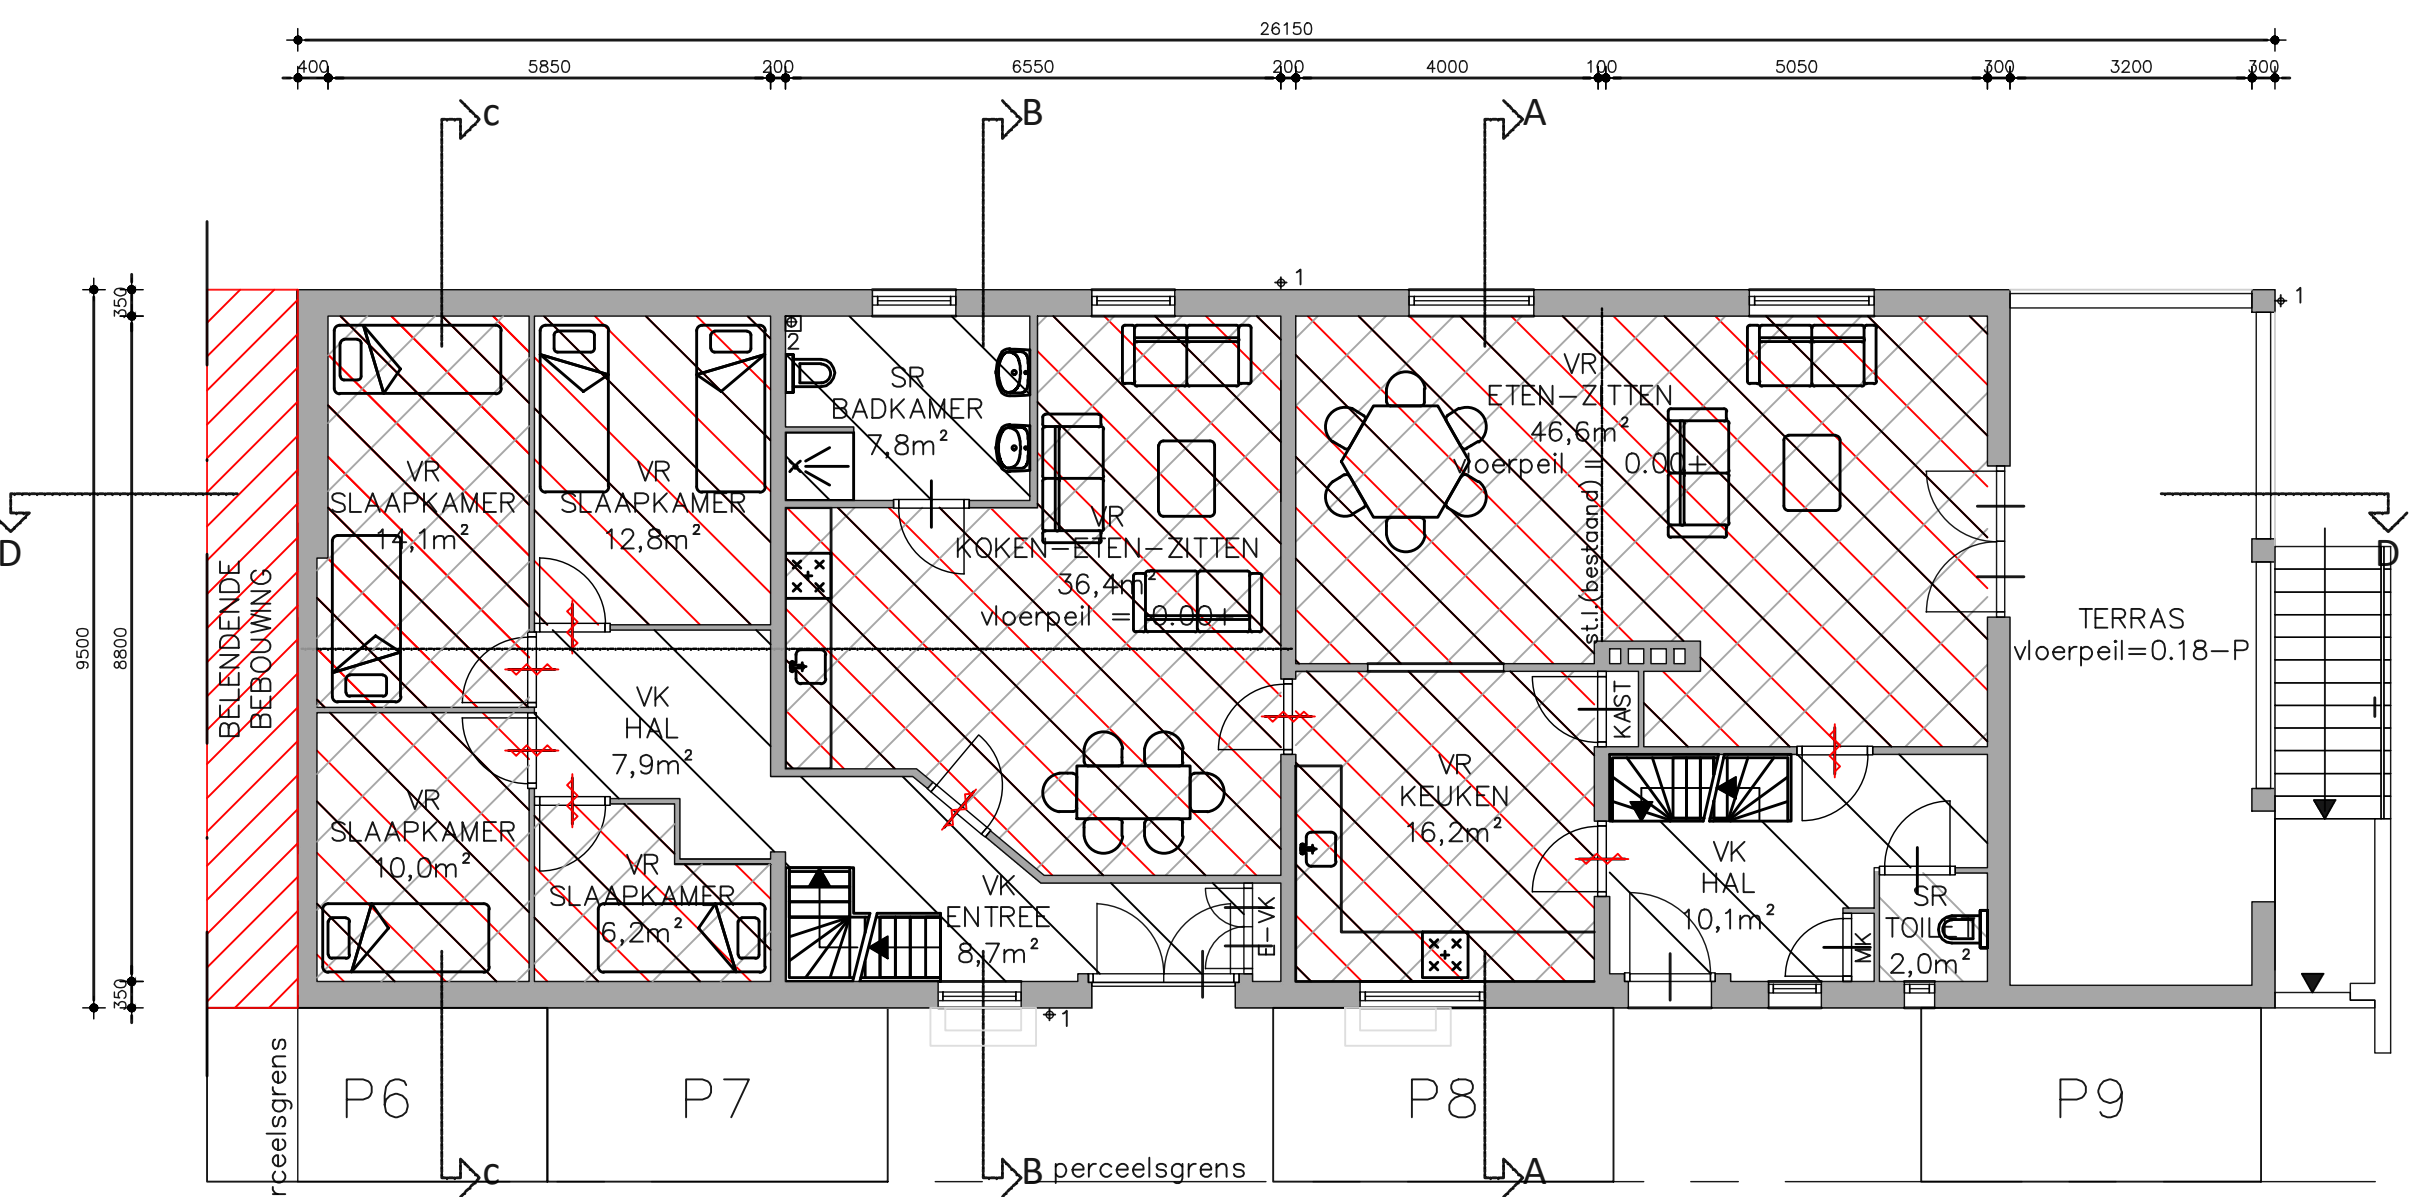


Begane grond




Langsdoorsnede D-D

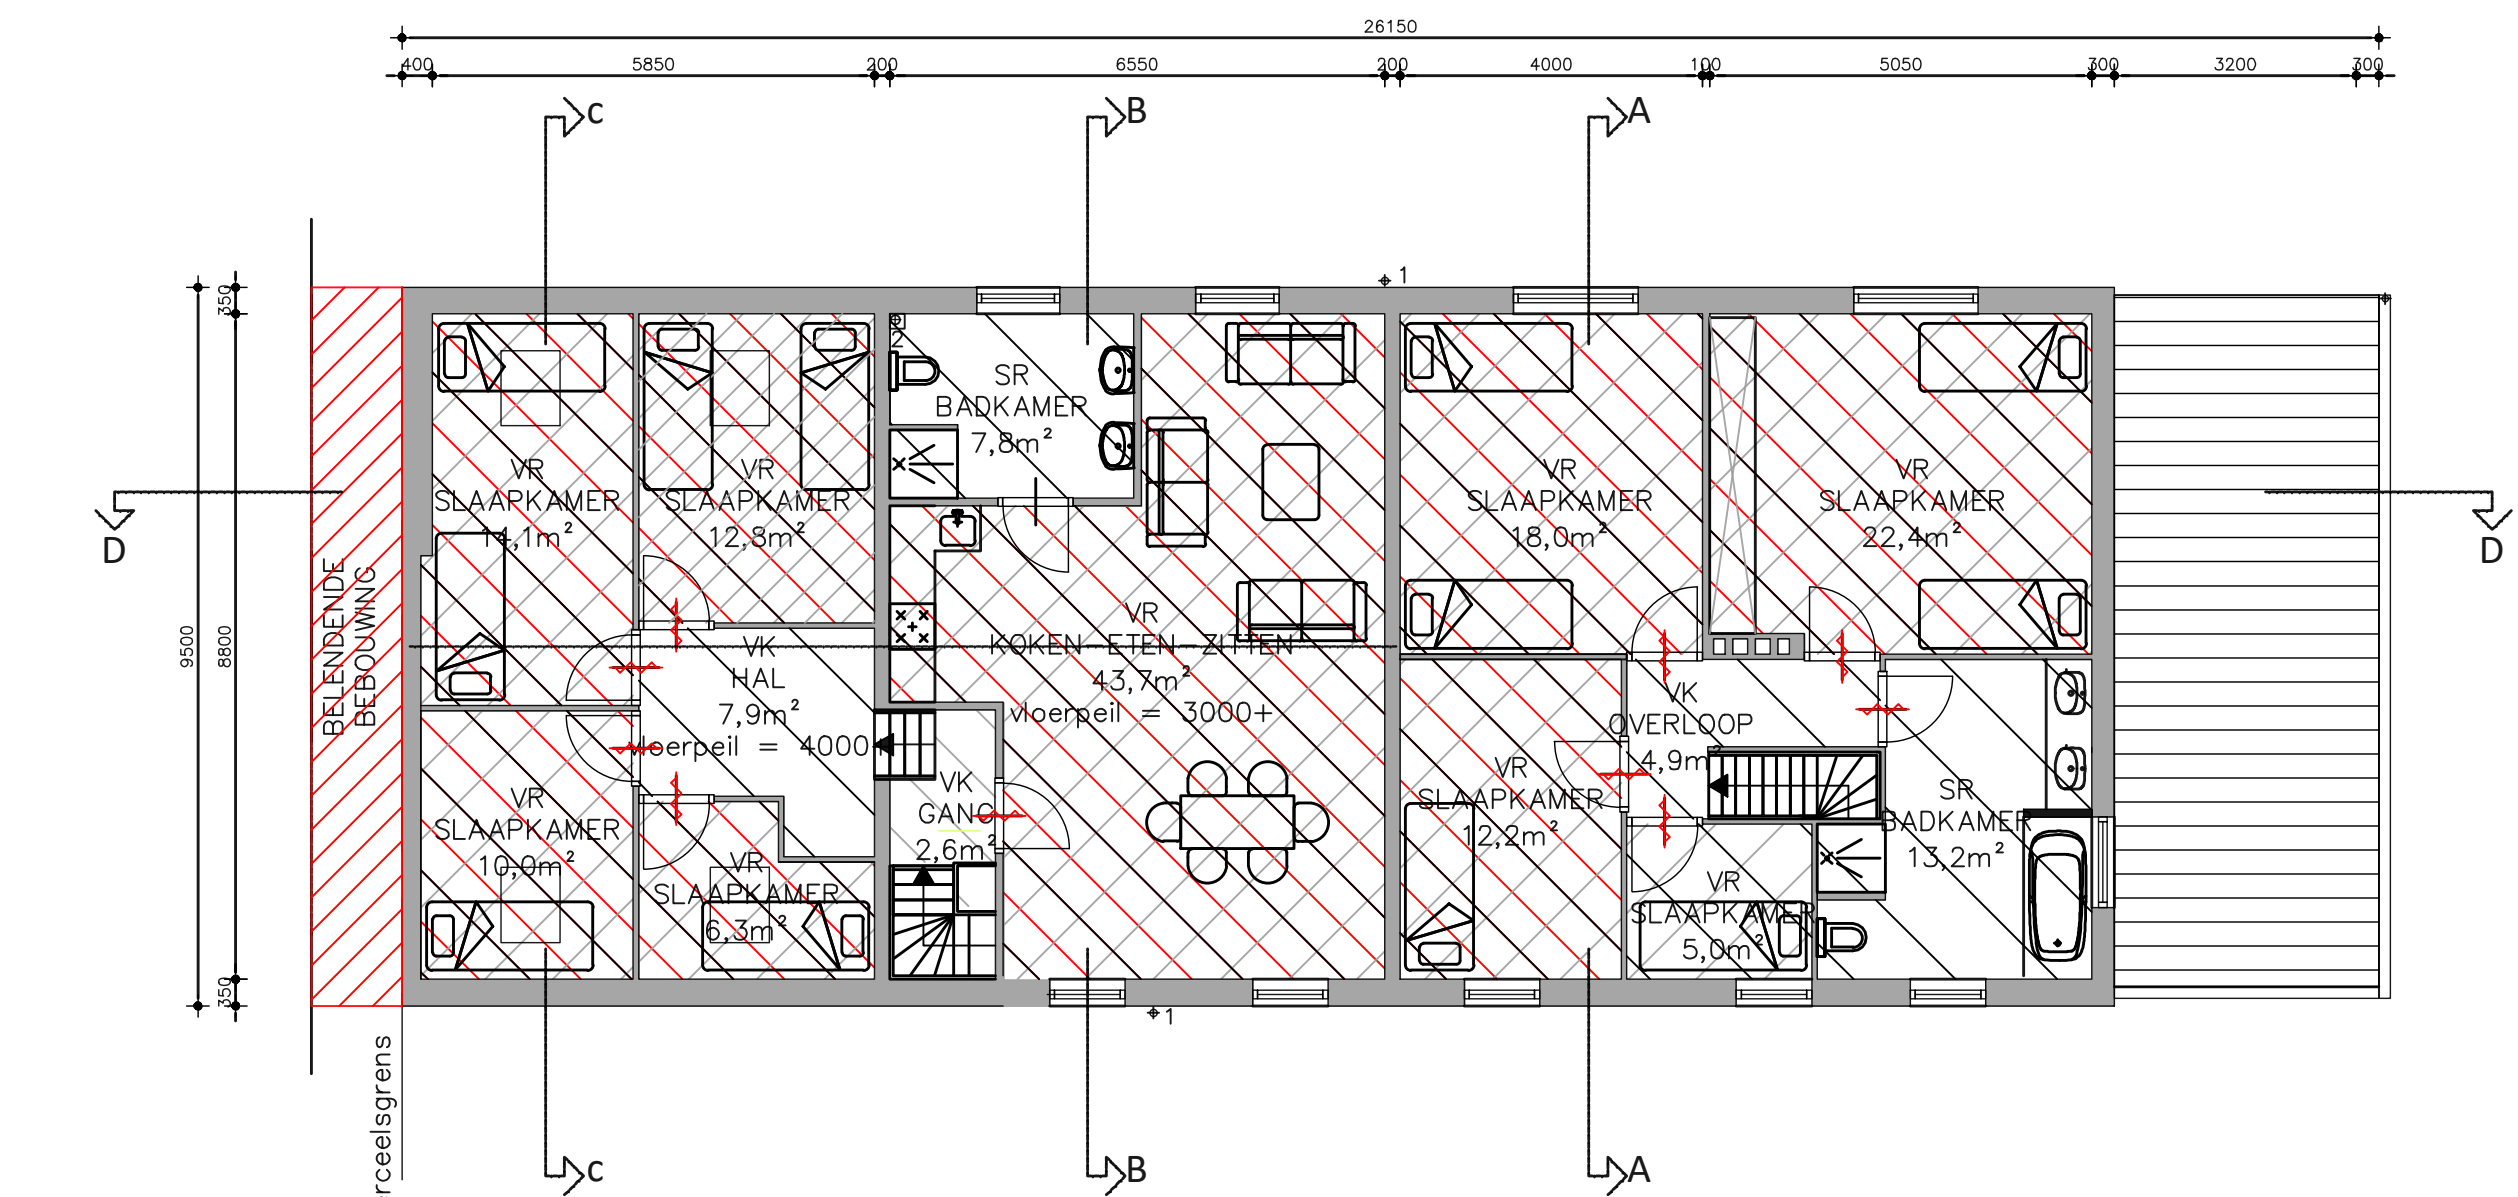


Verdieping

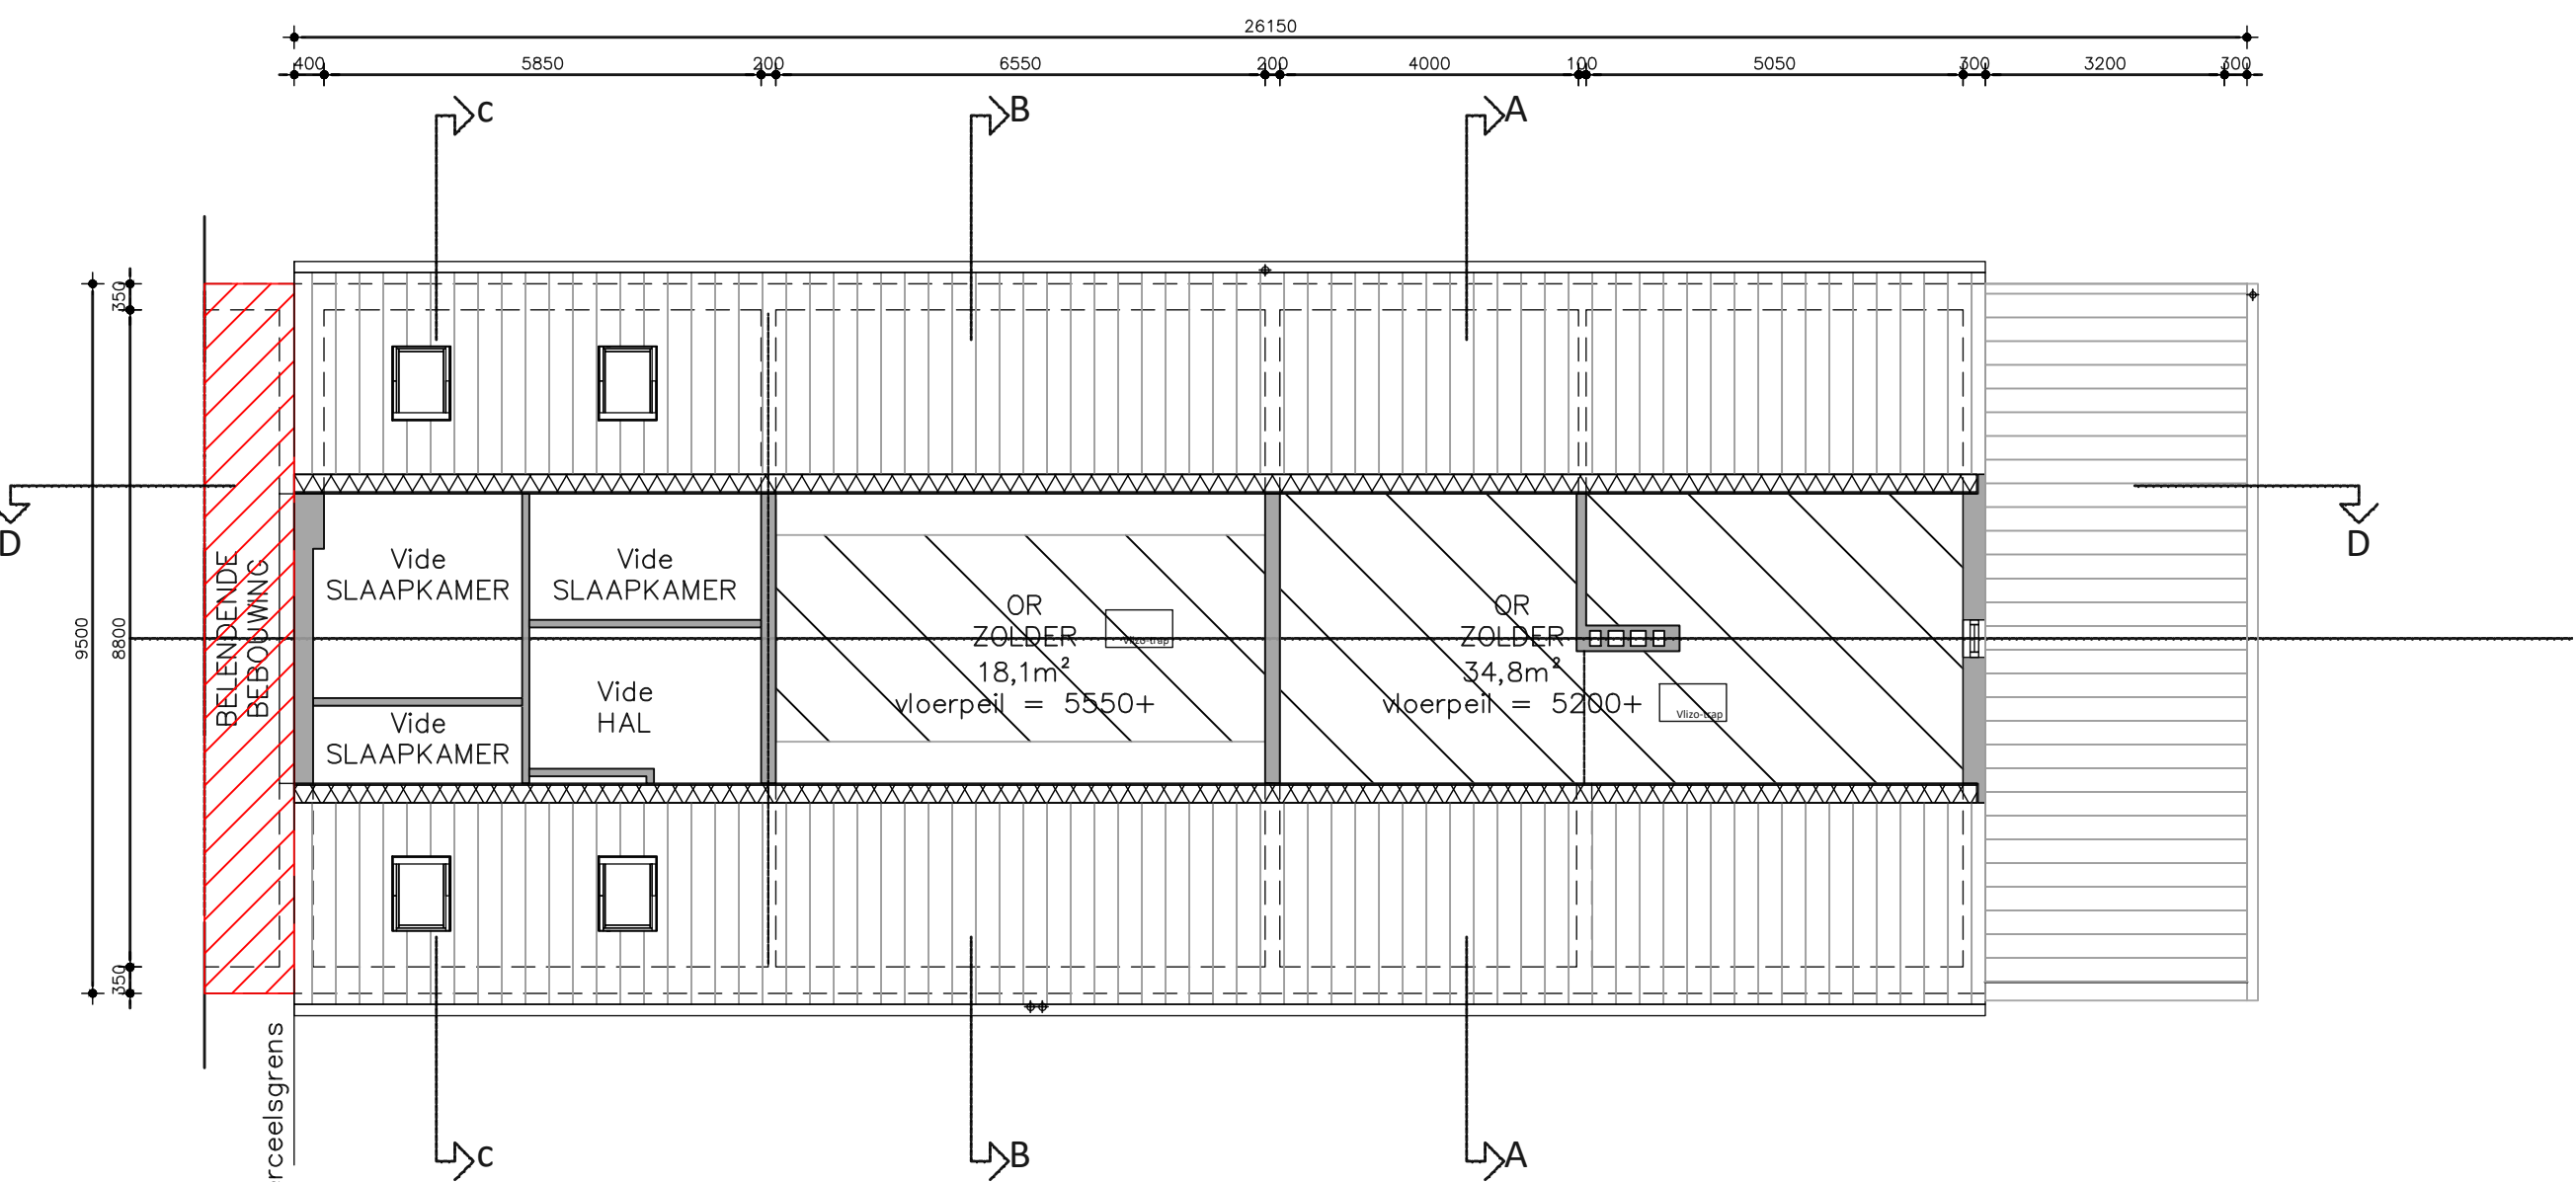


Zolder

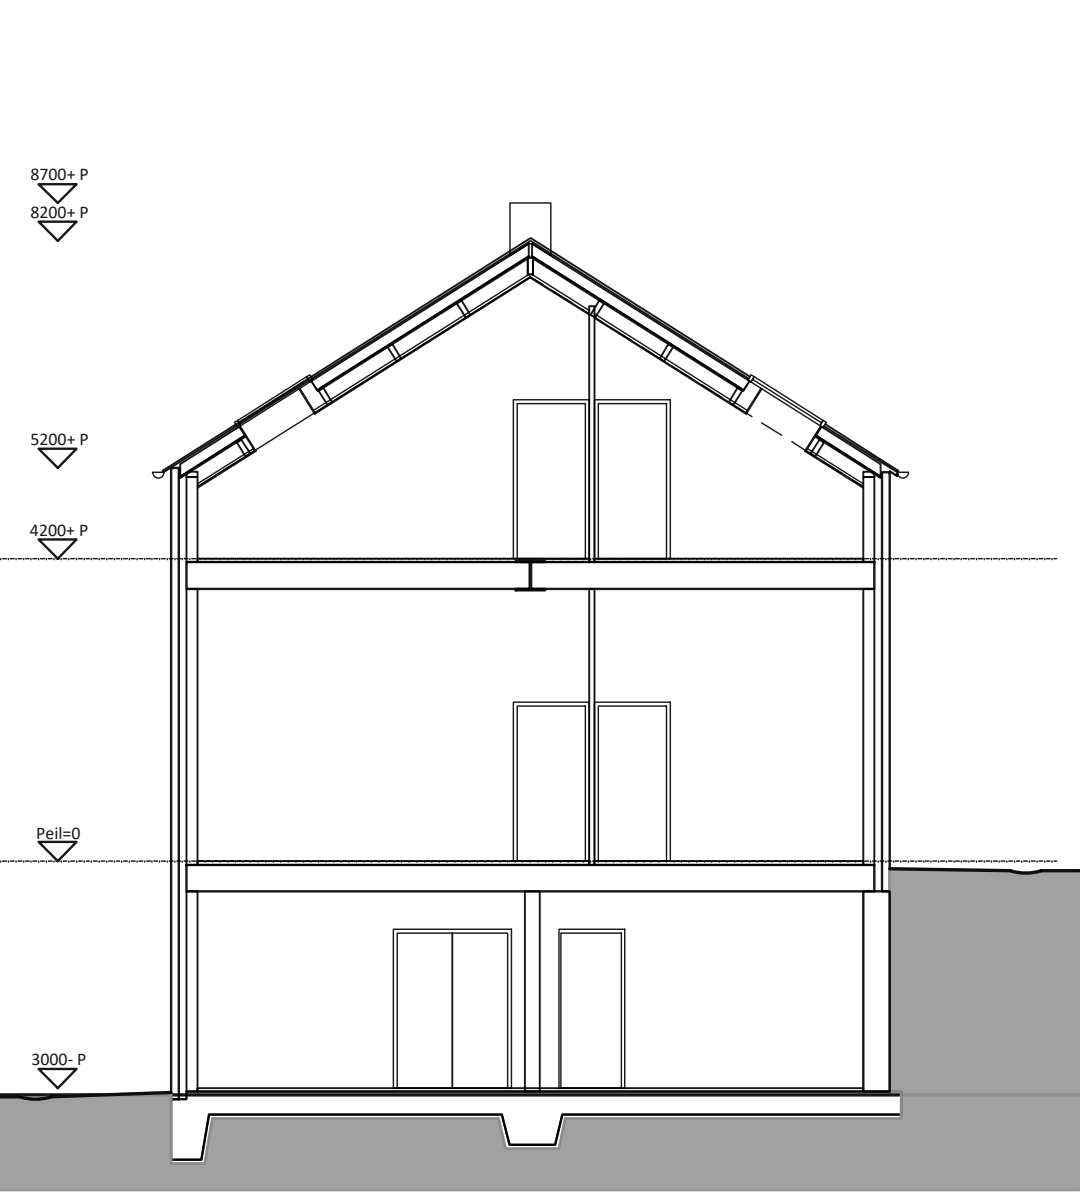


Doorsnede C-C

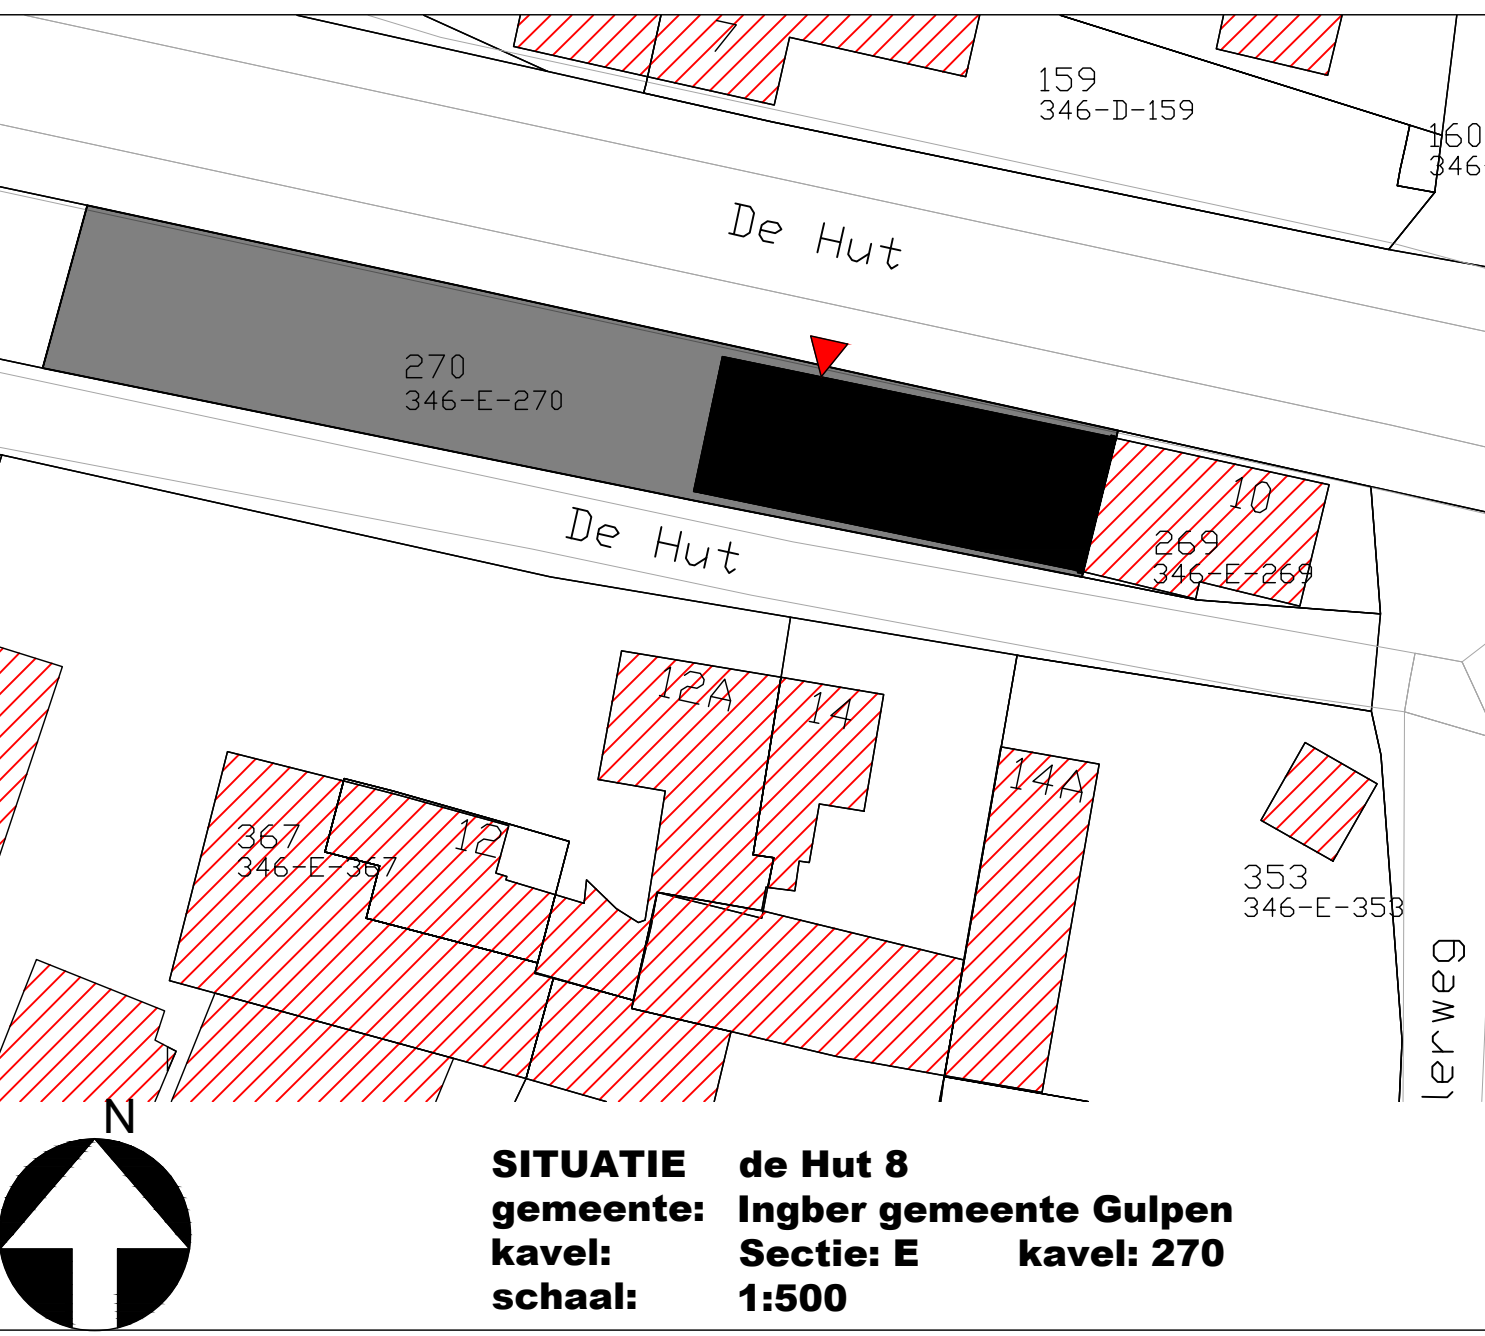

SITUATIE de Hut 8
gemeente: Ingber gemeente Gulpen
kavel: Sectie: E kavel: 270
schaal: 1:500

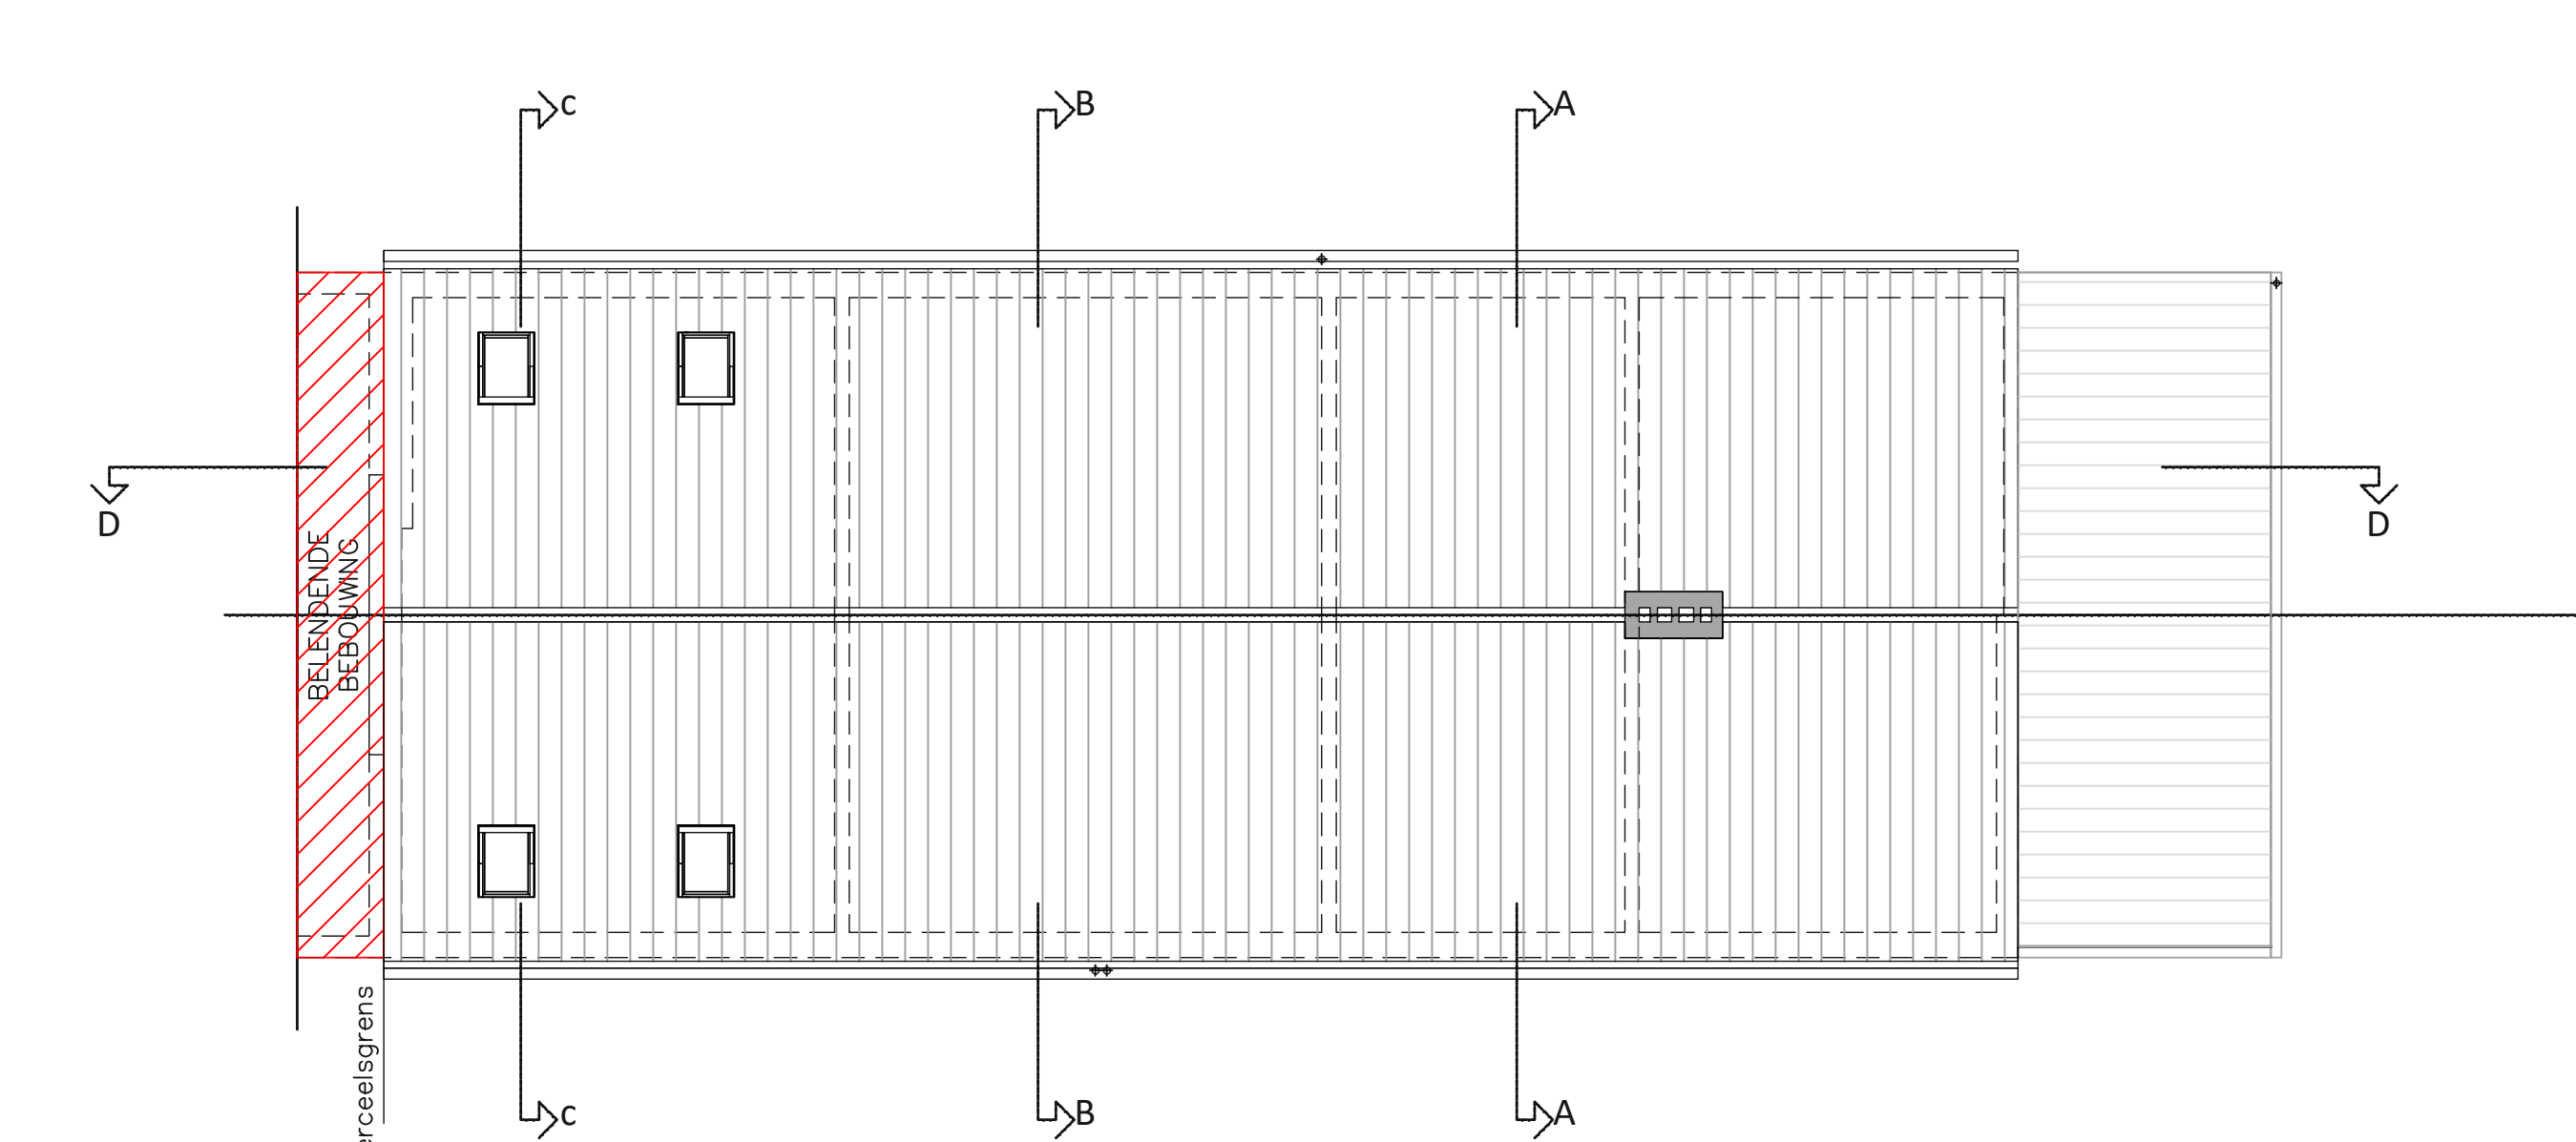

Dakaanzicht

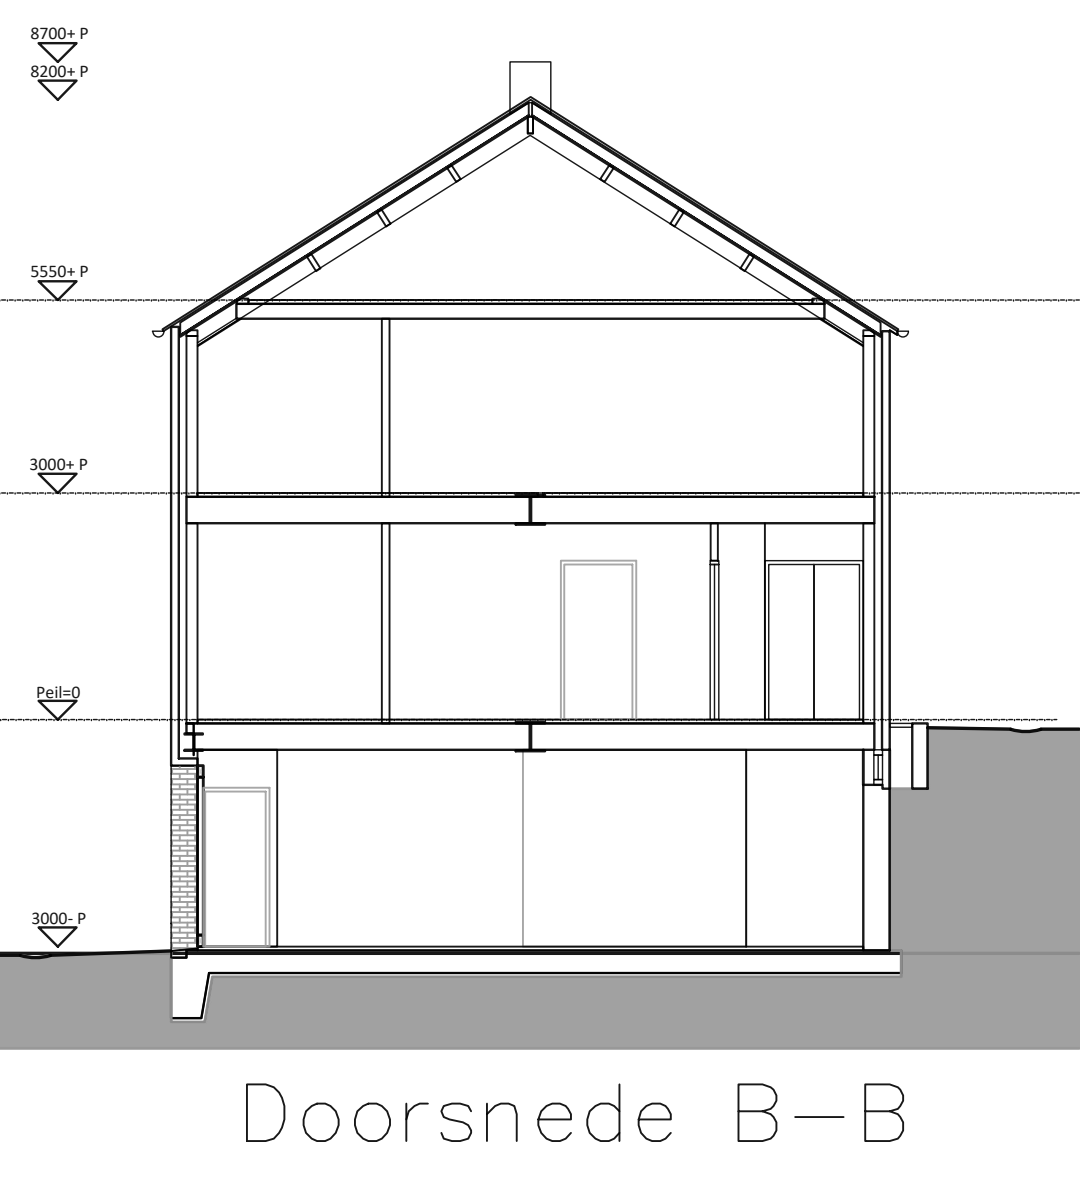

Doorsnede B-B

- RENVOOI
- 2560-P hoogte maat t.o.v. PEIL
 - beton/stampbeton-krimpnet
 - betonblokken
 - schon metselwerk wf
 - isolatie
 - gestabiliseerd zandbed
- alle deurbreedtes 930mm (tenzij anders vermeld)
binnendeurenkozijnen uitvoeren met spiegelstuk tot ok.plafond
kozijnen 3 minuten inbraakwerend
uitvoeren conform bouwbesluit

Alle maten in het werk controleren !!

Schouren Bouwkundig Ontwerp & Adviesburo

Project : van 1 woning 3 woningen maken: De Hut 8,6273 NA Ingber (Gulpen)
opdrachtgever : fam. H. van Laar Rijksweg 28, 6269 AC, Margraten

Verzamelblad
Bestaande Toestand
Bouwvoorbereidings-tekening

contactpersoon : M. Schouren
tek.nr. : 21.010 ·BT-B01

schaal : 1:100
datum : 03-03-2022
wijziging: