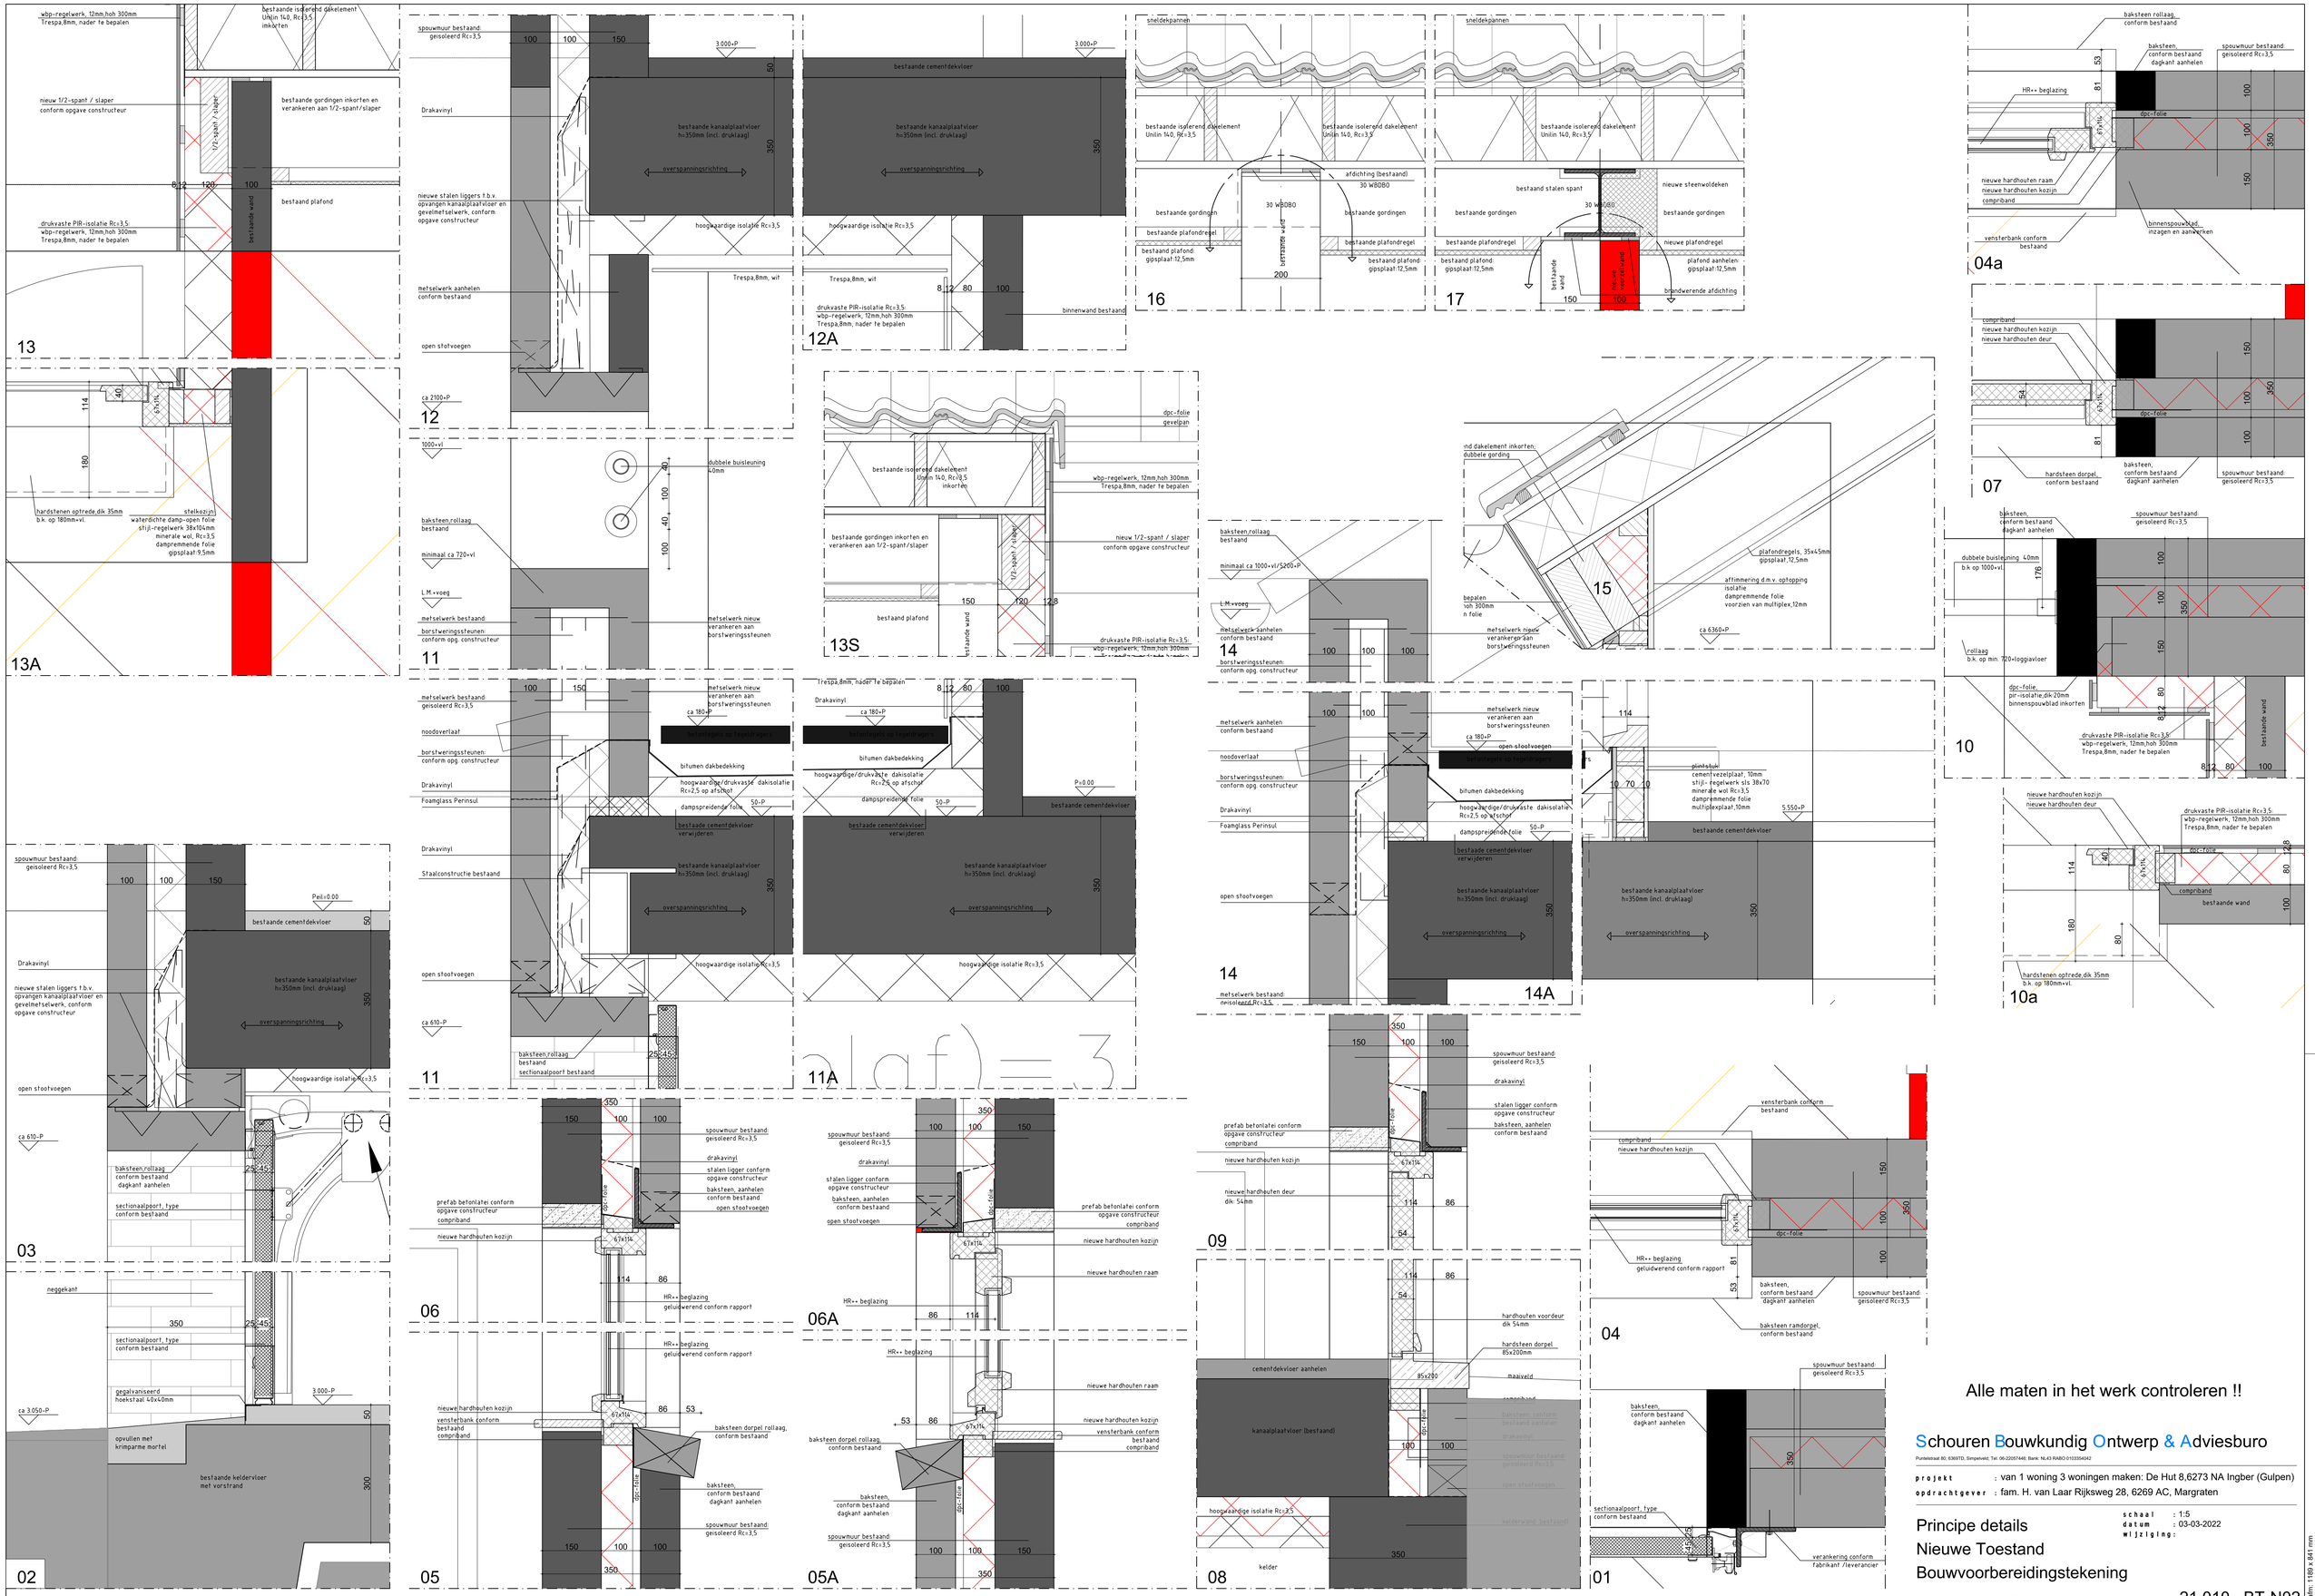
13
13A
12
11
12A
13S
16
17
04a
07
15
10
10a
14
14A
03
02
05
06
05A
06A
09
08
04
01
Alle maten in het werk controleren !!
Schouren Bouwkundig Ontwerp & Adviesburo
Punteistraat 80, 6369TD, Simpelveld; Tel. 06-22057446; Bank: NL43 RABO 0103354042
projekt : van 1 woning 3 woningen maken: De Hut 8,6273 NA Ingber (Gulpen)
opdrachtgever : fam. H. van Laar Rijksweg 28, 6269 AC, Margraten
Principe details
Nieuwe Toestand
Bouwvoorbereidingstekening
schaal : 1:5
datum : 03-03-2022
wijziging:
contactpersoon : M. Schouren
tek.nr. : 21.010 -BT-N02
D:\Schouren BOA\CAD\21.010 De Hut 8 Gulpen, van Laar\21.010 De Hut NIEUW 14-02-2022 Concept.dwg