



(perceel 612)

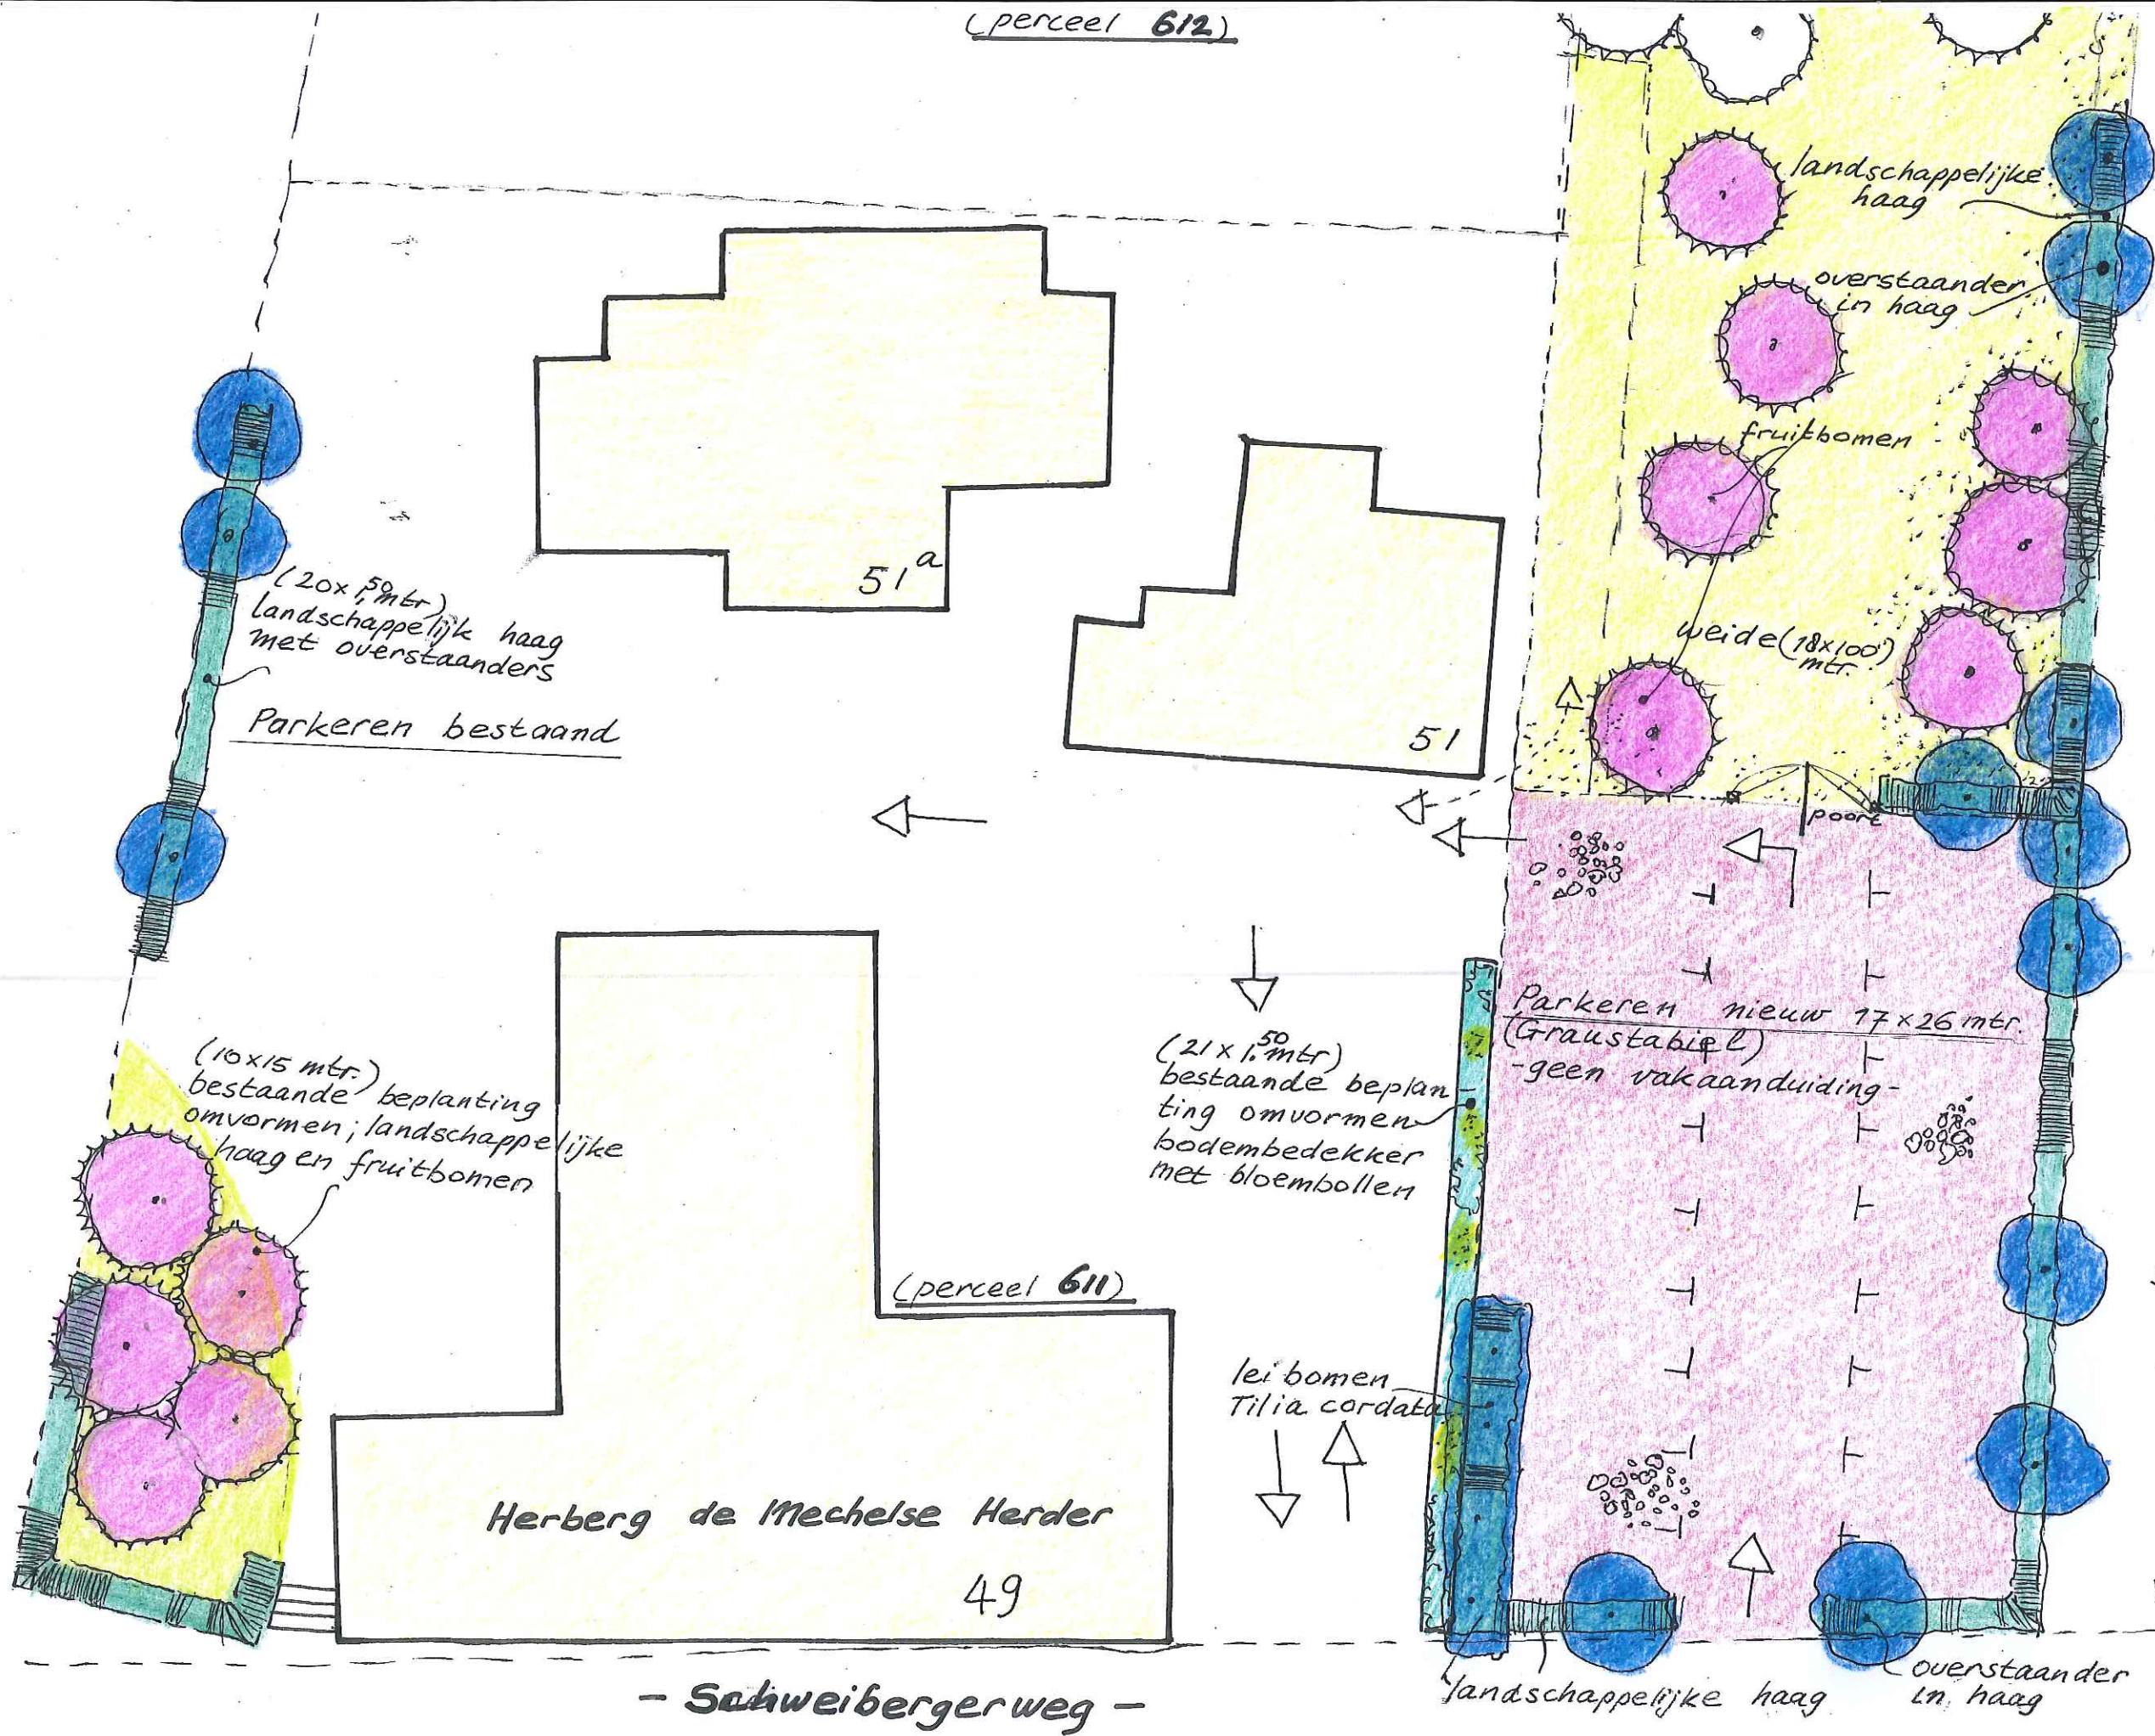

Inpassingsplan / kwaliteitsverbetering
-Herberg de Mechelse Herder-
Schweibergerweg 49 - 6281 NE - Mechelen
Schaal 1:200 - juni 2014 - RVO
(blad 1 van 2)

LEGENDA

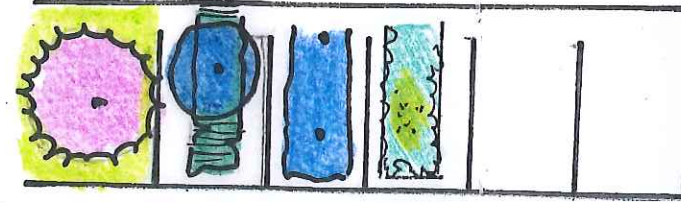

Fruitbomen

Landschappelijke haag
met overstaanders

Lei bomen

Verhoogde plantbak
met Vinca en bloembollen

