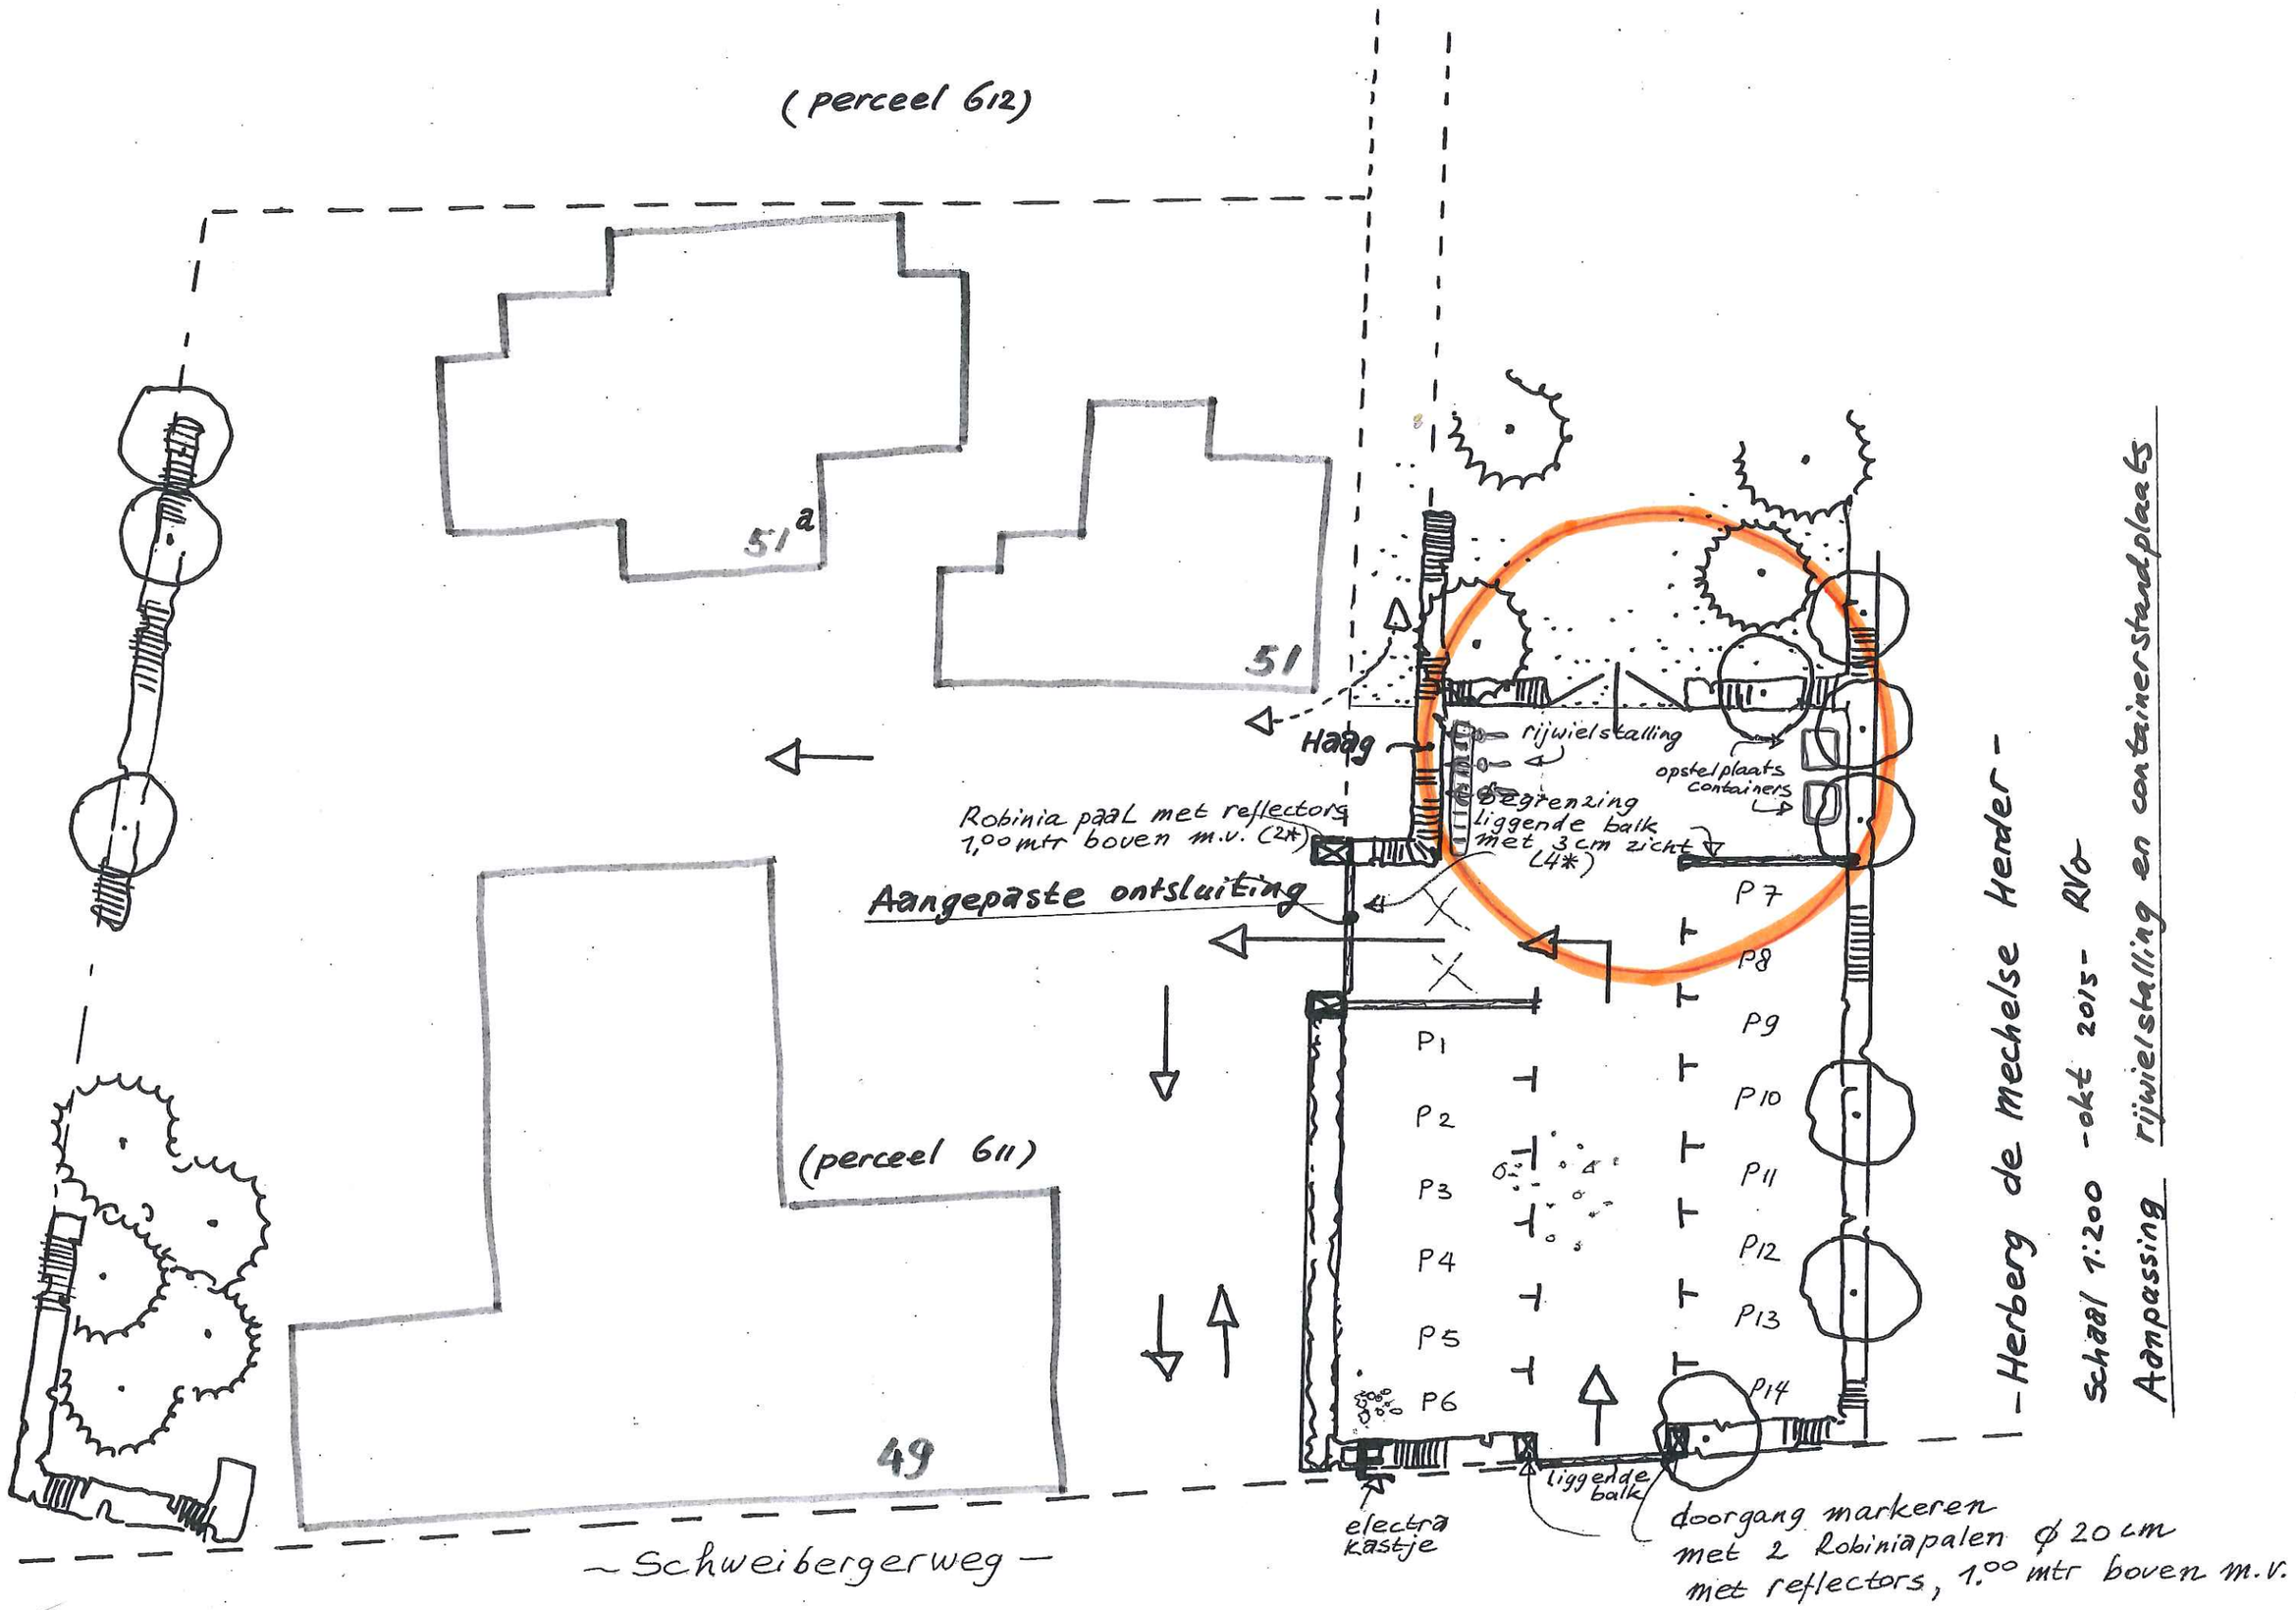
(perceel 612)
51a
51
Haag
rijwielstalling
opstelplaats containers
Robinia paal met reflectors 1,00 mtr boven m.v. (2*)
begrenzing liggende balk met 3 cm zicht (4*)
Aangepaste ontsluiting
P1
P2
P3
P4
P5
P6
P7
P8
P9
P10
P11
P12
P13
P14
(perceel 611)
49
~Schweibergerweg~
electra kastje
liggende balk
doorgang markeren met 2 Robiniapalen ϕ 20 cm met reflectors, 1,00 mtr boven m.v.
-Herberg de Mechelse Heer-
Schaal 1:200 -okt 2015- RVo
Aanpassing rijwielstalling en containerstandplaats