


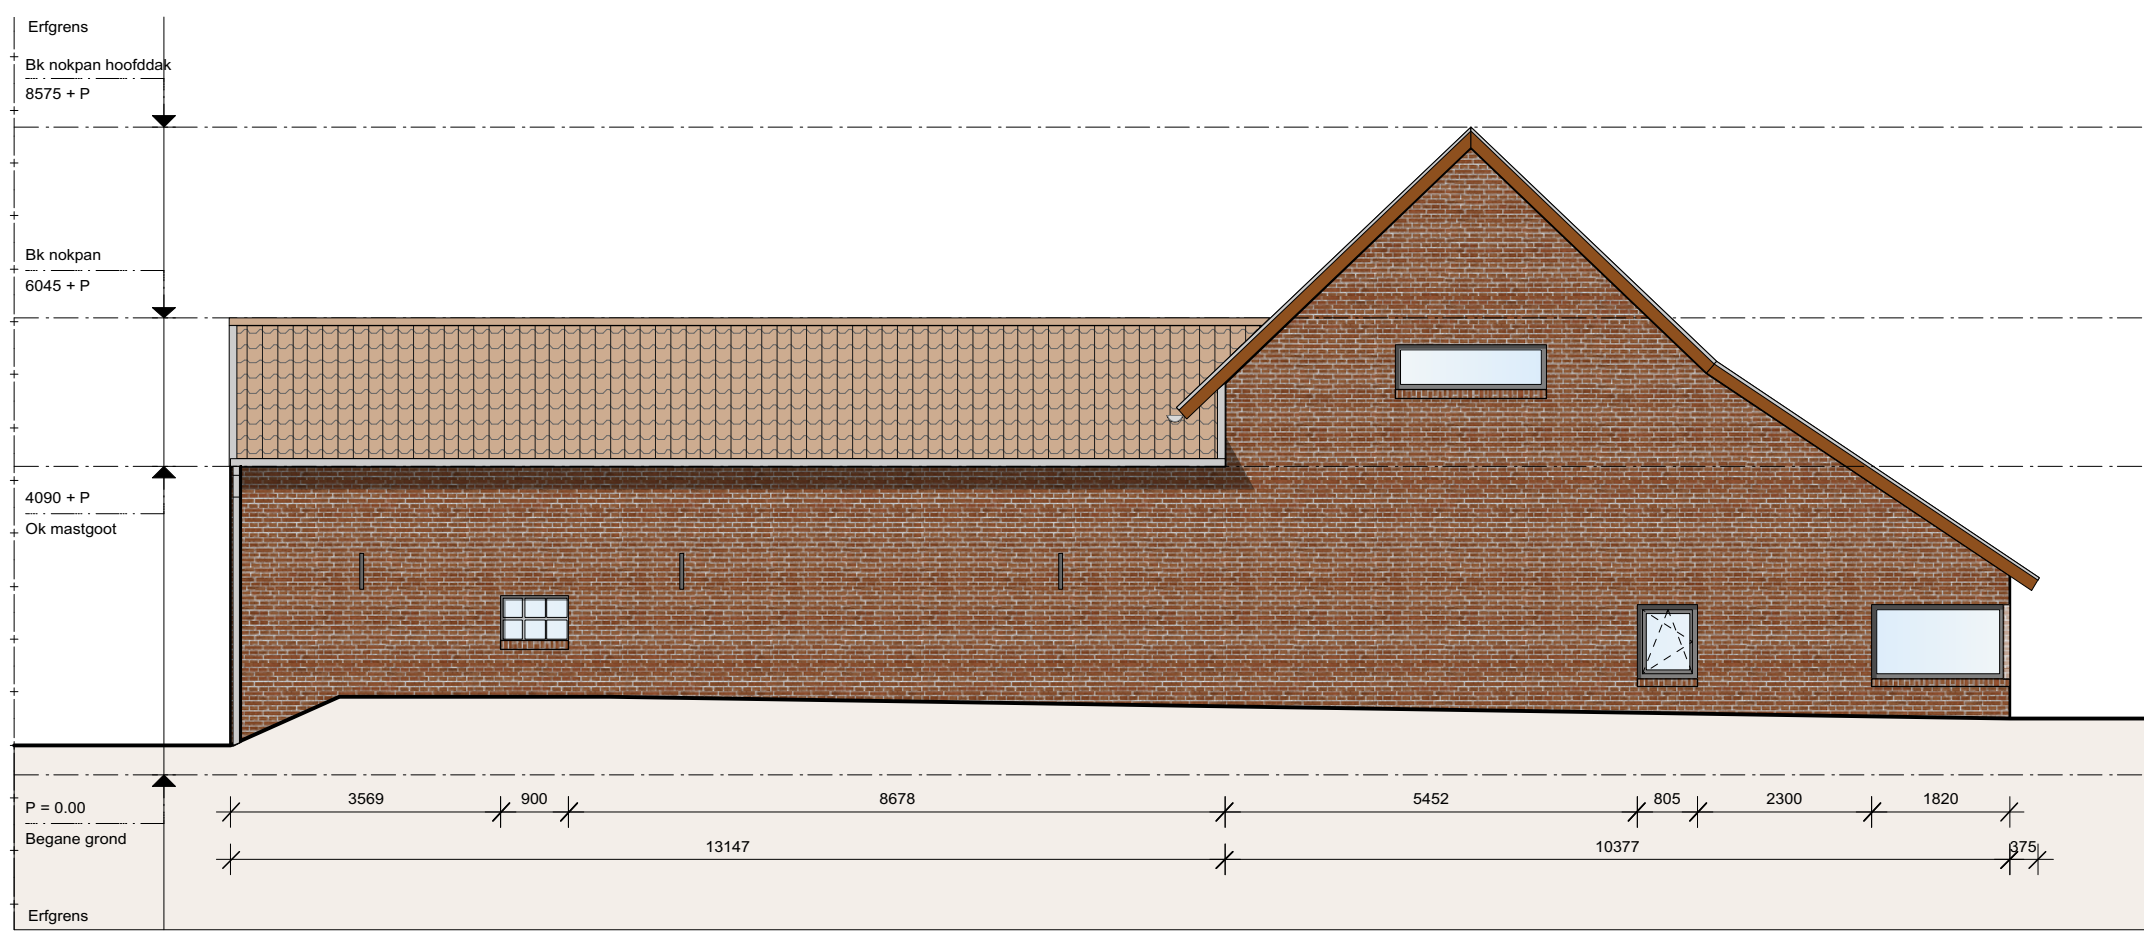

1 Rechter zijgevel nieuwe toestand
1 : 100



2 Linker zijgevel nieuwe toestand
1 : 100




3 Voorgevel nieuwe toestand
1 : 100




4 Doorsnede A-A nieuwe toestand
1 : 100




8 Achtergevel nieuw
1 : 100

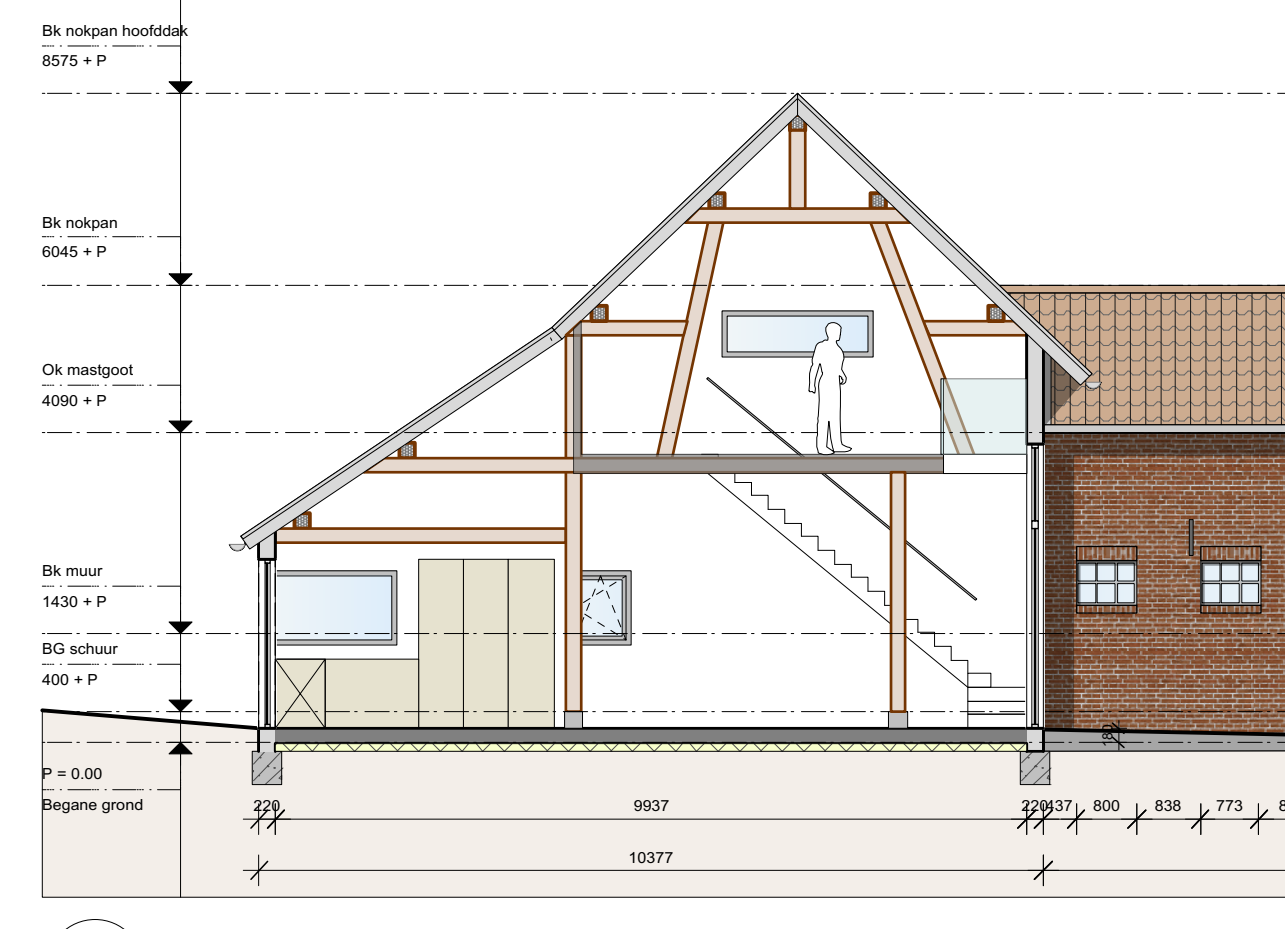

9 Doorsnede B-B nieuwe toestand
1 : 100

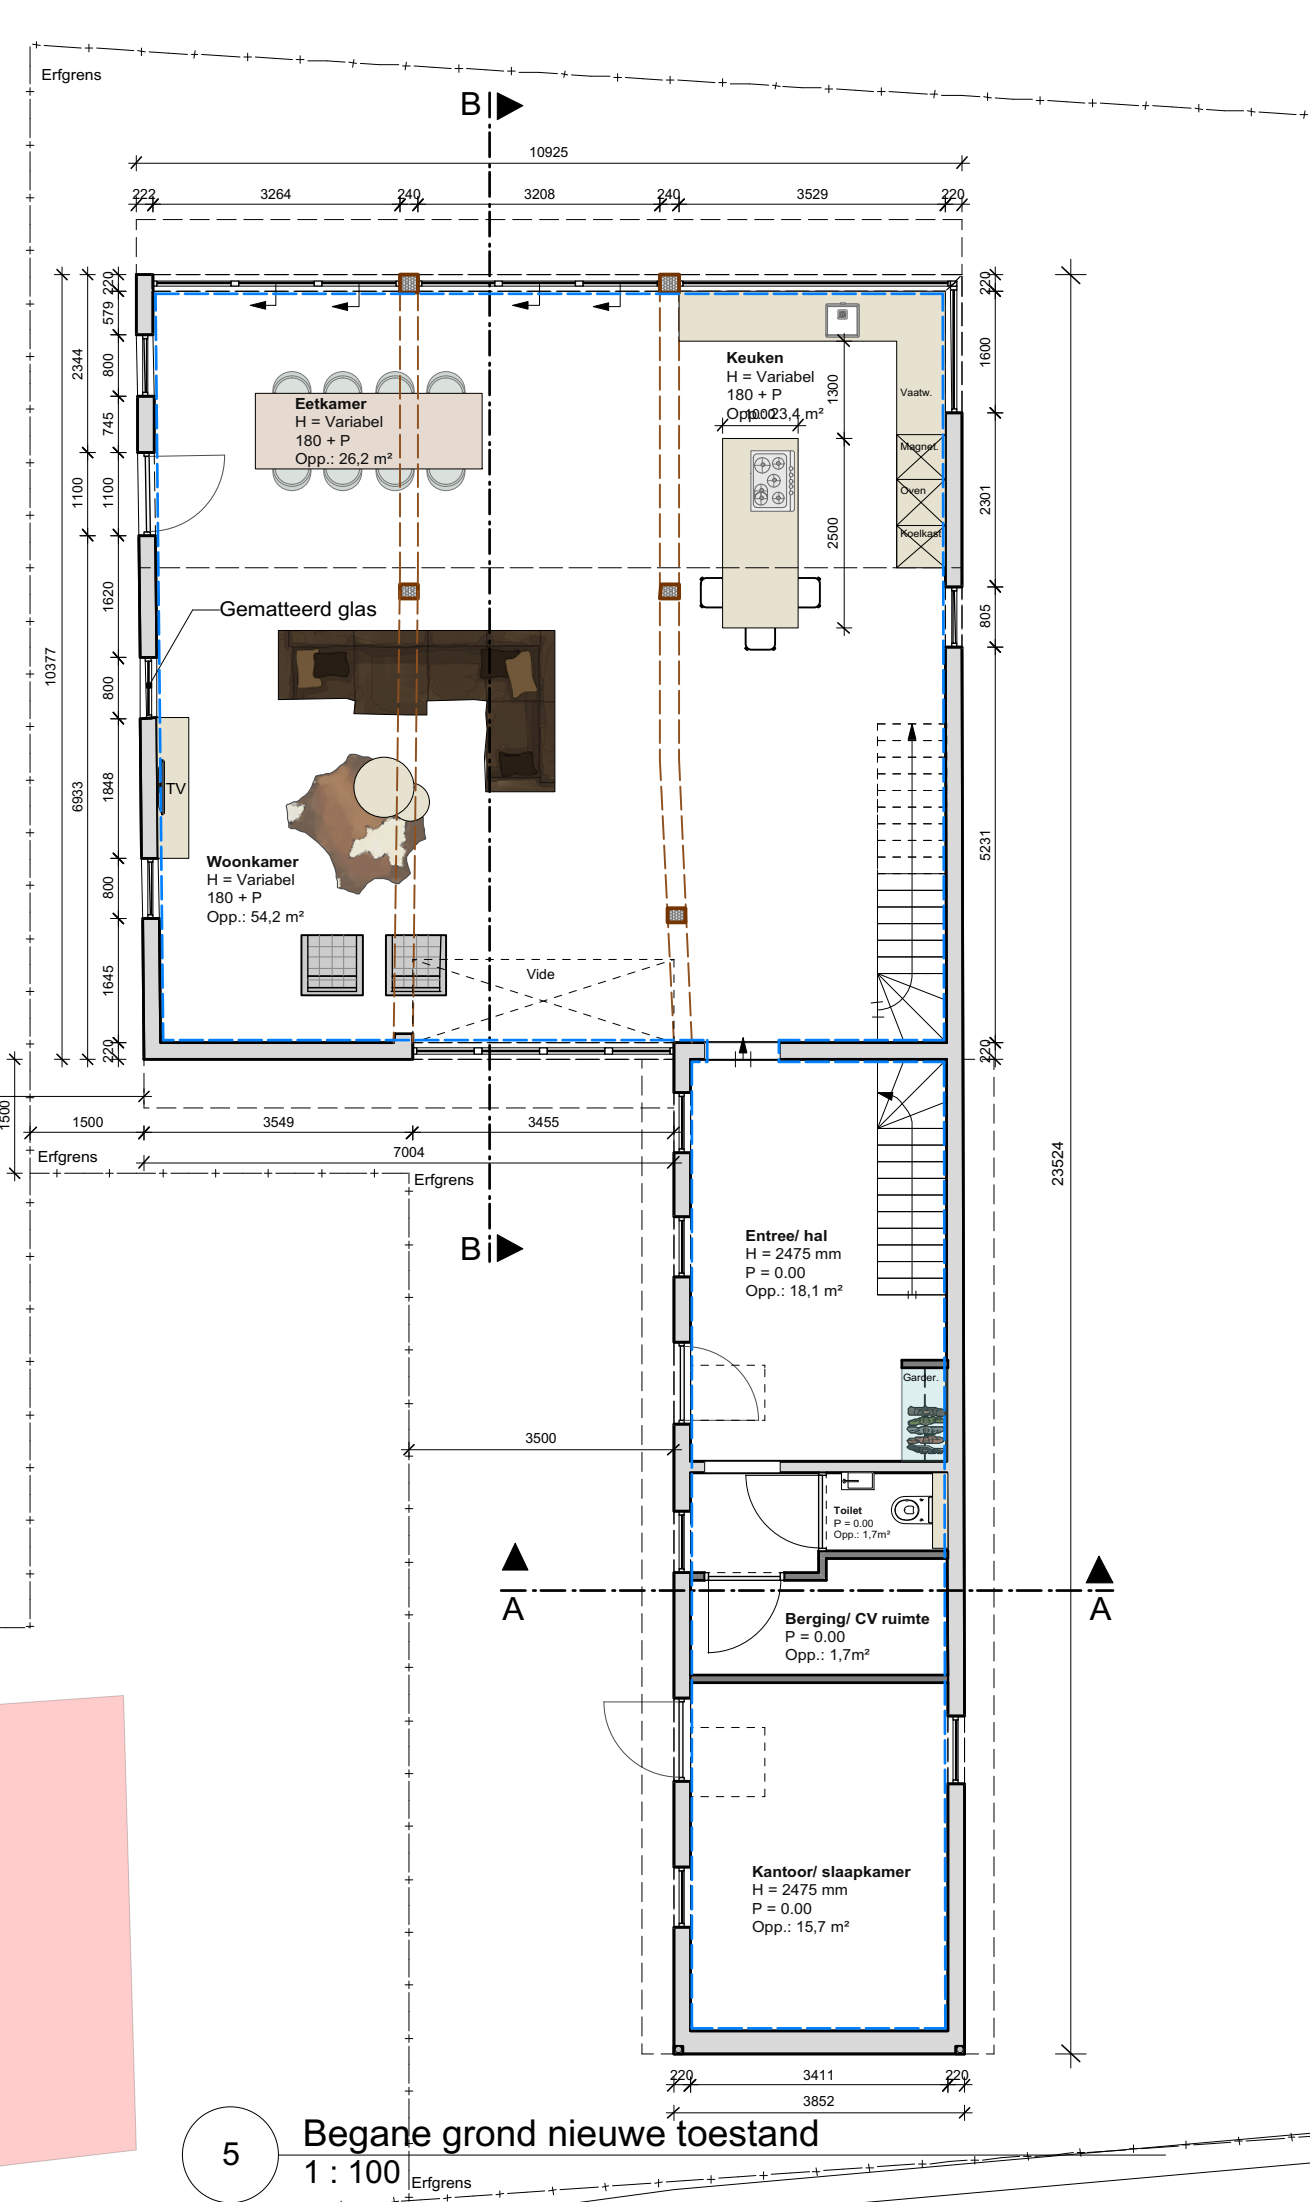

5 Begane grond nieuwe toestand
1 : 100

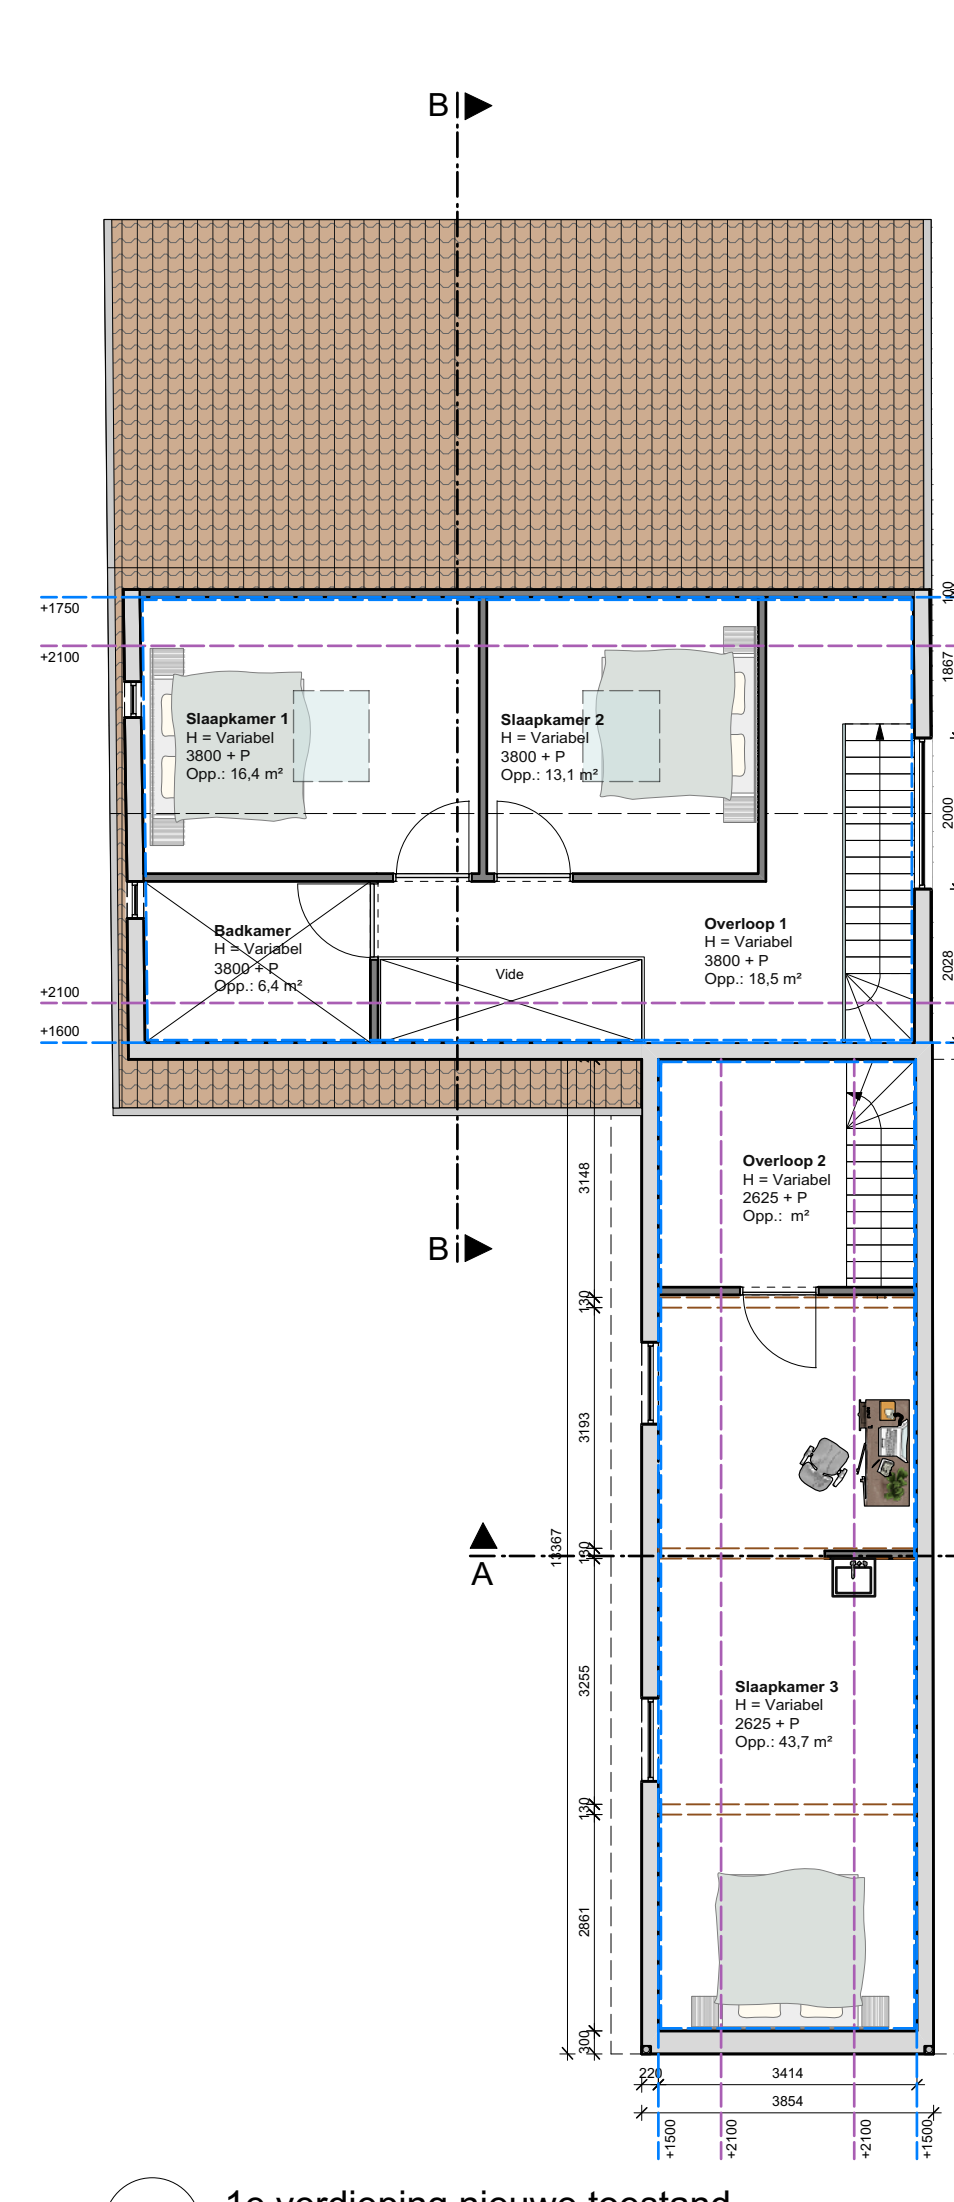

6 1e verdieping nieuwe toestand
1 : 100

Gebruiksoppervlakte aanduiding

+1500 — Gebruiksoppervlakte (GO)
GO begane grond nieuw = 147,7 m²
GO 1e verdieping nieuw = 104,1 m²
Totaal GO = 251,8 m²

+2100 — Vrijhoogte aanduiding



Totaal inhoud (m³):

Voorste gedeelte (oude stallen) 388,3 m³
Achterste gedeelte (oude schuur) 889,3 m³
Totaal = 1277,6 m³

Let op!

- Alle maten dienen in het werk te worden nagemeten/ gecontroleerd

- Alle constructieve onderdelen uitvoeren zoals aangegeven op tekeningen en berekeningen volgens opgave constructeur

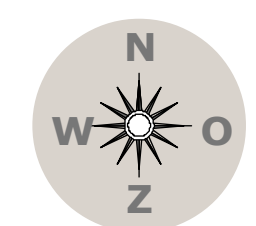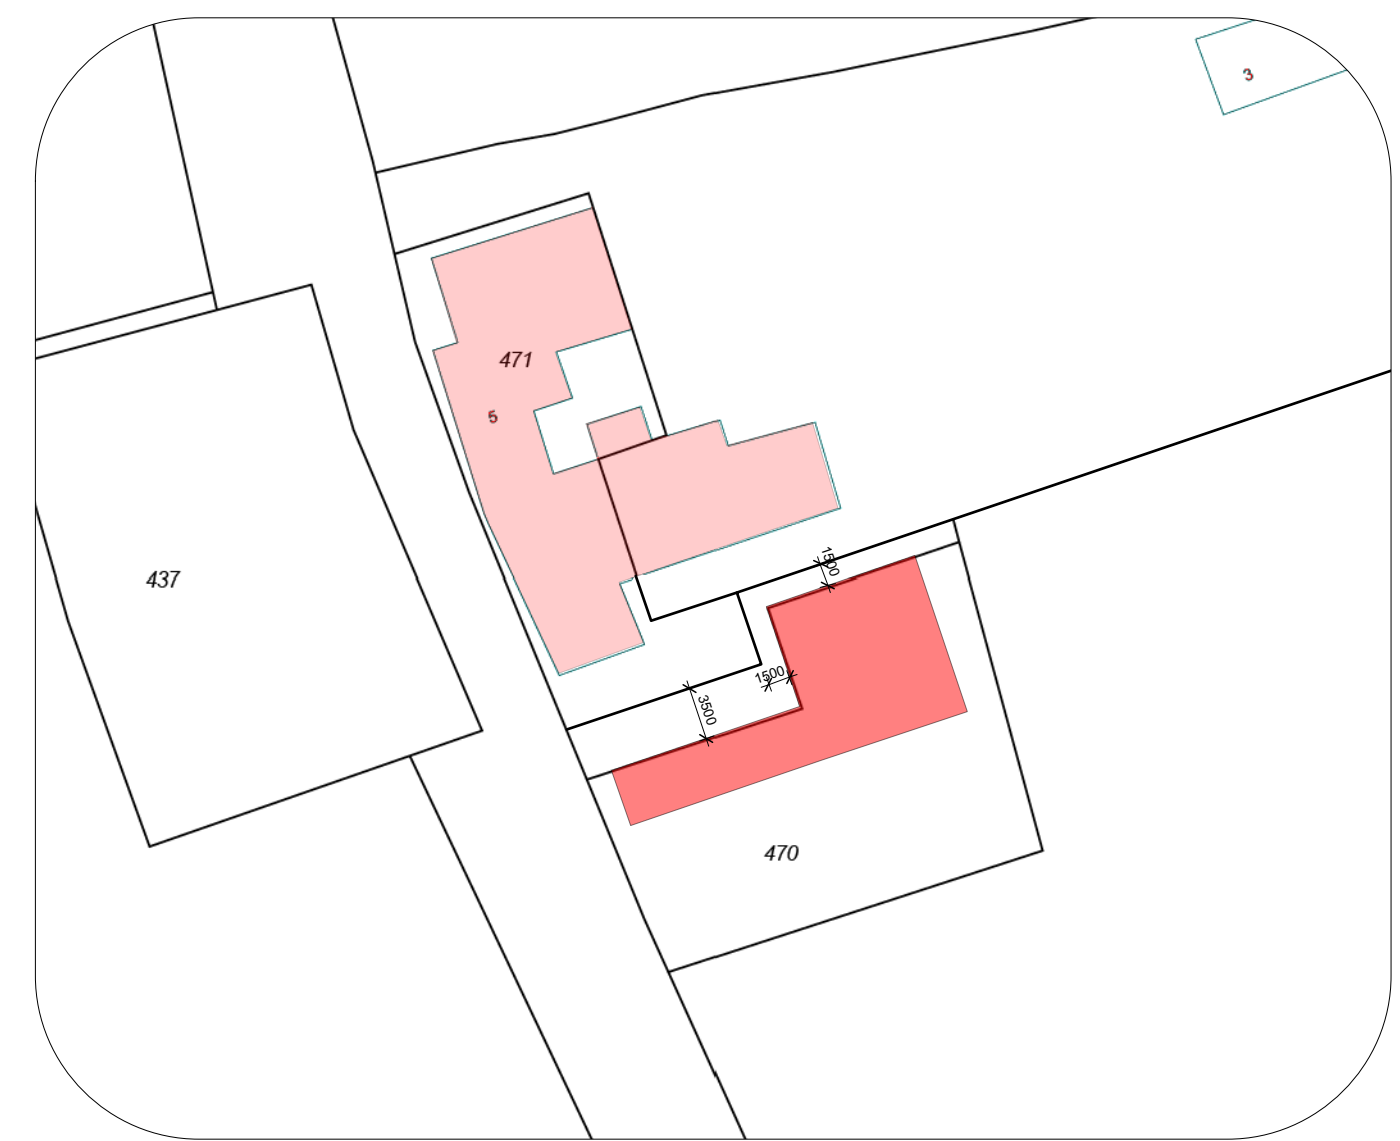

Situatie nieuwe toestand

Schaal: 1 : 500
Kadastrale gemeente: Wittem
Sectie: M
Perceel: 470

Opdrachtgever:	Dhr. E. Hensgens Projectadres: Elzeterweg 5 6281 NN Mechelen		
Projectnaam:	Verbouwing van bestaande schuur naar woning		
Titel tekening:	Nieuwe toestand tekening incl. kadaster		
 BOUWADVIESBUREAU	Adres: Rijksweg 4 6271 AE Gulpen	Getekend door: RW	Projectcode: 2018_88
	E: rik@sgbouwadvies.nl T. W. +31 6 25 03 74 23 www.sgbouwadvies.nl	Tekenings formaat: A1	Schaal: 1 : 100
	KvK: 70497484 Bank: NL55RAB00126309167	Projectfase: Ontwerpfase	Nummering:
		Datum: 06-11-2018	
		Revisie datum:	



0.2