



VERBEEELDING

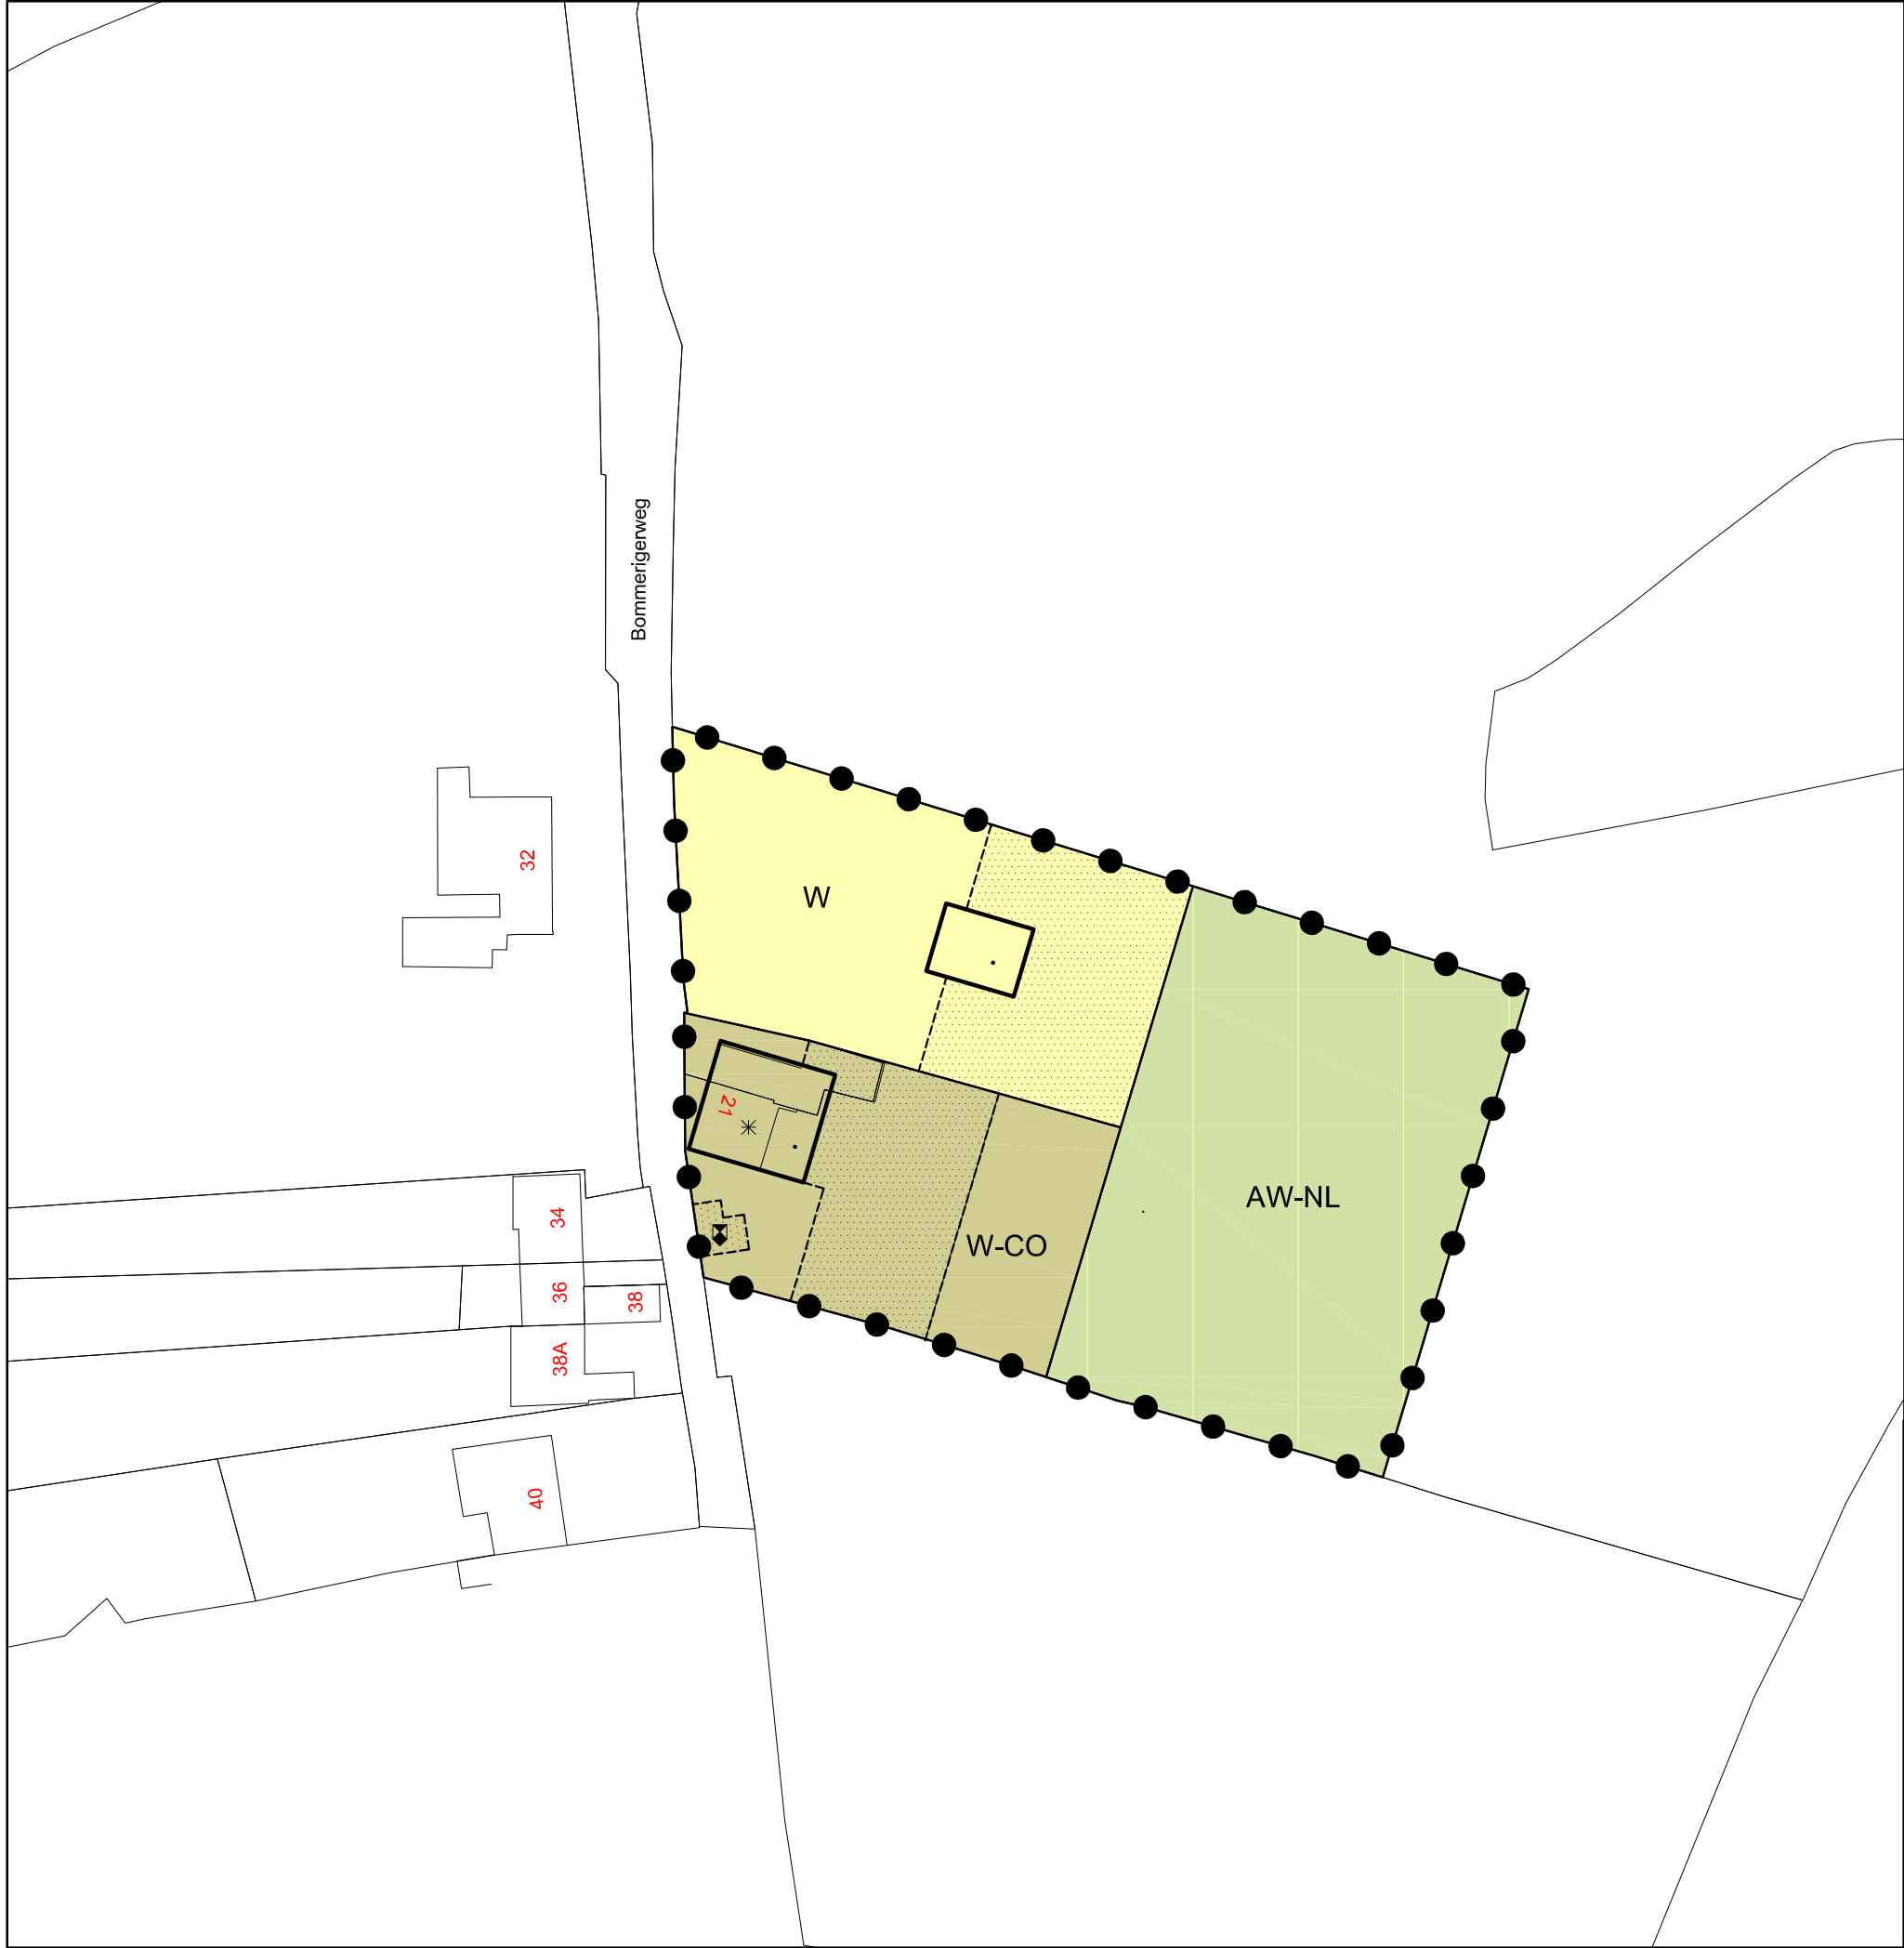

LEGENDA:

- Bestemmingen**
 - Agrarisch met waarden - Natuur en landschapswaarden
 - Wonen
 - Wonen - Cultuur en Ontspanning
- Aanduidingen (bouwvlak)**
 - Bouwvlak
 - Bijbouwvlak
- Aanduidingen (lettertekenaanduiding)**
 - Karakterstieke bebouwing
 - Kleinschalig gebruik
 - Monument Rijk
- Bestemmingsplangebied**
 - Bestemmingsplangebied
- Verklaringen**
 - Ondergrond

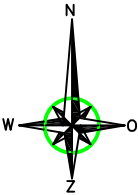

Verbeelding	datum besluit:	17-5-2011
	besluitnummer:	
Wijzigingsplan 'Bommerigerweg 21 te Mechelen'	datum:	9-12-2010
	wijziging:	25-5-2011
	getekend:	RS
	schaal:	1:1000
Gemeente Gulpen-Wittem	formaat:	A3
	idn besluitgebied:	



Kerkstraat 4
6367 JE Voerendaal
Tel: 045-575 32 55
Fax: 045-575 15 09

Kerkstraat 2
6095 BE Baexem
Tel: 0475-459 260
Fax: 0475-459 282

www.aelmans.com
info@aelmans.com