



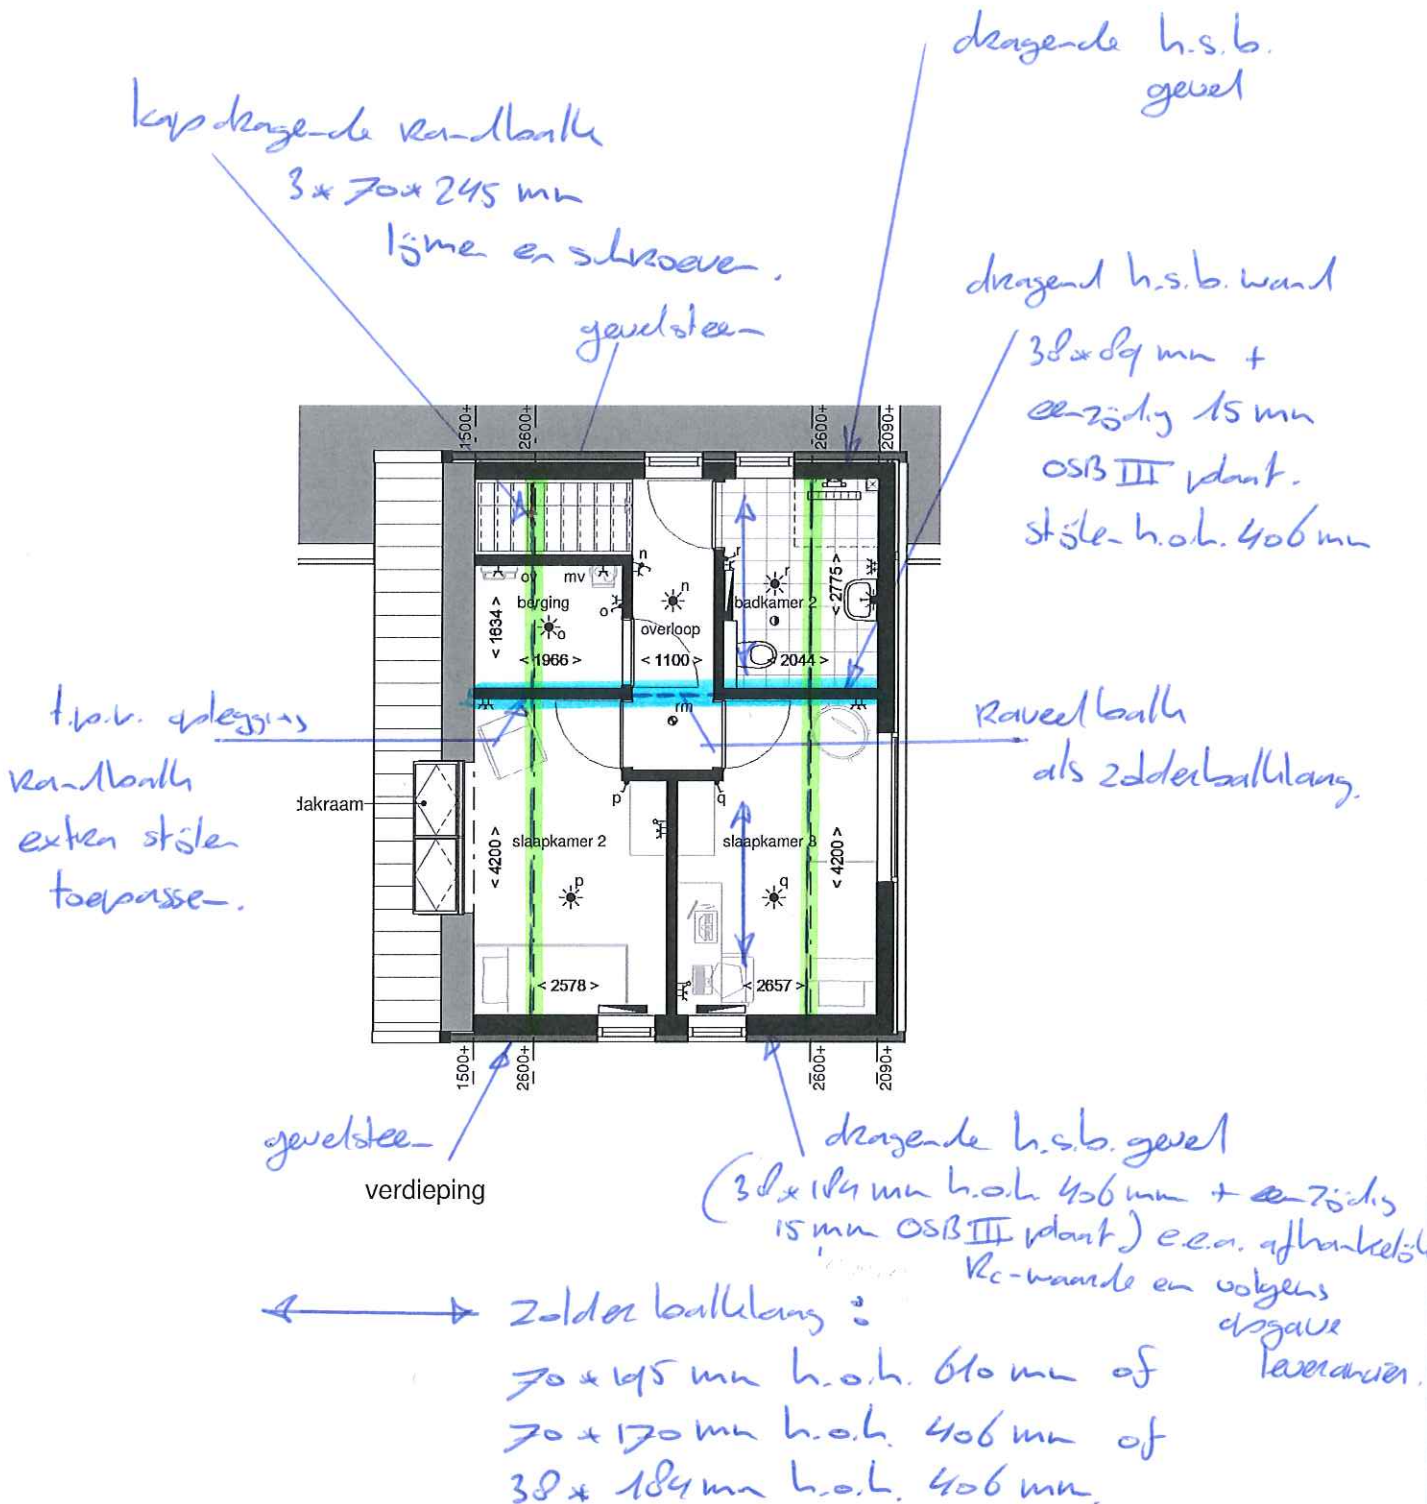

Zie voor gegevens zolderdoa basiswoning

dragend
h.s.b. wand
38 x 84 mm +
ee-ziding 15 mm
OSB III plank
stijlen h.o.l. 406 mm

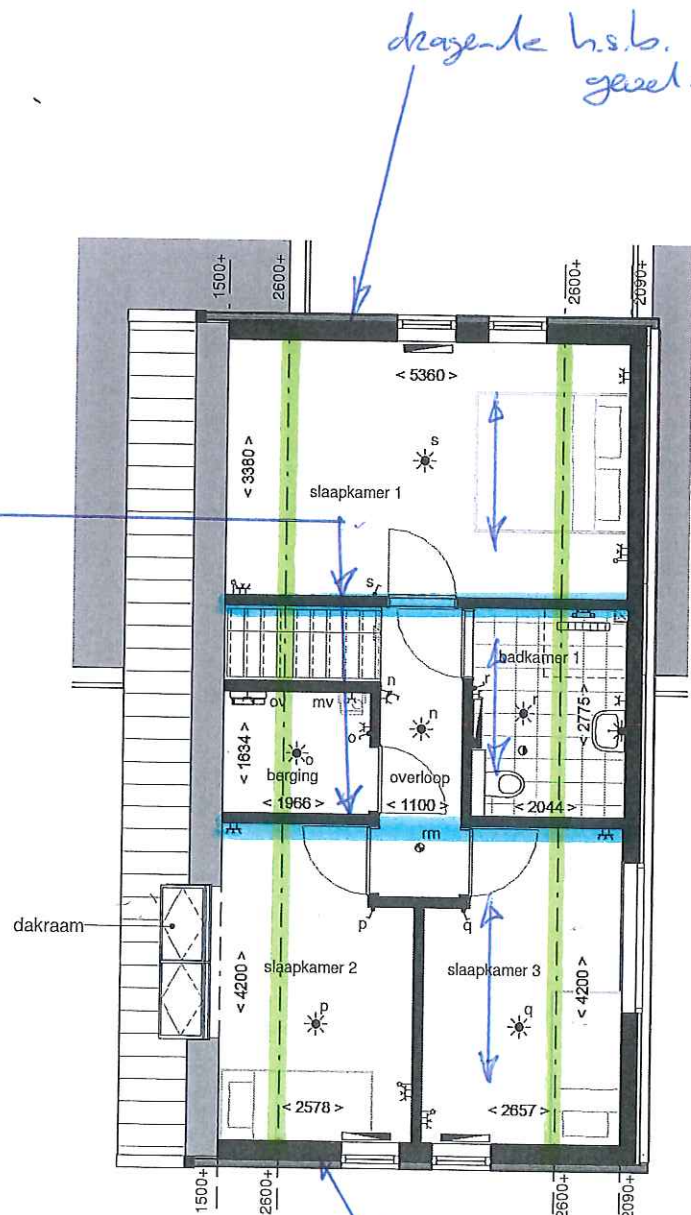

dragende h.s.b. gevel

Ingenieursbureau voor bouwtechniek

Goudstikker-de Vries B.V.

TEL: 0515- 41 60 99

E-mail: sneek@goudstikker.nl

GETEKEND: *GT*

WERKNR: 20170546

DATUM: 17-12-2017

GEWIJZIGD:


BLADNR: *C.*

Systemen volgens
leveranciers

houten randbalken

3 x 70 x 245 mm

lijmen en schroeven

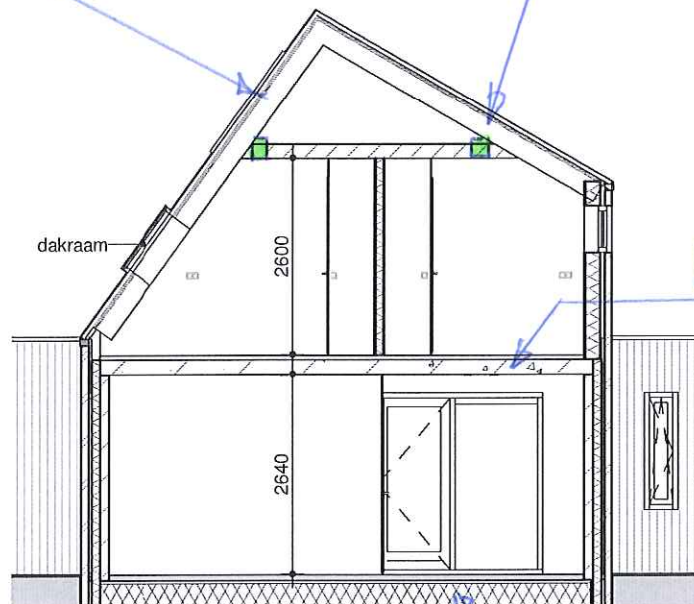

Doorsnede B

kandelaar boven

200 mm

volgens

opgave

leveranciers


Ribcassette boven

volgens opgave

leveranciers

 kanaalplaat 200 mm volgens leverancier
 kanaalplaat 200 mm (plat dak) volgens leverancier
 (...) dichte kalkzandsteenwanden

Principiële fundering:
 Uitgaan van fundering op palen,
 monstschroefpalen i.v.m.
 zeer grillige grondlagen
 e.e.a. afhankelijk van nog te maken
 sonderingen.

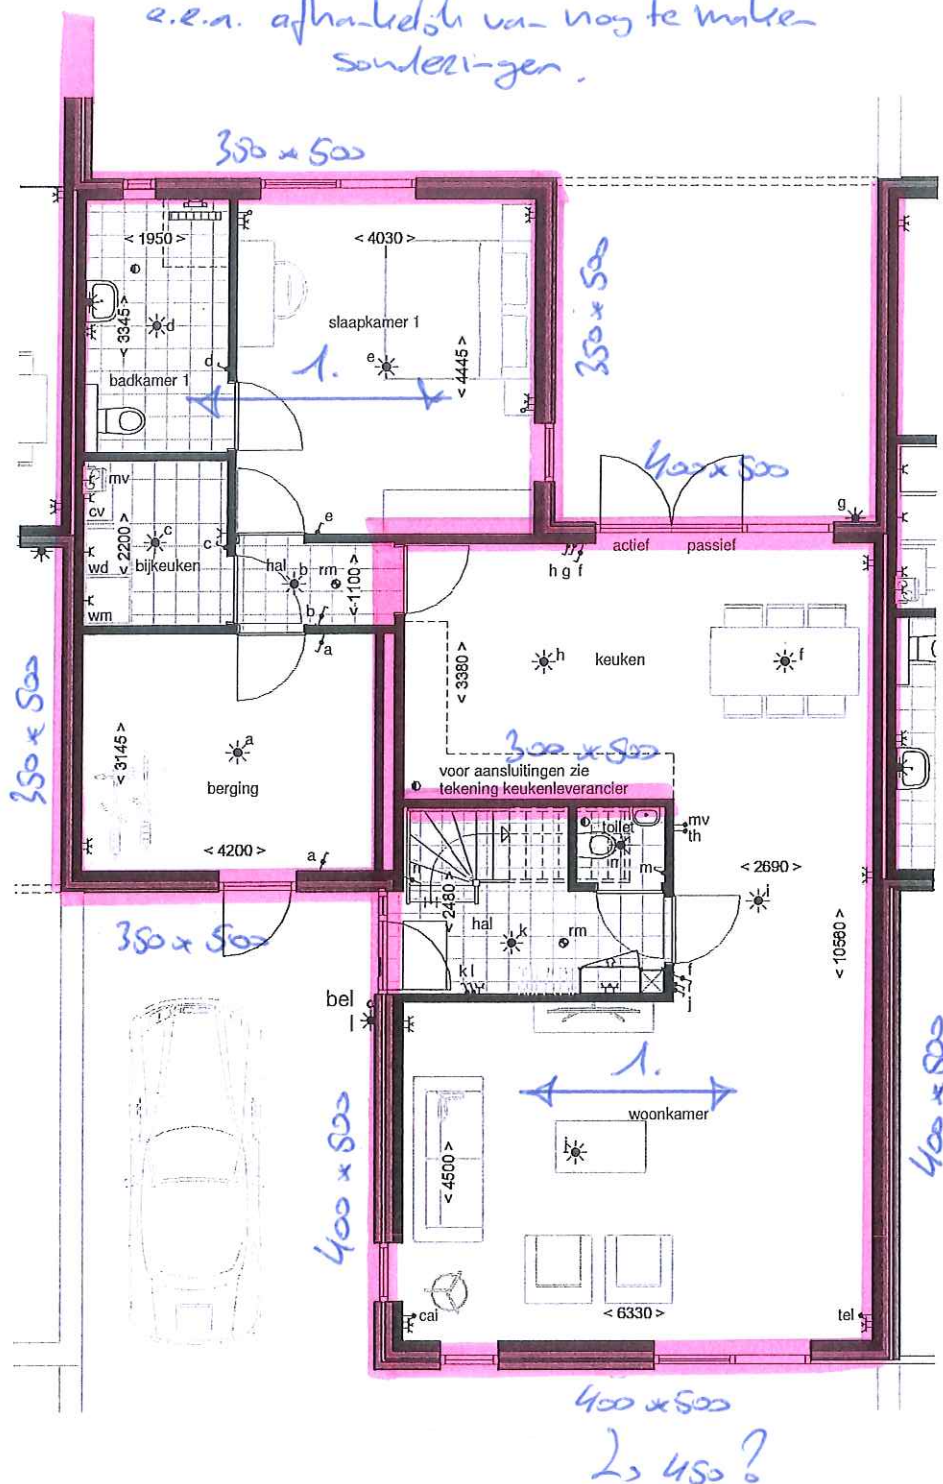

Ingenieursbureau voor bouwtechniek
 Goudstikker-de Vries B.V.

TEL: 0515-41 60 99

E-mail: sneek@goudstikker.nl

GETEKEND: *hnl*

DATUM: 17-10-2017

GEWIJZIGD:

WERKNR: 20170546

BLADNR: E

begane grond

PRINCIPALE BEGANE GROND / FUNDERING

1. Rib cassette over volgens opgave leverancier

Funderingsbalken
 breedte afhankelijk bouwtechnisch detail

Ingenieursbureau voor bouwtechniek
Goudstikker-de Vries B.V.

TEL: 0515- 41 60 99

E-mail: sneek@goudstikker.nl

GETEKEND: *GN*

WERKNR: 20176546

DATUM: 17-10-2017


GEWIJZIGD:

BLADNR: 10

1. Ribcassette vloer
volgens leverancier

bg opstie
garage
funderingslaag
darrzette

zelfdragende beton lantaar

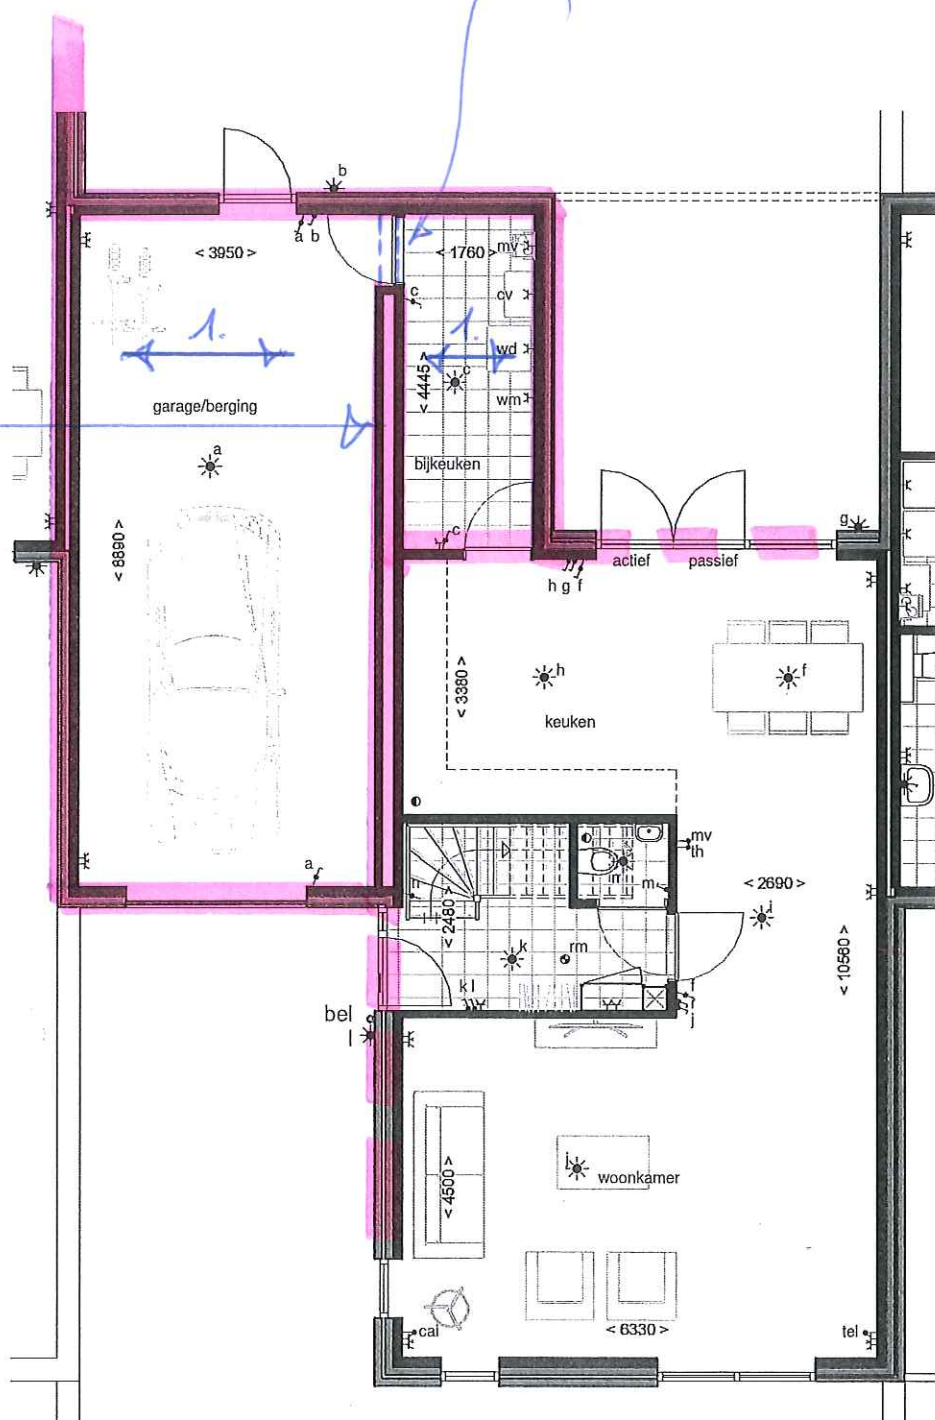

NC

BNA :

Branc
9934

Atoor
9743

+31(C
www

Renvooi installaties

projectn
Patio
Grool

opdracht
Friso