




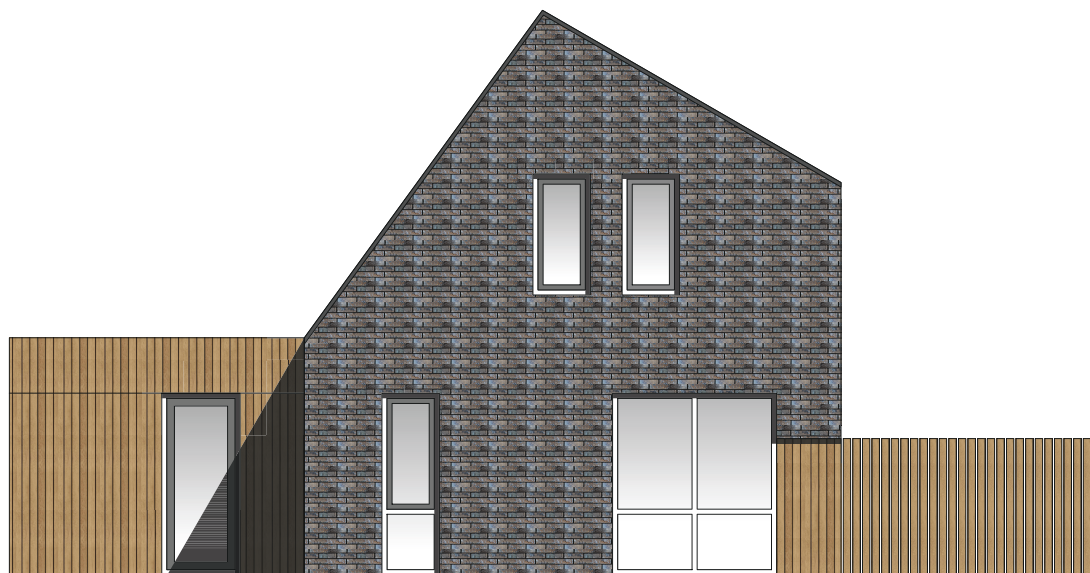


Metselwerk
Strating Saturnus
Waalformaat

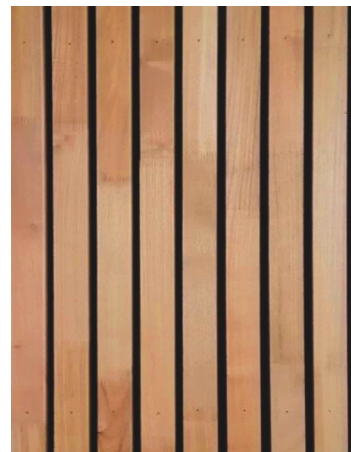

Houten gevels
Foreco Safewood planken
Open gevelsysteem

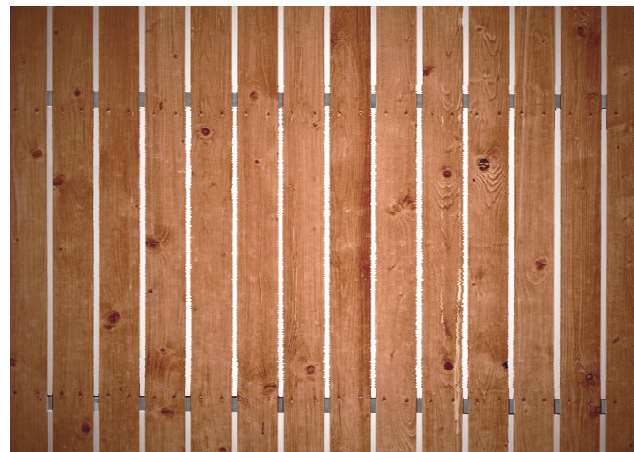

Tuinscherm
Foreco Safewood planken, open voegen
Aan beide zijden op stalen frame

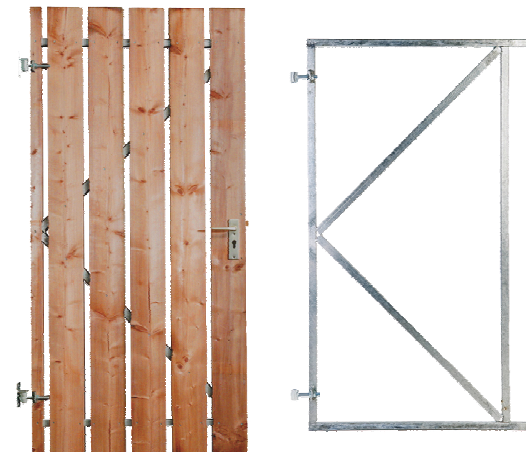


Tuindeur
Foreco Safewood planken, open voegen
Aan beide zijden op stalen frame



Behoort bij besluit van
Burgemeester en Wethouders

datum: 26 jun 2018

gemeente Tynaarlo

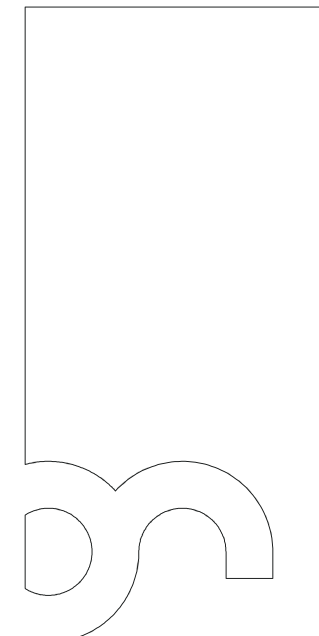

bureau
Noordeloos

BNA architecten

Brander 21
9934 NR Delfzijl

Atoomweg 2G
9743 AK Groningen

T +31(0)50 312 44 45
E mail@bureaunoordeloos.nl
I www.bureaunoordeloos.nl

Projectnaam
Patiovilla
Grooteveen Eelde

Opdrachtgever
Frisoplan

Onderdeel
Materialisering gevels

Fase
Definitief Ontwerp

Datum
21-11-2017

Schaal
1:100

Projectcode
15374

Tekening
V-400