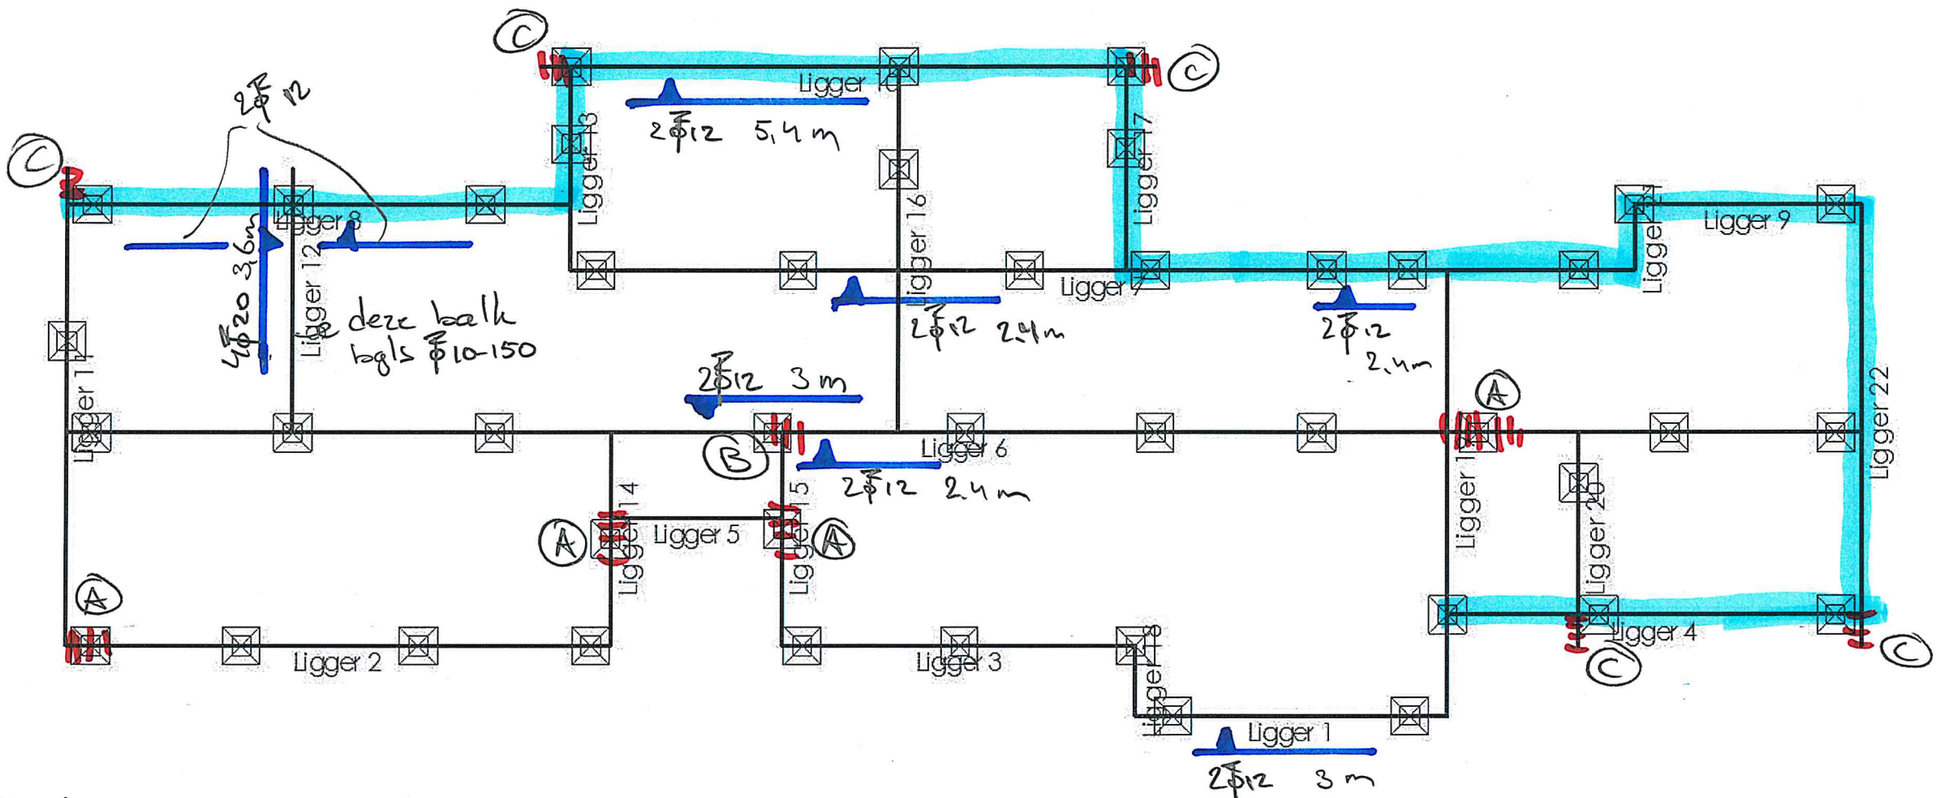

beugelwapening

Ⓐ extra Ø8-150 2x4 (weerszijden)
Ⓑ extra Ø8-150 7x (rechts v/d paal)
Ⓒ extra bgls Ø8-150 (van paal tot balkeind)

☒ Prefab betonpalen □220 tot -7 m NAP
cut. voorboren tot ca. -2 m NAP
e.e.a. i.o.m. heibedrijf.

Behoort bij besluit van
Burgemeester en Wethouders
datum: 31 jul 2018
gemeente Tynaarlo

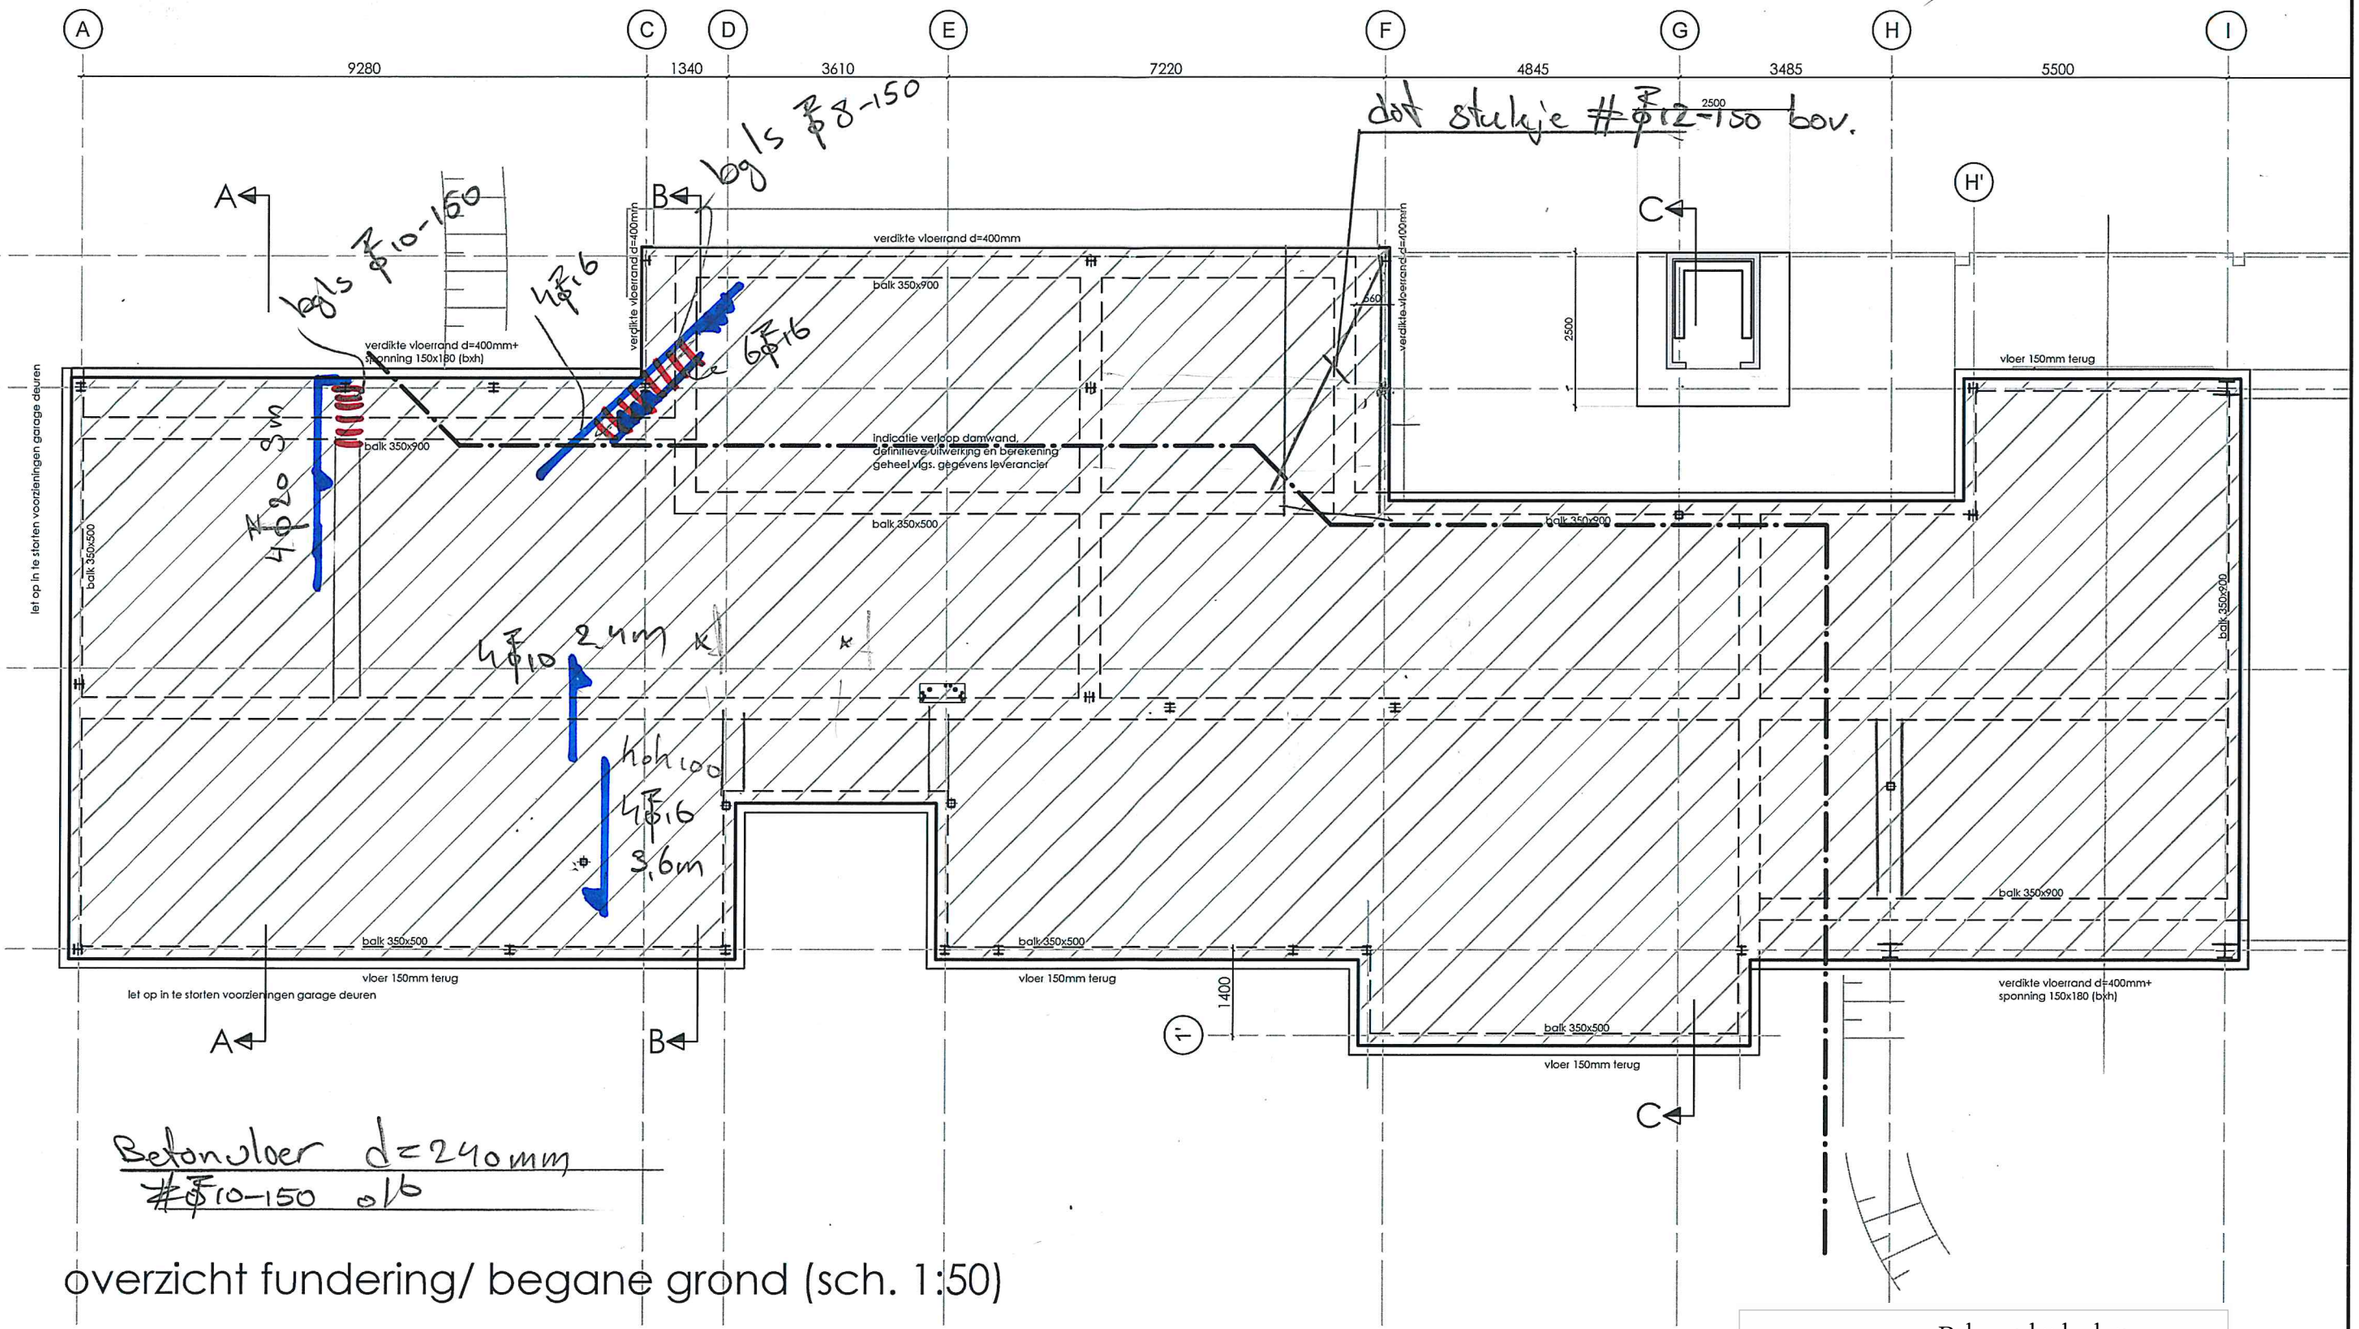

overzicht fundering/ begane grond (sch. 1:50)

Behoort bij besluit van
Burgemeester en Wethouders
datum: 31 jul 2018
gemeente Tynaarlo