


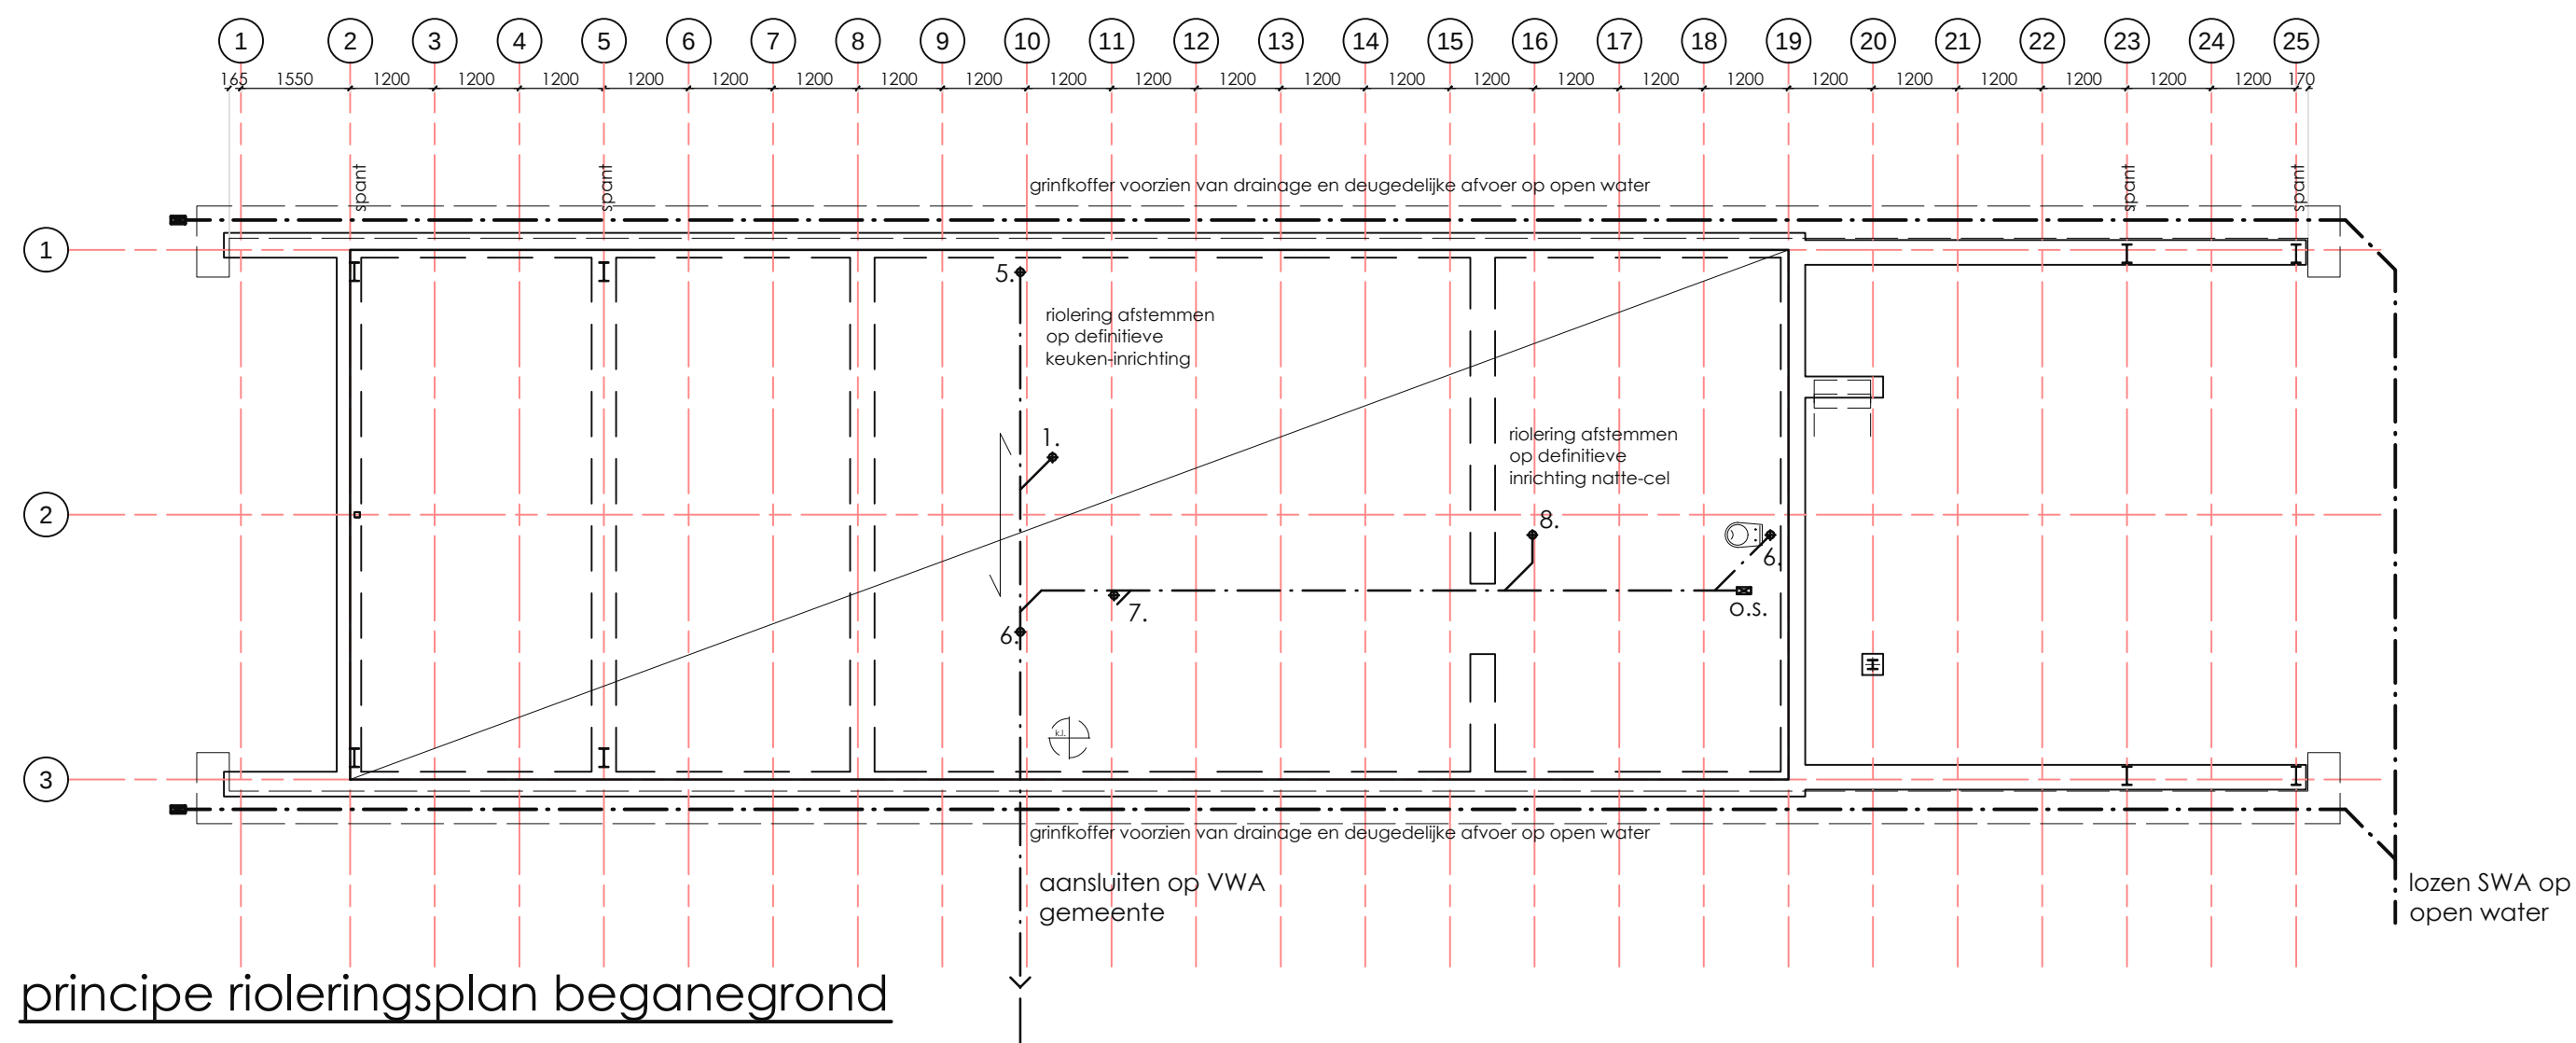

RIOLERING

riolering dikwandig pvc
diameter leidingen volgens tekening
dienstleidingen nutsbedrijven volgens voorschriften

- | | | |
|------|------------------------------|------------------------|
| 1. | = standleiding | = Ø110 |
| 2. | = hemelwaterafvoer | = Ø110 i.o.m. install. |
| 3. | = afvoer wasmachine | = Ø50 |
| 4. | = afvoer wasdroger | = Ø50 |
| 5. | = afvoer keuken | = Ø75 |
| 6. | = afvoer wc | = Ø110 |
| 7. | = afvoer wastafel/fonteintje | = Ø50 |
| 8. | = afvoer douche | = Ø75 |
| 9. | = afvoer bad | = Ø75 |
| 10. | = afvoer condens | = Ø50 |
| s.p. | = schrobbput | |
| o.s. | = ontsoppingsstuk | |

Horizontale leidingen conform tekening
verticale leidingen vanaf aansluitpunt
gereduceerd diameter volgens tabel

Definitief rioleringsplan aan te leveren door installateur
conform NEN 3215 en NTR 3216

Definitieve aansluitpunten vlgs. opgaaft gemeente,
aanleveren uitleggers door aannemer.

FASE STATUS

DEFINITIEF

ONDERDEEL

BOUWAANVRAAG

PRINCIPE RIOLERINGSPLAN

DATUM	29-03-2016	REVISIE 1	
SCHAAL	1:50 /	GET.	GEZ.
FORMAAT	A1 +	OMSCHR.	
PROJECTLEIDER	R. VAN ALTHUIS	REVISIE 2	
CONSTRUCTEUR	R. VAN ALTHUIS	GET.	GEZ.
GETEKEND	R.J.LUURTSMA	OMSCHR.	
GEZIEN			

BLAD

WERKNR.

WERK

OPDR. GEVER

BV-004

16-373

SCHUURWONING HORSTEMERWEG 1 TE WINDE

FAM. ☐ GEANONIMISEERD ☐
HORSTEMERWEG 1
WINDE