

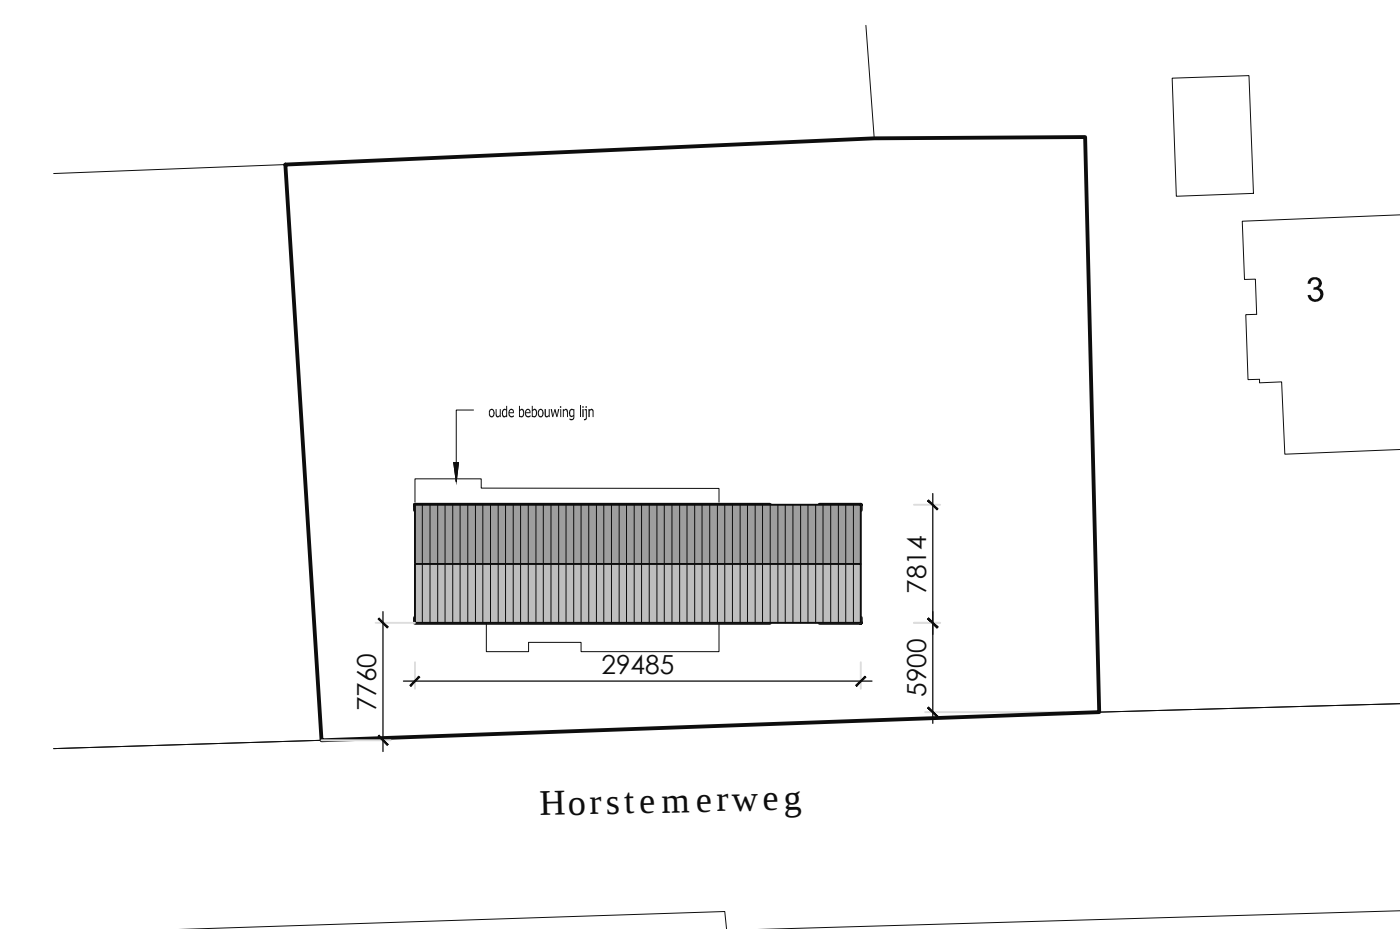
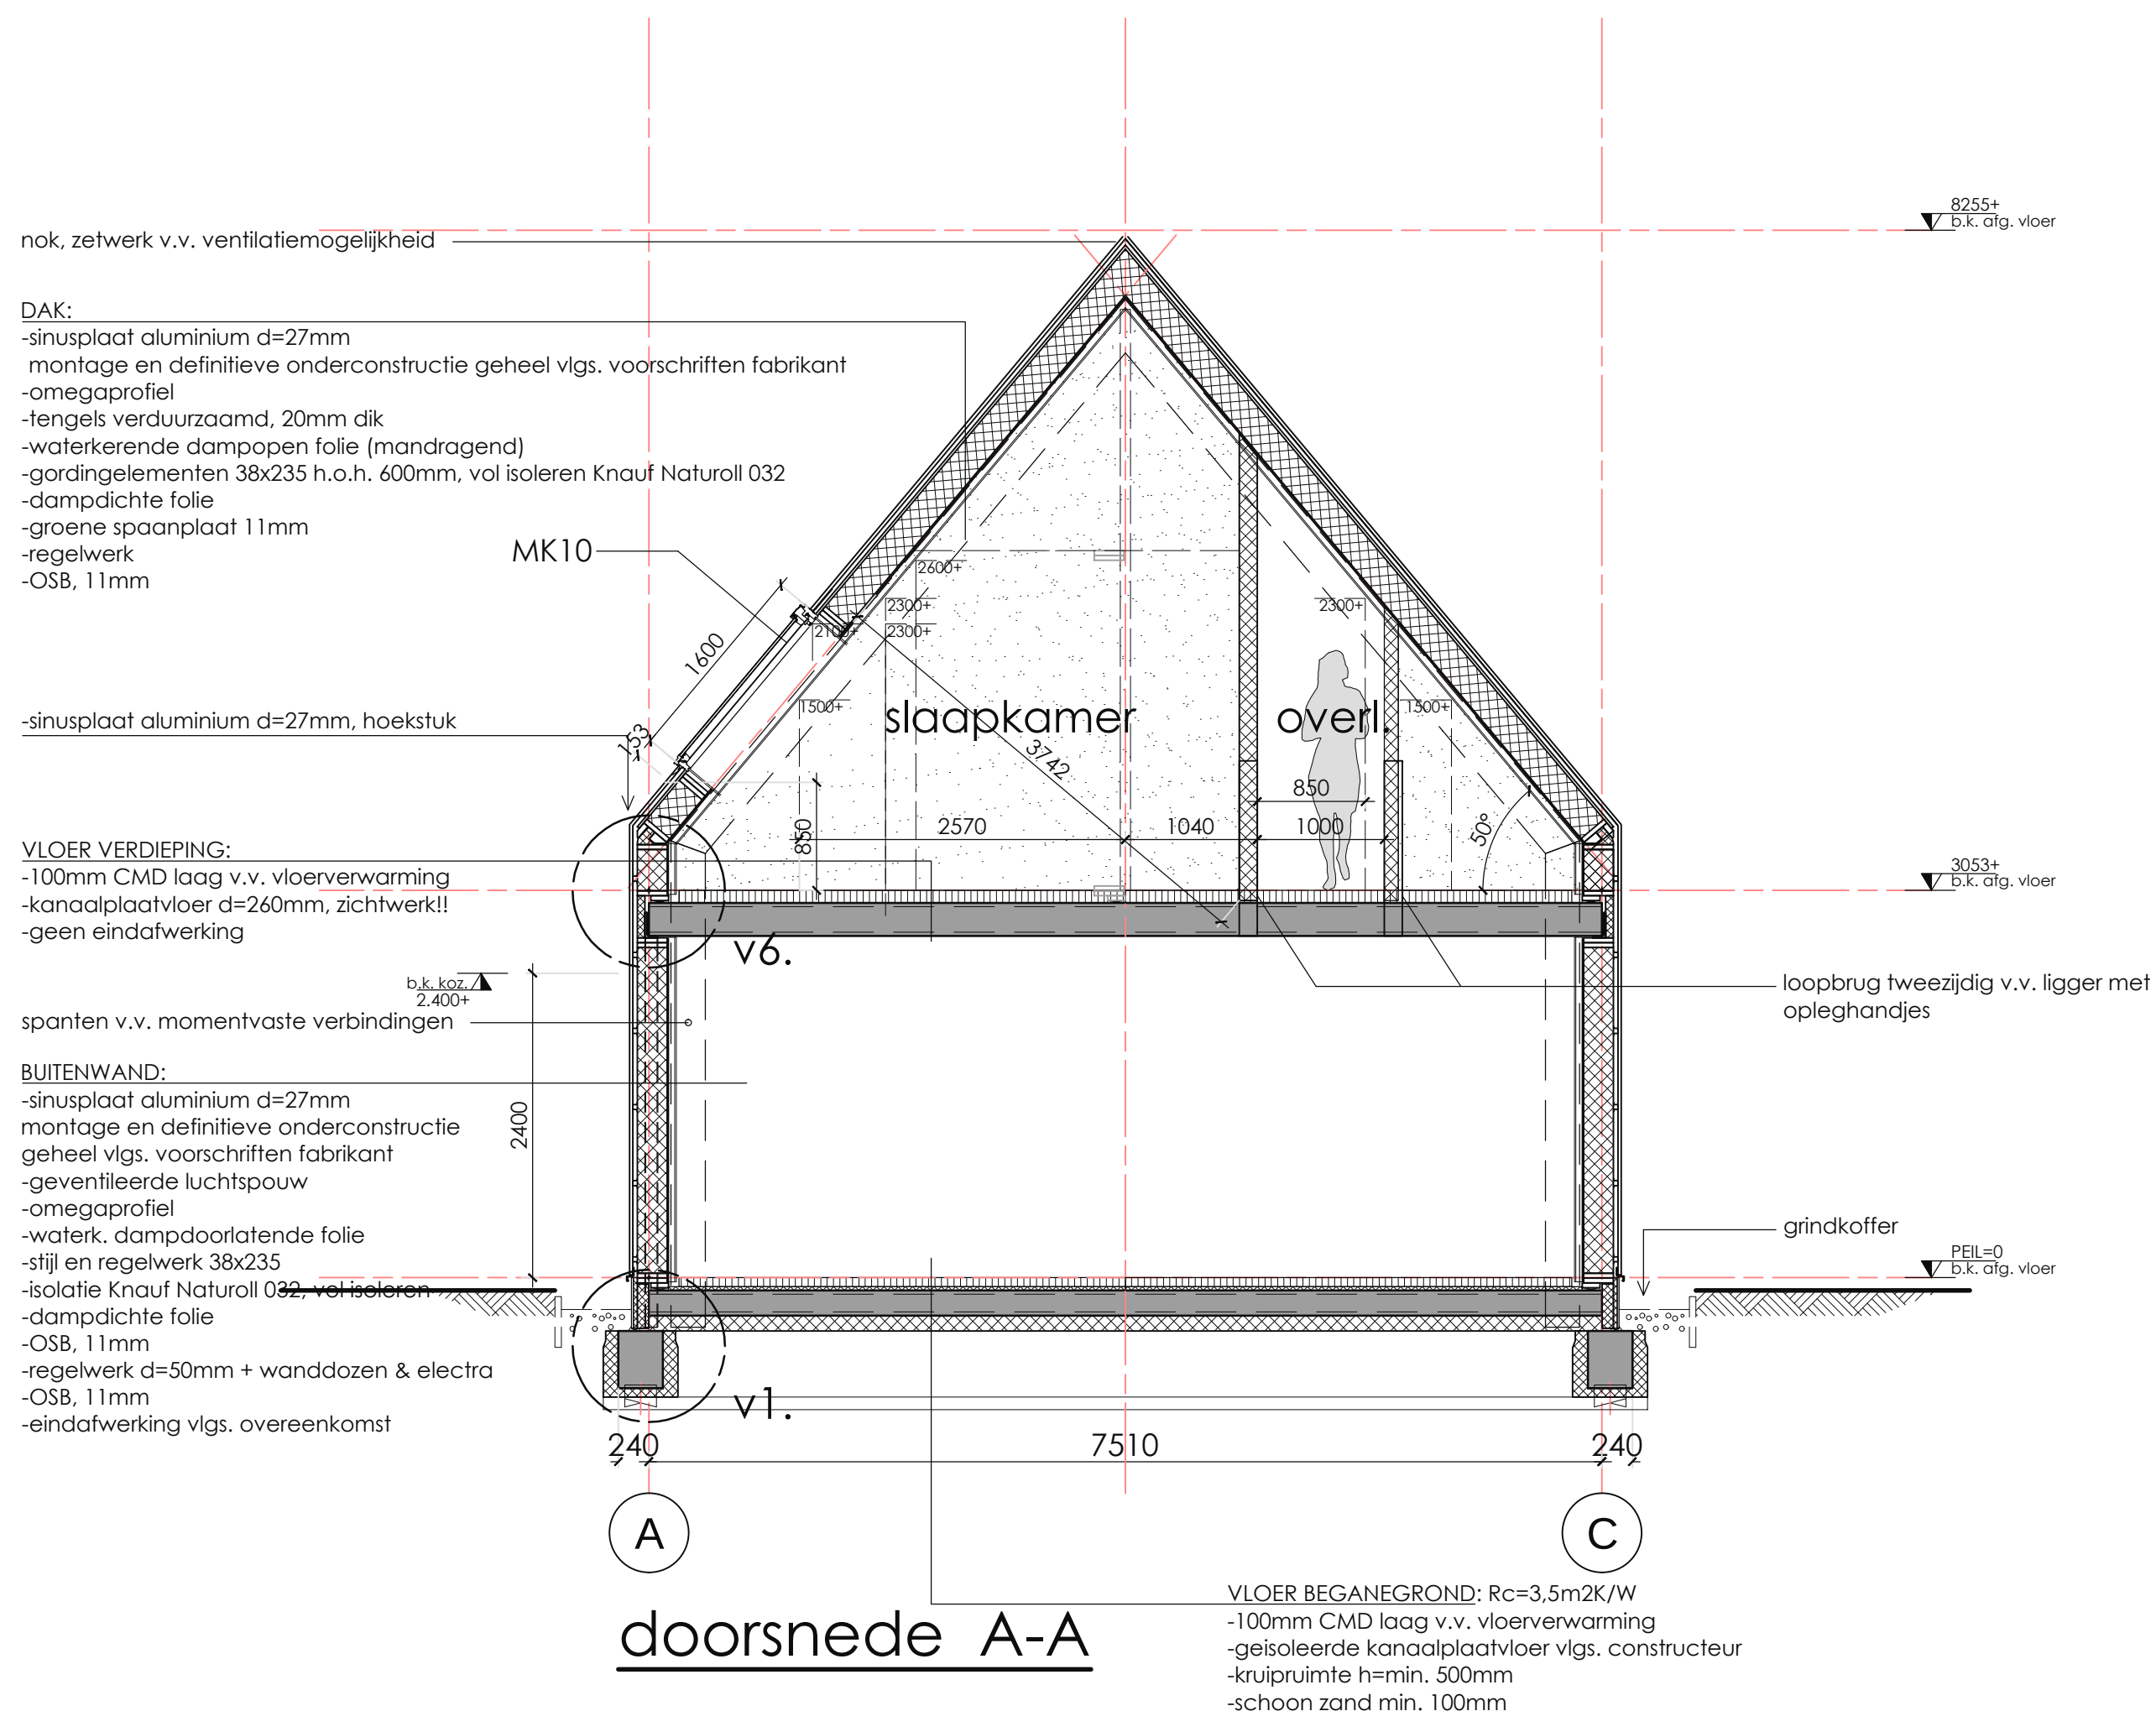


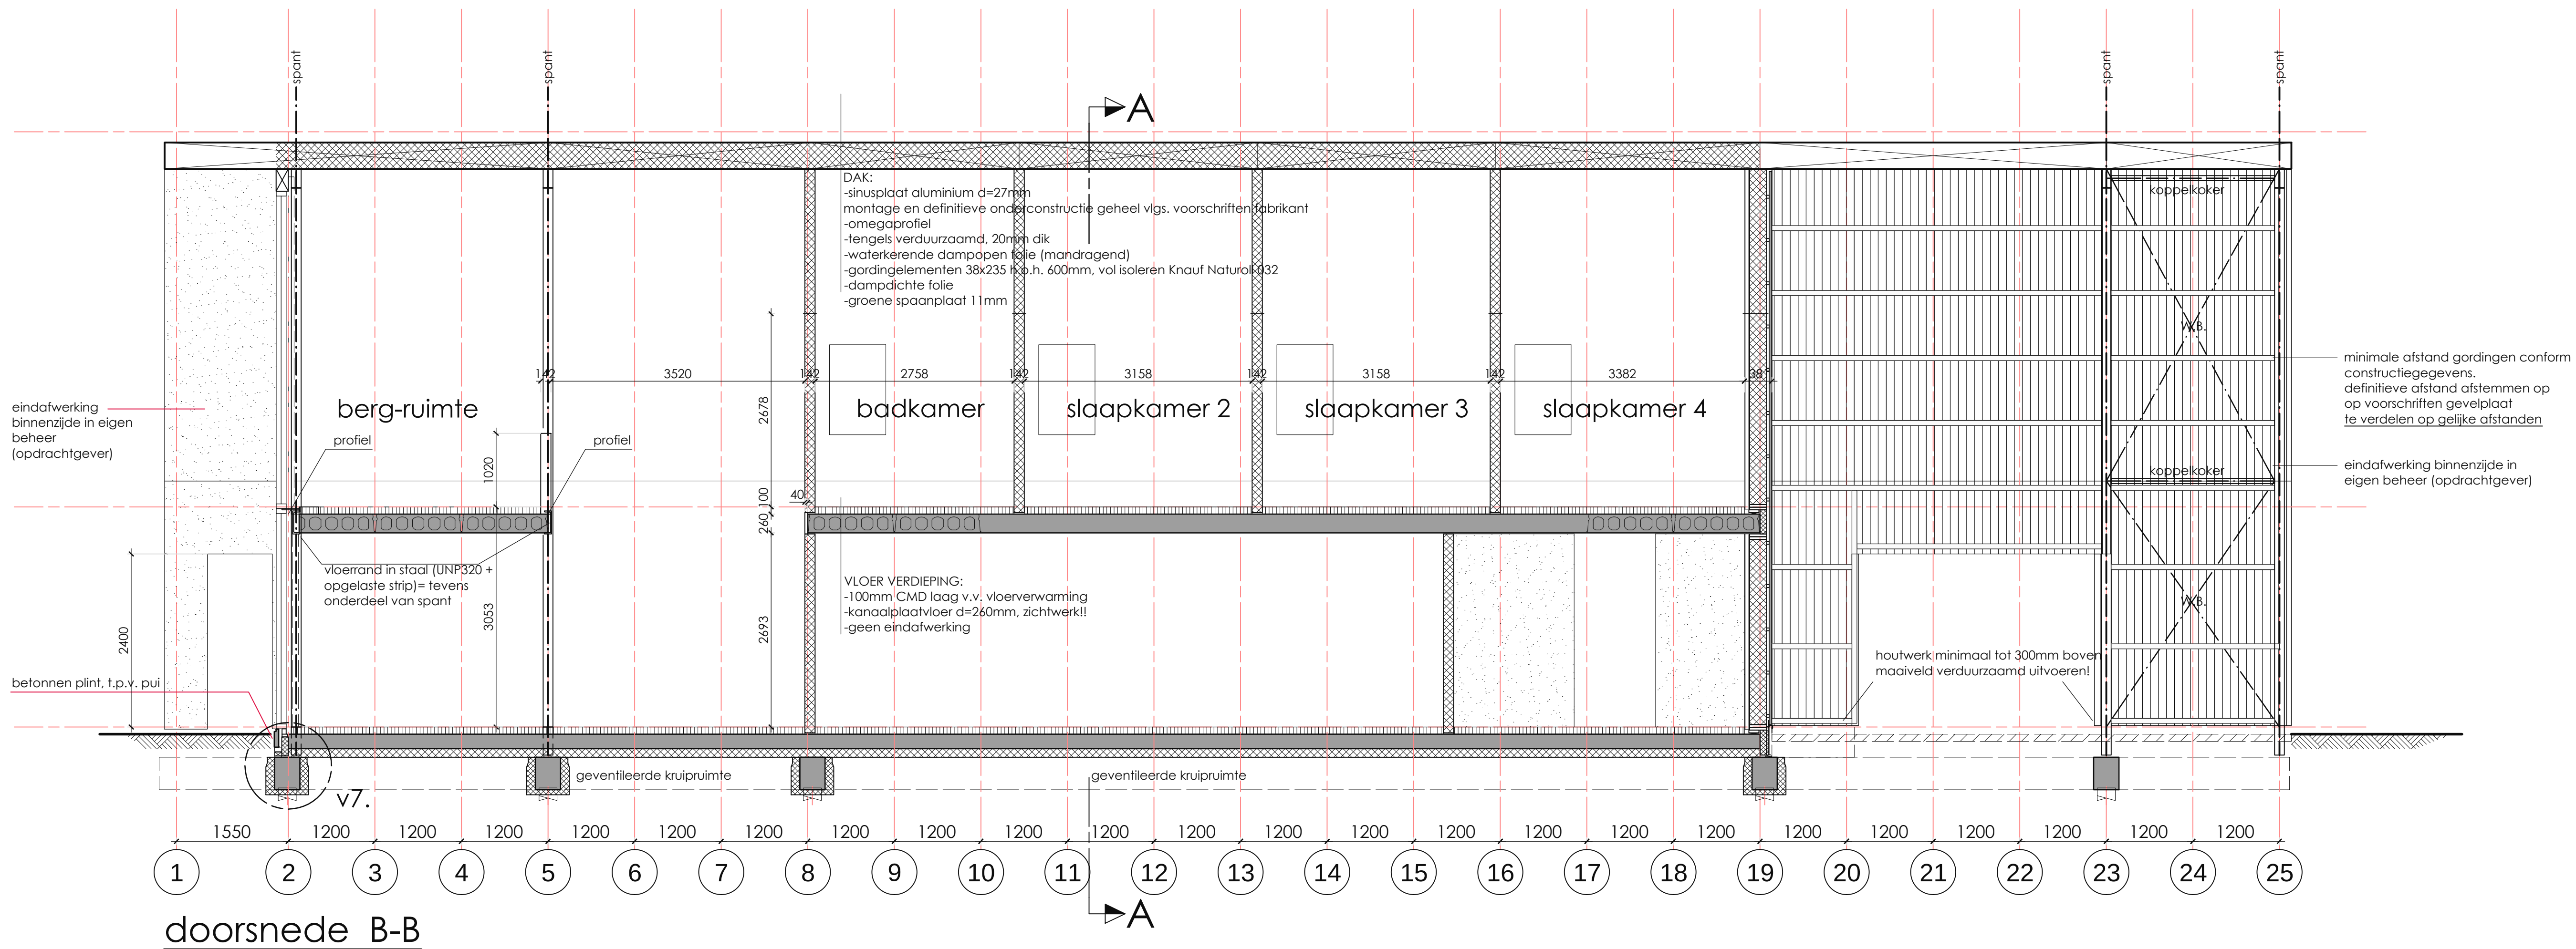

Gemeente; Tynaarlo
Situatie; Horstemerweg 1 Winde

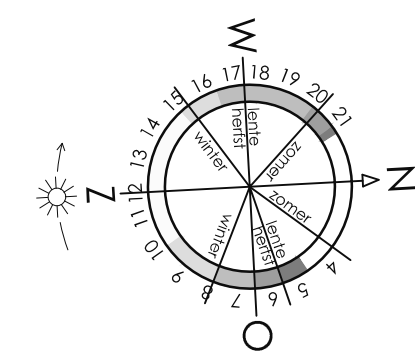

Libau
29 apr 2016
adviesdatum

IK
HOUSES

W2N
engineers

OPDR. GEVER	DEFINITIEF	
	BOUWAANVRAAG	
	DOORSNEDEN/ SITUATIE	
	DATUM: 29-03-2016 SCHAAAL: 1:50 / 1:500 FORMAAT: A1 + PROJECTLEIDER: R. VAN ALTHUIS CONSTRUCTEUR: R. VAN ALTHUIS GETEKEND: R.J. LUURTSMA GEZIEN:	
WERK. WERKINR. BLAD	BV-003	
	16-373	
	SCHUURWONING HORSTEMERWEG 1	
	TE WINDE	
FASE STATUS	FAM. GEANONIMISEERD	
	HORSTEMERWEG 1	
	WINDE	
	DOPHEIDE 2 POSTBUS 258 9200 AG DRACHTEN T: 0512 544888 E: DRACHTEN@W2N.NL W: WWW.W2N.NL	