


BUITENWAND:


- sinusplaat aluminium d=27mm
- montage en definitieve onderconstructie geheel vlgs. voorschriften fabrikant
- geventileerde luchtpouw
- omegaprofiel
- waterk. dampdoorlatende folie
- stijl en regelwerk 38x235
- isolatie Knauf Naturoll 032, vol isoleren
- dampdichte folie
- OSB, 11mm
- regelwerk d=50mm + wanddozen & electra
- OSB, 11mm
- eindafwerking vlgs. overeenkomst

v1.

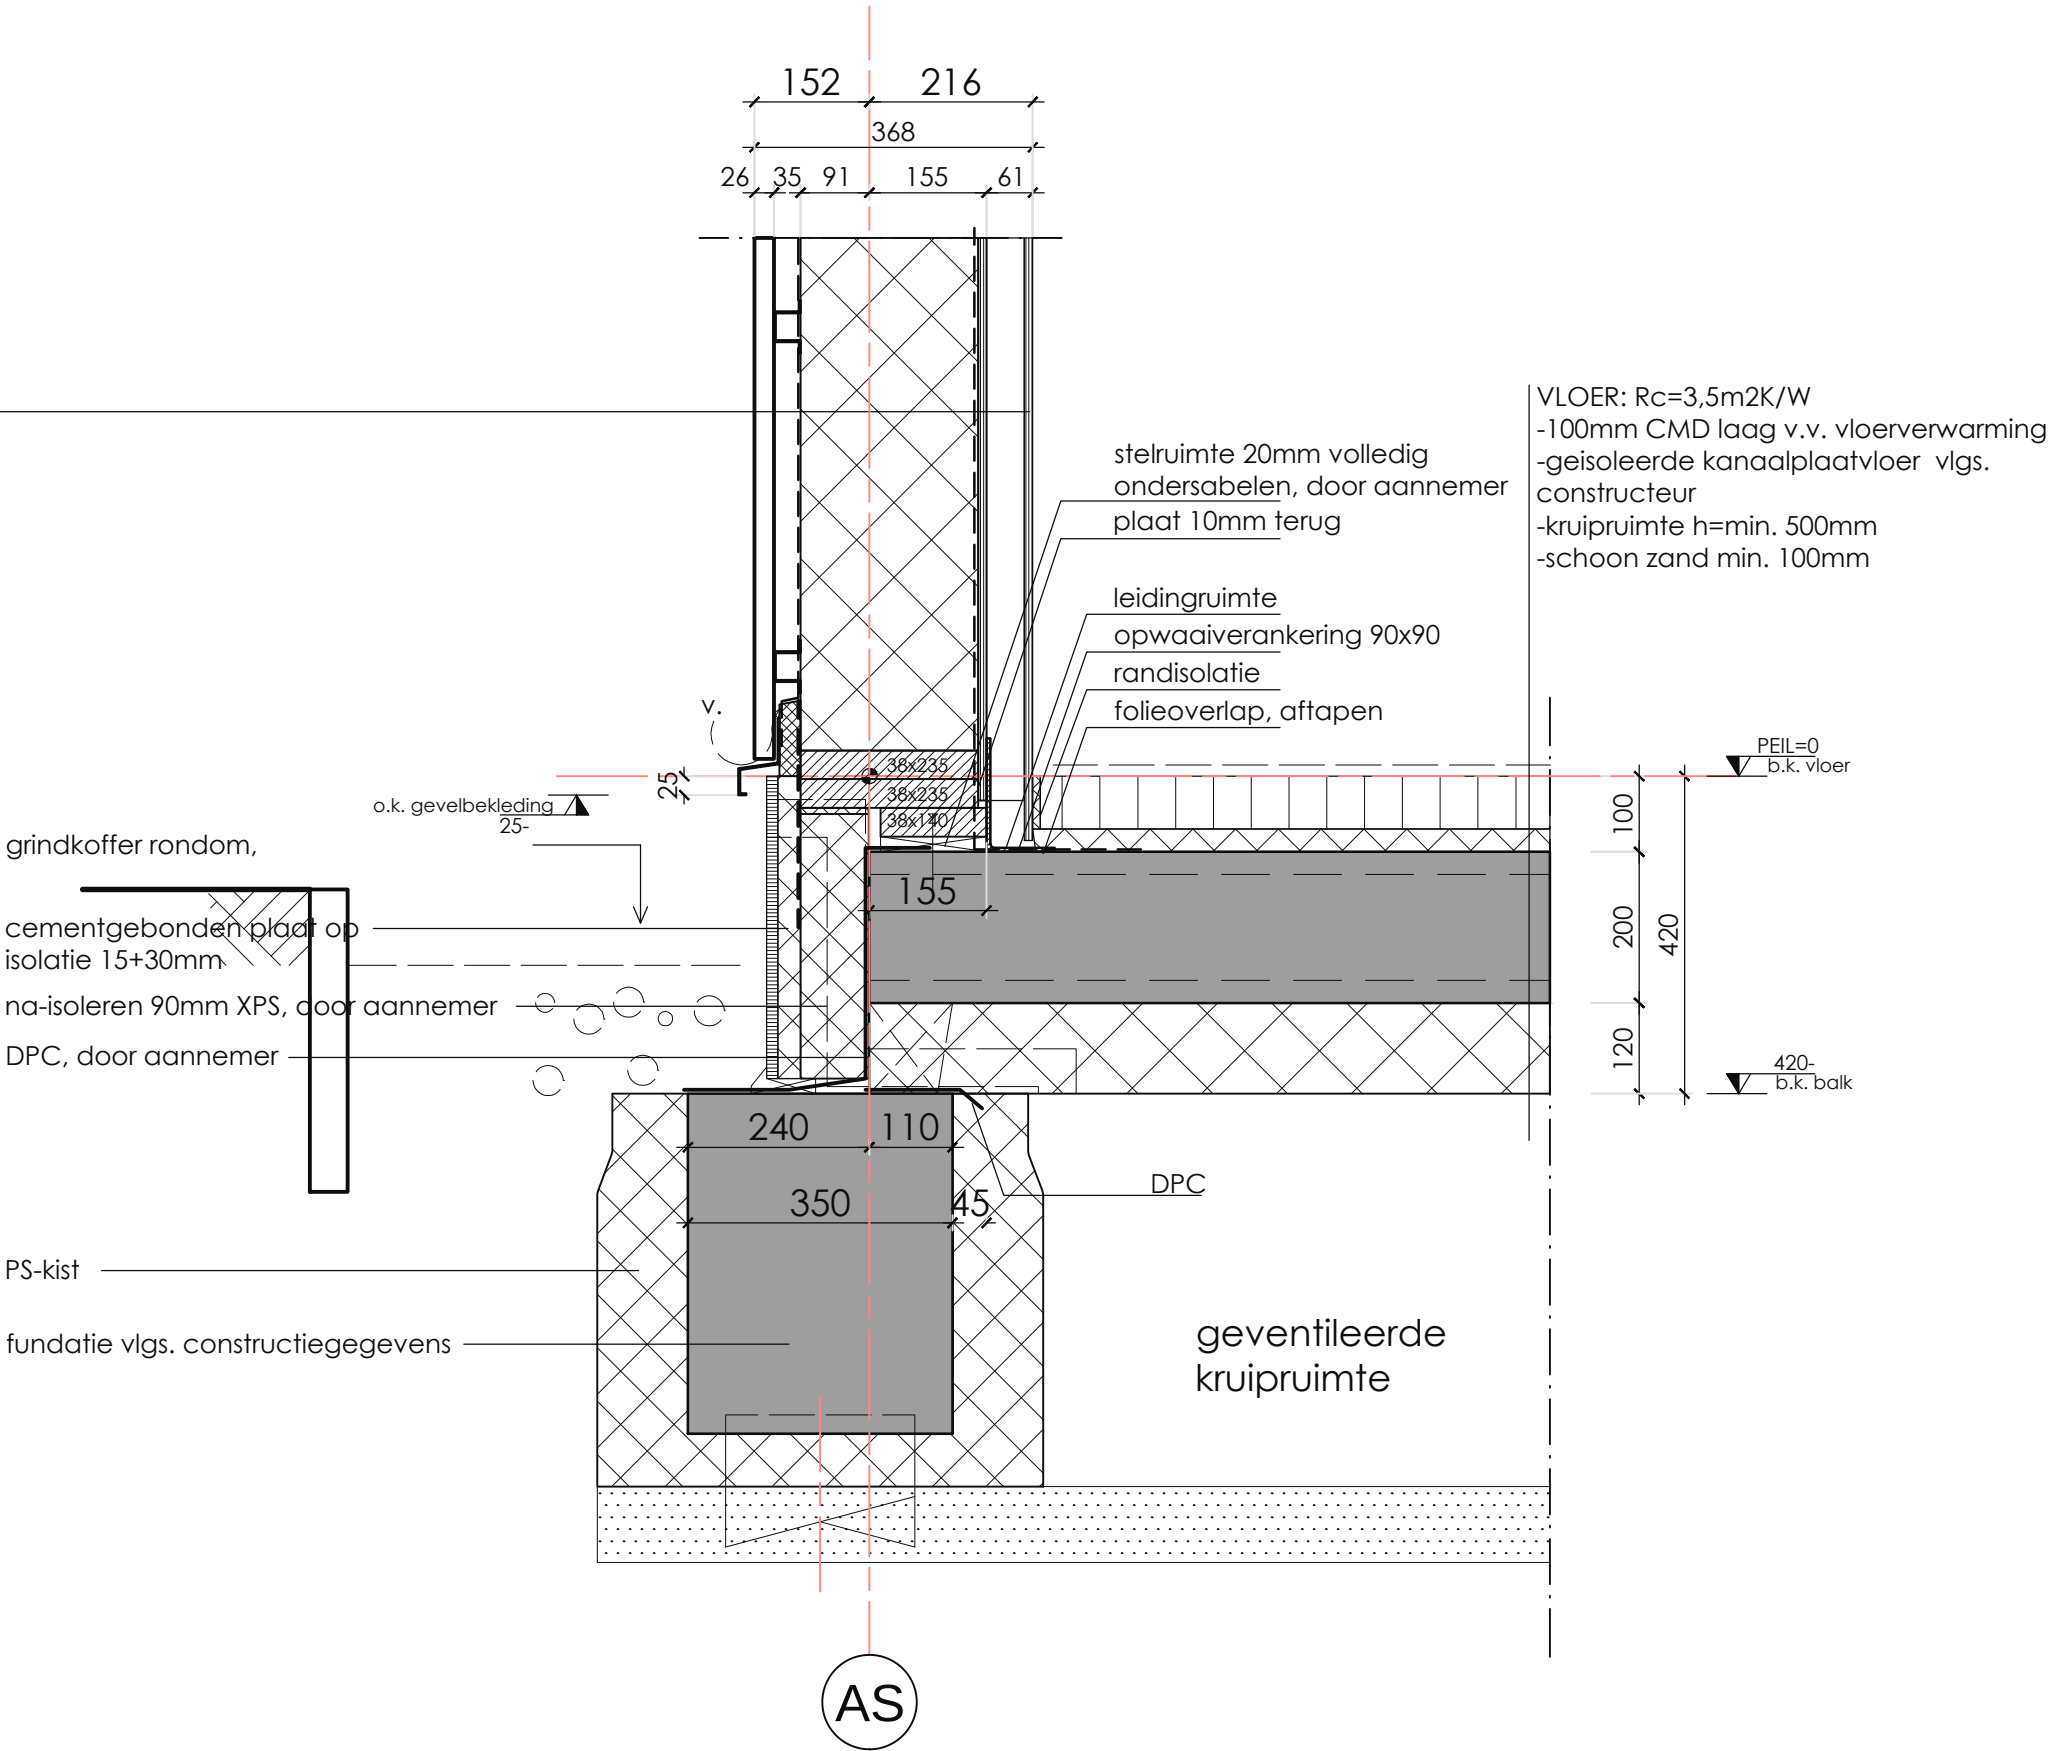

			
Werk: SCHUURWONING HORSTEMERWEG 1 TE WINDE			
Tekenaar: R.J.LUURTSEMA		Datum: 29-03-2016 Schaal: 1:10	
Formaat: A3		Werknummer: 16-373	
Detailnummer: UV-D01			Revisie 0


v2.

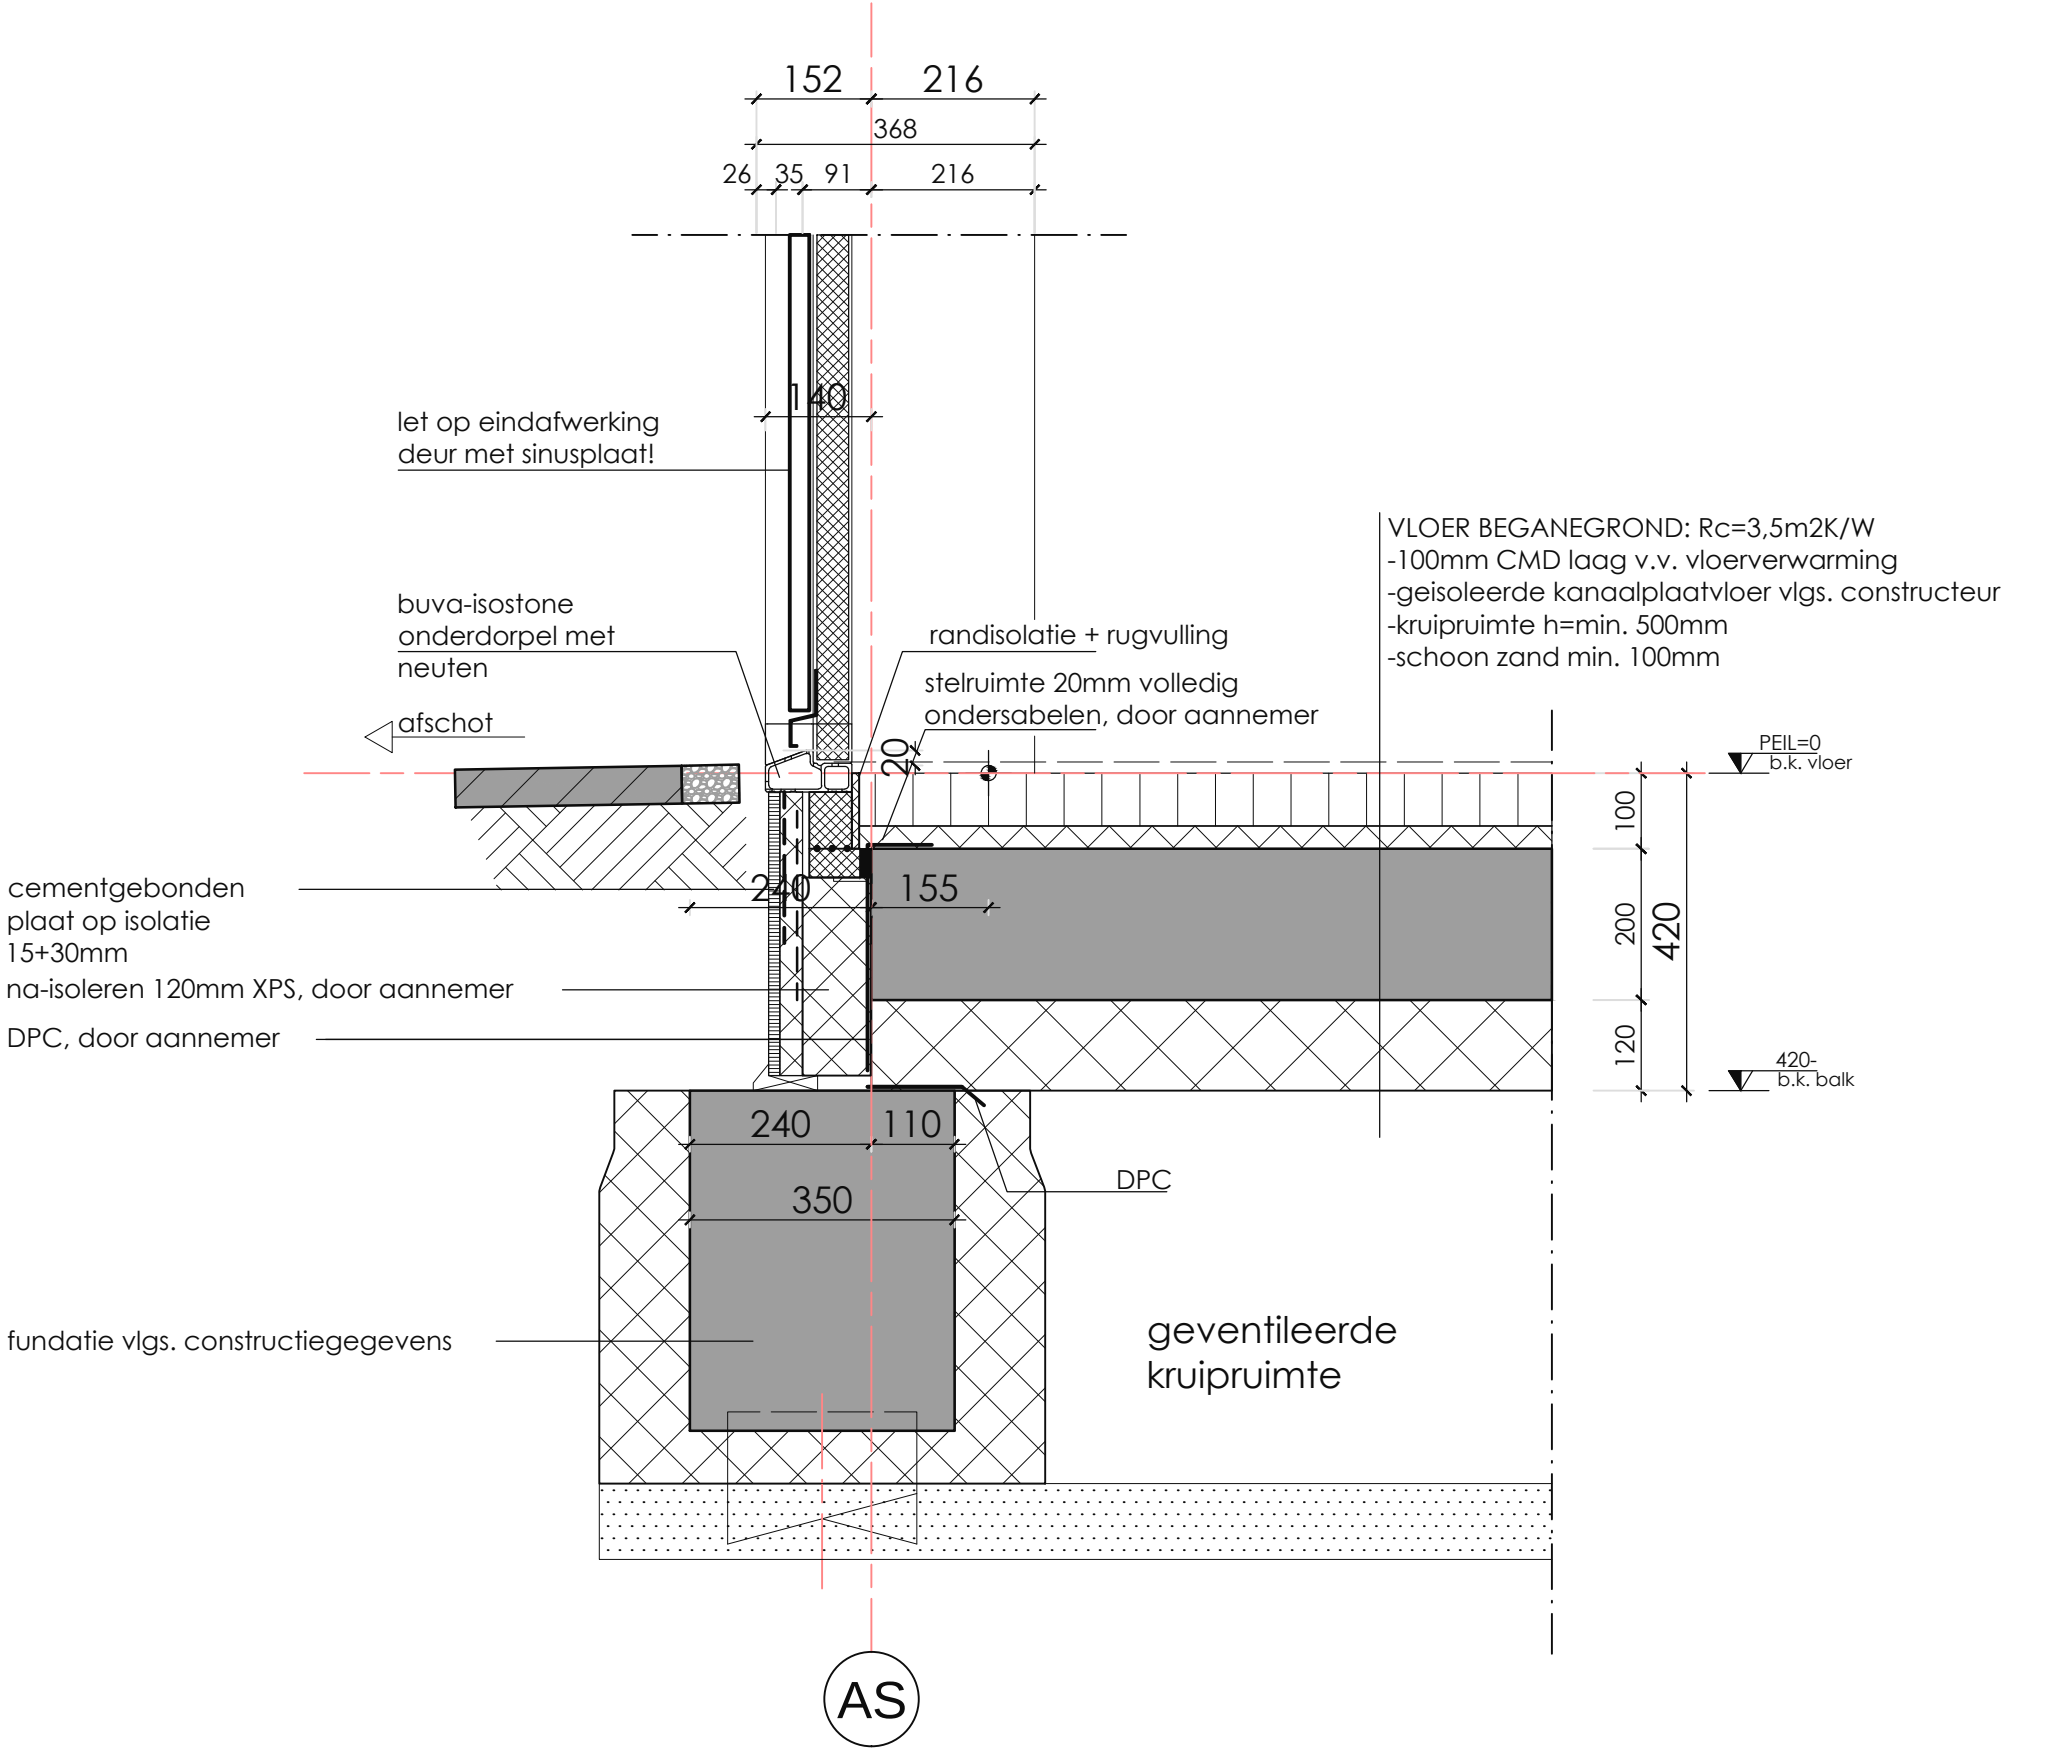

	Werk: SCHUURWONING HORSTEMERWEG 1 TE WINDE	
	Tekenaar: R.J.LUURTSEMA	Datum: 29-03-2016 Schaal: 1:10
Formaat: A3	Werknummer: 16-373	
Detailnummer: UV-D02	Revisie: 0	

FILE: .dwg


h3.

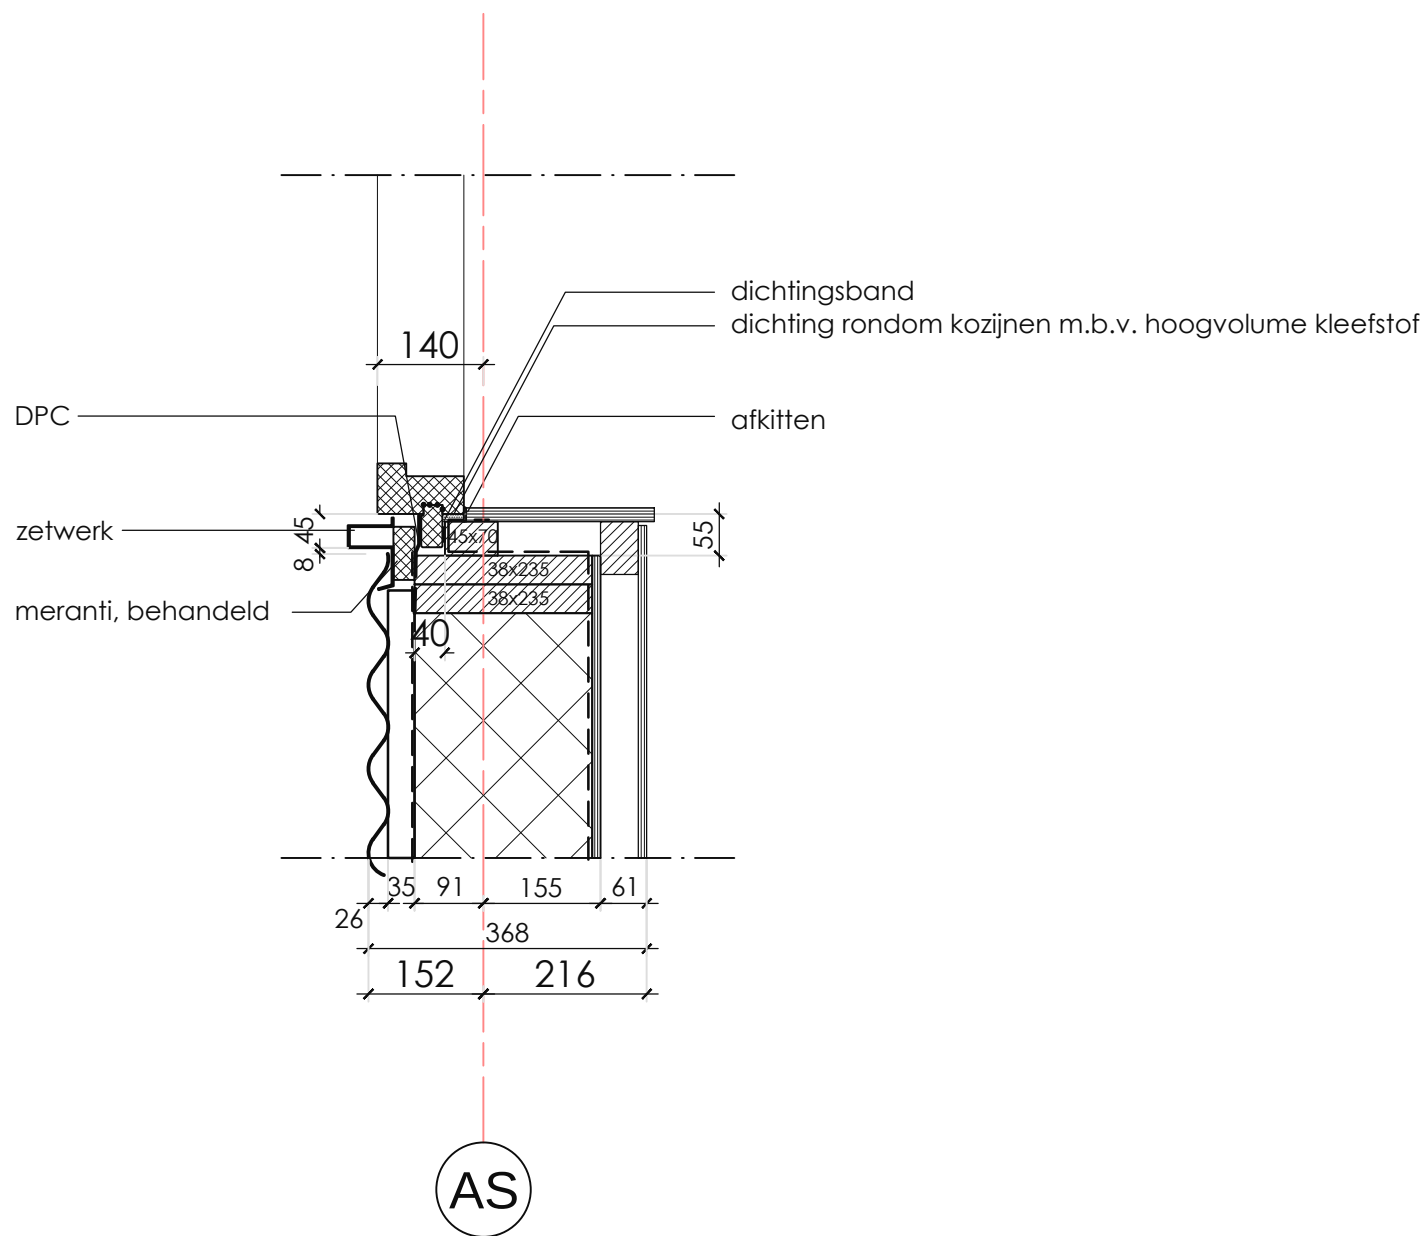


	Werk: SCHUURWONING HORSTEMERWEG 1 TE WINDE		
	Tekenaar: R.J.LUURTSEMA	Datum: 29-03-2016	Schaal: 1:10
	Formaat: A3	Werknummer: 16-373	
	Detailnummer: UV-D03		Revisie: 0

h4.

principe
wandbeeindigingen
en wandkoppen

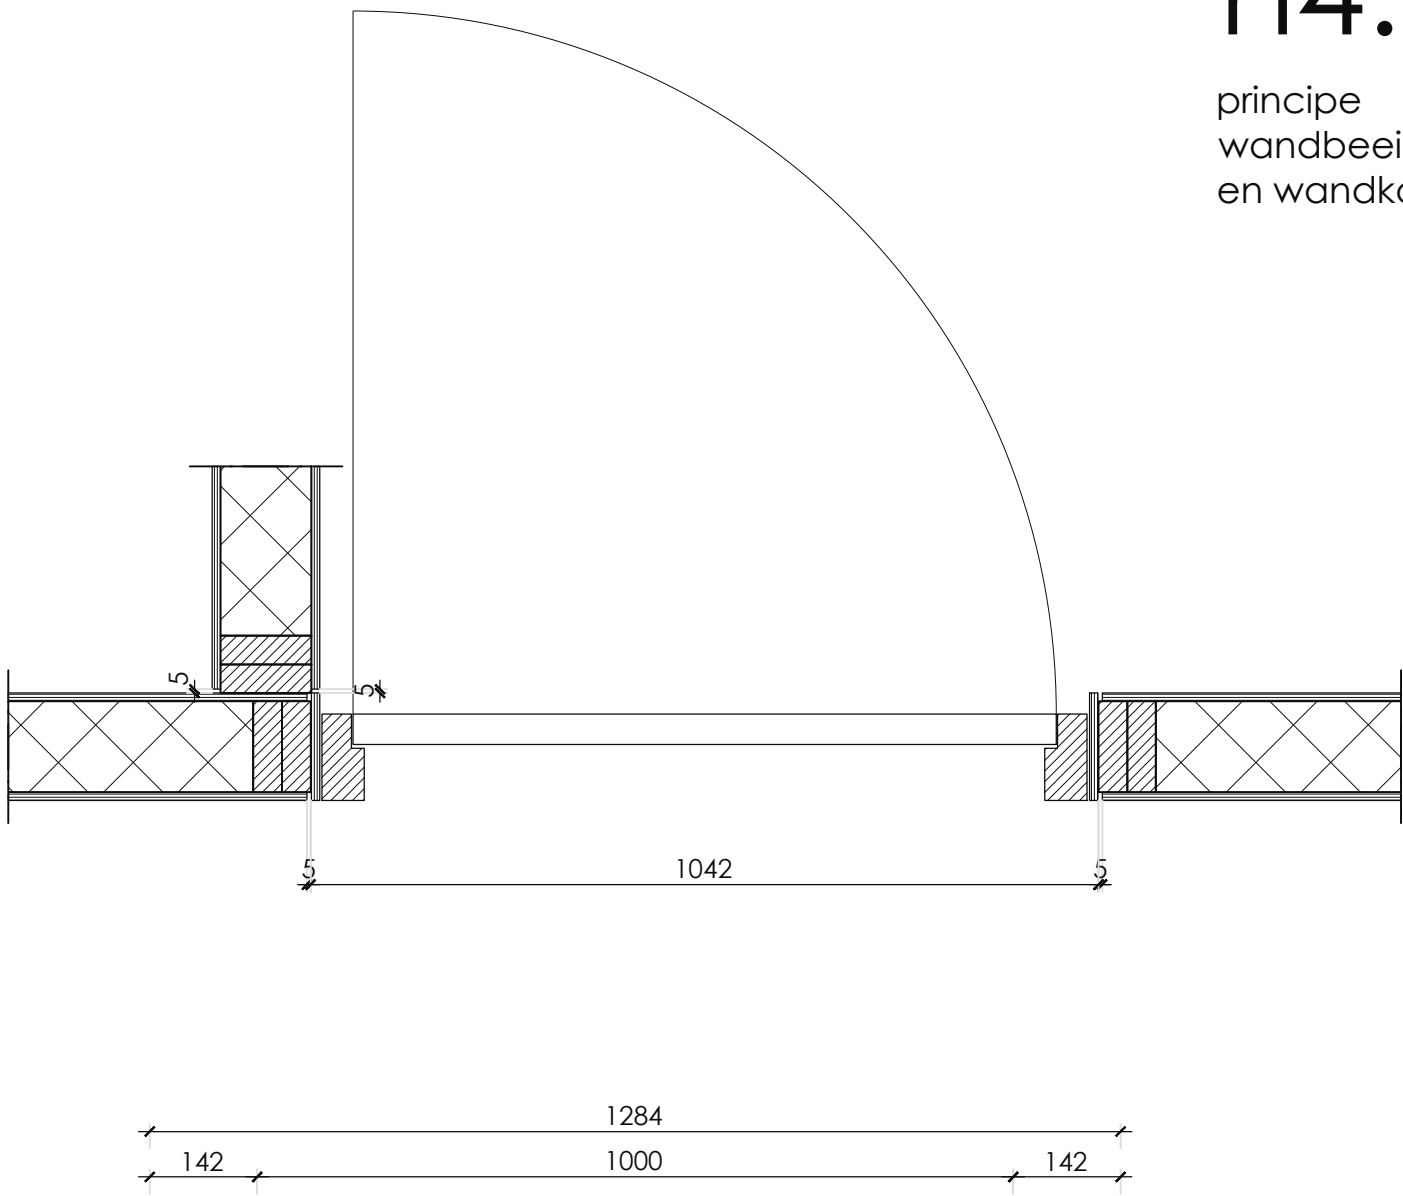


Werk: SCHUURWONING HORSTEMERWEG 1 TE WINDE		
Tekenaar: R.J.LUURTSEMA	Datum: 29-03-2016	Schaal: 1:10
Formaat: A3	Werknummer: 16-373	
Detailnummer: UV-D04		Revisie 0

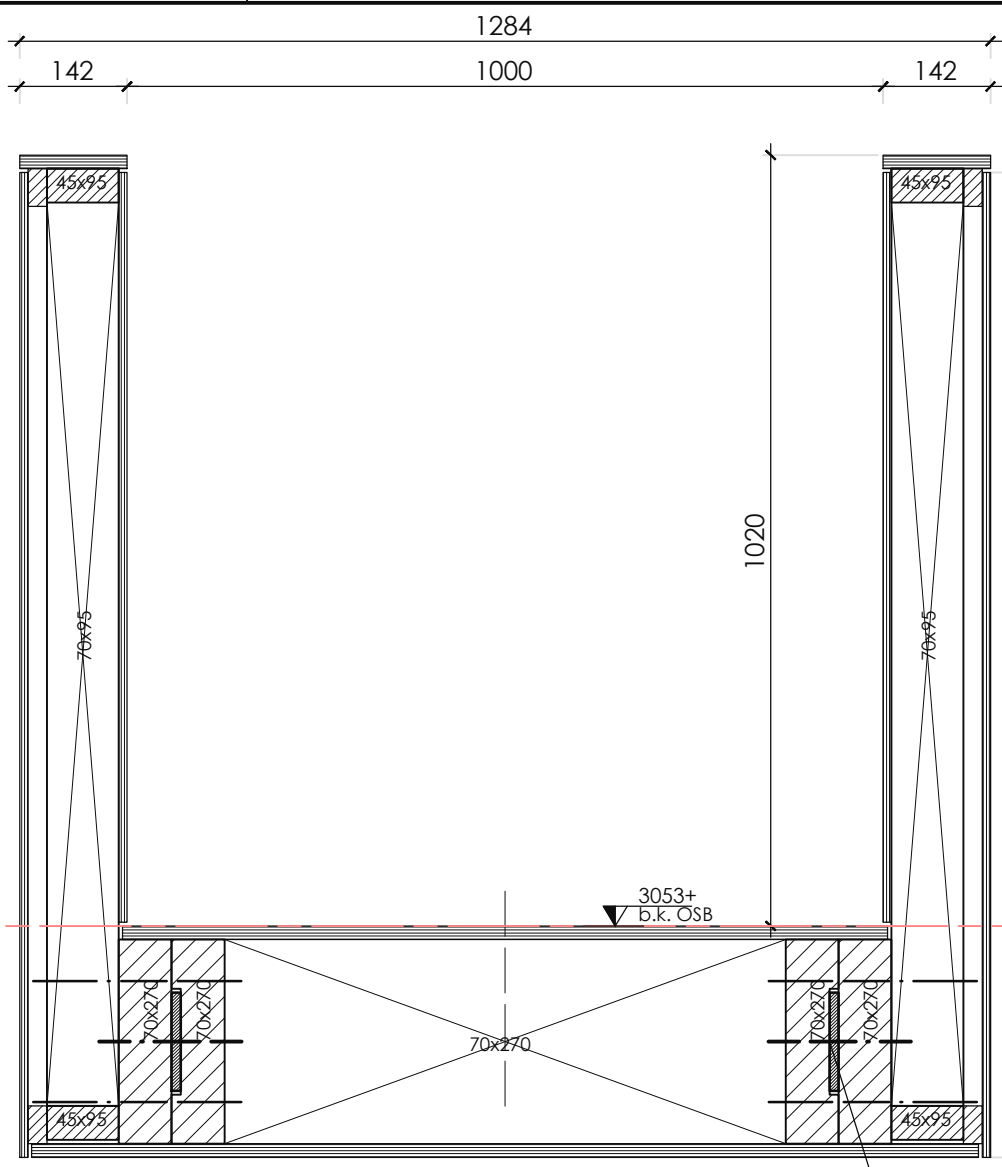

v5.
principe loopbrug

strip pas inlaten in houten liggers

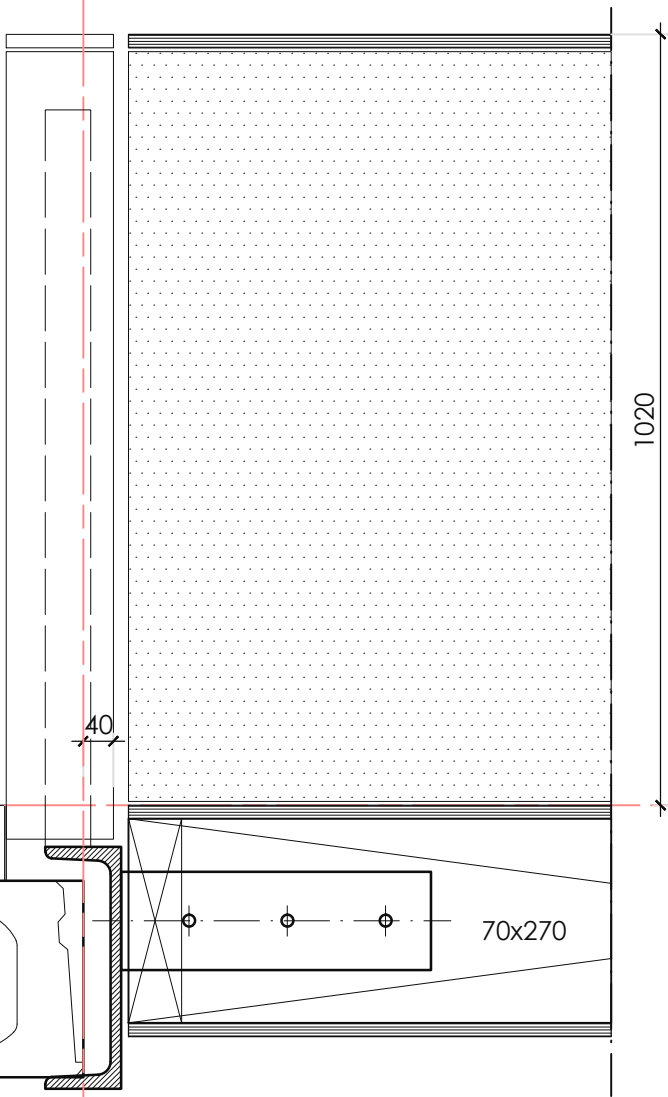

2x strip met haak
in tweede plaat

strip pas inlaten in houten liggers




Werk: SCHUURWONING HORSTEMERWEG 1 TE WINDE		
Tekenaar: R.J.LUURTSEMA	Datum: 29-03-2016	Schaal: 1:10
Formaat: A3	Werknummer: 16-373	
Detailnummer: UV-D05		Revisie 0

v6.


- DAK:
- sinusplaat aluminium d=27mm
 - montage en definitieve onderconstructie geheel vlgs. voorschriften fabrikant
 - omegaprofiel
 - tengels verduurzaamd, 20mm dik
 - waterkerende dampopen folie (mandragend)
 - gordingelementen 38x235 h.o.h. 600mm, vol isoleren Knauf Naturoll 032
 - dampdichte folie
 - groene spaanplaat 11mm
 - regelwerk
 - OSB, 11mm
- sinusplaat aluminium d=27mm, hoekstuk

- BUITENWAND:
- sinusplaat aluminium d=27mm
 - montage en definitieve onderconstructie geheel vlgs. voorschriften fabrikant
 - geventileerde luchtpouw
 - omegaprofiel
 - waterk. dampdoorlatende folie
 - stijl en regelwerk 38x235
 - isolatie Knauf Naturoll 032, vol isoleren
 - dampdichte folie
 - OSB, 11mm
 - regelwerk d=50mm + wanddozen & electra
 - OSB, 11mm
 - eindafwerking vlgs. overeenkomst

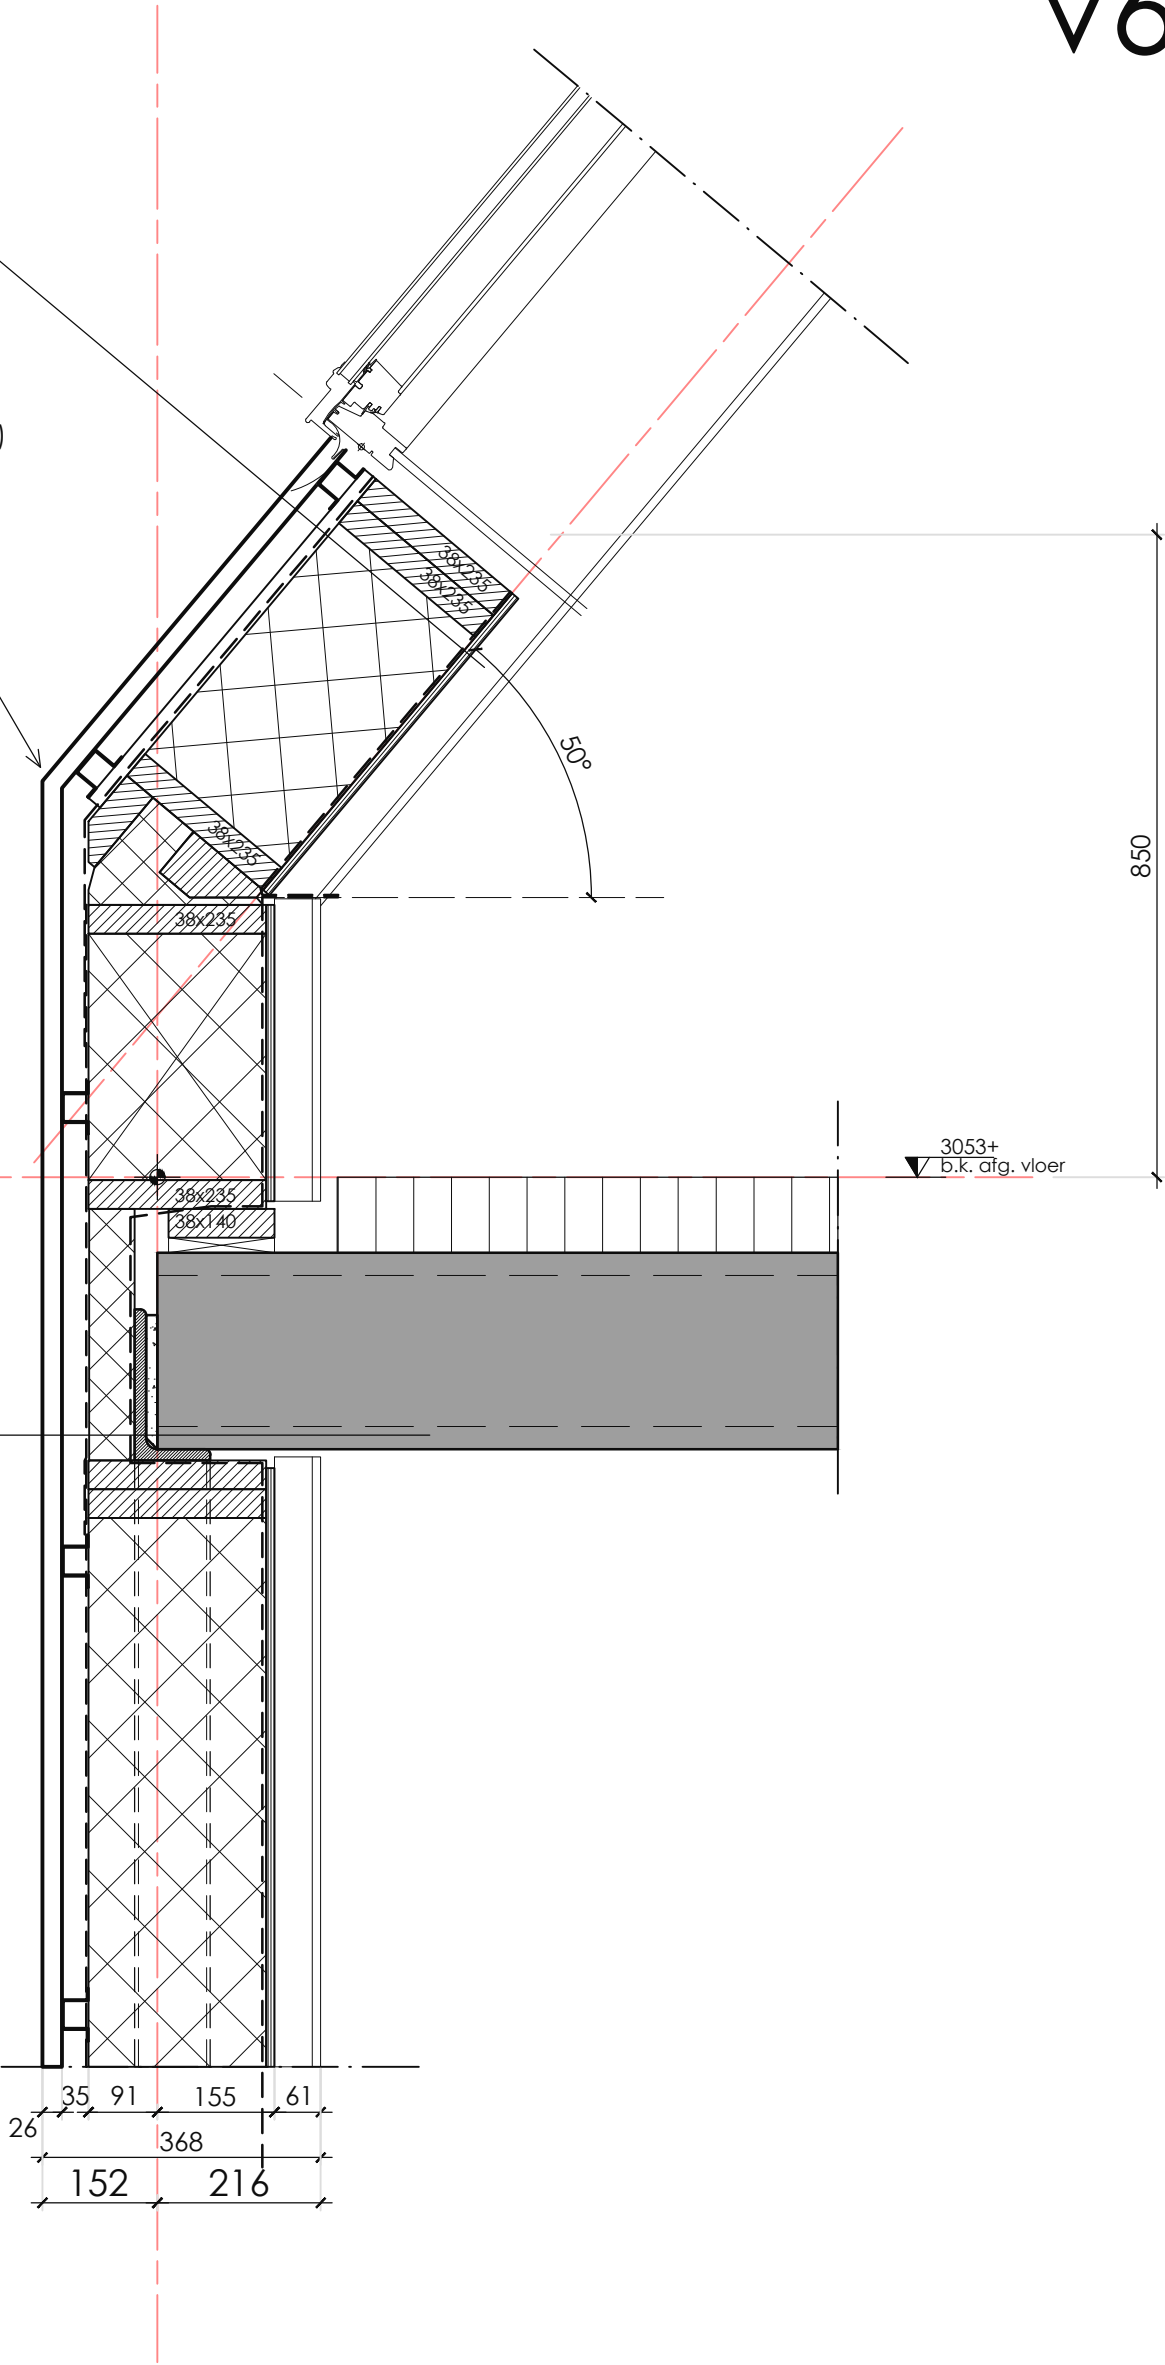

Werk: SCHUURWONING HORSTEMERWEG 1 TE WINDE		
Tekenaar: R.J.LUURTSEMA	Datum: 29-03-2016	Schaal: 1:10
Formaat: A3	Werknummer: 16-373	
Detailnummer: UV-D06		Revisie 0

v7.

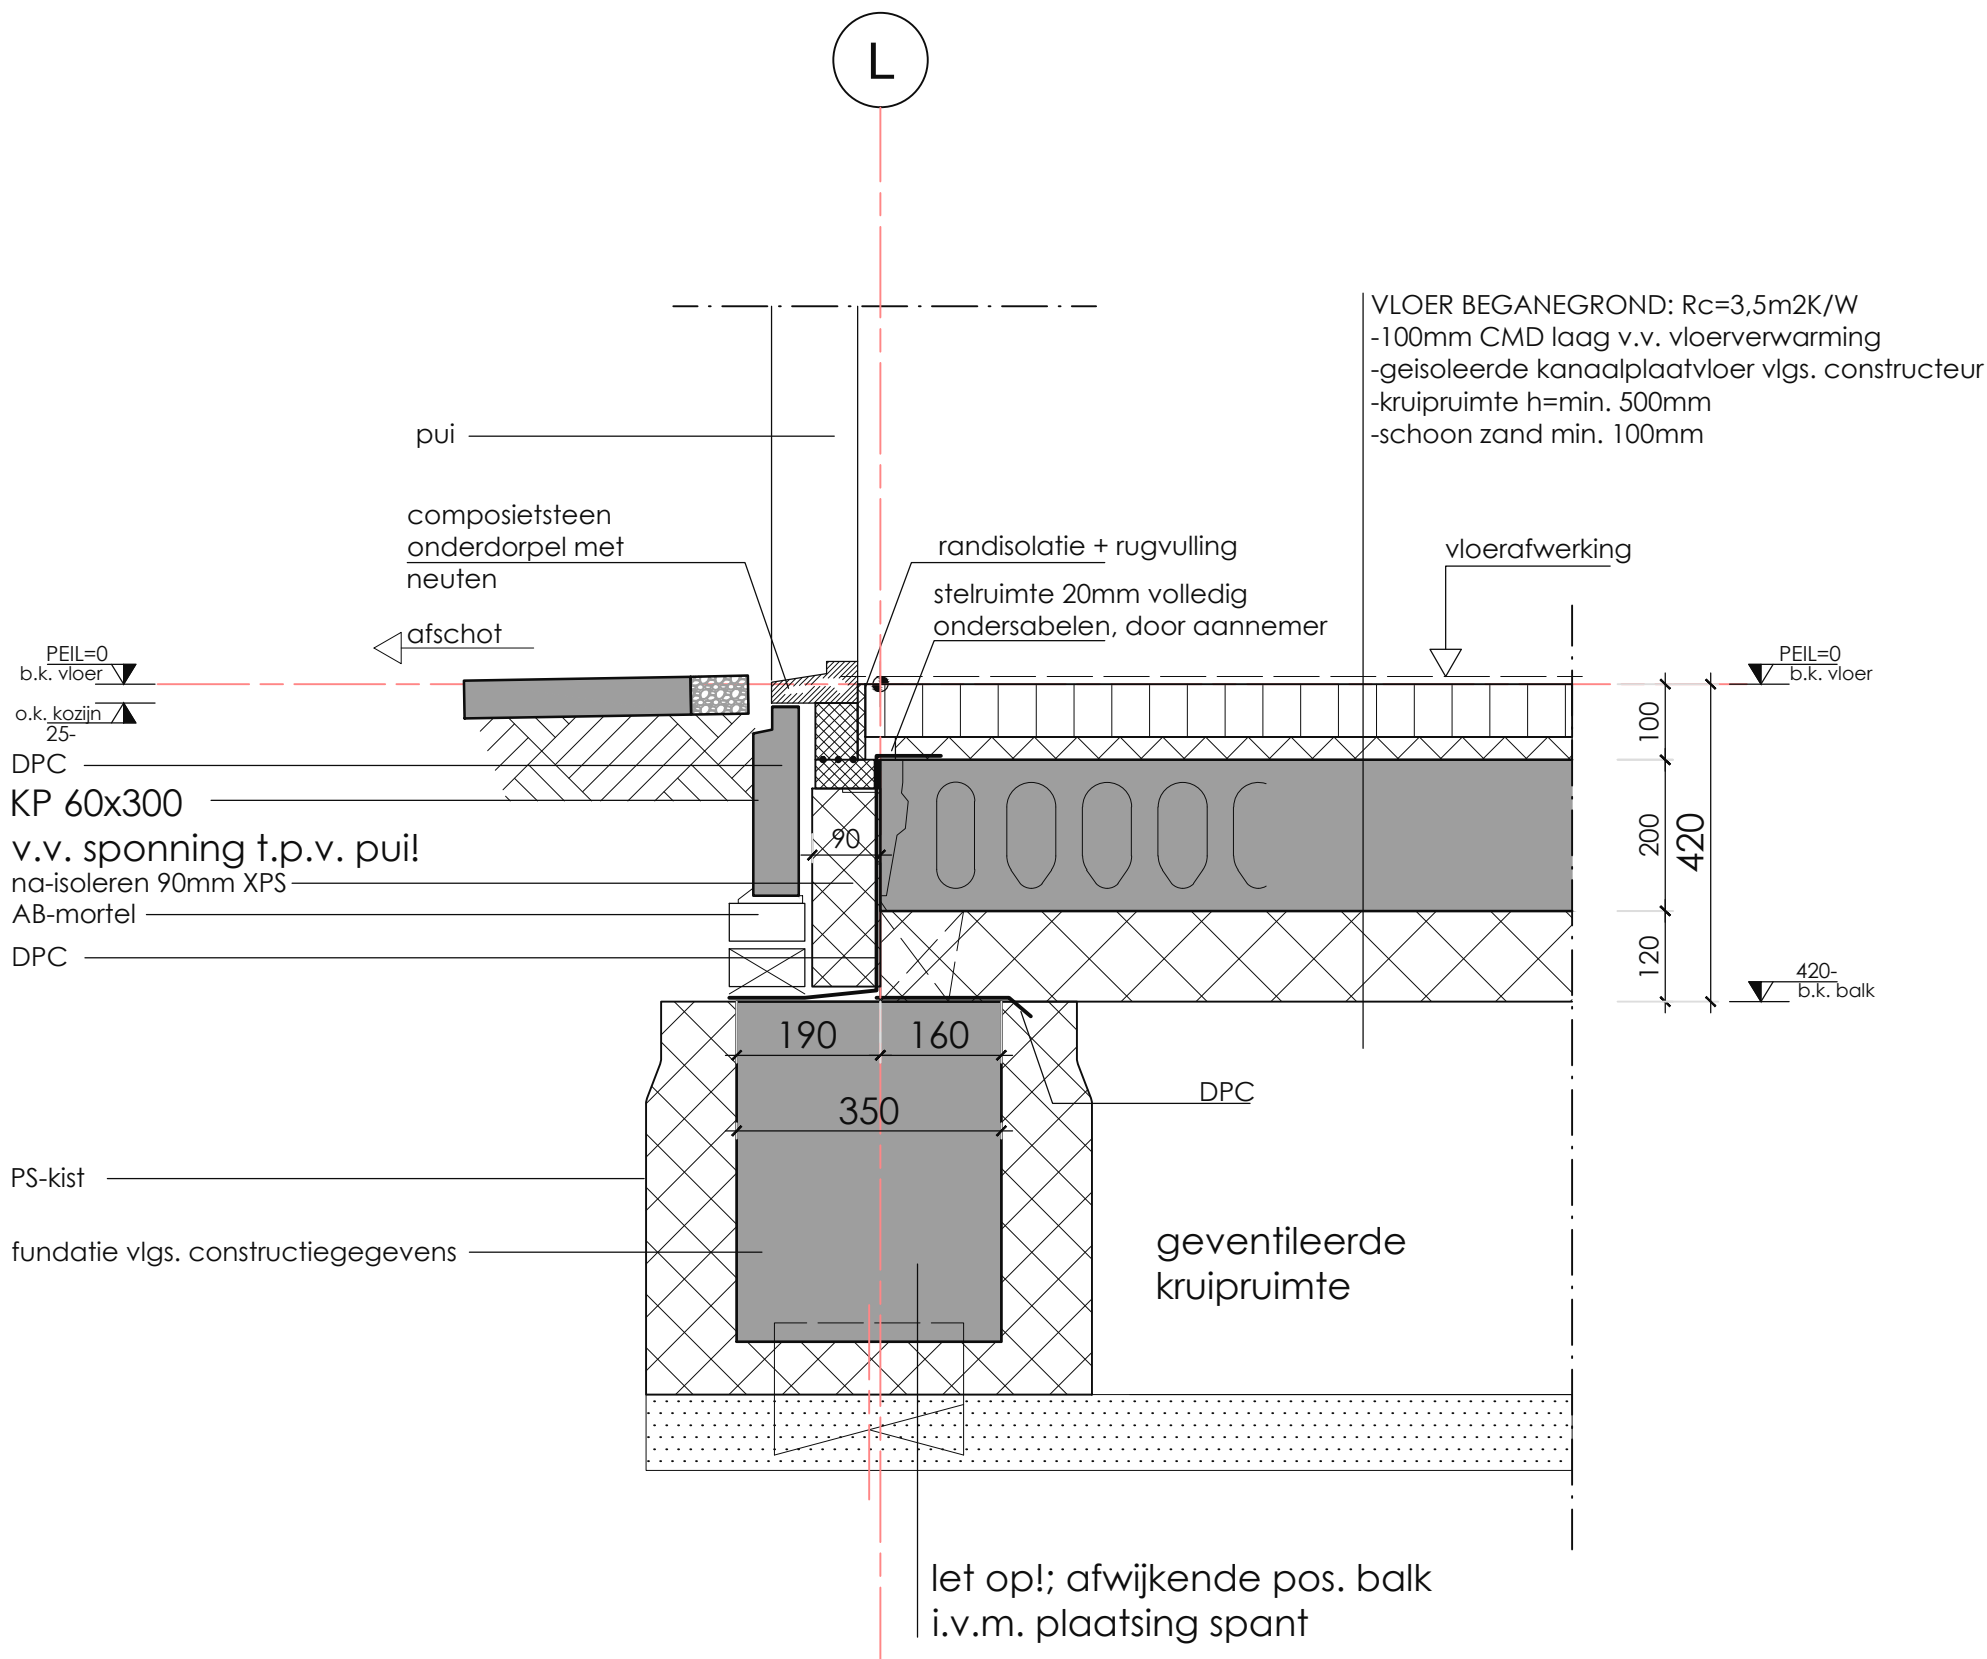

	Werk: SCHUURWONING HORSTEMERWEG 1 TE WINDE	
	Tekenaar: R.J.LUURTSEMA	Datum: 29-03-2016 Schaal: 1:10
Formaat: A3	Werknummer: 16-373	
Detailnummer: UV-D07	Revisie: 0	

FILE: .dwg